

【凡例】
 +○○ 24からのレベルを示す
 特記なき限り24+25とする

多摩市役所企画政策部施設保全課

設計番号 作成日

工事名称
 多摩市立複合文化施設等大規模改修工事

図面番号

検印	部長	課長	係長	係長	係員	係員
----	----	----	----	----	----	----



一級建築士
NO

構造設計1級建築士
NO

設備設計1級建築士
NO

図面名称
 改修4階平面図

縮尺 A1:1/200
 A3:1/400

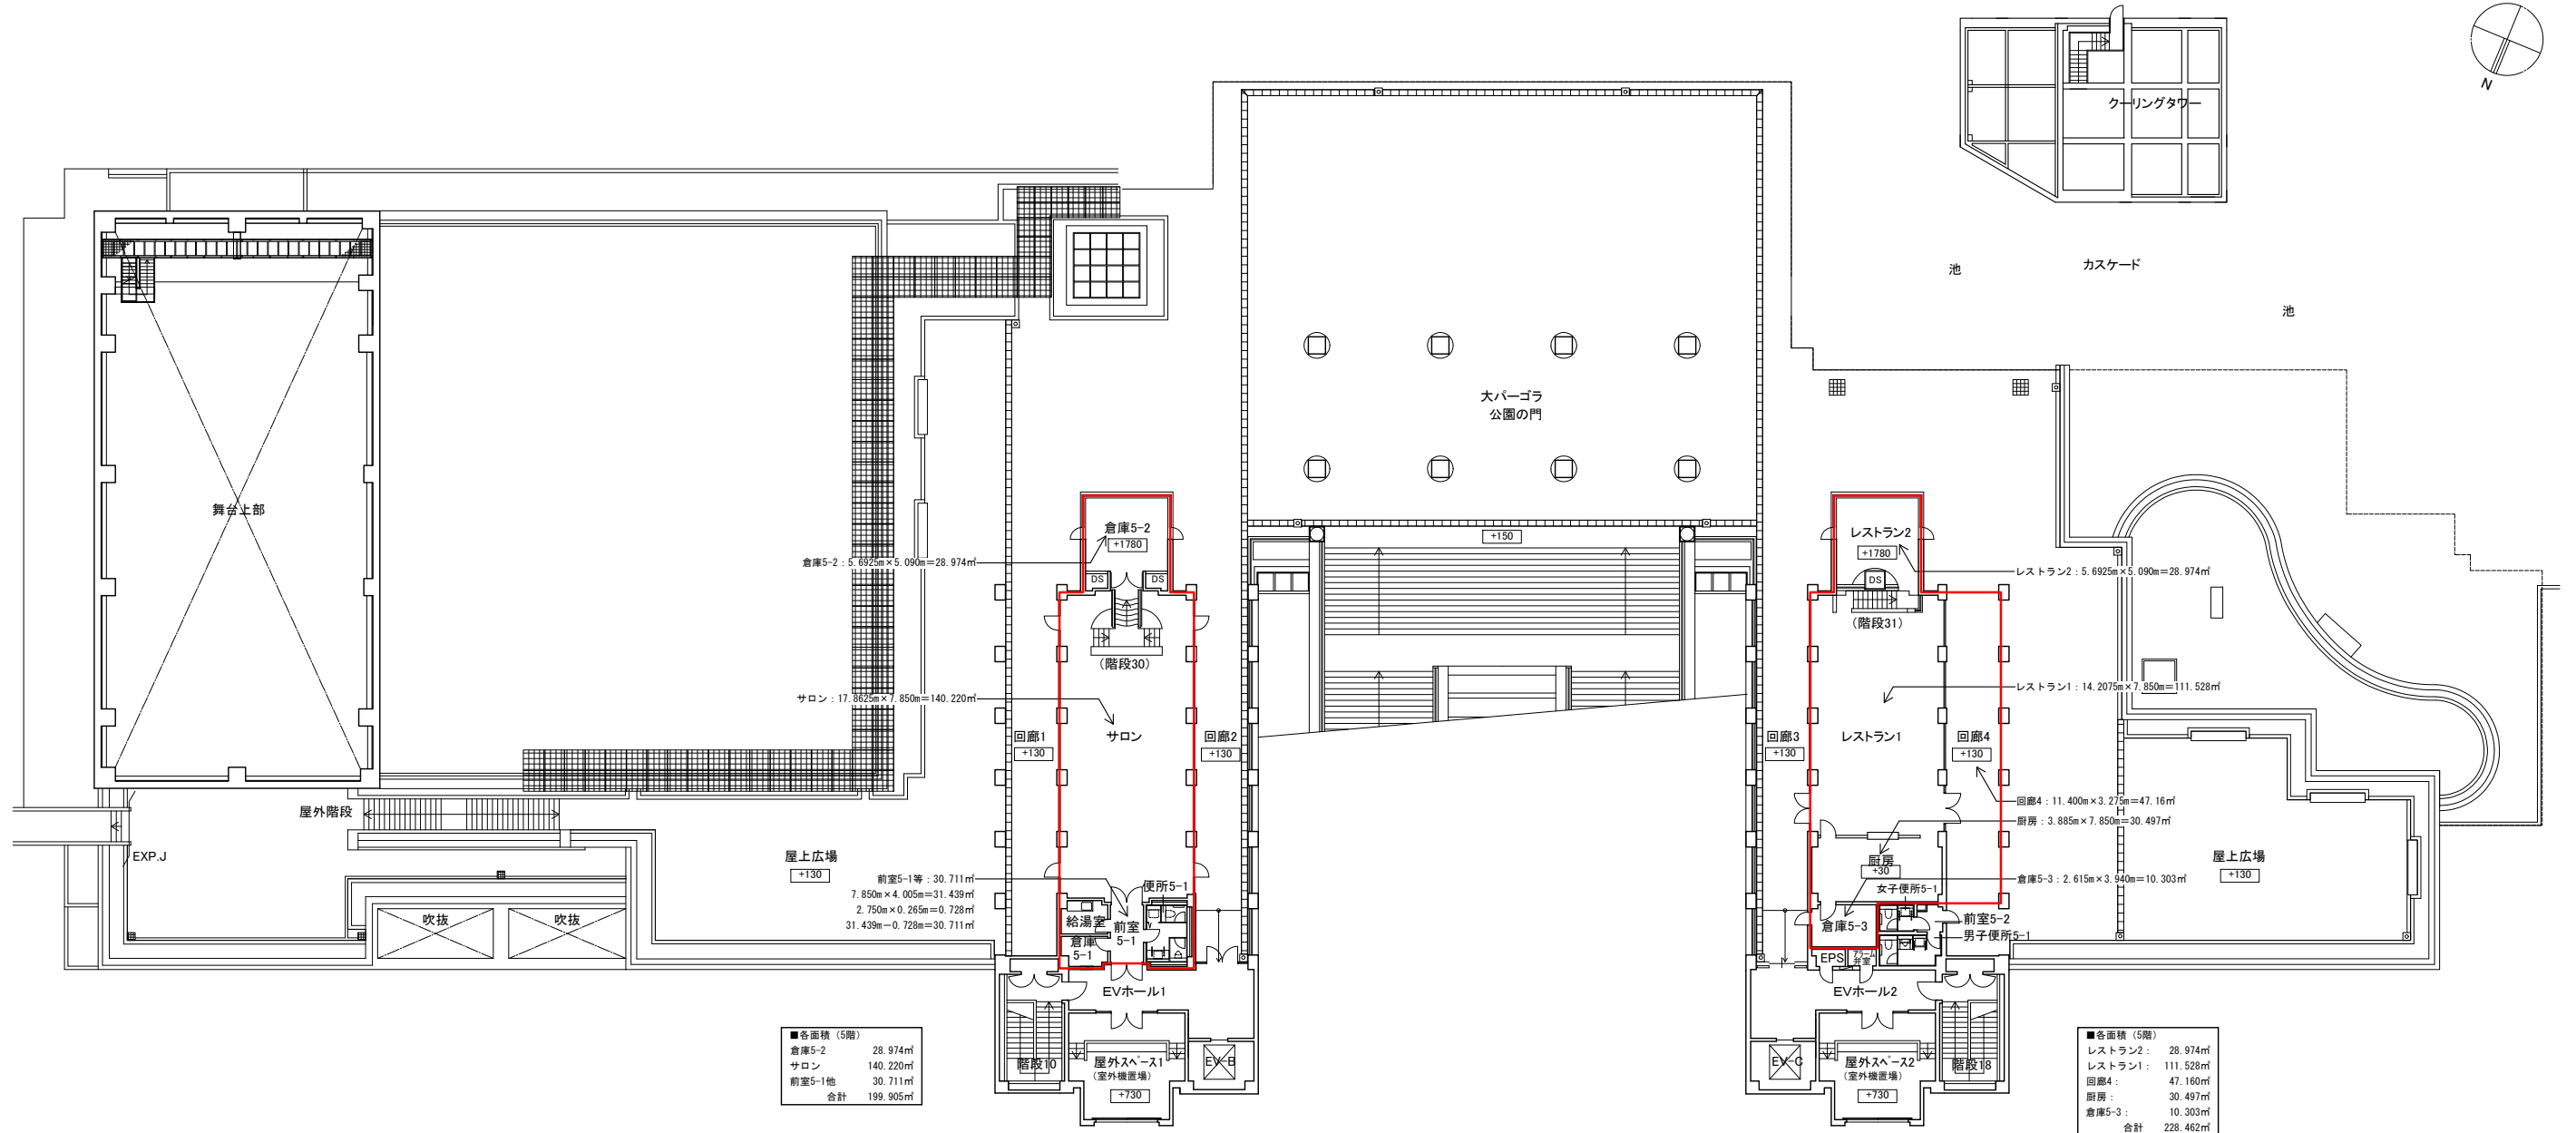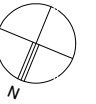

■各面積 (5階)

倉庫5-2	28.974㎡
サロン	140.220㎡
前室5-1他	30.711㎡
合計	199.905㎡

■各面積 (5階)

レストラン2	28.974㎡
レストラン1	111.528㎡
回廊4	47.160㎡
厨房	30.497㎡
倉庫5-3	10.303㎡
合計	228.462㎡

【凡例】
 +○○ Z4からのレベルを示す
 特記なき限りZ4+25とする

多摩市役所企画政策部施設保全課					設計番号	作成日	工事名称	図面番号
検	部長	課長	係長	係員	一級建築士 NO.	構造設計1級建築士 NO.	設備設計1級建築士 NO.	多摩市立複合文化施設等大規模改修工事 改修4階平面図
印								縮尺 A1:1/200 A3:1/400