

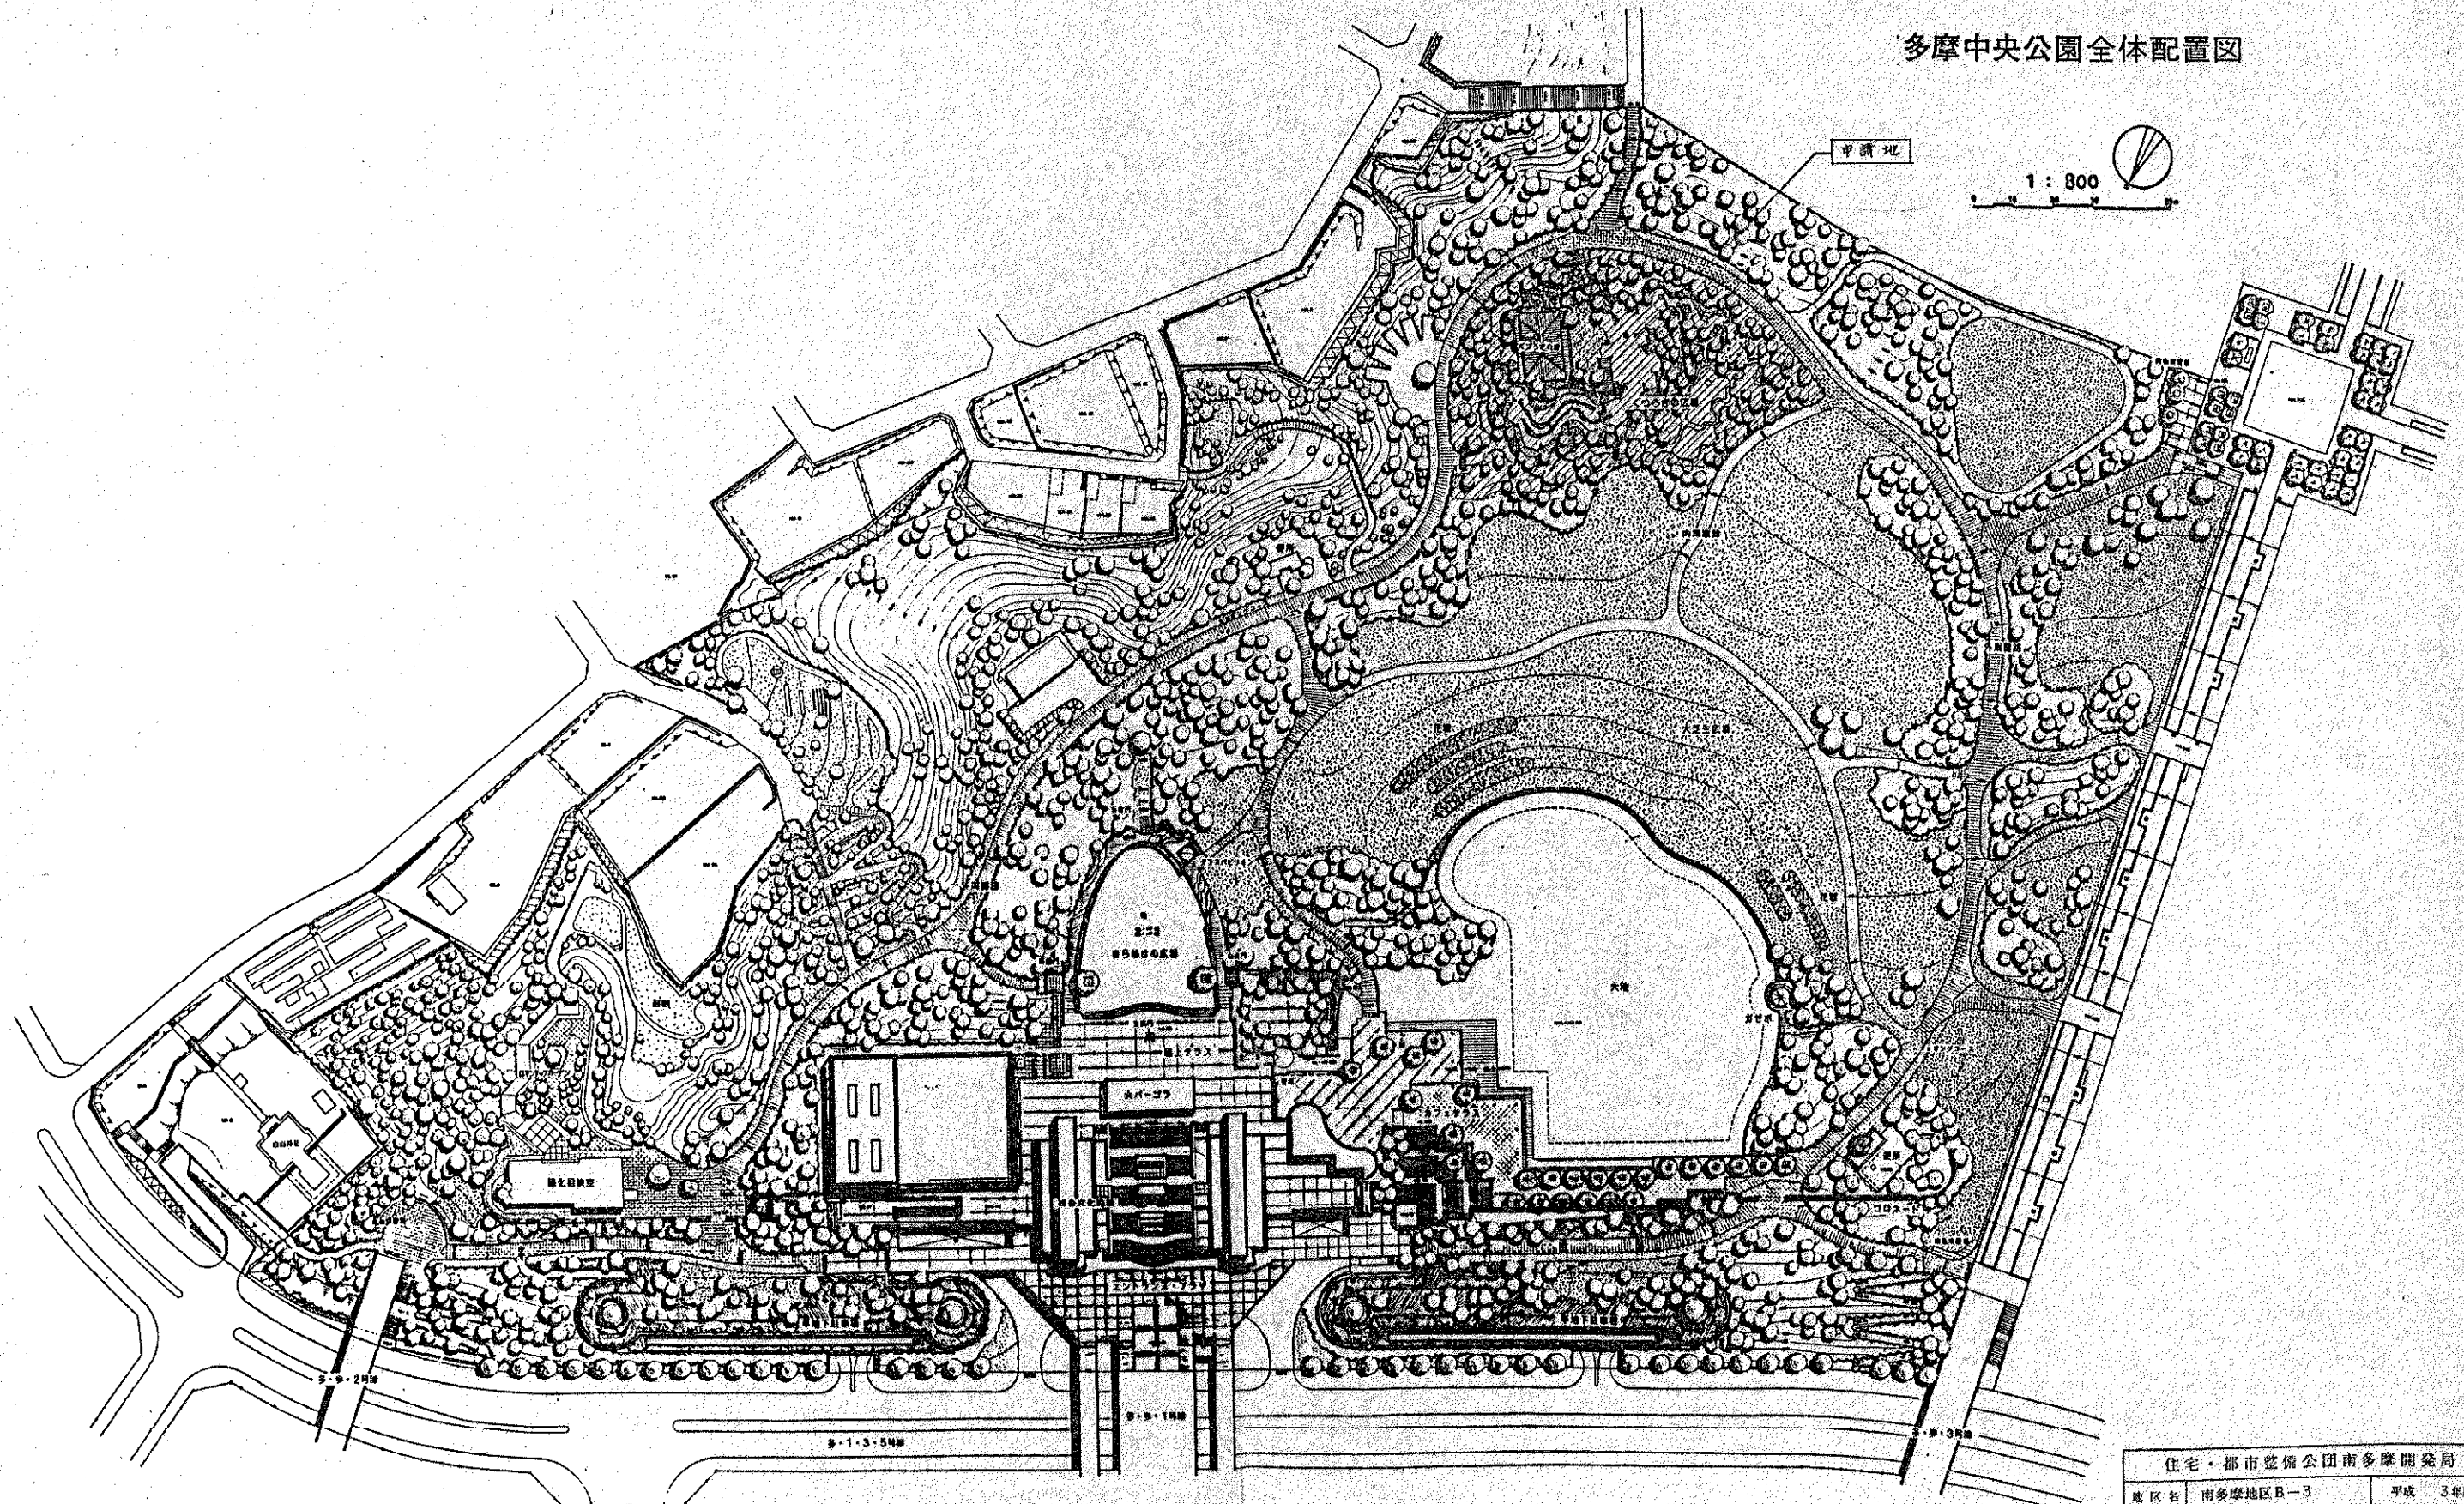


多摩中央公園全体配置図

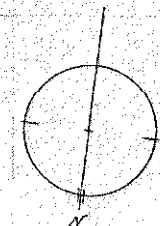


住宅・都市整備公団南多摩開発局			
地区名	南多摩地区B-3	平成	3年度
工程	南多摩地区B-3 多摩中央公園及び附属(その1)工事	工事	番号 2-0332
図面	全体配置図	縮尺	1/800
発注	平成 3年 月	設計	平成 3年 月
図章		図章	
設計所			

部分配置図

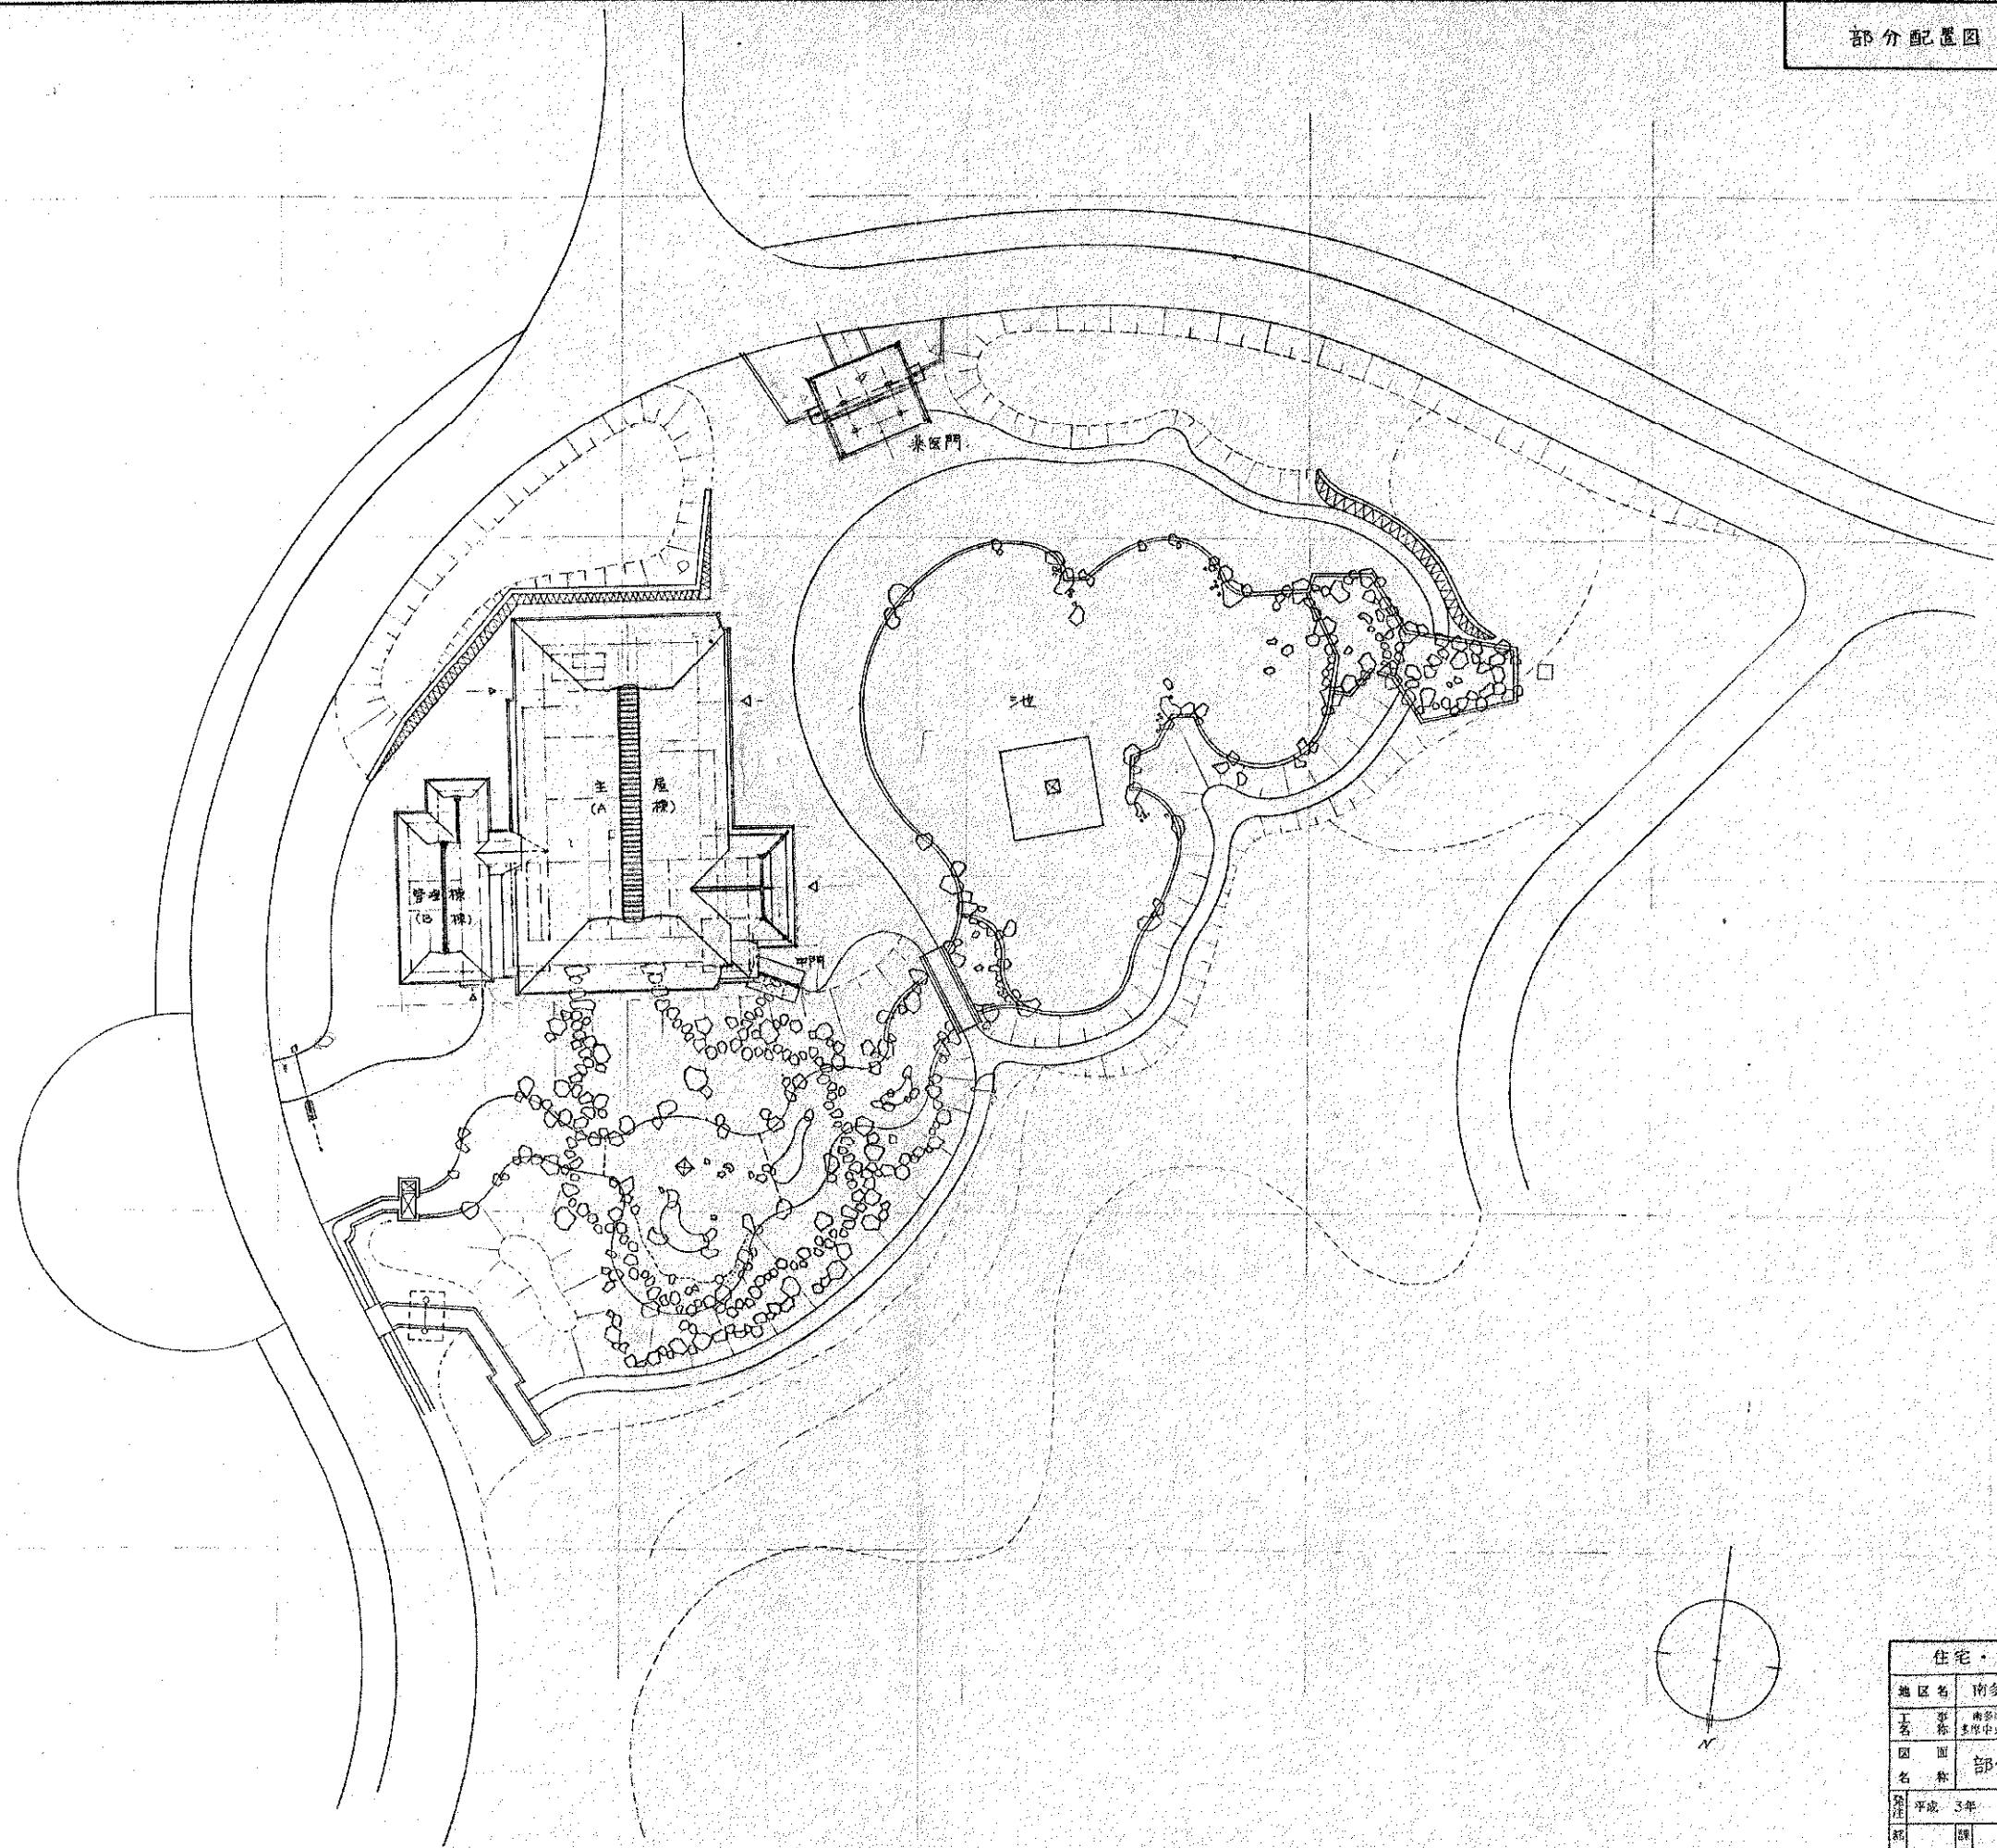

住宅・都市整備公団南多摩開発局					
地区名	南多摩地区B-3	年度	平成 3 年度	図号	Z-0332
工事名	南多摩地区B-3 多摩中央公園遊歩道整備(その1)工事	面積	1	縮尺	1/200
図名	部分配置図	図番	A-06	設計	
発注	平成 3 年 月	設計	平成 3 年 月	図番	A-06
都	課	課	課	課	課
長	長	長	長	長	長
設計所					

正面図


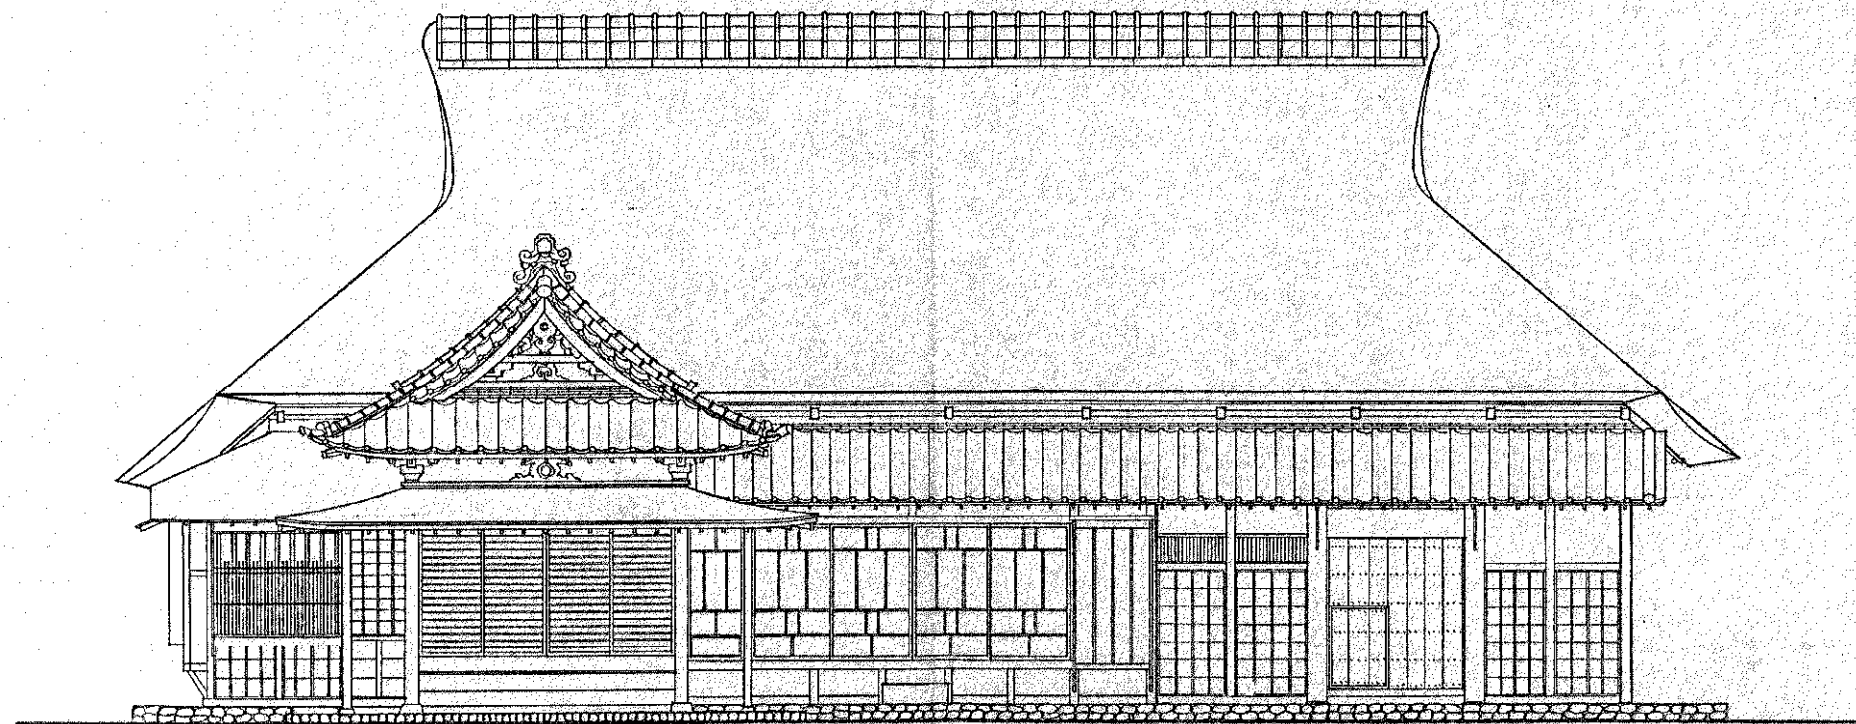


住宅・都市整備公団南多摩開発局					
地区名	南多摩地区B-3	平成 3 年度			
工事 名称	南多摩地区B-3 多摩中央公園市民センター(その1)工事	工事 番号	Z-0332		
図面 名称	正面図	縮尺	1/50		
発注 年月	平成 3 年 月	設計 年月	平成 3 年 月	図案 番号	A-11
部長		課長		設計 氏名	
設計所				写真 氏名	

平面図

日棟(管理棟)新築部
↓A棟(主尾)復元部


日棟(管理棟)新築部
↓A棟(主尾)復元部

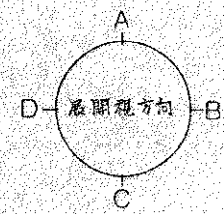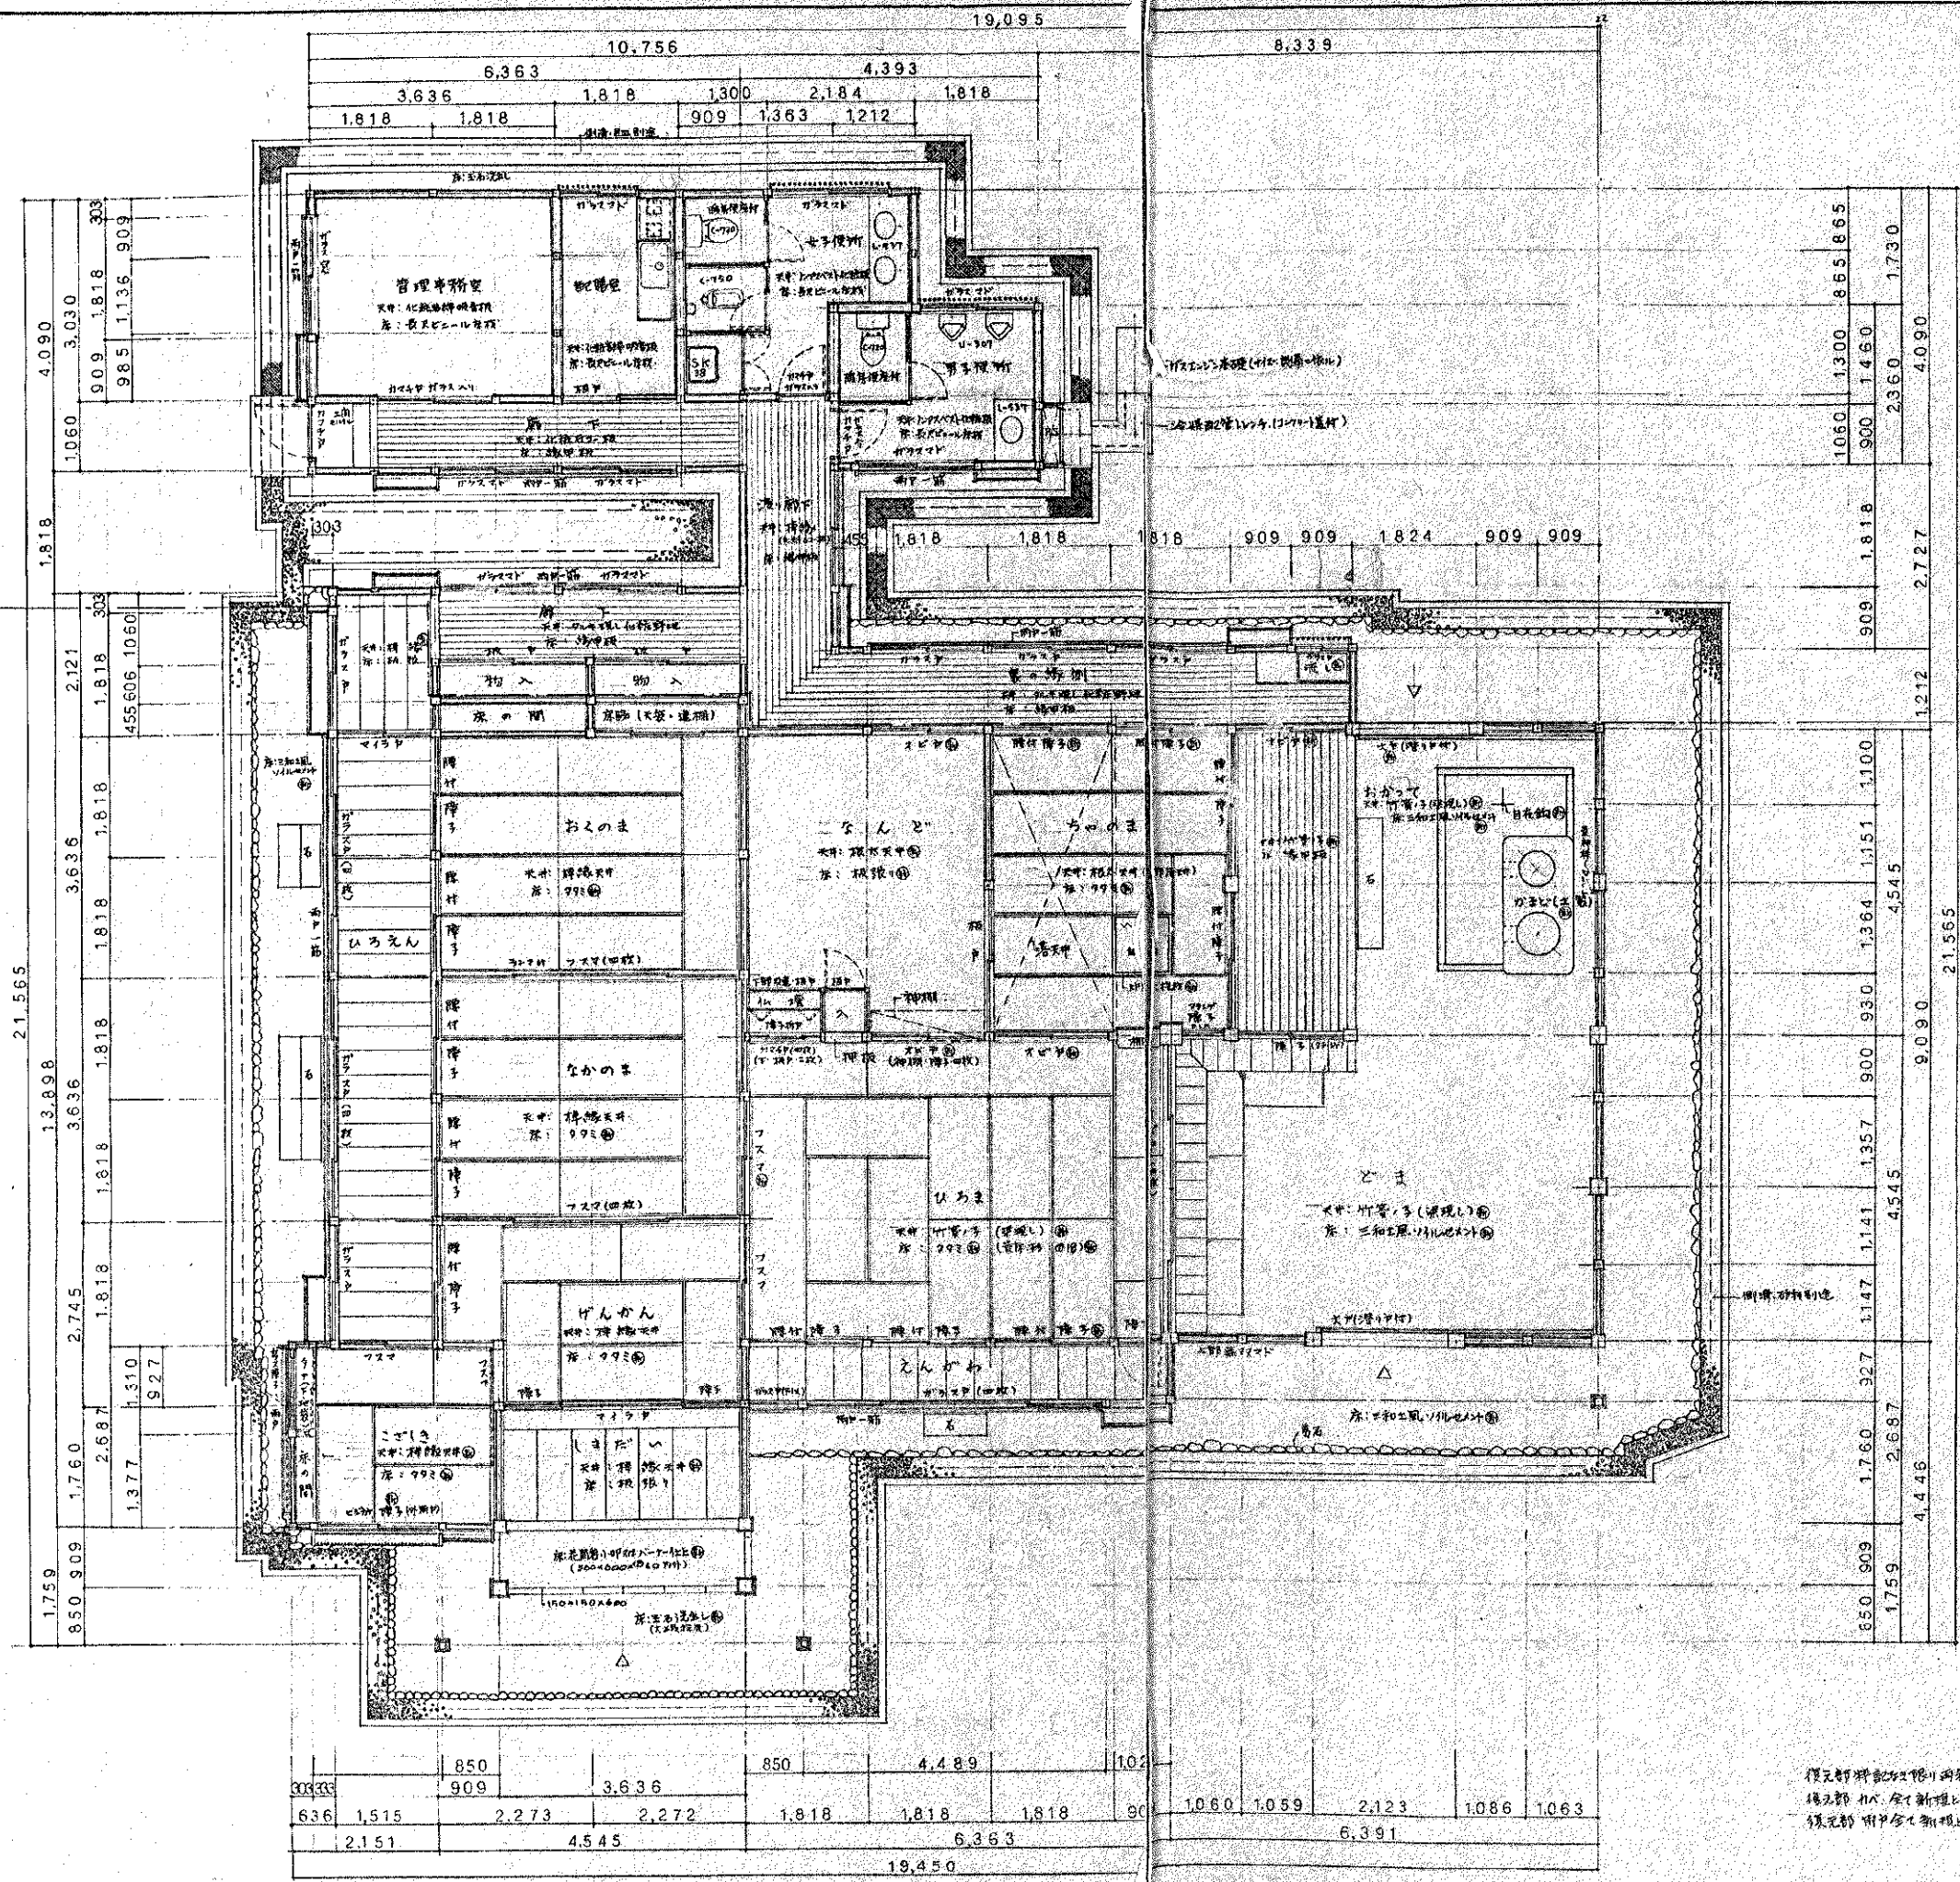

住宅・都市整備公団南多摩開発局			
地区名	南多摩地区B-3	平成	3年度
工事名	南多摩地区B-3 多摩中央公園内長尾地区(50)工事	工番	Z-0332
図面名称	平面図	縮尺	1/50
設計	平成 3年 月 日	監修	平成 3年 月 日
部長		副部長	
設計所		設計	

復元部新築部利用
復元部 1/8 全戸新築部
復元部 1/8 全戸新築部


右側面図

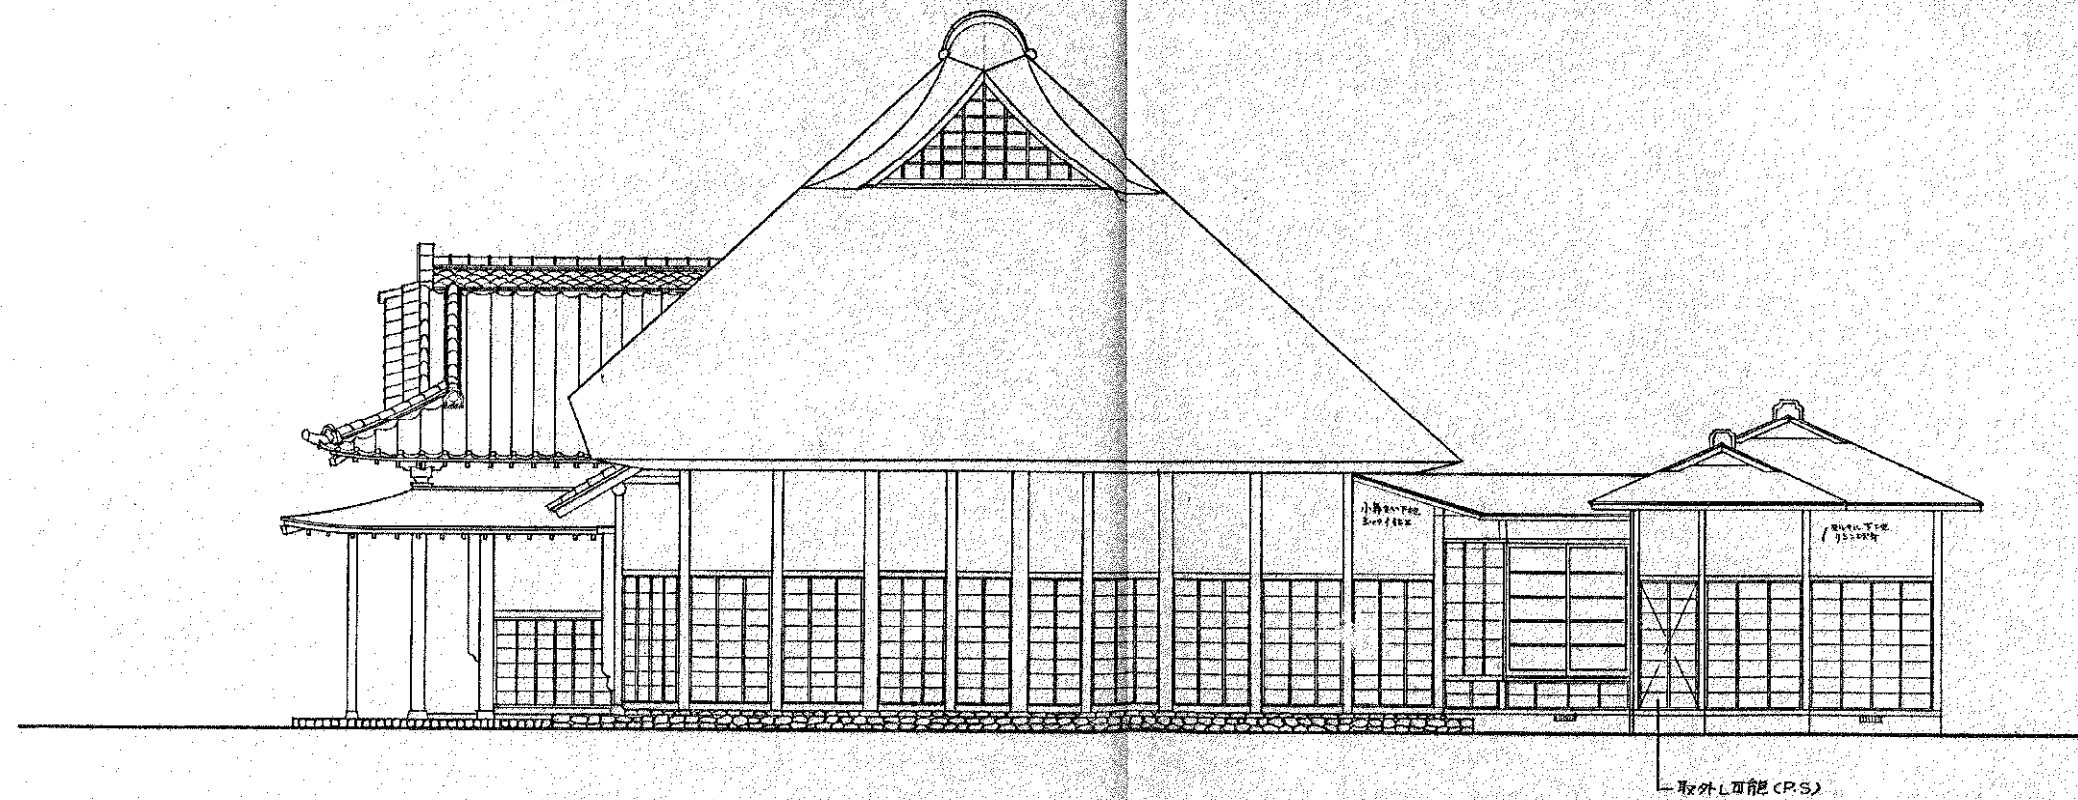

取外L可能 (P.S.)

住宅・都市整備公団南多摩開発局					
地区名	南多摩地区B-3	平成 3 年度			
工事 名称	南多摩地区B-3 多摩中央公園力民家修繕(持力)工事	工事 番号	Z-0332		
図面 名称	右側面図	縮尺	1/50		
発注 年度	平成 3 年 月	設計 年度	平成 3 年 月	図番	A-15
部長		課長		設計	
設計所				図	

桁行断面図

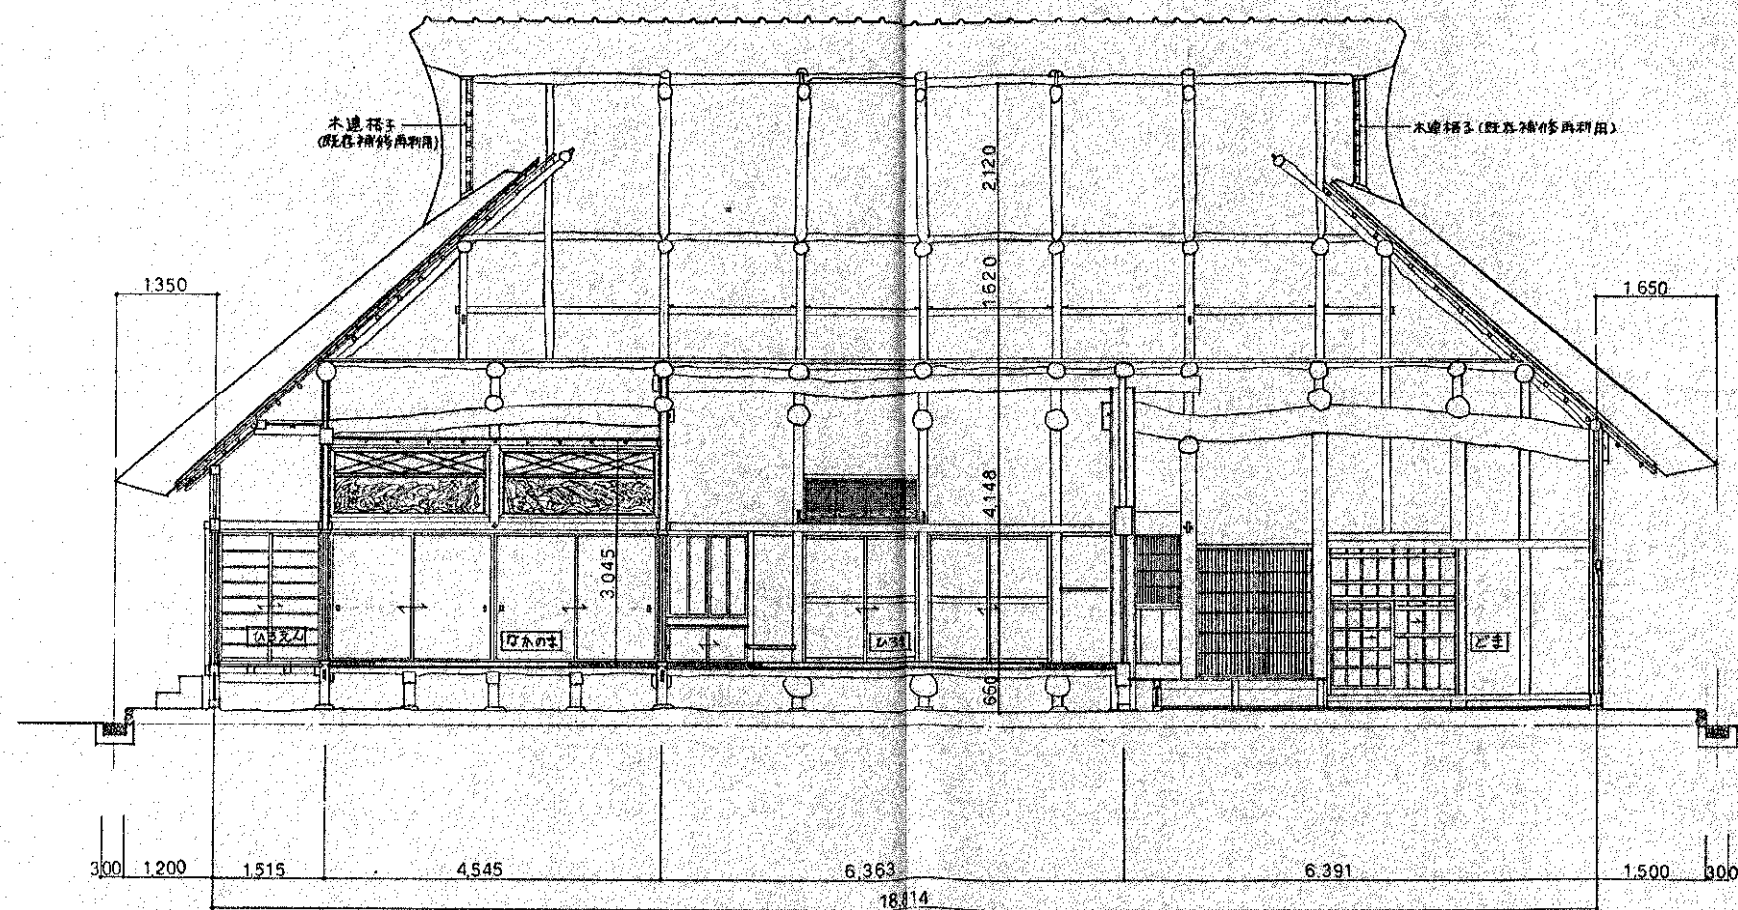

住宅・都市整備公団南多摩開発局					
地区名	南多摩地区B-3	年度	平成 3年度	工番	Z-0332
工名	南多摩地区B-3 多摩中央公園出入区修築(付)工事	図名	桁行断面図	縮尺	1/50
図名	桁行断面図	設計	平成 3年 月	図番	A-18
設計所		調査		監査	
		採集		設計	
		調査		監査	
		採集		設計	