
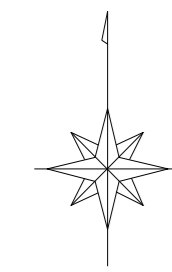


# 多摩市認定路線網図 1 / 2

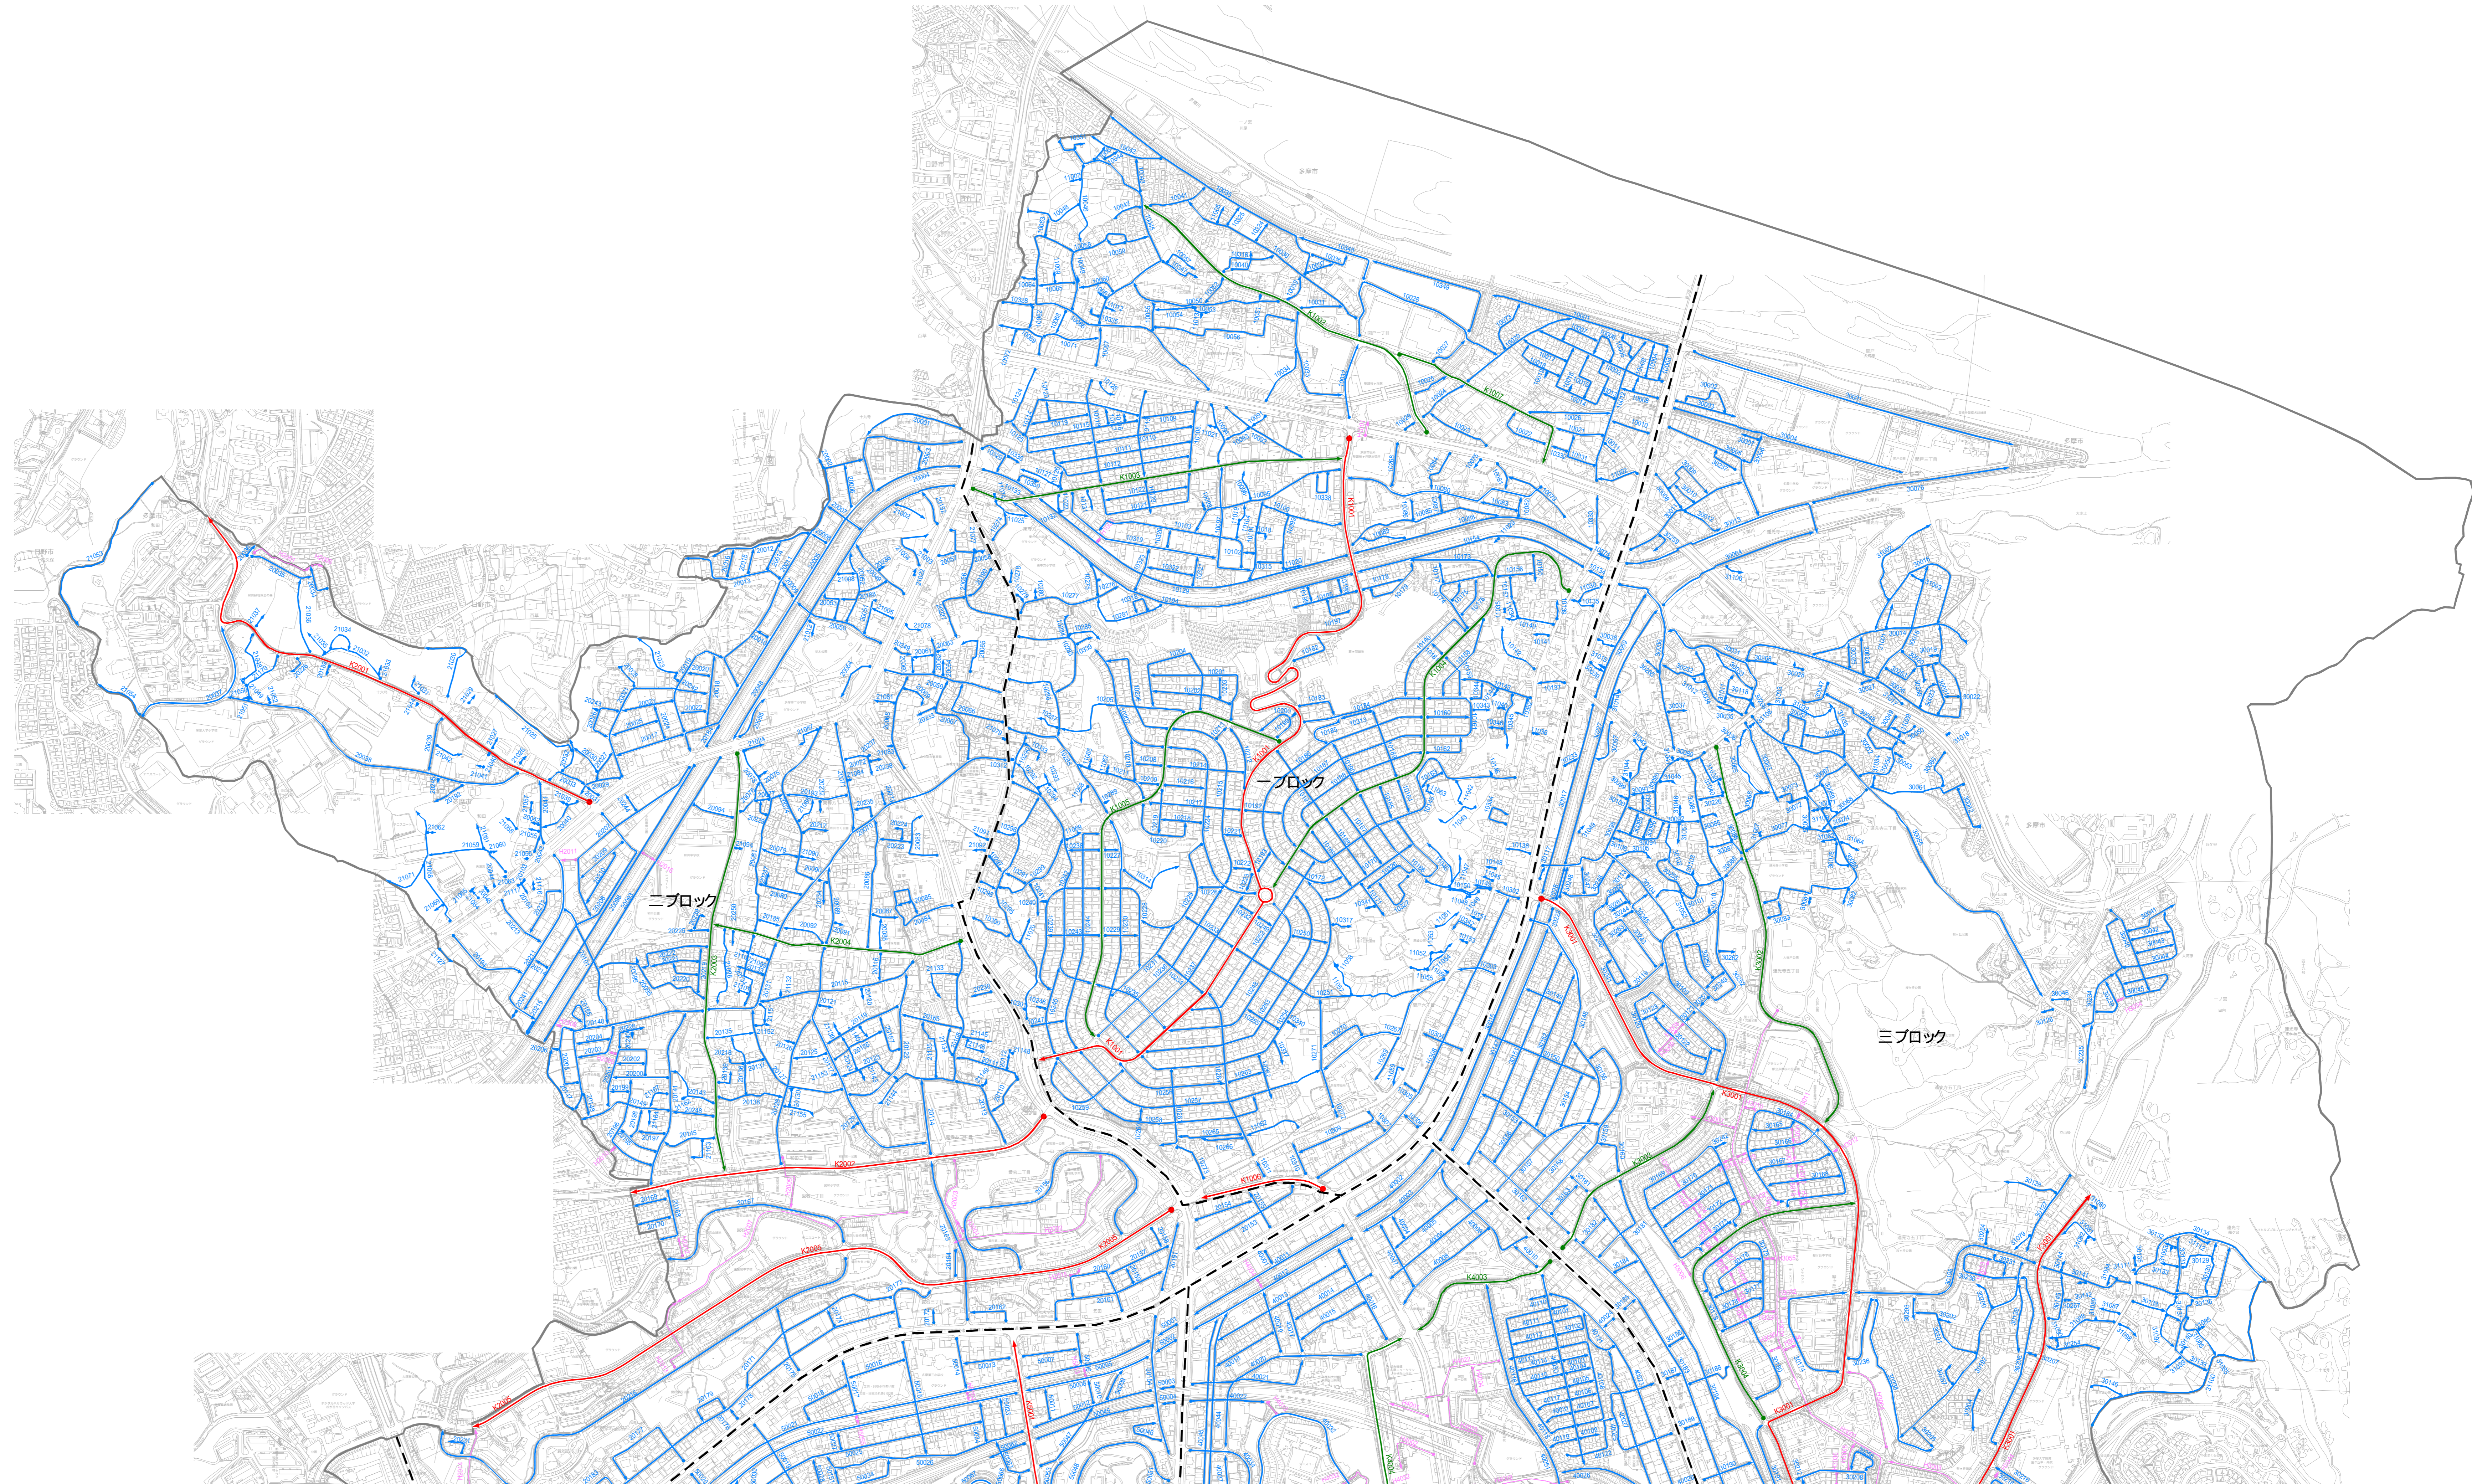

1:6,000

凡 例	
—	行政界
→	幹線(振替線)
→	幹線(振替線)
→	その他の幹線
→	独立自歩線
---	ブロック界

路線名称の見方		
K	1 0 0 1	
振替	ブロック番号	ブロック内の路線番号
K	幹線	幹線・多線・1桁表示
H	幹線	その他の幹線・4桁表示
なし	その他の幹線	

別	路線名称
K1001	1-1号幹線
10001	1-1号線
H1001	1-1号幹線

この図面は、最新航空写真の縮尺を基に、実尺縮尺1/2,000の地形図を利用して作成したものである。  
 路線名称は行政界と一致しない場合があります。