



多摩市道路台帳図

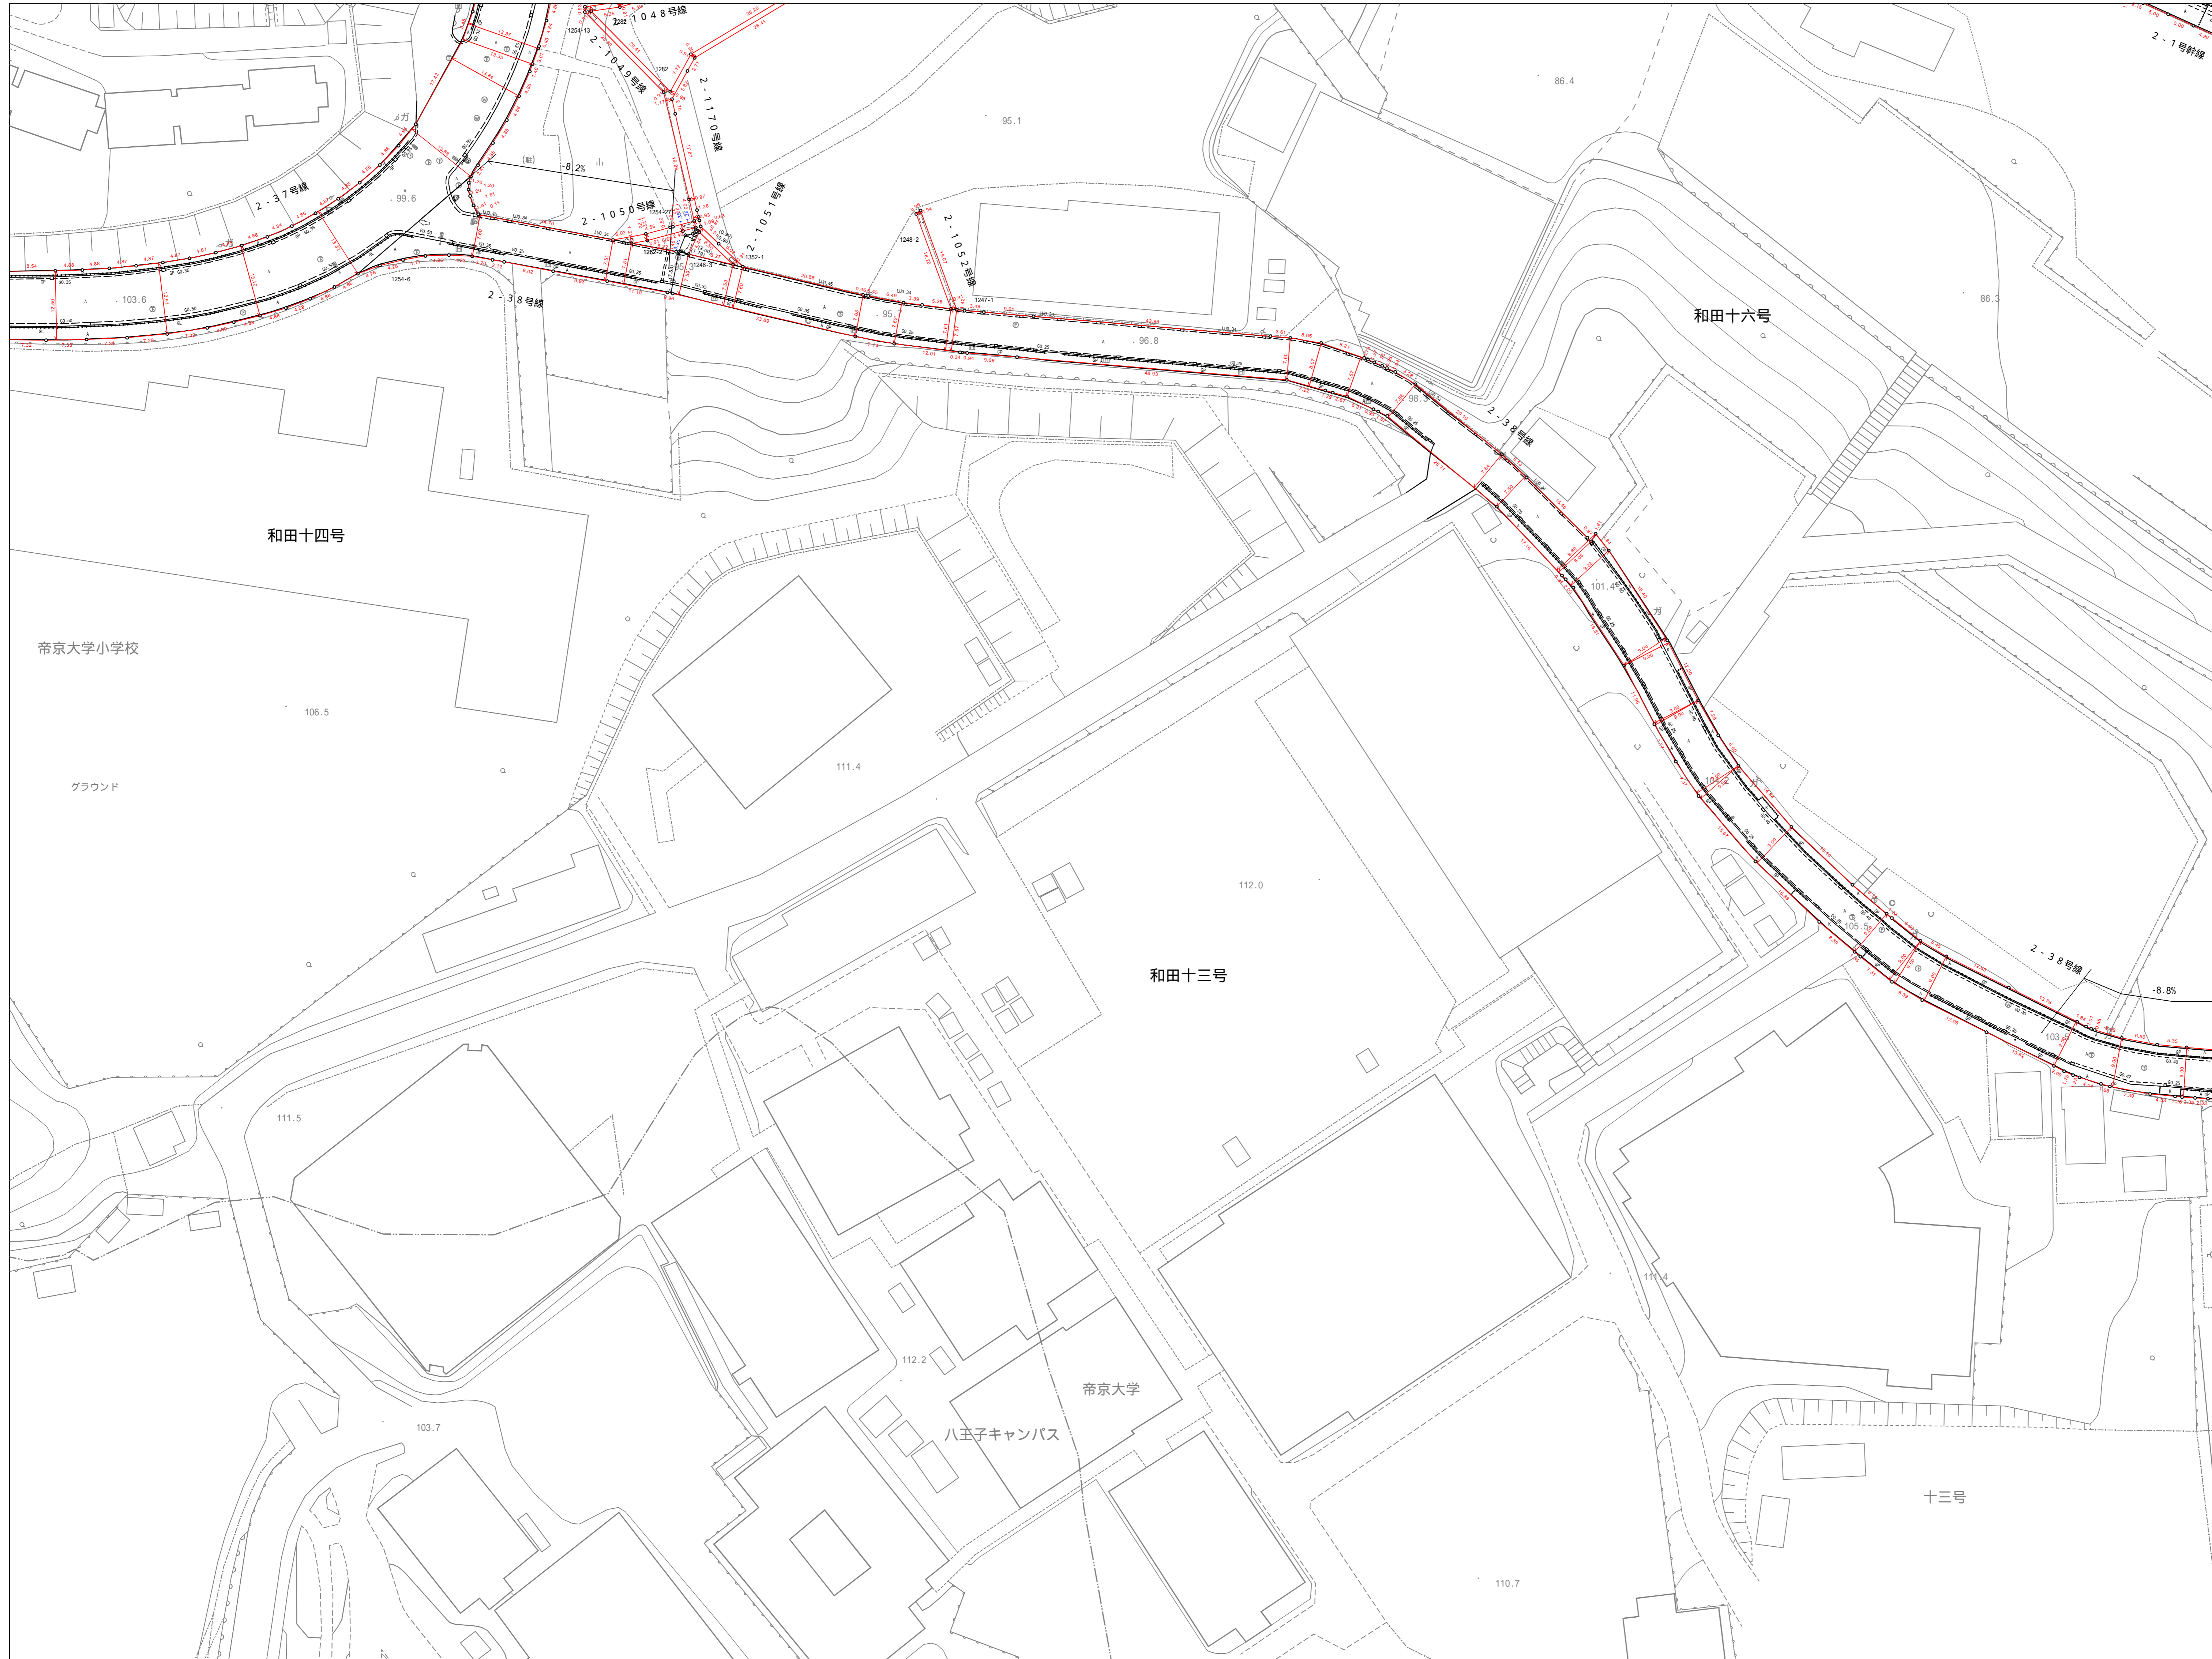

| | | |
|-------|-------|-------|
| 04-01 | 04-02 | 04-03 |
| 04-06 | 04-07 | 04-08 |
| | | 04-13 |

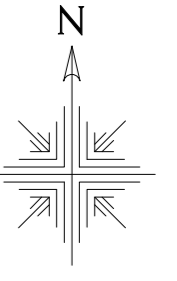

凡例

| 1-1号幹線 | 路線名 |
|--------|------------------------------|
| | 起 点 |
| | 終 点 |
| | 道路線 |
| | 歩道 |
| | 屈曲点 |
| | 点間距離(国調地区、ニュータウン地区、その他) |
| | 点間距離(現況、公園等) |
| | 道路区域幅員線・値(国調地区、ニュータウン地区、その他) |
| | 道路区域幅員線・値(現況、公園幅員等) |
| | 道路区域線(国調地区、ニュータウン地区、その他) |
| | 道路区域線(現況、公園等) |
| | 路線区切線 |

| 【防護柵】 | |
|-------|---------|
| GL | ガードレール |
| GF | ガードフェンス |
| GP | ガードパイプ |
| GR | ガードロープ |

| 【舗装種別】 | |
|--------|-----------------------|
| A | 高級アスファルト |
| B | 簡易アスファルト舗 |
| K | セメント系 |
| P | コンクリート平碁 インターロッキング |
| G | 砂利 |
| E | 木・石・その他 |

| 【施設】 | |
|------|-----|
| | 橋 梁 |
| | 路 切 |

| 【勾配・曲率半径】 | |
|-----------|------|
| | 勾 配 |
| | 曲率半径 |

令和2年8月調整

この地図は、東京都知事の承認を受けて、東京都縮尺2,500分の1地形図を利用して作成したものである。
(承認番号) 31都市基交審第27号

