


多摩市道路台帳図

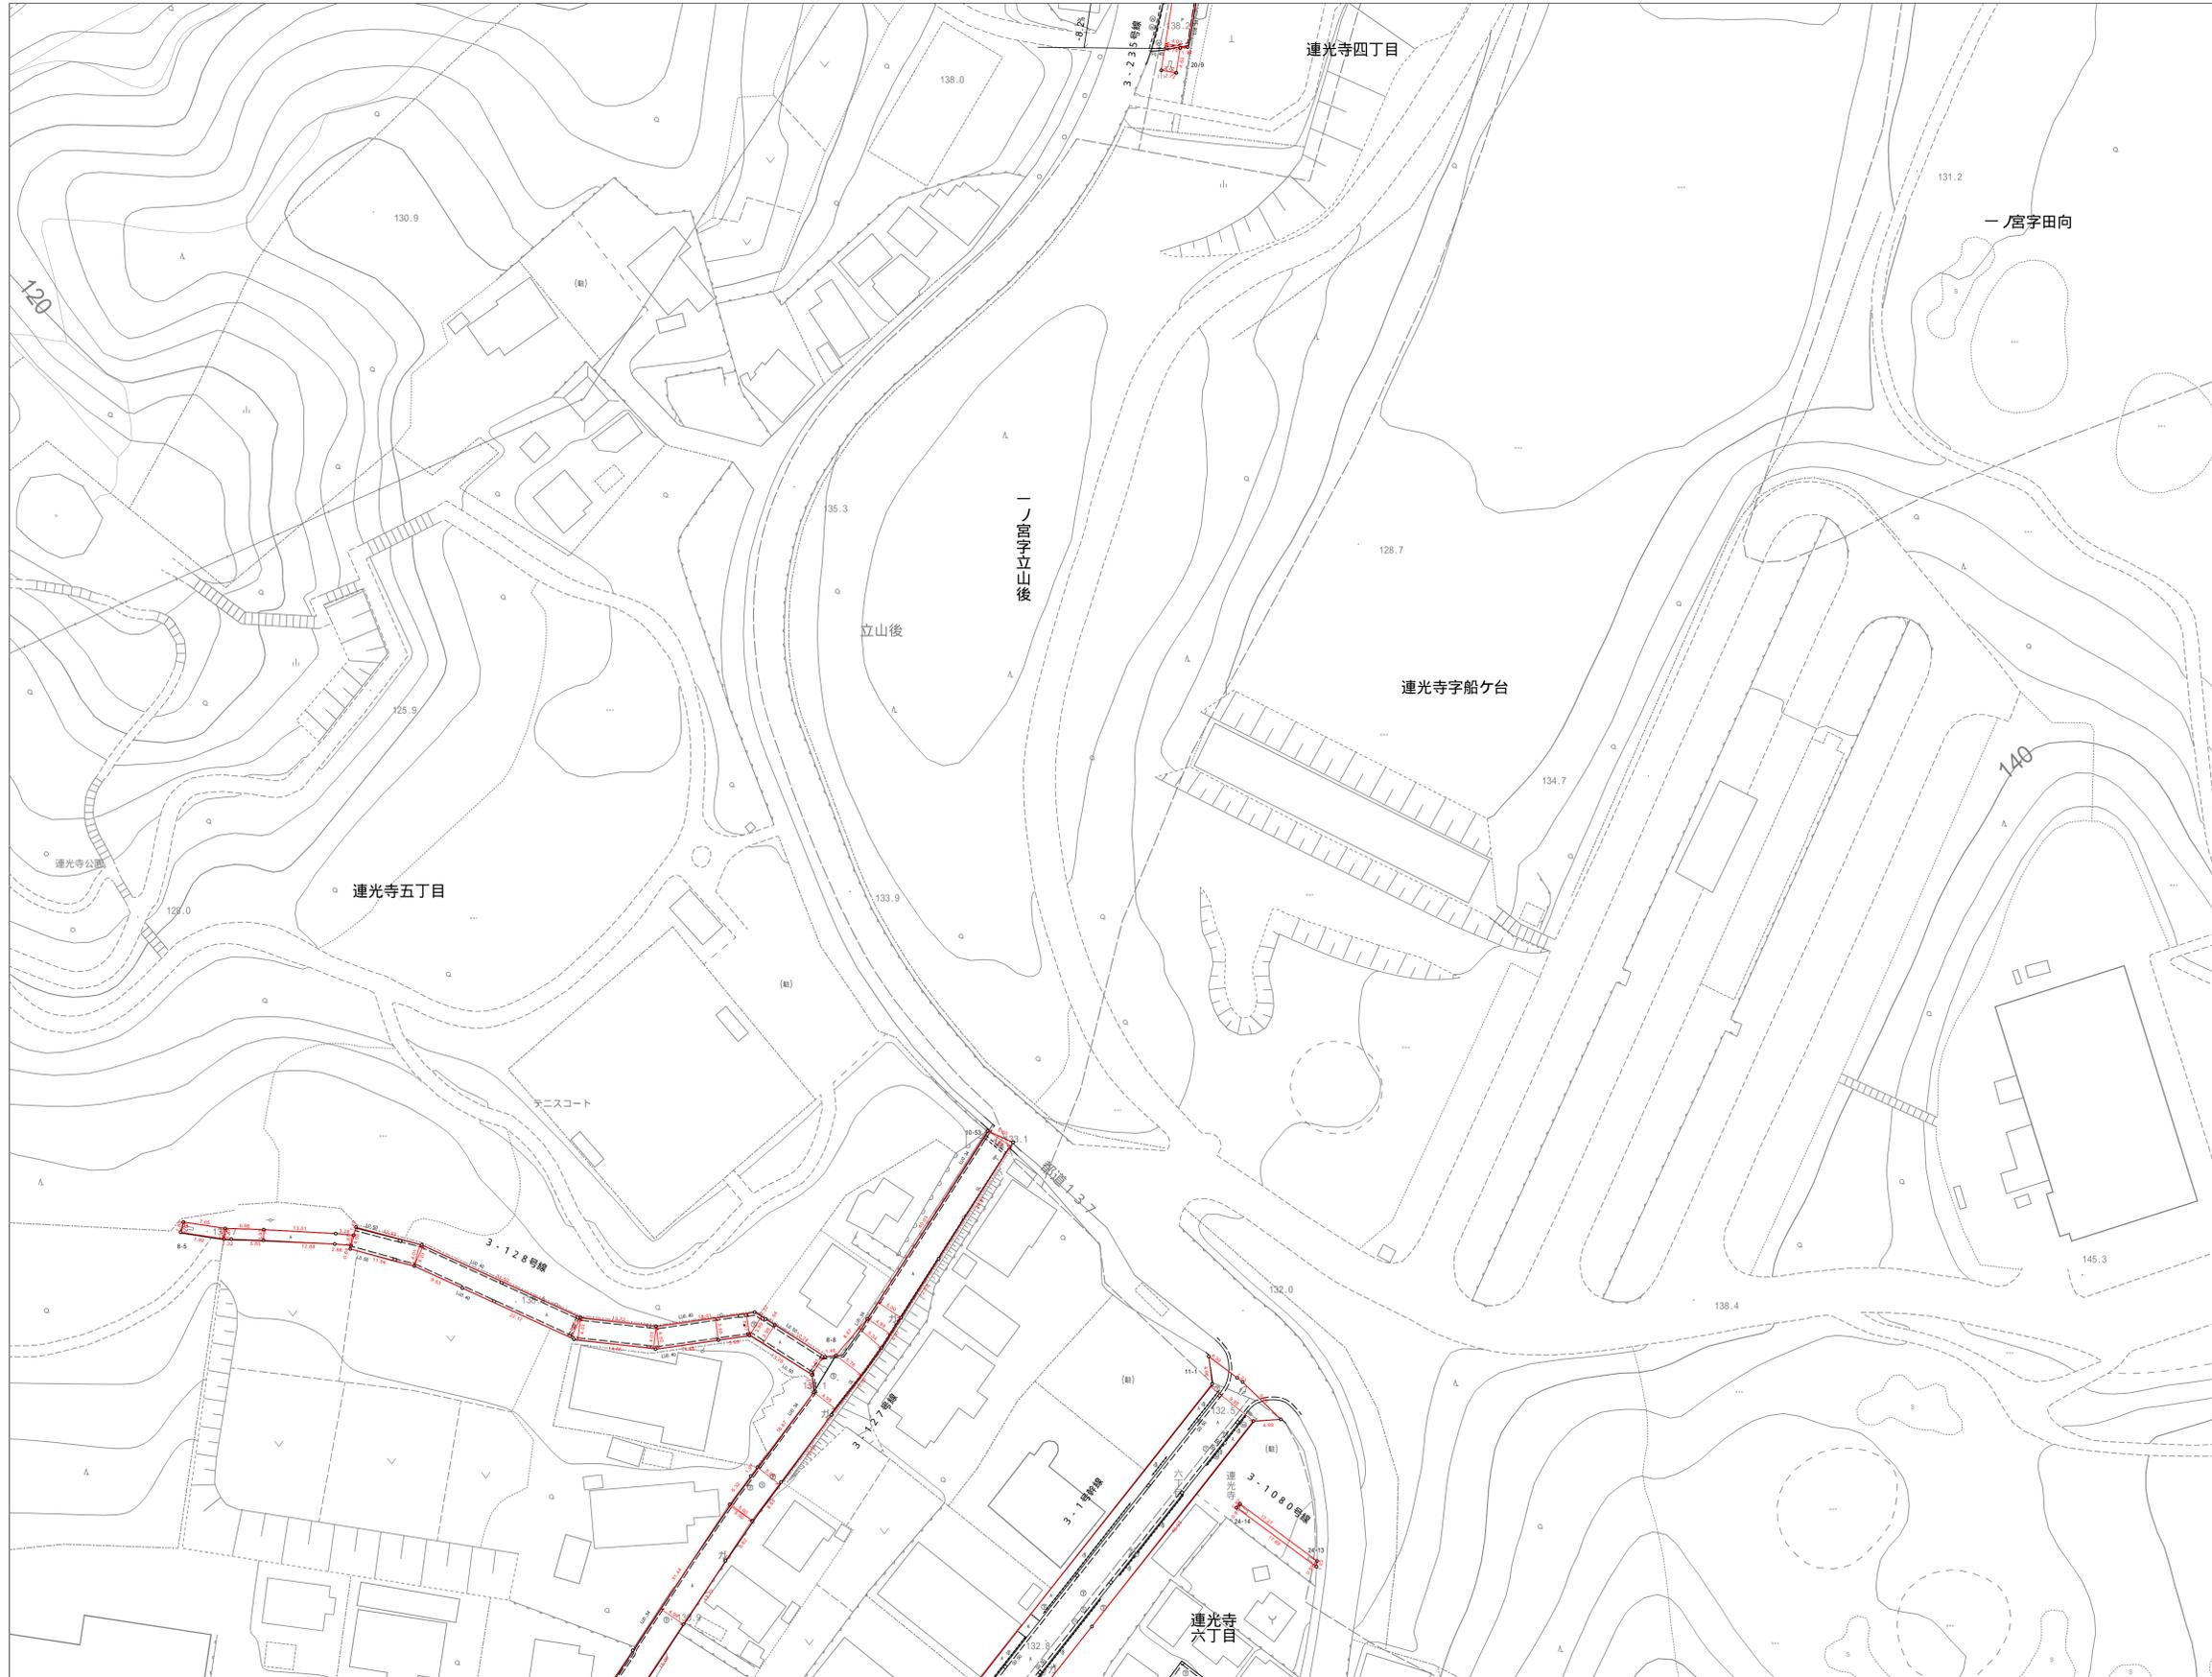

06-16	06-17	06-18
06-21	06-22	
10-01	10-02	10-03



凡例

1-1号幹線	路線名
	起 点
	終 点
	道路線
	歩道
	屈曲点
	点間距離(国調地区、ニュータウン地区、その他)
	点間距離(現況、公園等)
	道路区域幅員線・値(国調地区、ニュータウン地区、その他)
	道路区域幅員線・値(現況、公園幅員等)
	道路区域線(国調地区、ニュータウン地区、その他)
	道路区域線(現況、公園等)
	路線区切線

【防護柵】	
GL	ガードレール
GF	ガードフェンス
GP	ガードパイプ
GR	ガードロープ

【舗装種別】	
A	高級アスファルト
B	簡易アスファルト舗
K	セメント系
P	コンクリート平碁 インターロッキング
G	砂利
E	木・石・その他

【施設】	
	橋 梁
	路 切

【勾配・曲率半径】	
	勾 配
	曲率半径

令和2年8月調整

この地図は、東京都知事の承認を受けて、東京都縮尺2,500分の1地形図を利用して作成したものである。
(承認番号) 31都市基交審第27号

