



# 道路台帳図

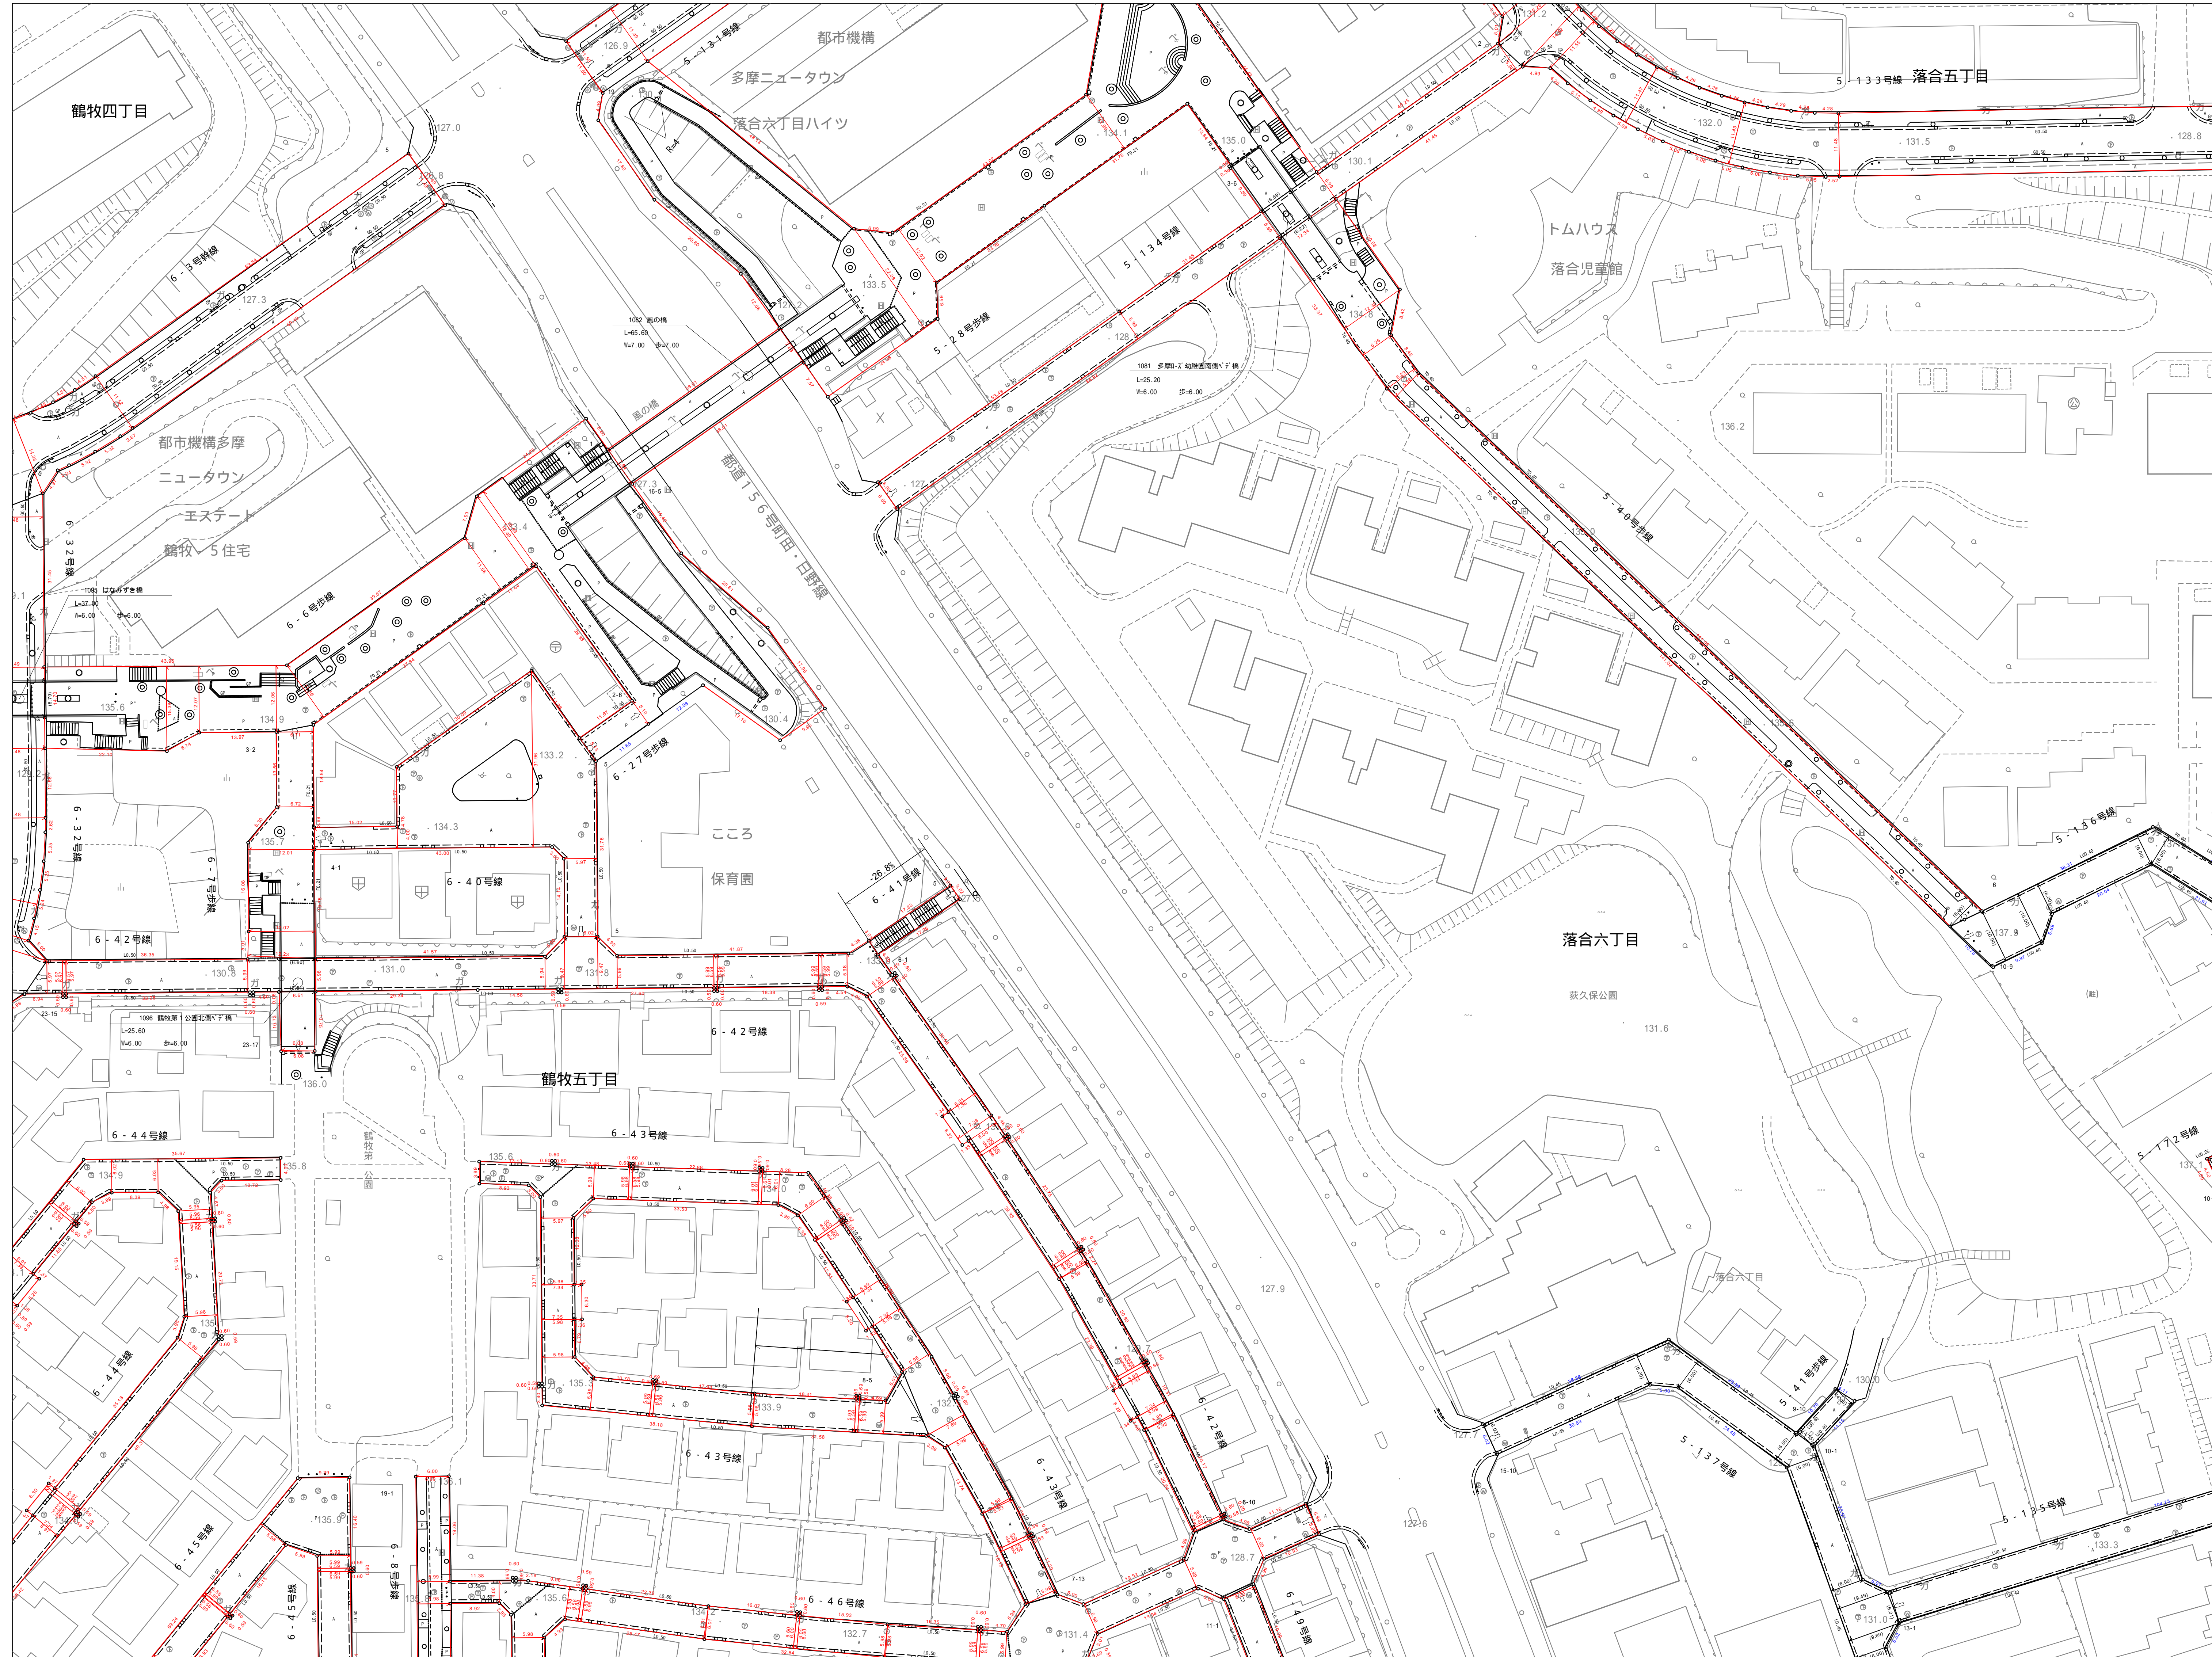

12-12	12-13	12-14
12-17	12-18	12-19
12-22	12-23	12-24

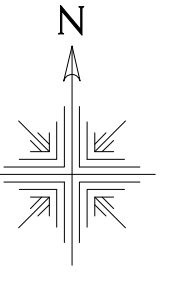

### 凡例

1-1号幹線	路線名
○	起点
◻	終点
—	道路線
—	歩道
○	屈曲点
28.01	点間距離(国調地区、ニュータウン地区、その他)
28.01	点間距離(現況、公園等)
5.00	道路区域幅員線・値(国調地区、ニュータウン地区、その他)
5.00	道路区域幅員線・値(現況、公園幅員等)
—	道路区域線(国調地区、ニュータウン地区、その他)
—	道路区域線(現況、公園等)
—	路線区切線

【防護柵】	
GL	ガードレール
GF	ガードフェンス
GP	ガードパイプ
GR	ガードロープ

【舗装種別】	
A	高級アスファルト
B	簡易アスファルト舗
K	セメント系
P	コンクリート平板 インターロッキング
G	砂利
E	木・石・その他

【施設】	
橋	橋
路切	路切

【勾配・曲率半径】	
勾配	勾配
曲率半径	曲率半径

令和4年6月調整

この地図は、東京都知事の承認を受けて、東京都縮尺2,500分の1地形図を利用して作成したものである。  
(承認番号) 31都市基交審第27号

