


街区多角点の記

調製 2012年10月30日

| | | | |
|-------|-------------------------|--------|---------------|
| 点名 | 10A86 | 基準点コード | KG21322410A86 |
| 地区名 | 多摩市 | 観測年月日 | 平成24年10月11日 |
| 作業機関名 | 株式会社 ヤチホ | 作業責任者 | 山本 庫宇二 |
| 所在地 | 多摩市連光寺五丁目16番地先(幹線3-2号線) | | |
| 所有者 | 多摩市都市づくり部道路交通課 | | |
| 標識種類 | 金属標 | 現況地目 | 公衆用道路 |
| 備考 | | | |

要図

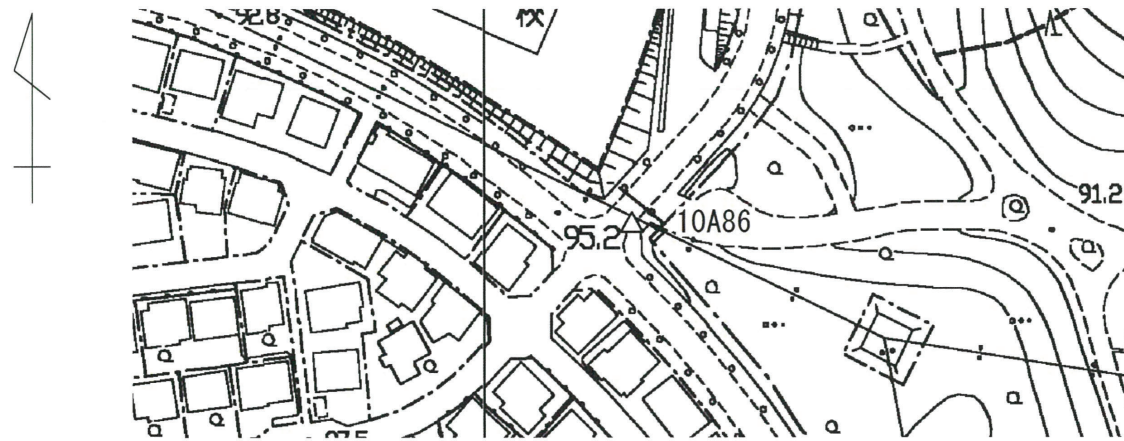

現況写真

近景



遠景



基準点成果表

(座標系 9)

街区多角点 () 10A86

| | | | |
|-------|----------------|-------|--------------|
| 緯度 | 35 38 10.5212 | X | - 40 290.650 |
| 経度 | 139 27 29.8300 | Y | - 33 966.926 |
| 真北方向角 | 0 13 06.7 | H | 95.410 |
| | | ジオイド高 | 38.022 |
| | | 柱石長 | |
| | | 縮尺係数 | 0.999914 |

| 視準点の名称 | 平均方向角 | 距離 | 備考 |
|----------|-------------|---------|----|
| 節点 1A082 | 31 50 07.4 | 64.103 | |
| 節点 1A090 | 148 28 45.8 | 117.846 | |
| 節点 1A083 | 297 10 31.1 | 123.333 | |

| | | | |
|------|----|------|-----|
| 埋標型式 | 地上 | 標識番号 | 金属標 |
|------|----|------|-----|

「この測量成果は、国土地理院長の助言を受けて得たものである
(助言番号) 平24 関公 第207号」