


街区多角点の記

調製 2012年10月30日

|       |                         |        |               |
|-------|-------------------------|--------|---------------|
| 点名    | 10A96                   | 基準点コード | KG21322410A96 |
| 地区名   | 多摩市                     | 観測年月日  | 平成24年10月12日   |
| 作業機関名 | 株式会社 ヤチホ                | 作業責任者  | 山本 庫宇二        |
| 所在地   | 多摩市聖ヶ丘二丁目40番地先(幹線3-4号線) |        |               |
| 所有者   | 多摩市都市づくり部道路交通課          |        |               |
| 標識種類  | 金属標                     | 現況地目   | 公衆用道路         |
| 備考    |                         |        |               |

要図

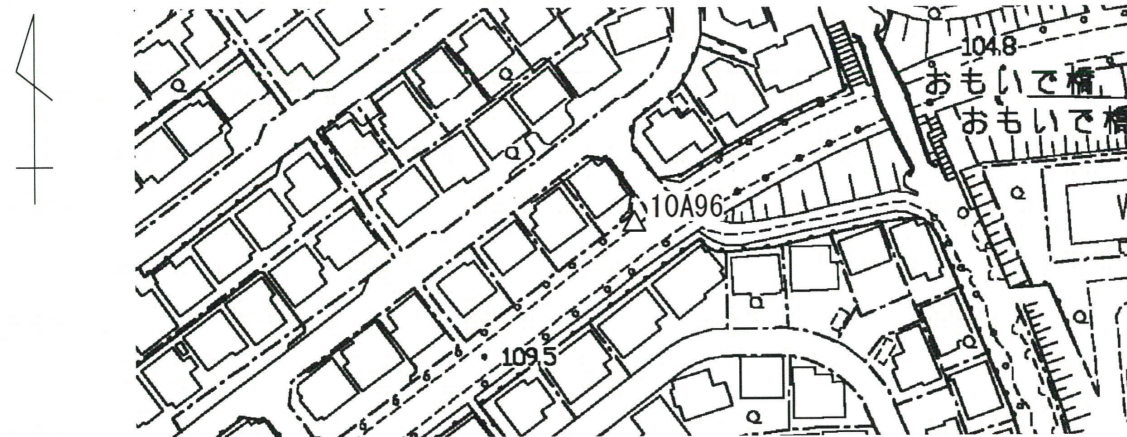

現況写真

近景



遠景



基準点成果表

(座標系 9)

街区多角点 ( ) 10A96

|       |                |       |              |
|-------|----------------|-------|--------------|
| 緯度    | 35 38 02.8218  | X     | - 40 527.155 |
| 経度    | 139 27 21.8479 | Y     | - 34 168.647 |
| 真北方向角 | 0 13 11.3      | H     | 107.942      |
|       |                | ジオイド高 | 38.031       |
|       |                | 柱石長   |              |
|       |                | 縮尺係数  | 0.999914     |

| 視準点の名称   | 平均方向角       | 距離      | 備考 |
|----------|-------------|---------|----|
| 節点 1A091 | 69 02 02.6  | 133.500 |    |
| 節点 1A093 | 233 52 02.6 | 83.914  |    |

|      |    |      |     |
|------|----|------|-----|
| 埋標型式 | 地上 | 標識番号 | 金属標 |
|------|----|------|-----|

「この測量成果は、国土地理院長の助言を受けて得たものである  
(助言番号) 平24 関公 第207号」