


街区多角点の記

調製 2012年10月30日

|       |                       |        |               |
|-------|-----------------------|--------|---------------|
| 点名    | 10B45                 | 基準点コード | KG21322410B45 |
| 地区名   | 多摩市                   | 観測年月日  | 平成24年10月15日   |
| 作業機関名 | 株式会社 ヤチホ              | 作業責任者  | 山本 庫宇二        |
| 所在地   | 多摩市永山三丁目3番地先(幹線4-4号線) |        |               |
| 所有者   | 多摩市都市づくり部道路交通課        |        |               |
| 標識種類  | 金属標                   | 現況地目   | 公衆用道路         |
| 備考    |                       |        |               |

要図

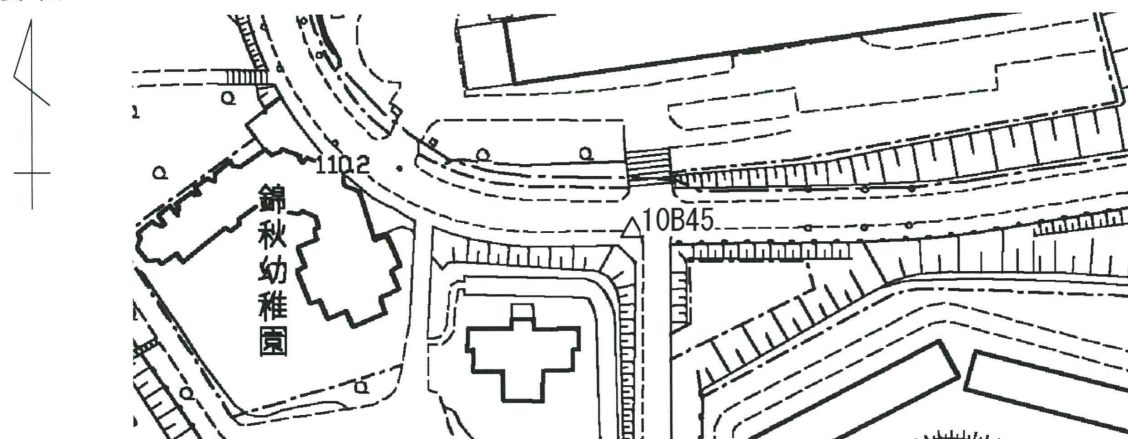

現況写真

近景



遠景



基準点成果表

(座標系 9)

街区多角点 ( ) 10B45

|       |                |       |              |
|-------|----------------|-------|--------------|
| 緯度    | 35 37 28.2587  | X     | - 41 589.100 |
| 経度    | 139 26 49.1699 | Y     | - 34 994.955 |
| 真北方向角 | 0 13 30.1      | H     | 108.307      |
|       |                | ジオイド高 | 38.070       |
|       |                | 柱石長   |              |
|       |                | 縮尺係数  | 0.999915     |

| 視準点の名称   | 平均方向角       | 距離      | 備考 |
|----------|-------------|---------|----|
| 街多 10B37 | 83 43 27.6  | 245.198 |    |
| 節点 1A123 | 290 02 20.2 | 77.982  |    |

|      |    |      |     |
|------|----|------|-----|
| 埋標型式 | 地上 | 標識番号 | 金属標 |
|------|----|------|-----|

「この測量成果は、国土地理院長の助言を受けて得たものである  
(助言番号) 平24 関公 第207号」