


街区多角点の記

調製 2012年10月30日

点名	10B91	基準点コード	KG21322410B91
地区名	多摩市	観測年月日	平成24年10月16日
作業機関名	株式会社 ヤチホ	作業責任者	山本 庫宇二
所在地	多摩市豊ヶ丘四丁目4番地先(幹線5-1号線)		
所有者	多摩市都市づくり部道路交通課		
標識種類	金属標	現況地目	公衆用道路
備考			

要図

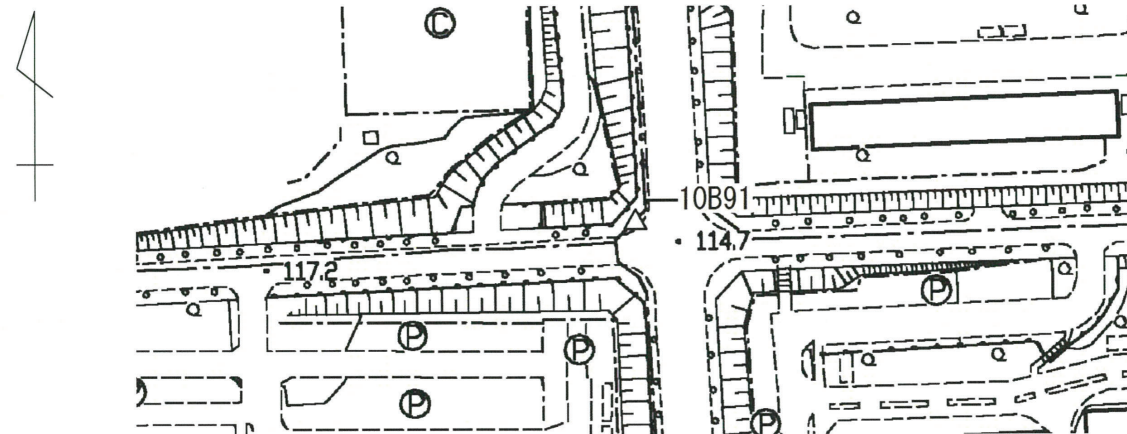

現況写真

近景



遠景



基準点成果表

(座標系 9)

街区多角点 () 10B91

緯度	35 36 45.4943	X	- 42 903.652
経度	139 26 15.9087	Y	- 35 837.150
真北方向角	0 13 49.3	H	114.436
		ジオイド高	38.106
		柱石長	
		縮尺係数	0.999916

視準点の名称	平均方向角	距離	備考
街多 10B90	1 25 06.5	192.685	
節点 1A144	87 09 25.7	169.021	
街三 1034A	170 04 48.9	185.116	

埋標型式	地上	標識番号	金属標
------	----	------	-----

「この測量成果は、国土地理院長の助言を受けて得たものである
(助言番号) 平24 関公 第207号」