


街区多角点の記

調製 2012年10月30日


|       |                        |        |               |
|-------|------------------------|--------|---------------|
| 点名    | 10C12                  | 基準点コード | KG21322410C12 |
| 地区名   | 多摩市                    | 観測年月日  | 平成24年10月16日   |
| 作業機関名 | 株式会社 ヤチホ               | 作業責任者  | 山本 庫宇二        |
| 所在地   | 多摩市落合四丁目18番地先(幹線5-2号線) |        |               |
| 所有者   | 多摩市都市づくり部道路交通課         |        |               |
| 標識種類  | 金属標                    | 現況地目   | 公衆用道路         |
| 備考    |                        |        |               |

要図

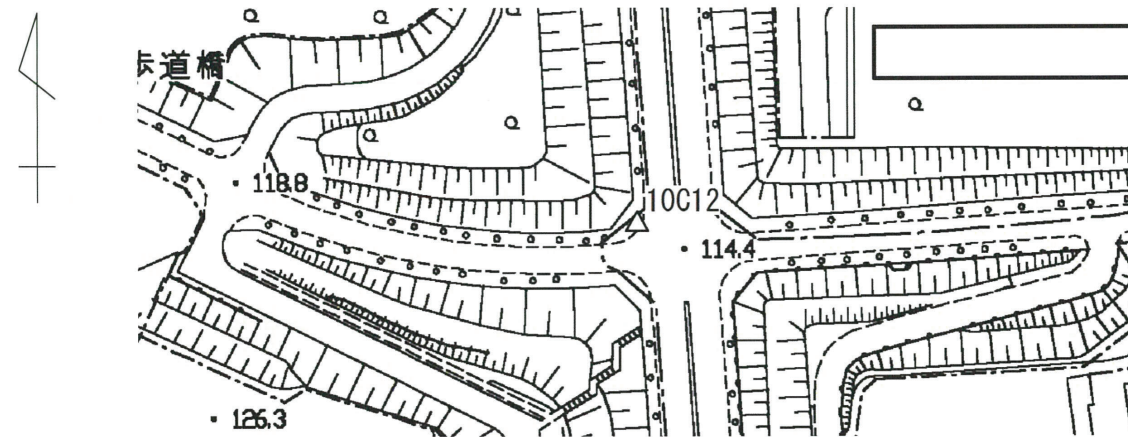

現況写真

近景

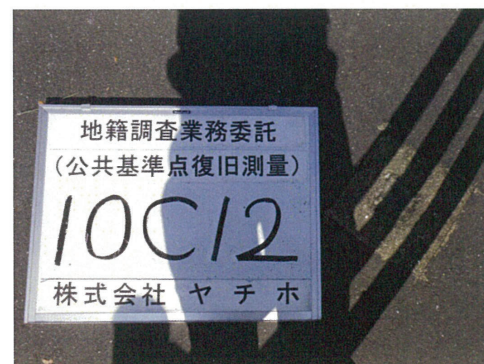

遠景



基準点成果表

(座標系 9)

街区多角点 ( ) 10C12

|       |                |       |              |
|-------|----------------|-------|--------------|
| 緯度    | 35 36 43.8211  | X     | - 42 953.186 |
| 経度    | 139 25 55.9797 | Y     | - 36 338.875 |
| 真北方向角 | 0 14 00.9      | H     | 114.961      |
|       |                | ジオイド高 | 38.154       |
|       |                | 柱石長   |              |
|       |                | 縮尺係数  | 0.999916     |

| 視準点の名称     | 平均方向角       | 距離      | 備考 |
|------------|-------------|---------|----|
| 街多 10C86   | 172 27 19.4 | 211.077 |    |
| 節点 H24S038 | 263 42 36.9 | 58.608  |    |
| 街多 10C11   | 355 59 31.0 | 181.596 |    |

|      |    |      |     |
|------|----|------|-----|
| 埋標型式 | 地上 | 標識番号 | 金属標 |
|------|----|------|-----|

「この測量成果は、国土地理院長の助言を受けて得たものである  
(助言番号) 平24 関公 第207号」