


街区多角点の記

調製 2012年10月30日

点名	10C36	基準点コード	KG21322410C36
地区名	多摩市	観測年月日	平成24年10月16日
作業機関名	株式会社 ヤチホ	作業責任者	山本 庫宇二
所在地	多摩市落合二丁目33番地先(幹線6-2号線)		
所有者	多摩市都市づくり部道路交通課		
標識種類	金属標	現況地目	公衆用道路
備考			

要図

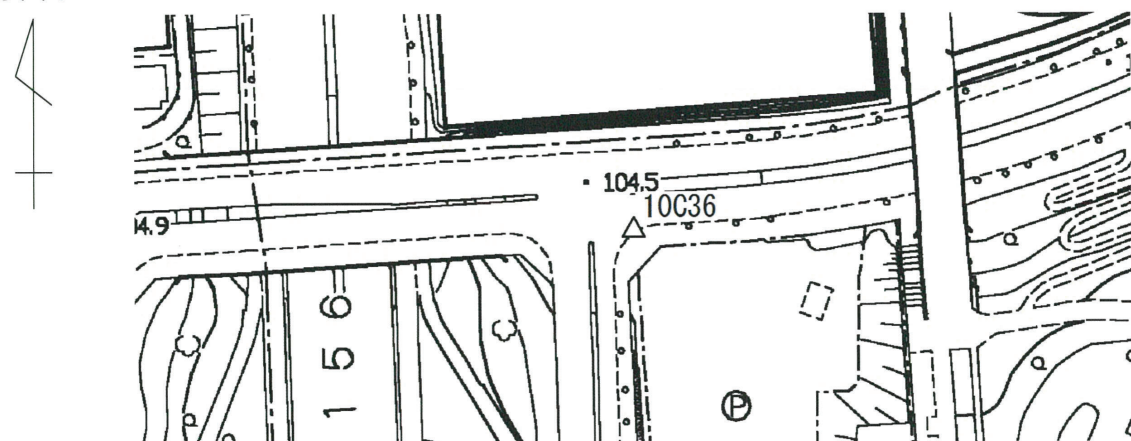

現況写真

近景



遠景



基準点成果表

(座標系 9)

街区多角点 () 10C36

緯度	35 37 16.8575	X	- 41 931.705
経度	139 25 23.2986	Y	- 37 157.056
真北方向角	0 14 20.1	H	104.697
		ジオイド高	38.271
		柱石長	
		縮尺係数	0.999917

視準点の名称	平均方向角	距離	備考
街多 10C35	67 20 28.6	114.629	
節点 H24S039	201 29 42.8	114.525	
街三 1022A	264 28 04.0	190.831	

埋標型式	地上	標識番号	金属標
------	----	------	-----

「この測量成果は、国土地理院長の助言を受けて得たものである
(助言番号) 平24 関公 第207号」