



現況平面図

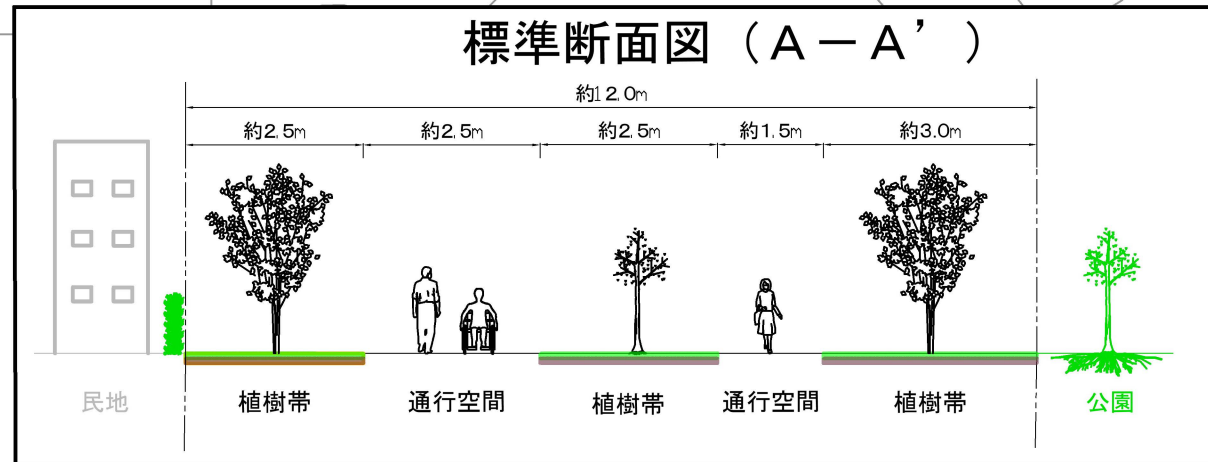

多摩市道6-10号歩線
検討区間 約120m

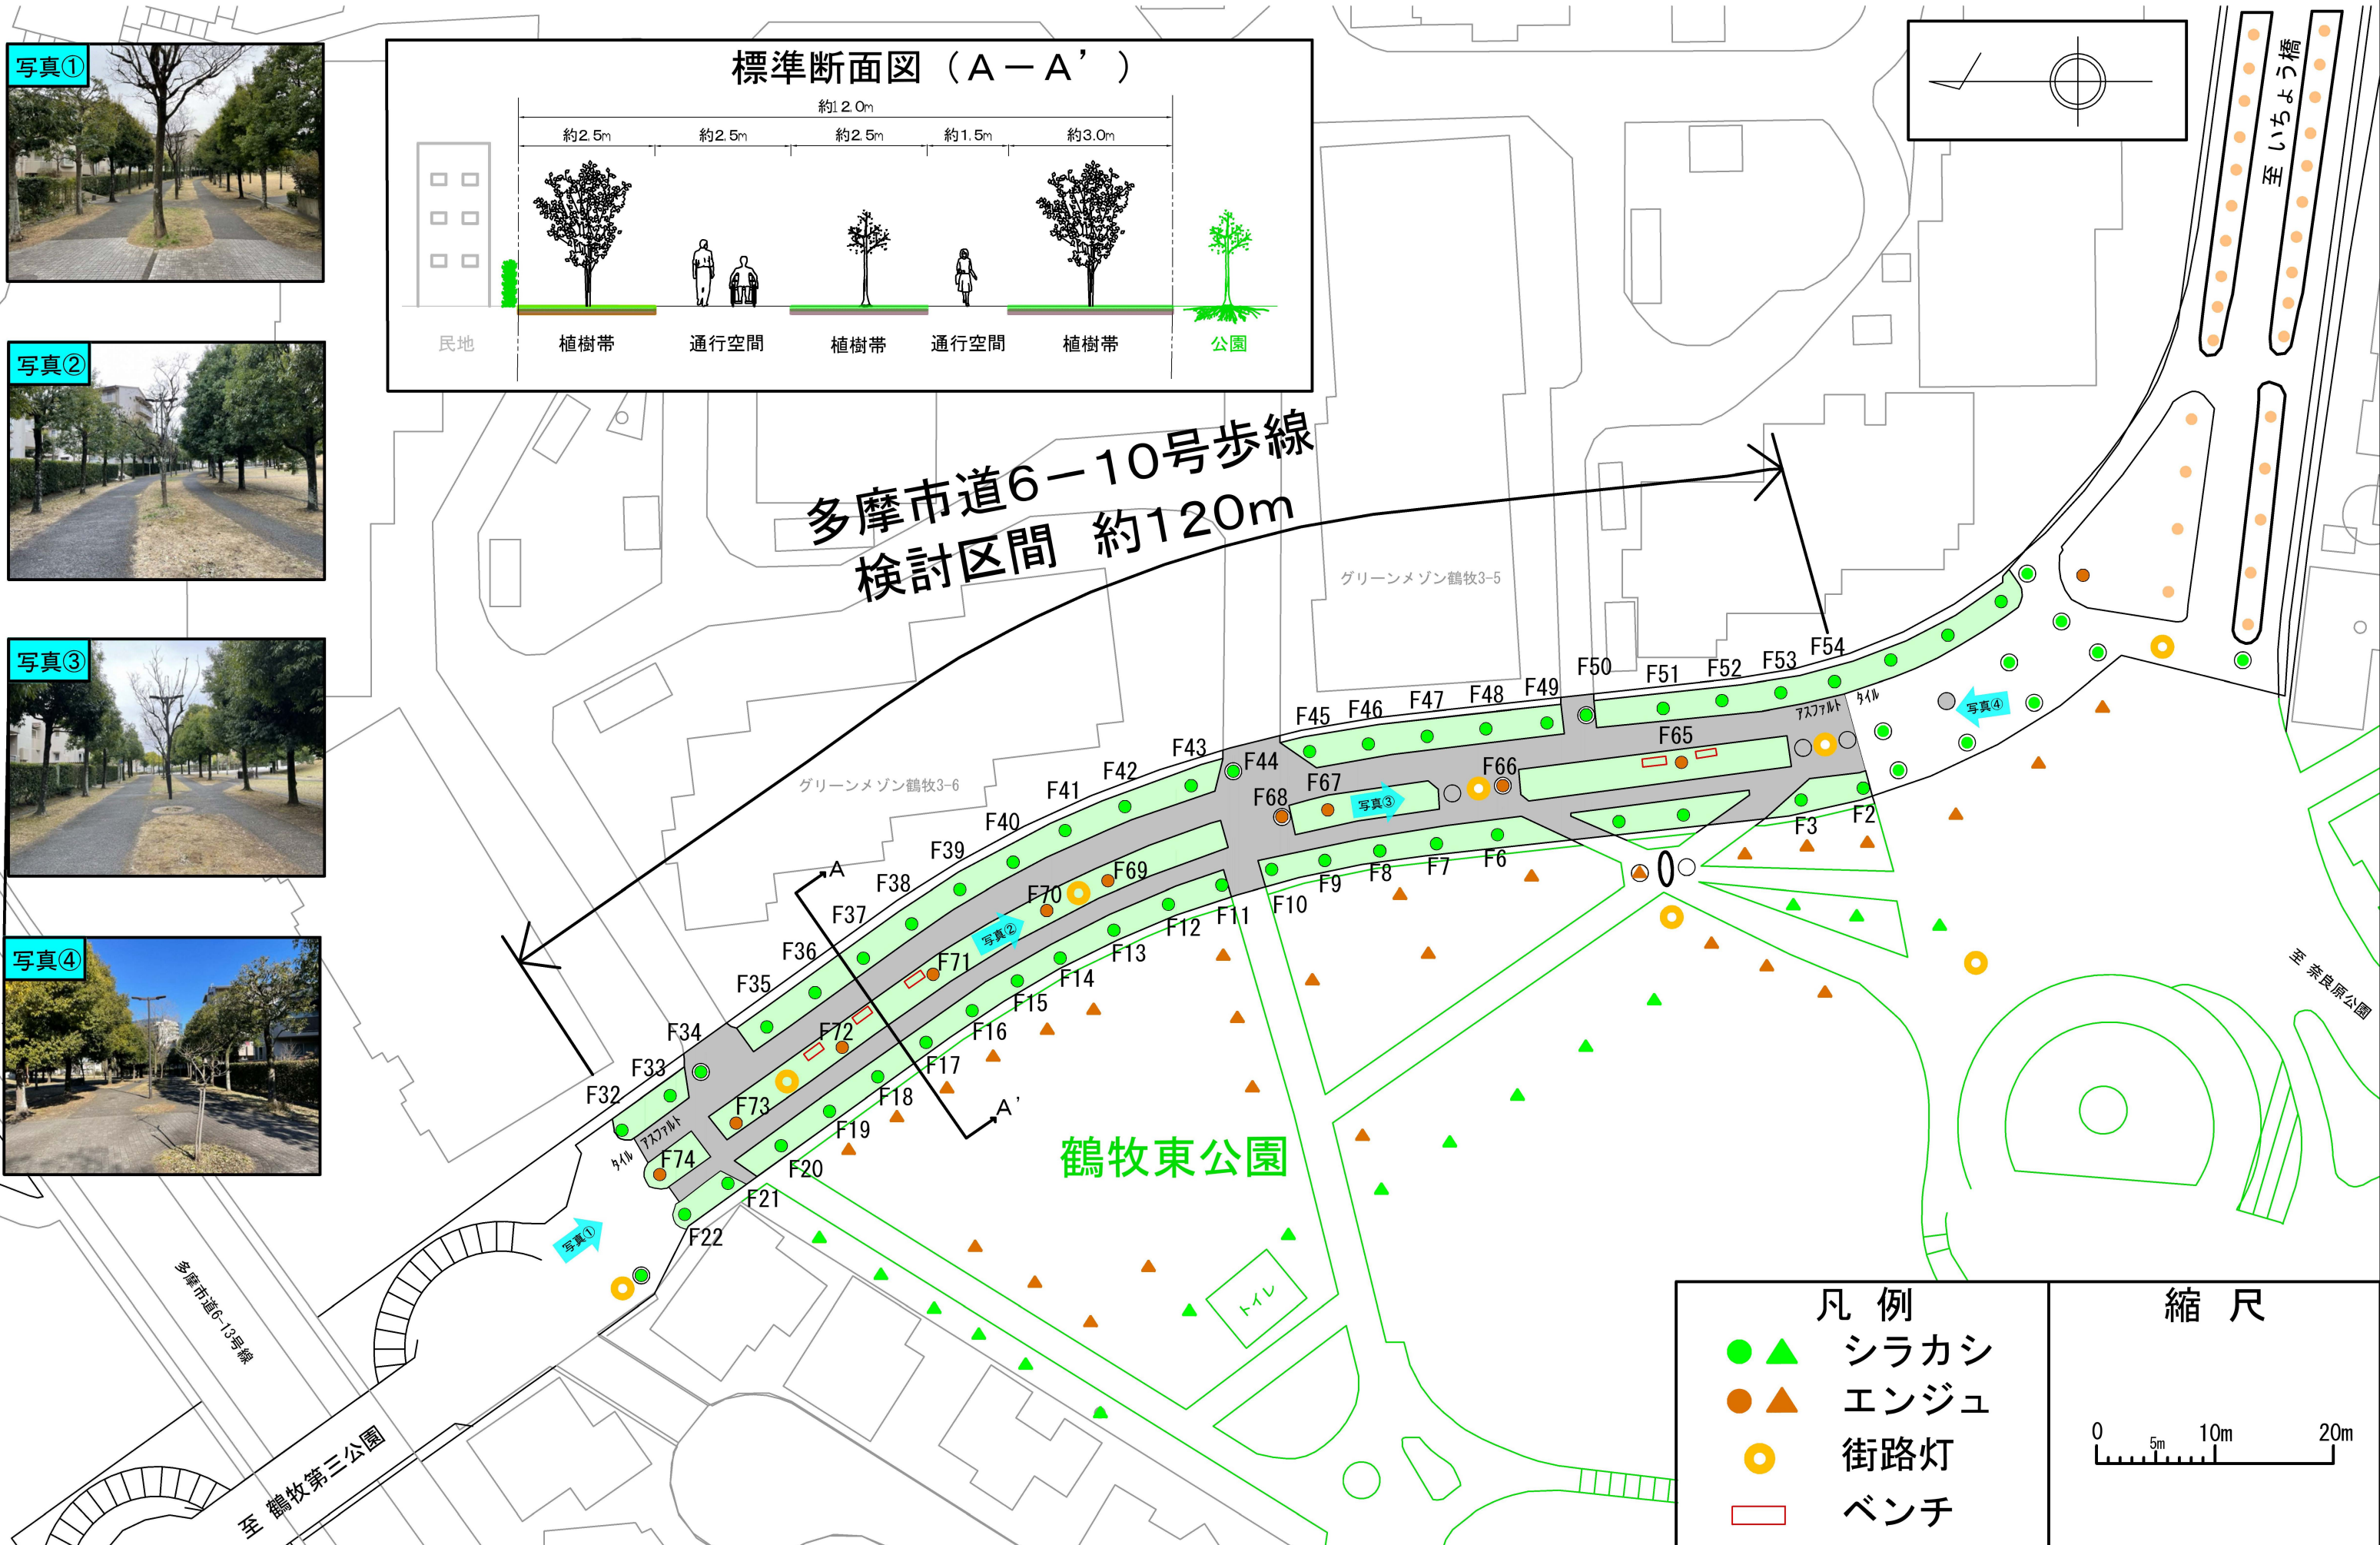

凡例		縮尺	
●	▲	シラカシ	
●	▲	エンジュ	
○		街路灯	
□		ベンチ	
		0 5m 10m 20m	