


駐輪場計画図


〔（修）第3案〕
計画平面図

S=1:100
(駐輪スペース @ 400)

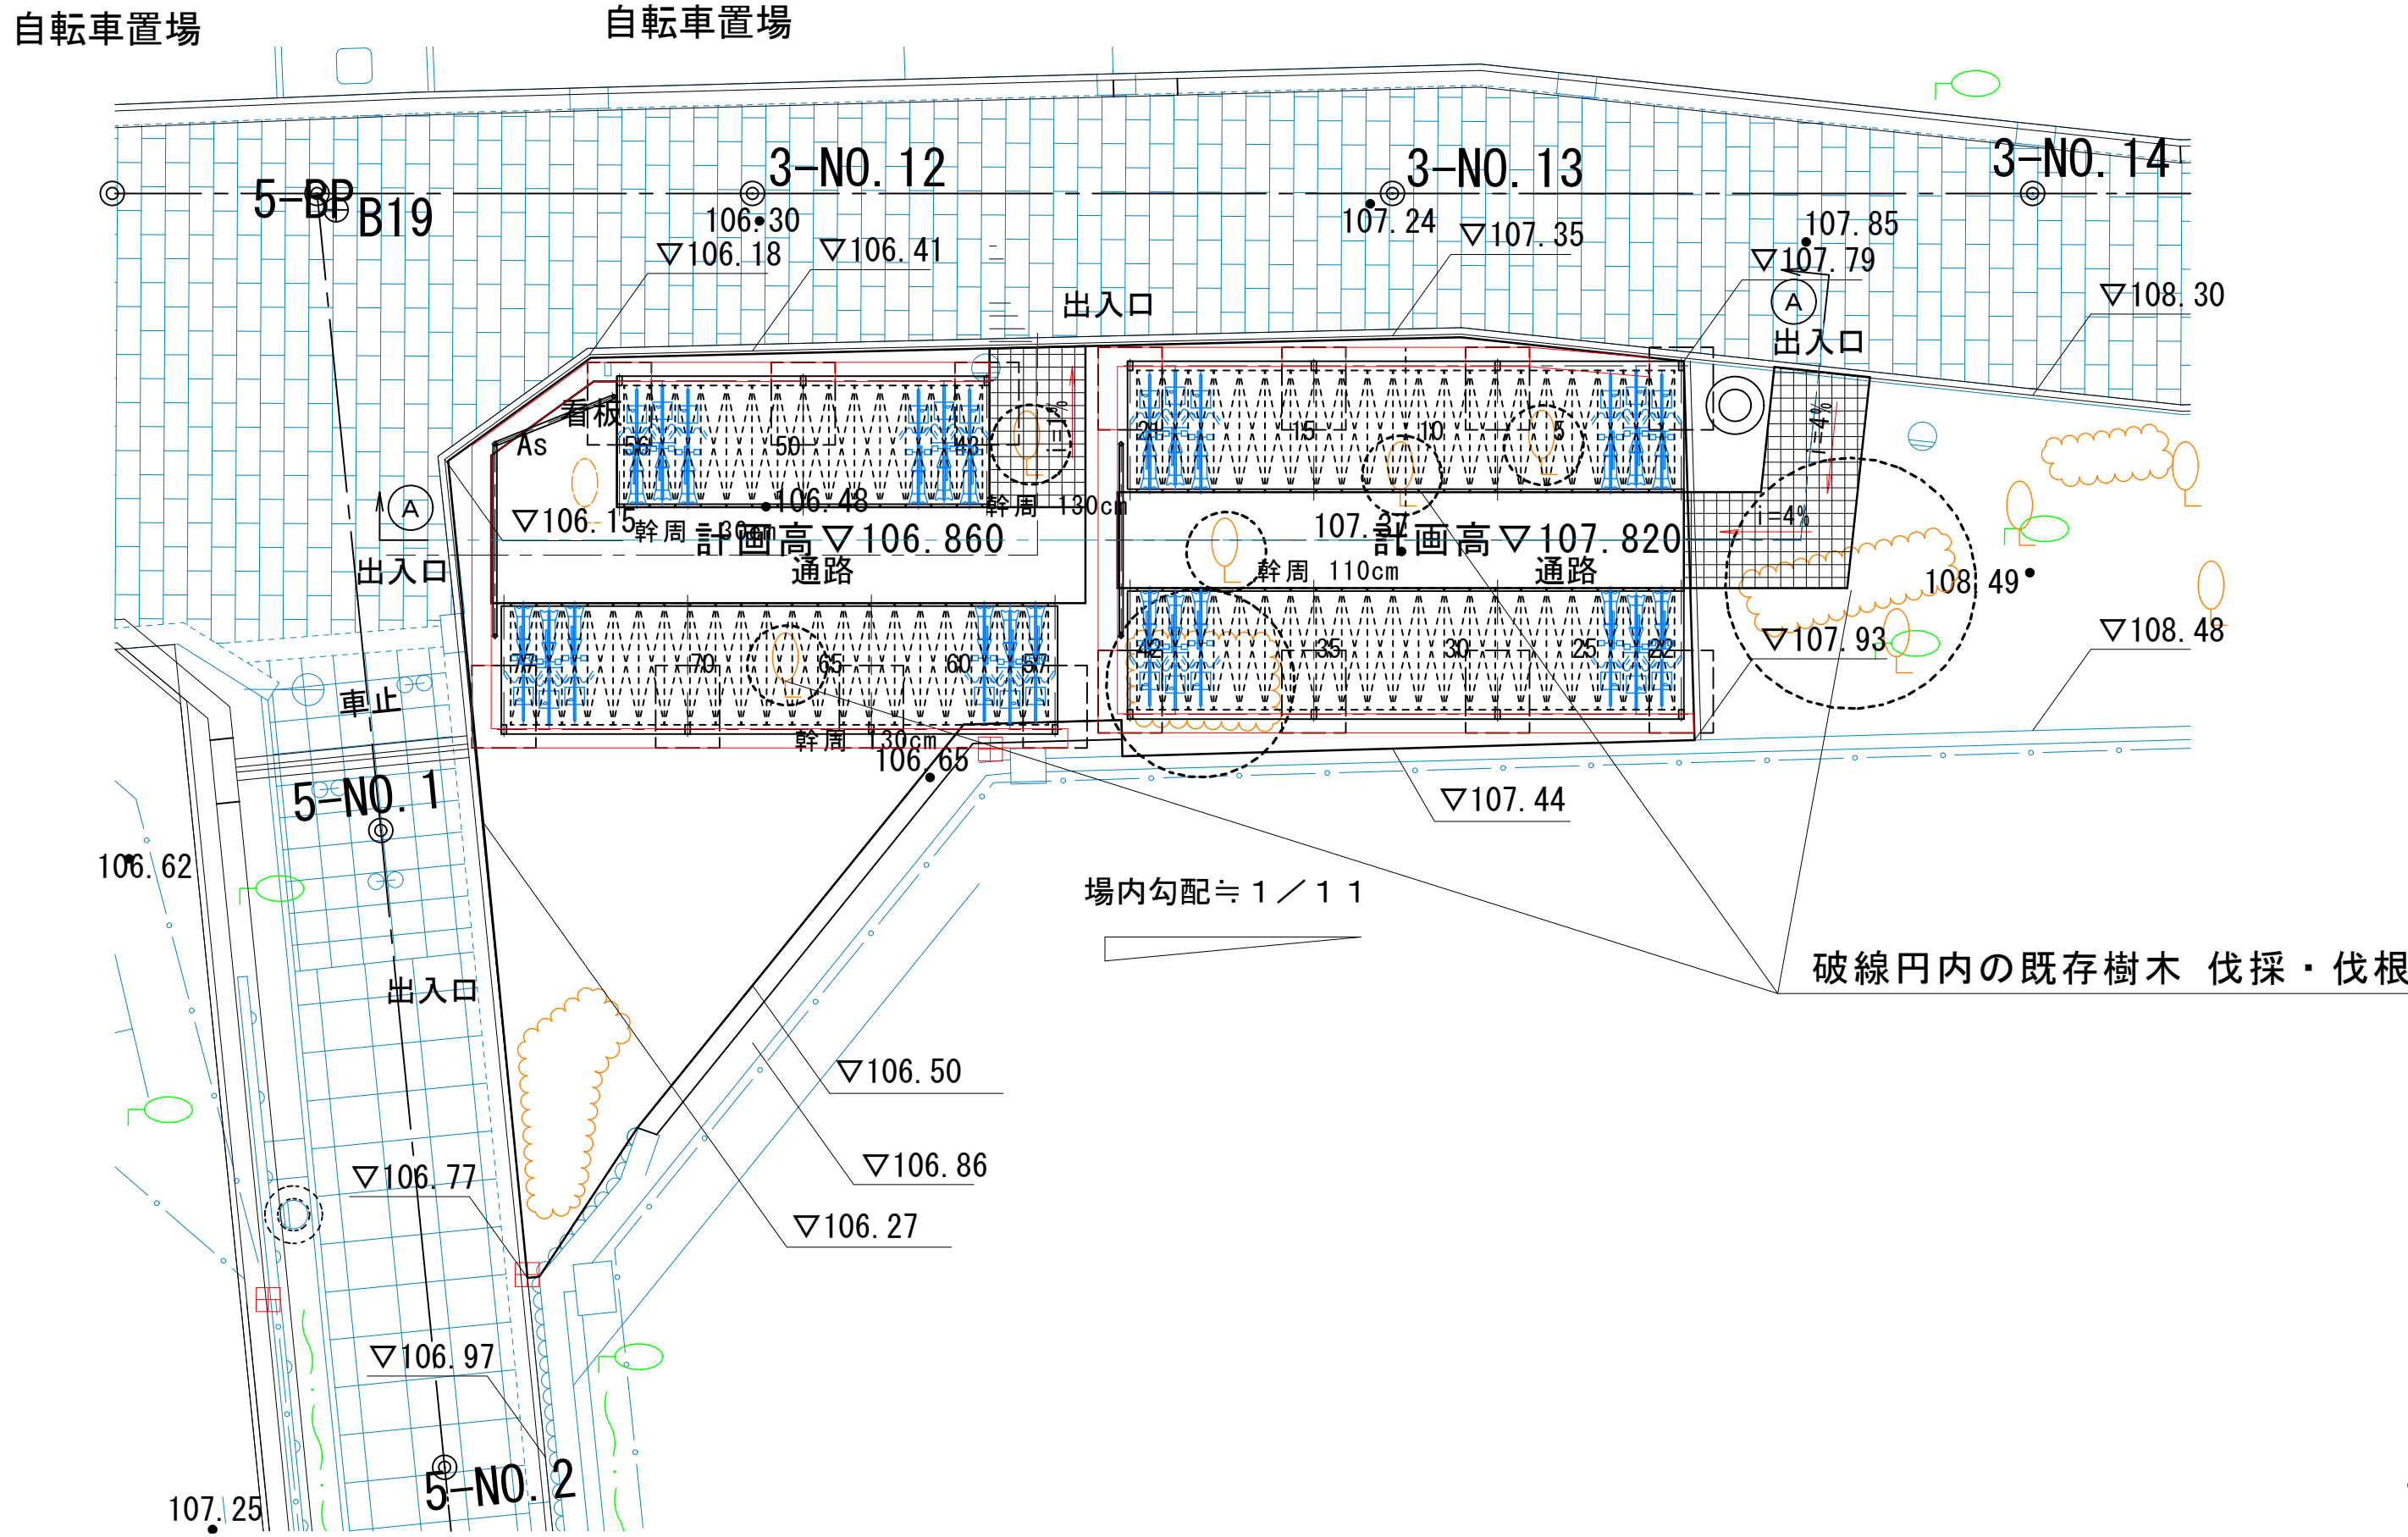

詳細平面図


S=1: 50

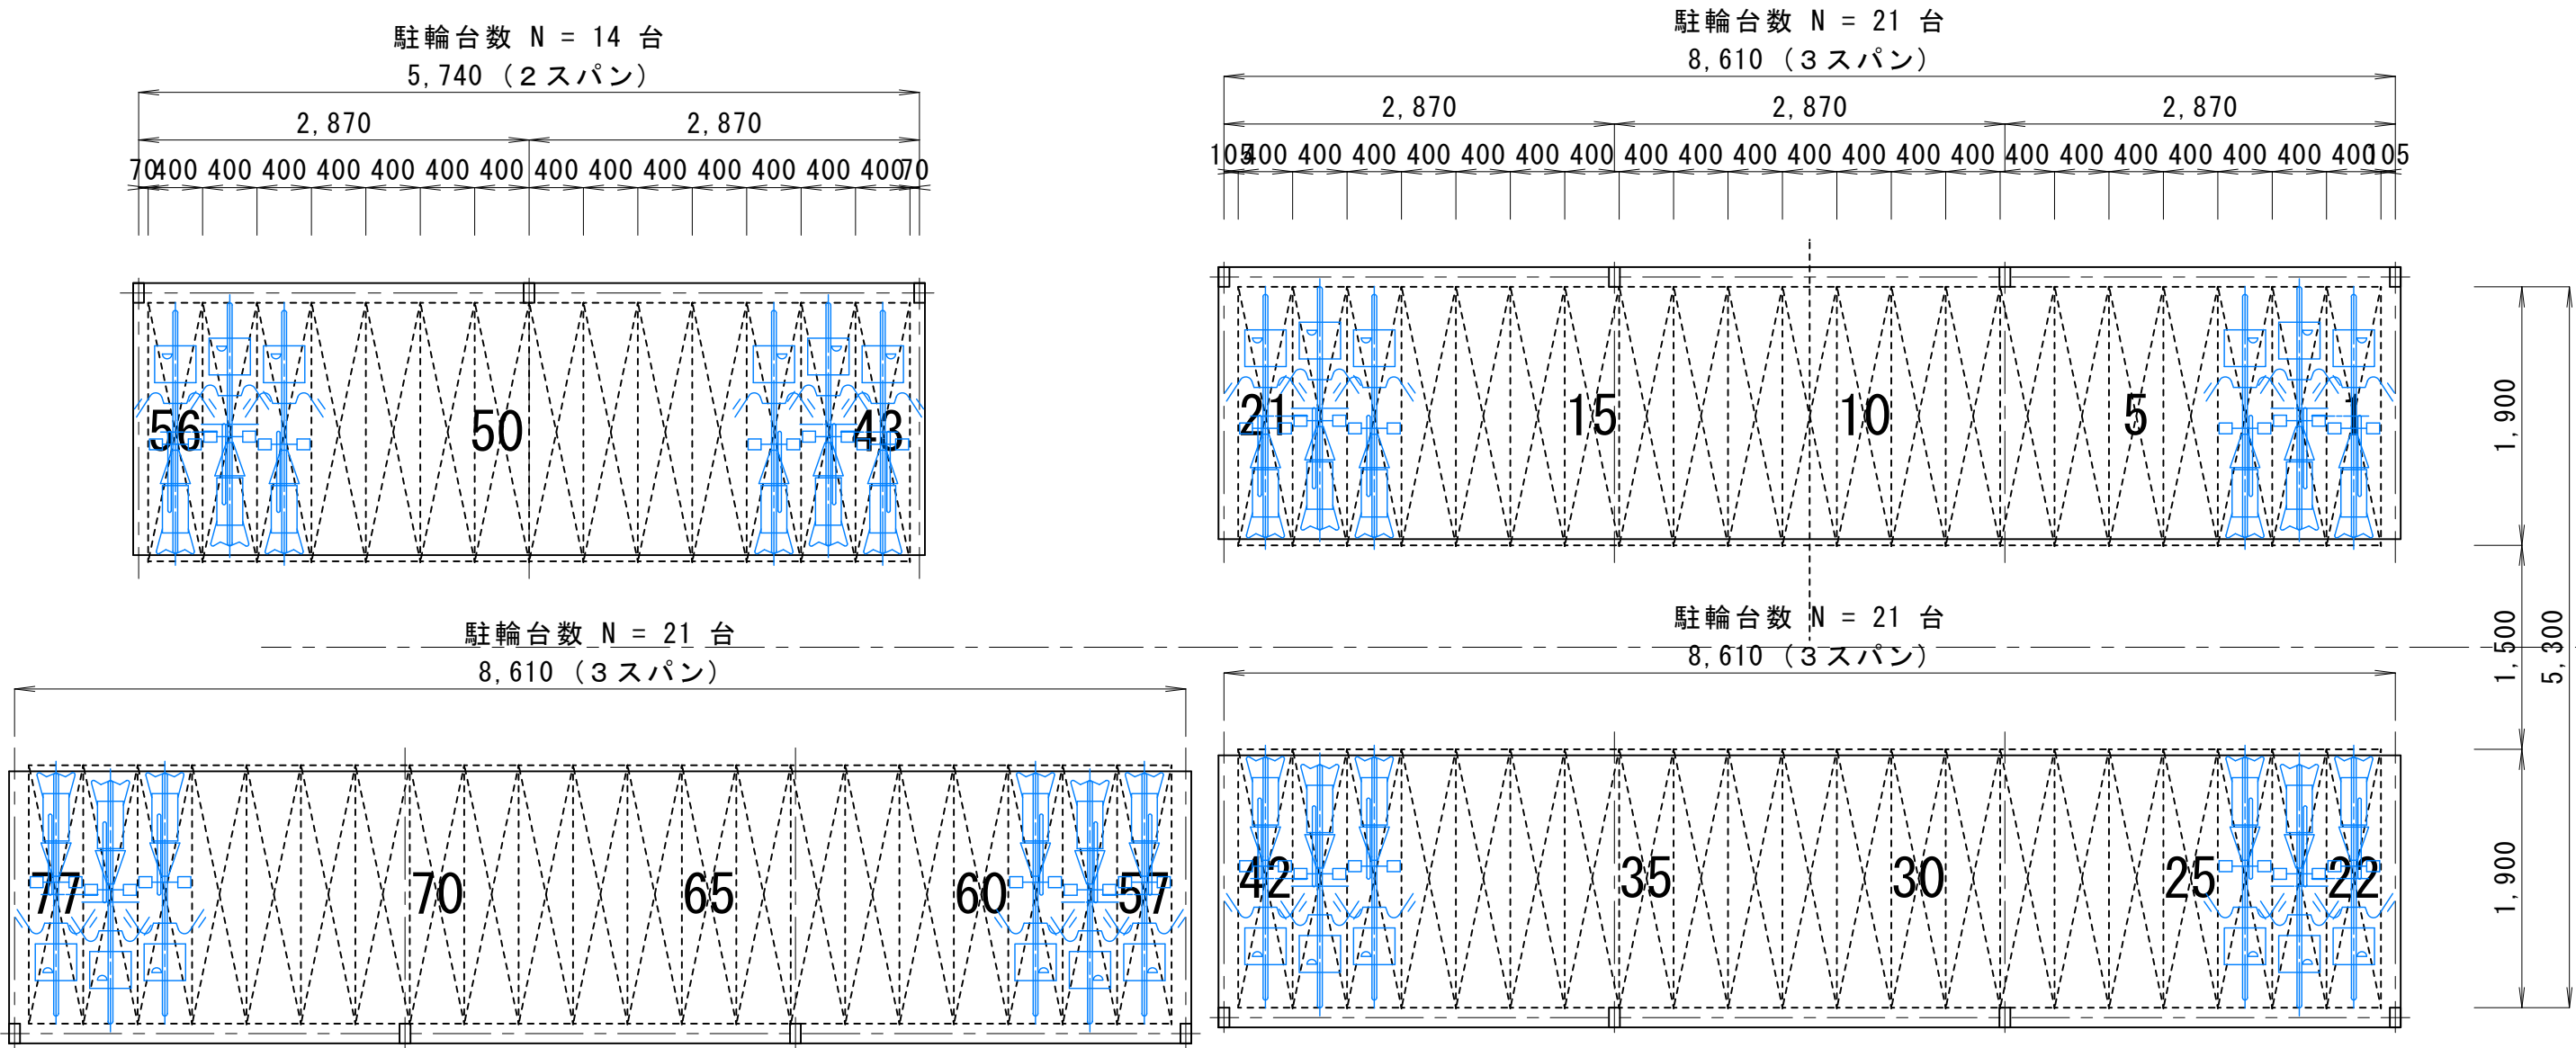

合計駐輪台数 N = 77 台


側面姿図

S=1: 25

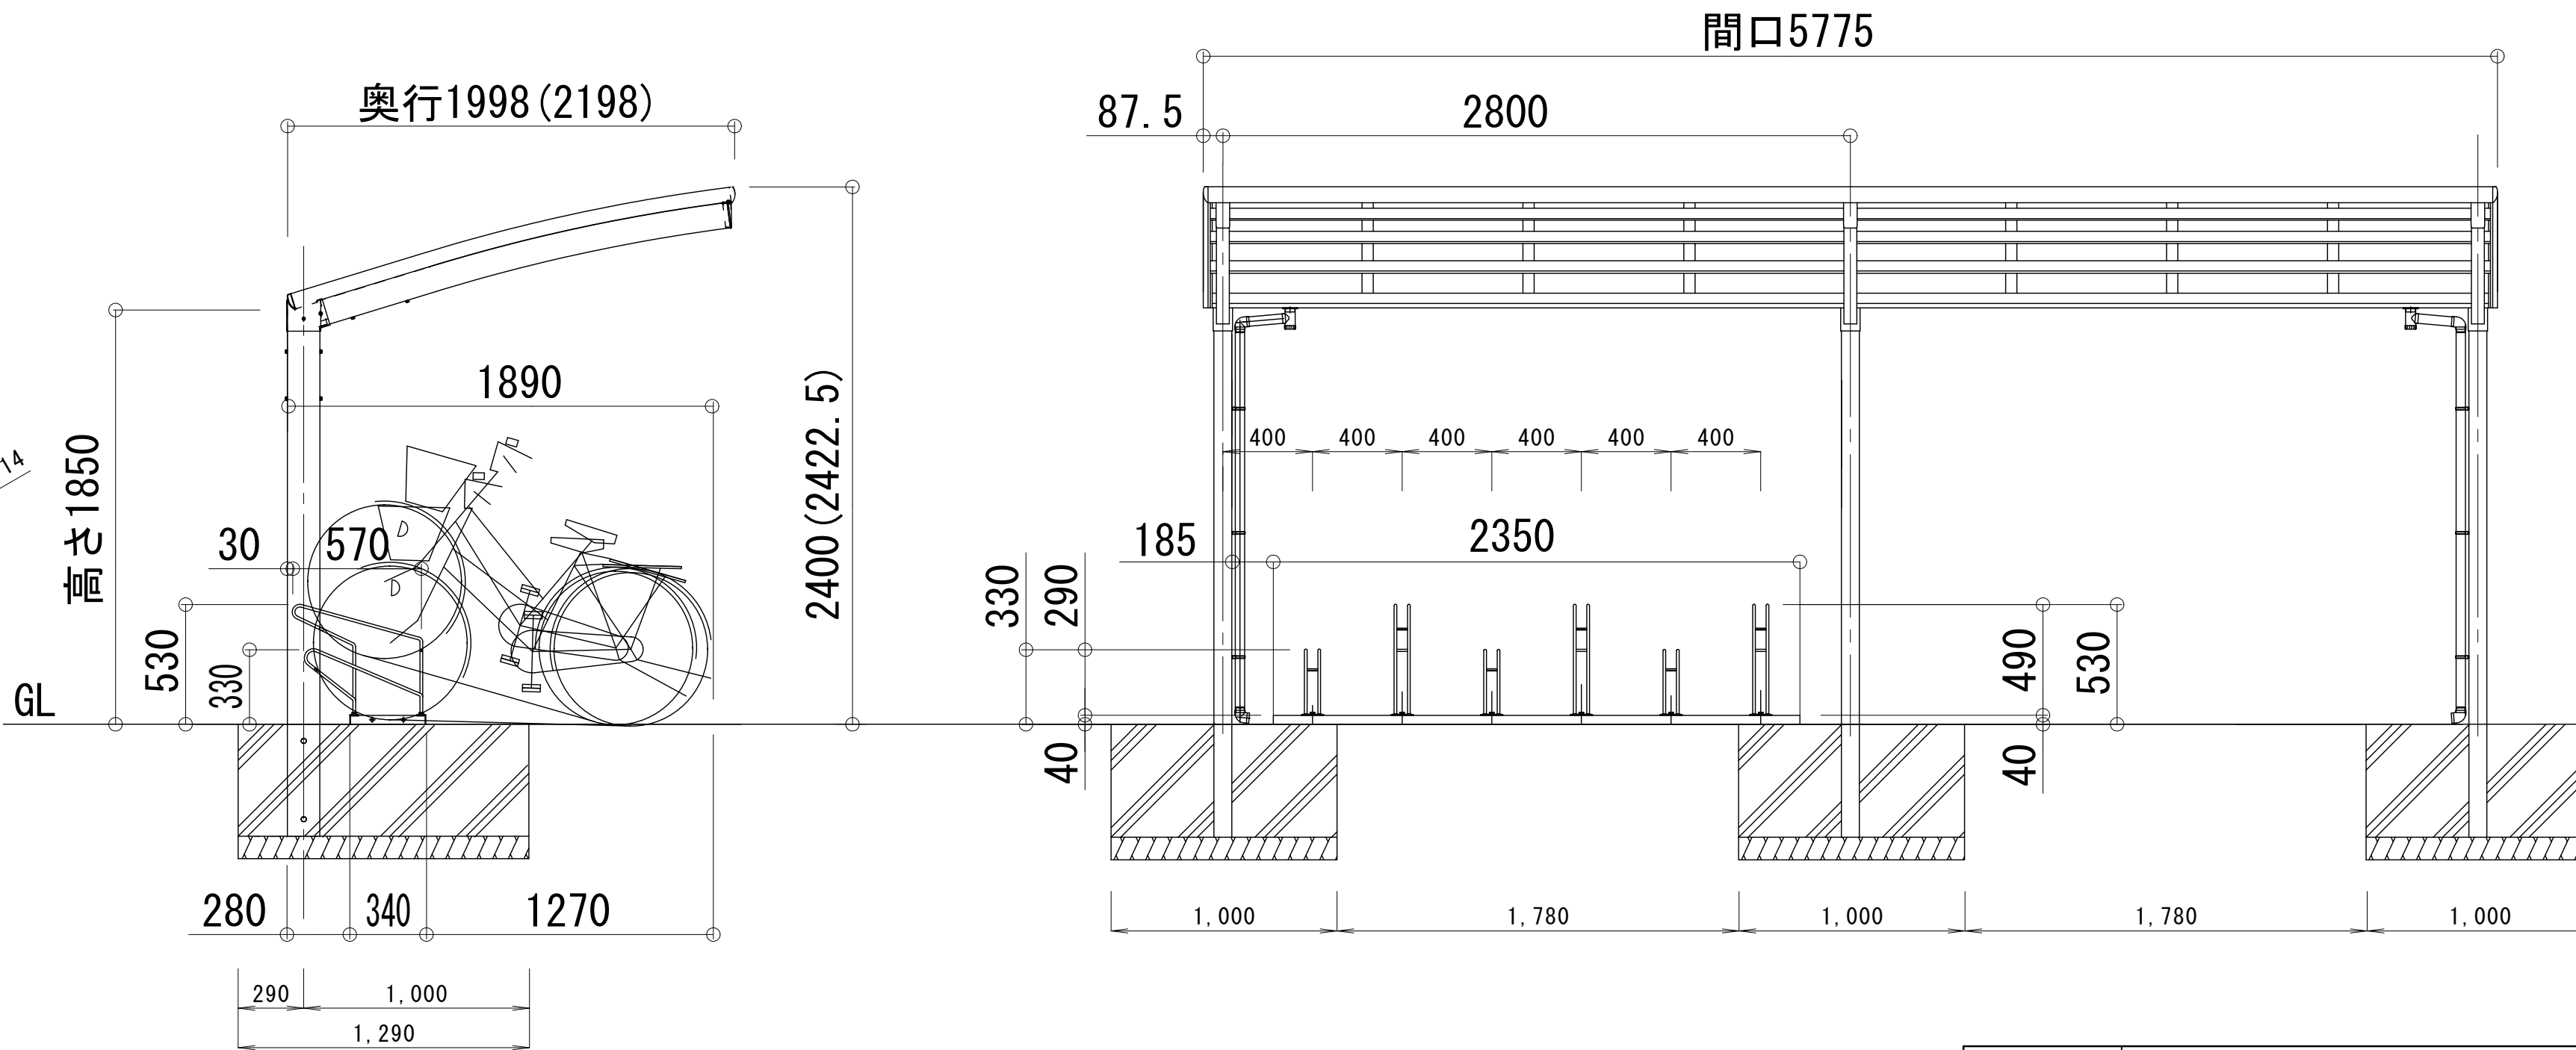

A - A 断面図


S=1:100

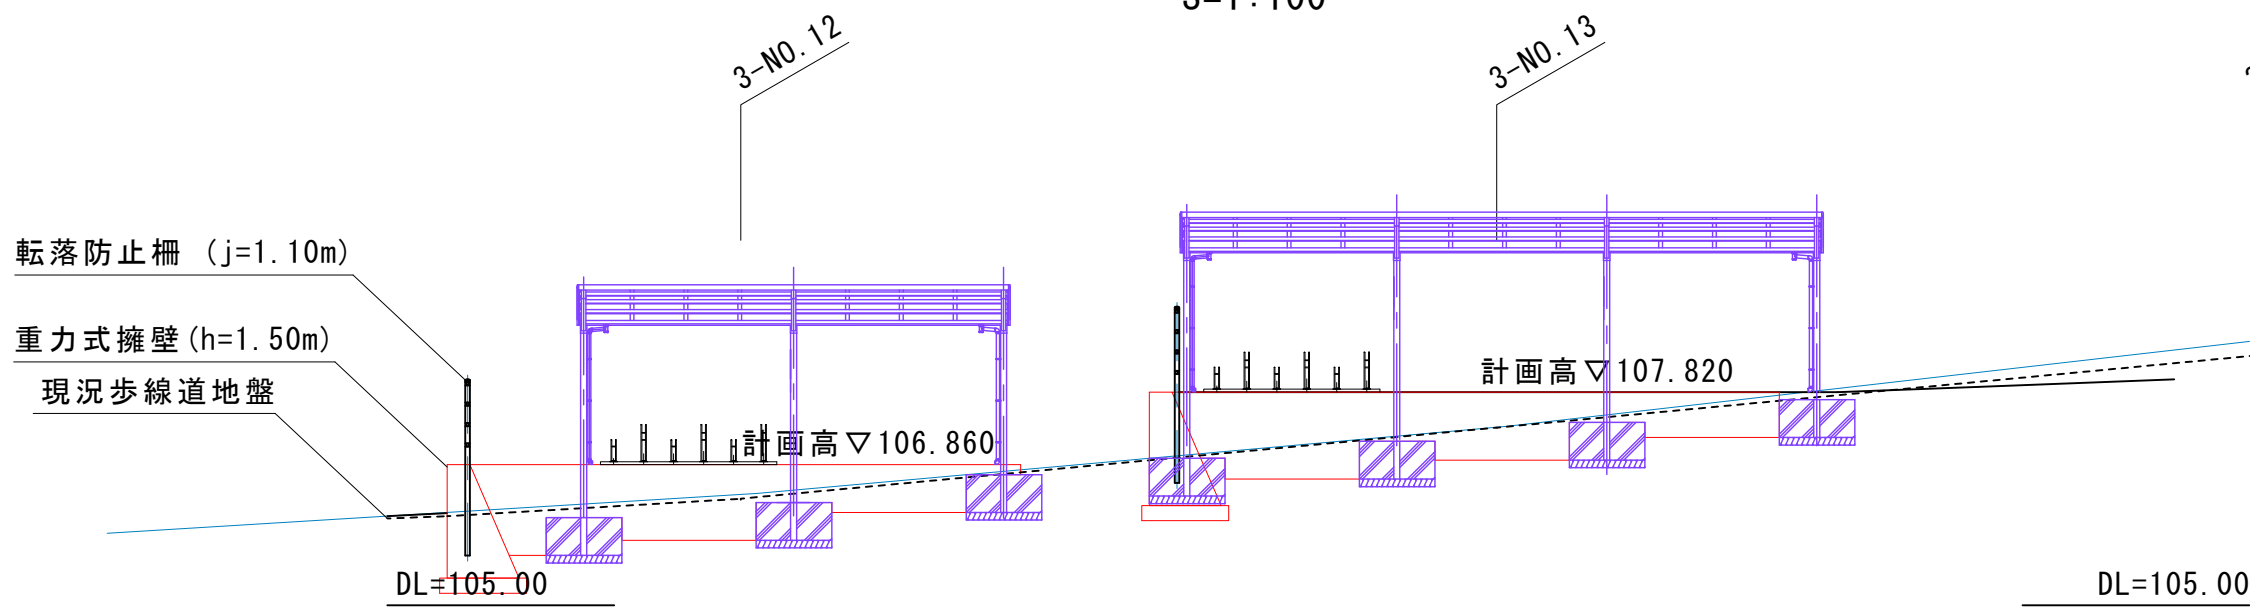


路線名	市道4-3号歩線			
工事件名	北諏訪小南臨時駐輪場有料化整備			
工事箇所 又は橋名	多摩市役所 道路交通課			
図面名称	駐輪場計画平面図 〔（修）第3案〕		縮尺 ()はA1版に拡大時	図示
作成年月日	平成	年	月	日
	課長	係長	照査	設計
多摩市役所 都市環境部 道路交通課				

新設駐輪場及び4-3号歩線横断図 S=1: 50

3-N0. 13
GH=107. 24
FH=107. 229

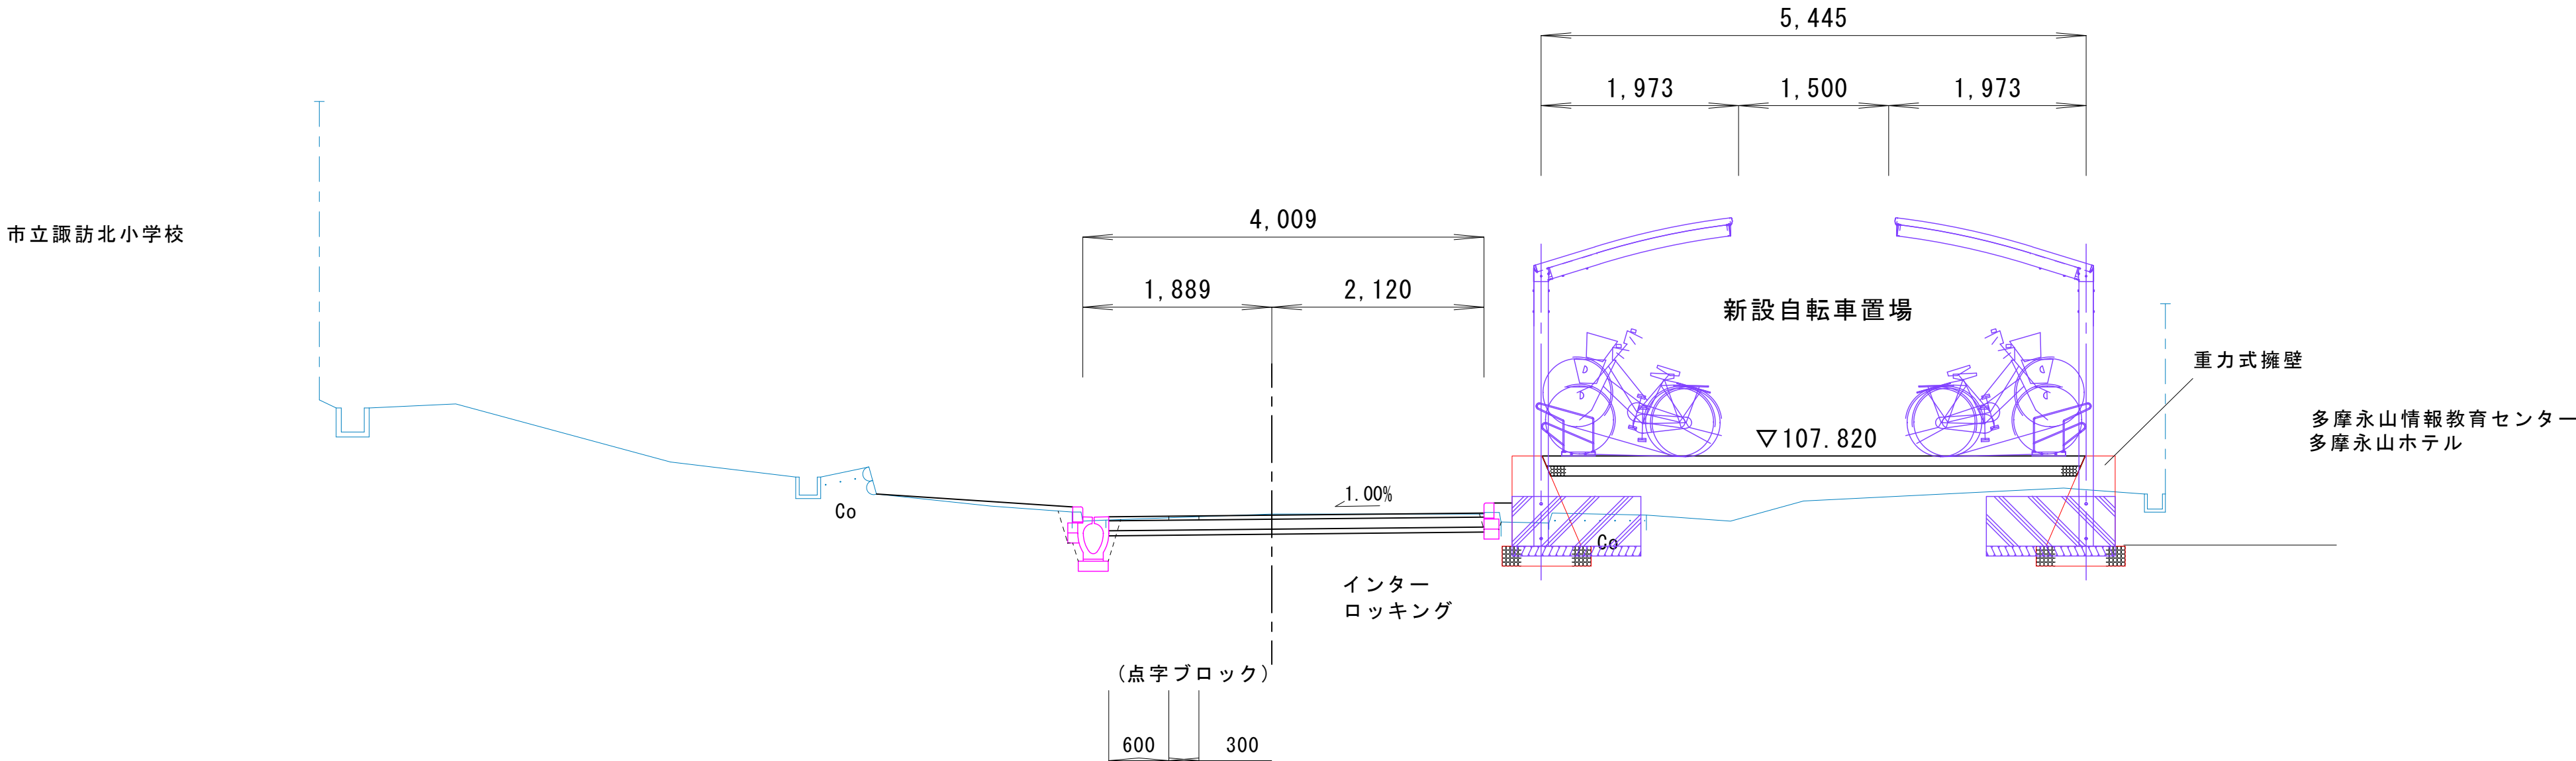

D=10. 000
3-N0. 12
GH=106. 30
FH=106. 289

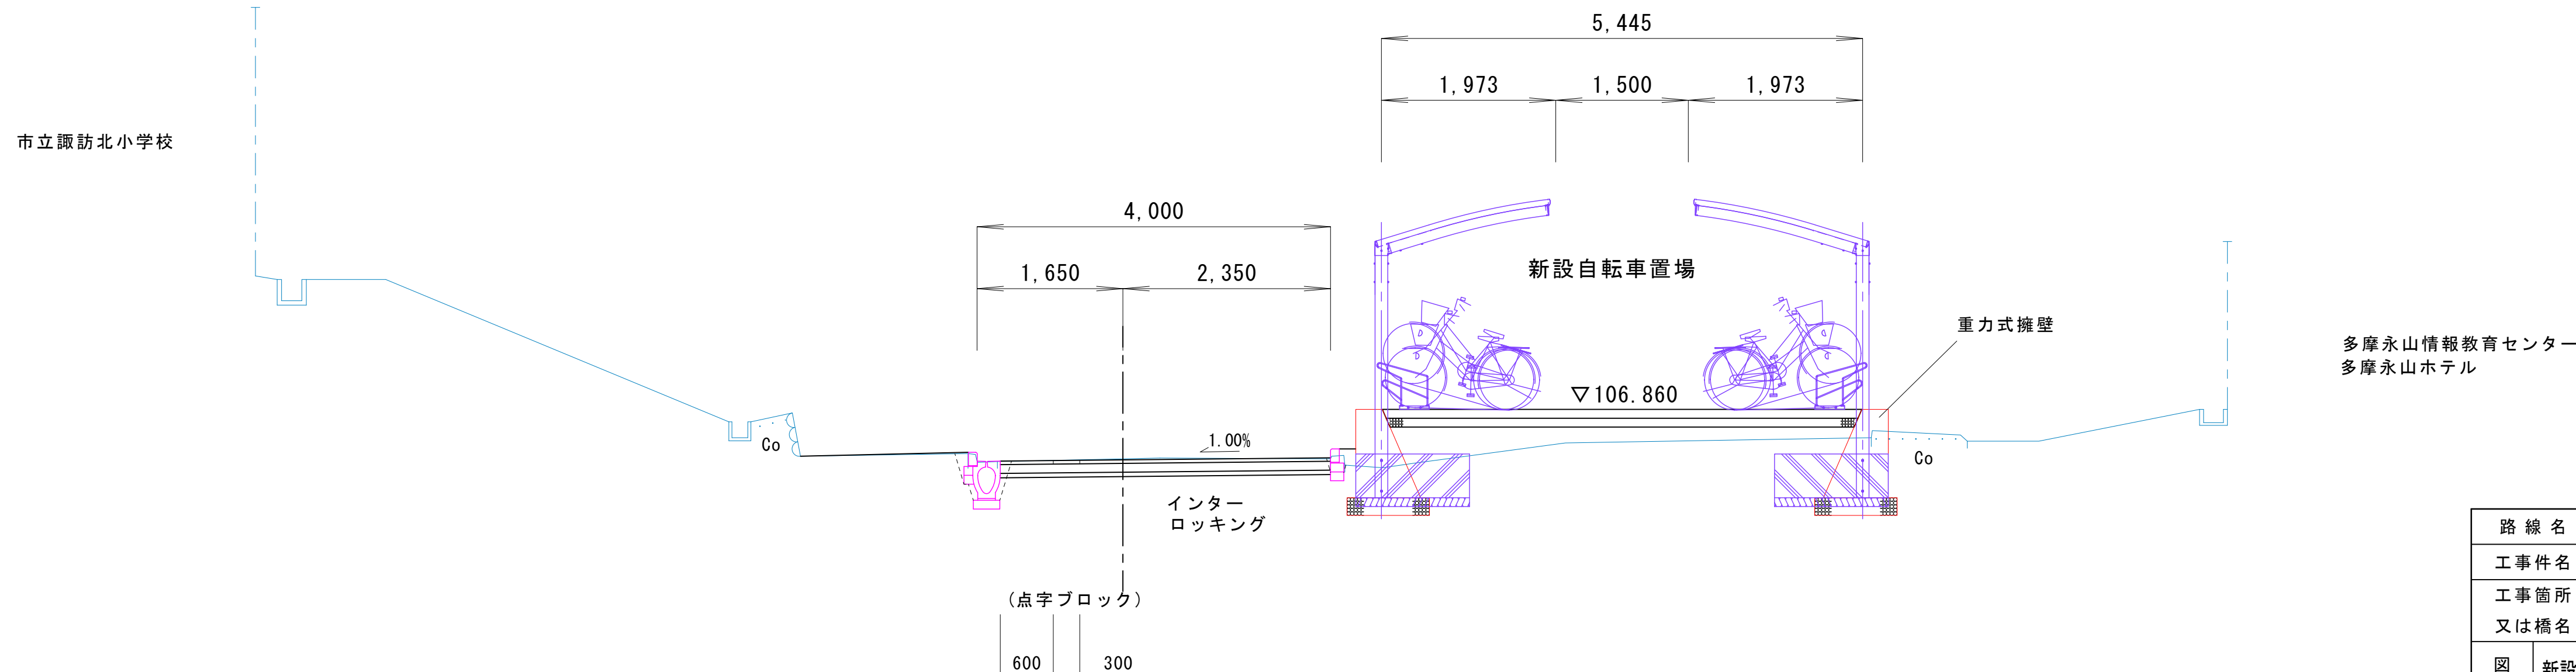

路線名	市道4-3号歩線		
工事件名	市道4-3号歩線外改良工事		
工事箇所 又は橋名	多摩市役所 道路交通課		
図面 名称	新設駐輪場及び4-3号歩線横断図	縮尺	1:100 (1: 50)
	(3-N0. 12~3-N0. 13)	尺	()はA1版に拡大時
作成年月日	平成 年 月 日	図面番号	
	課 長 係 長 照 査 設 計		
多摩市役所	都市環境部	道路交通課	