別　紙

街路樹診断結果[不健全(C判定)位置図]


目次


1　春日通り
　全体位置図・・・・・・・・・・・・・・・・・・・・・・・・・・・・・・・・・・・・1
　詳細位置図・・・・・・・・・・・・・・・・・・・・・・・・・・・・・・・・・・・2～6


2　西落通り
　全体位置図・・・・・・・・・・・・・・・・・・・・・・・・・・・・・・・・・・・7
　詳細位置図・・・・・・・・・・・・・・・・・・・・・・・・・・・・・・・・・・・8～13


3　鶴牧さくら坂
　全体位置図・・・・・・・・・・・・・・・・・・・・・・・・・・・・・・・・・・・14
　詳細位置図・・・・・・・・・・・・・・・・・・・・・・・・・・・・・・・・・・・15～18

4　永山さくら通り
　全体位置図・・・・・・・・・・・・・・・・・・・・・・・・・・・・・・・・・・・19
　詳細位置図・・・・・・・・・・・・・・・・・・・・・・・・・・・・・・・・・・・20～39

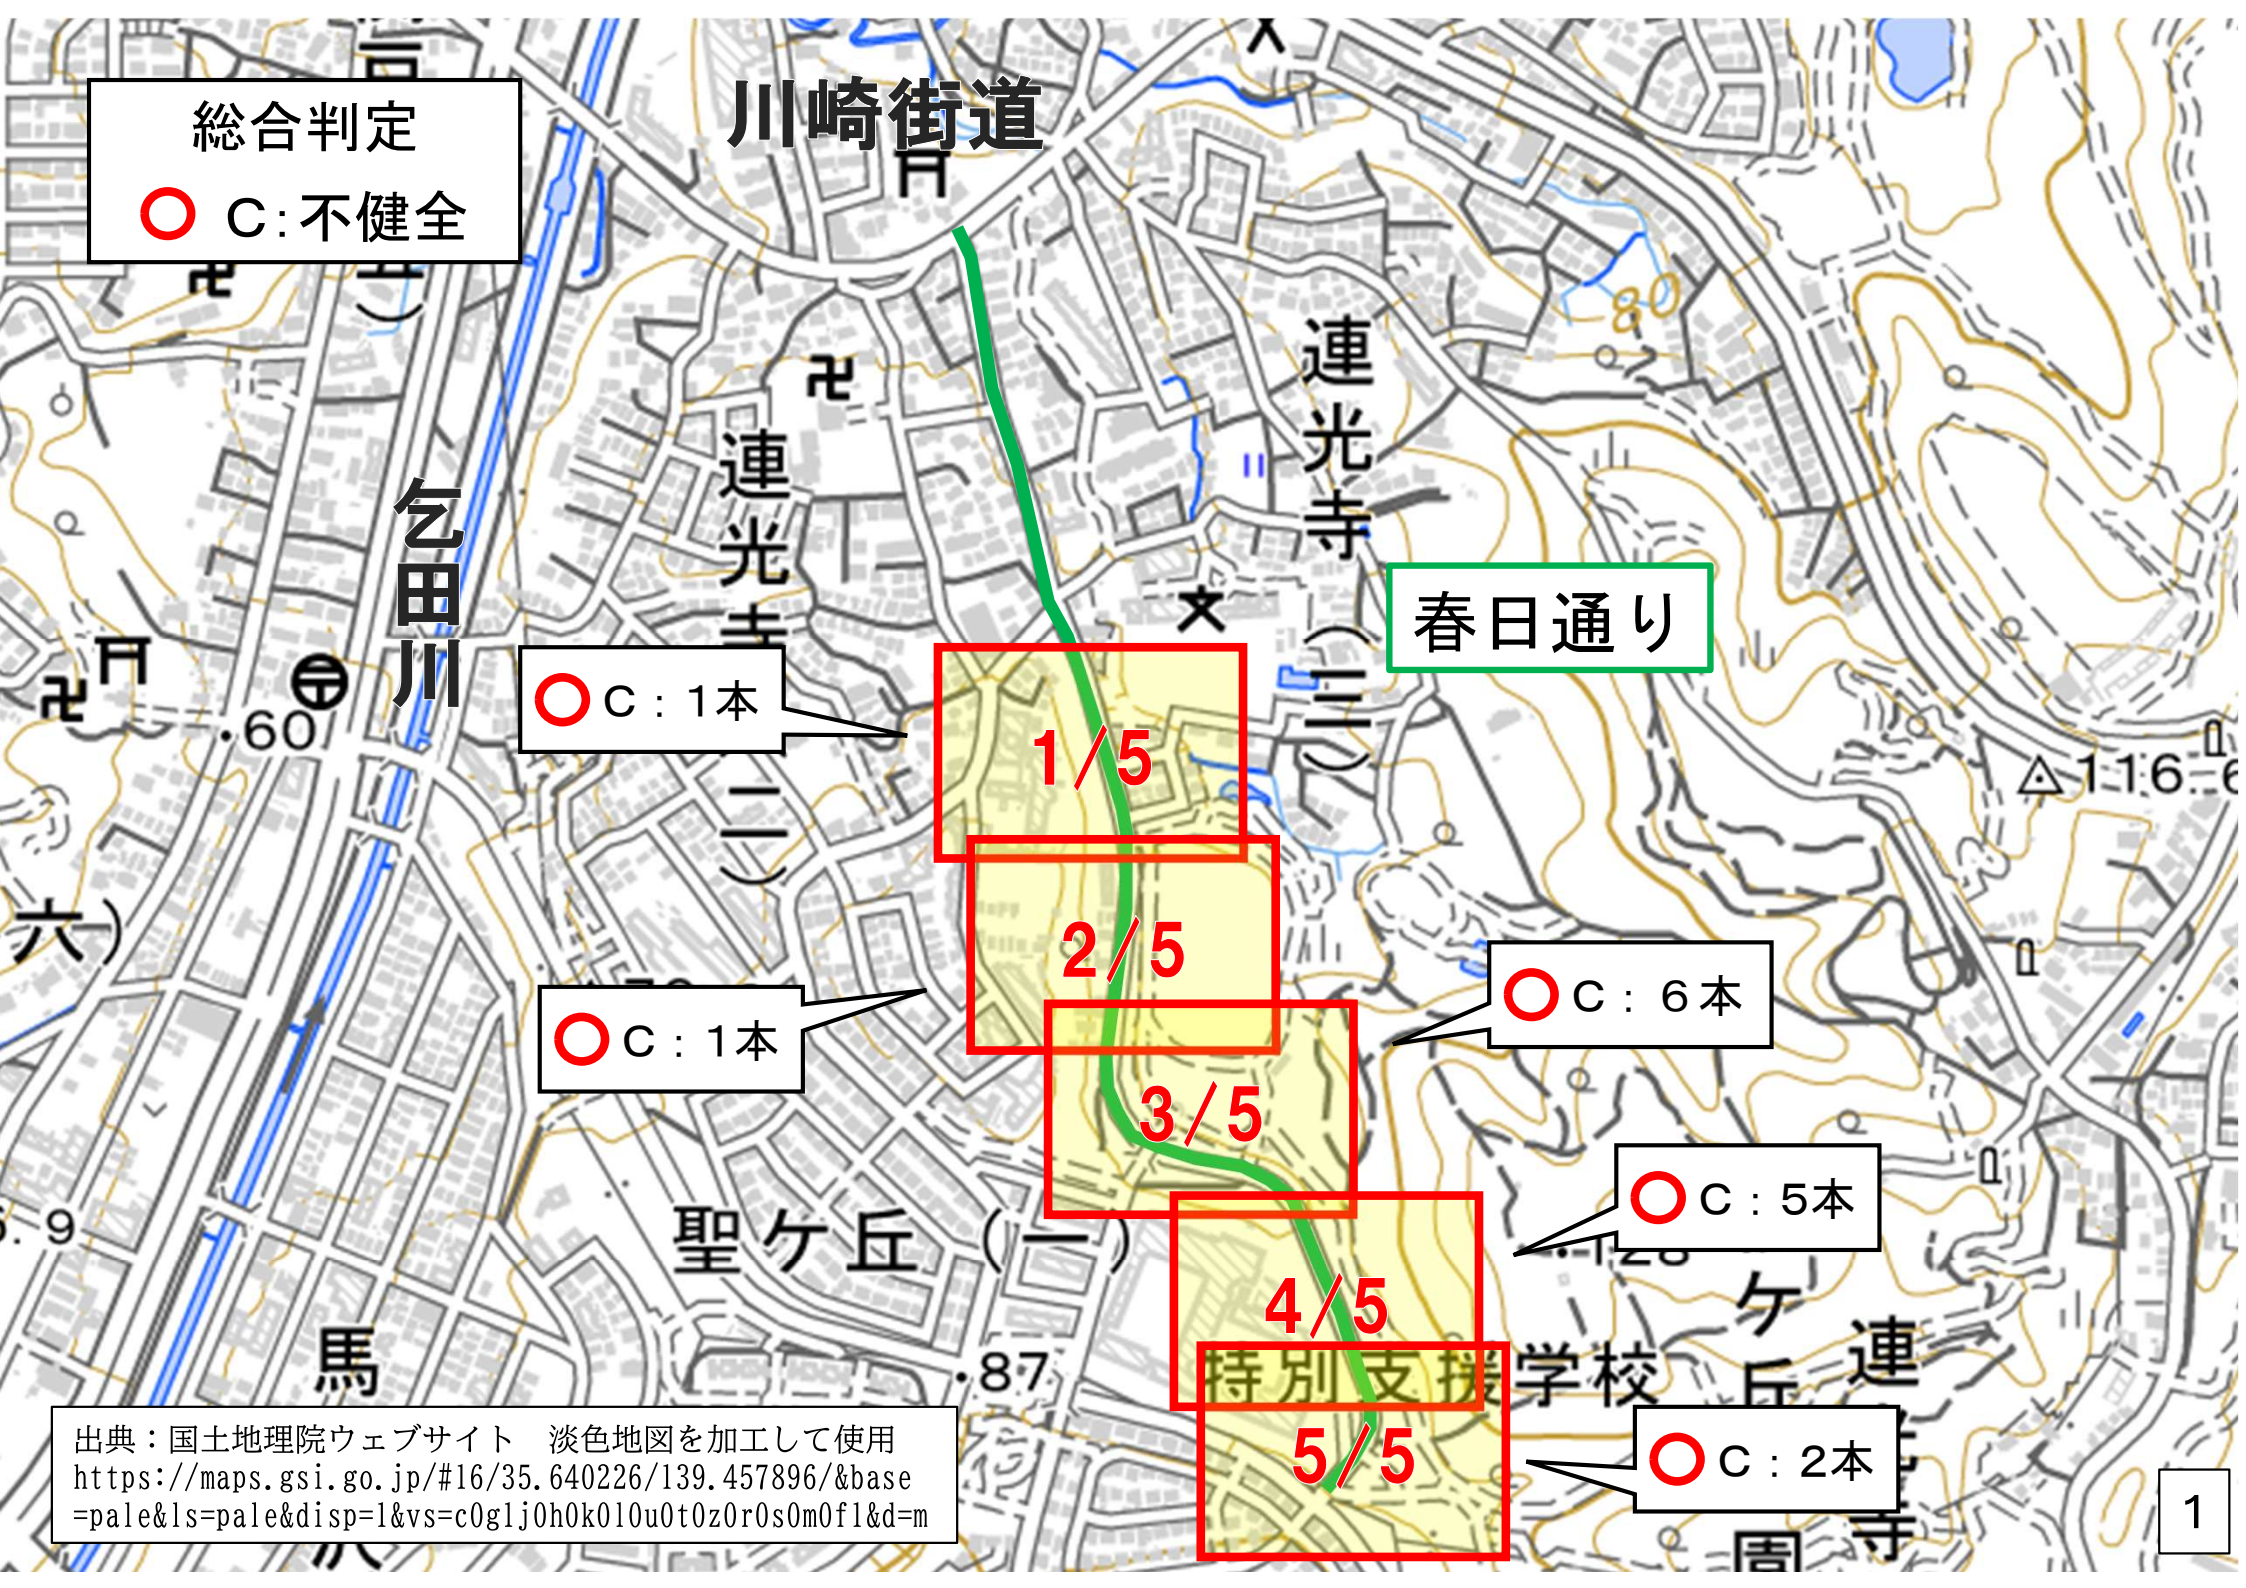

総合判定
C:不健全
川崎街道
連光寺
春日通り
乞田川
C：1本
1/5
2/5
C：1本
3/5
C：6本
C：5本
4/5
特別支援学校
5/5
C：2本
聖ケ丘（一）
連光寺（二）
連光寺（三）
出典：国土地理院ウェブサイト　淡色地図を加工して使用
https://maps.gsi.go.jp/#16/35.640226/139.457896/&base=pale&ls=pale&disp=1&vs=c0gljOhOkOlOuOtOzOrOsOmOf1&d=m
1

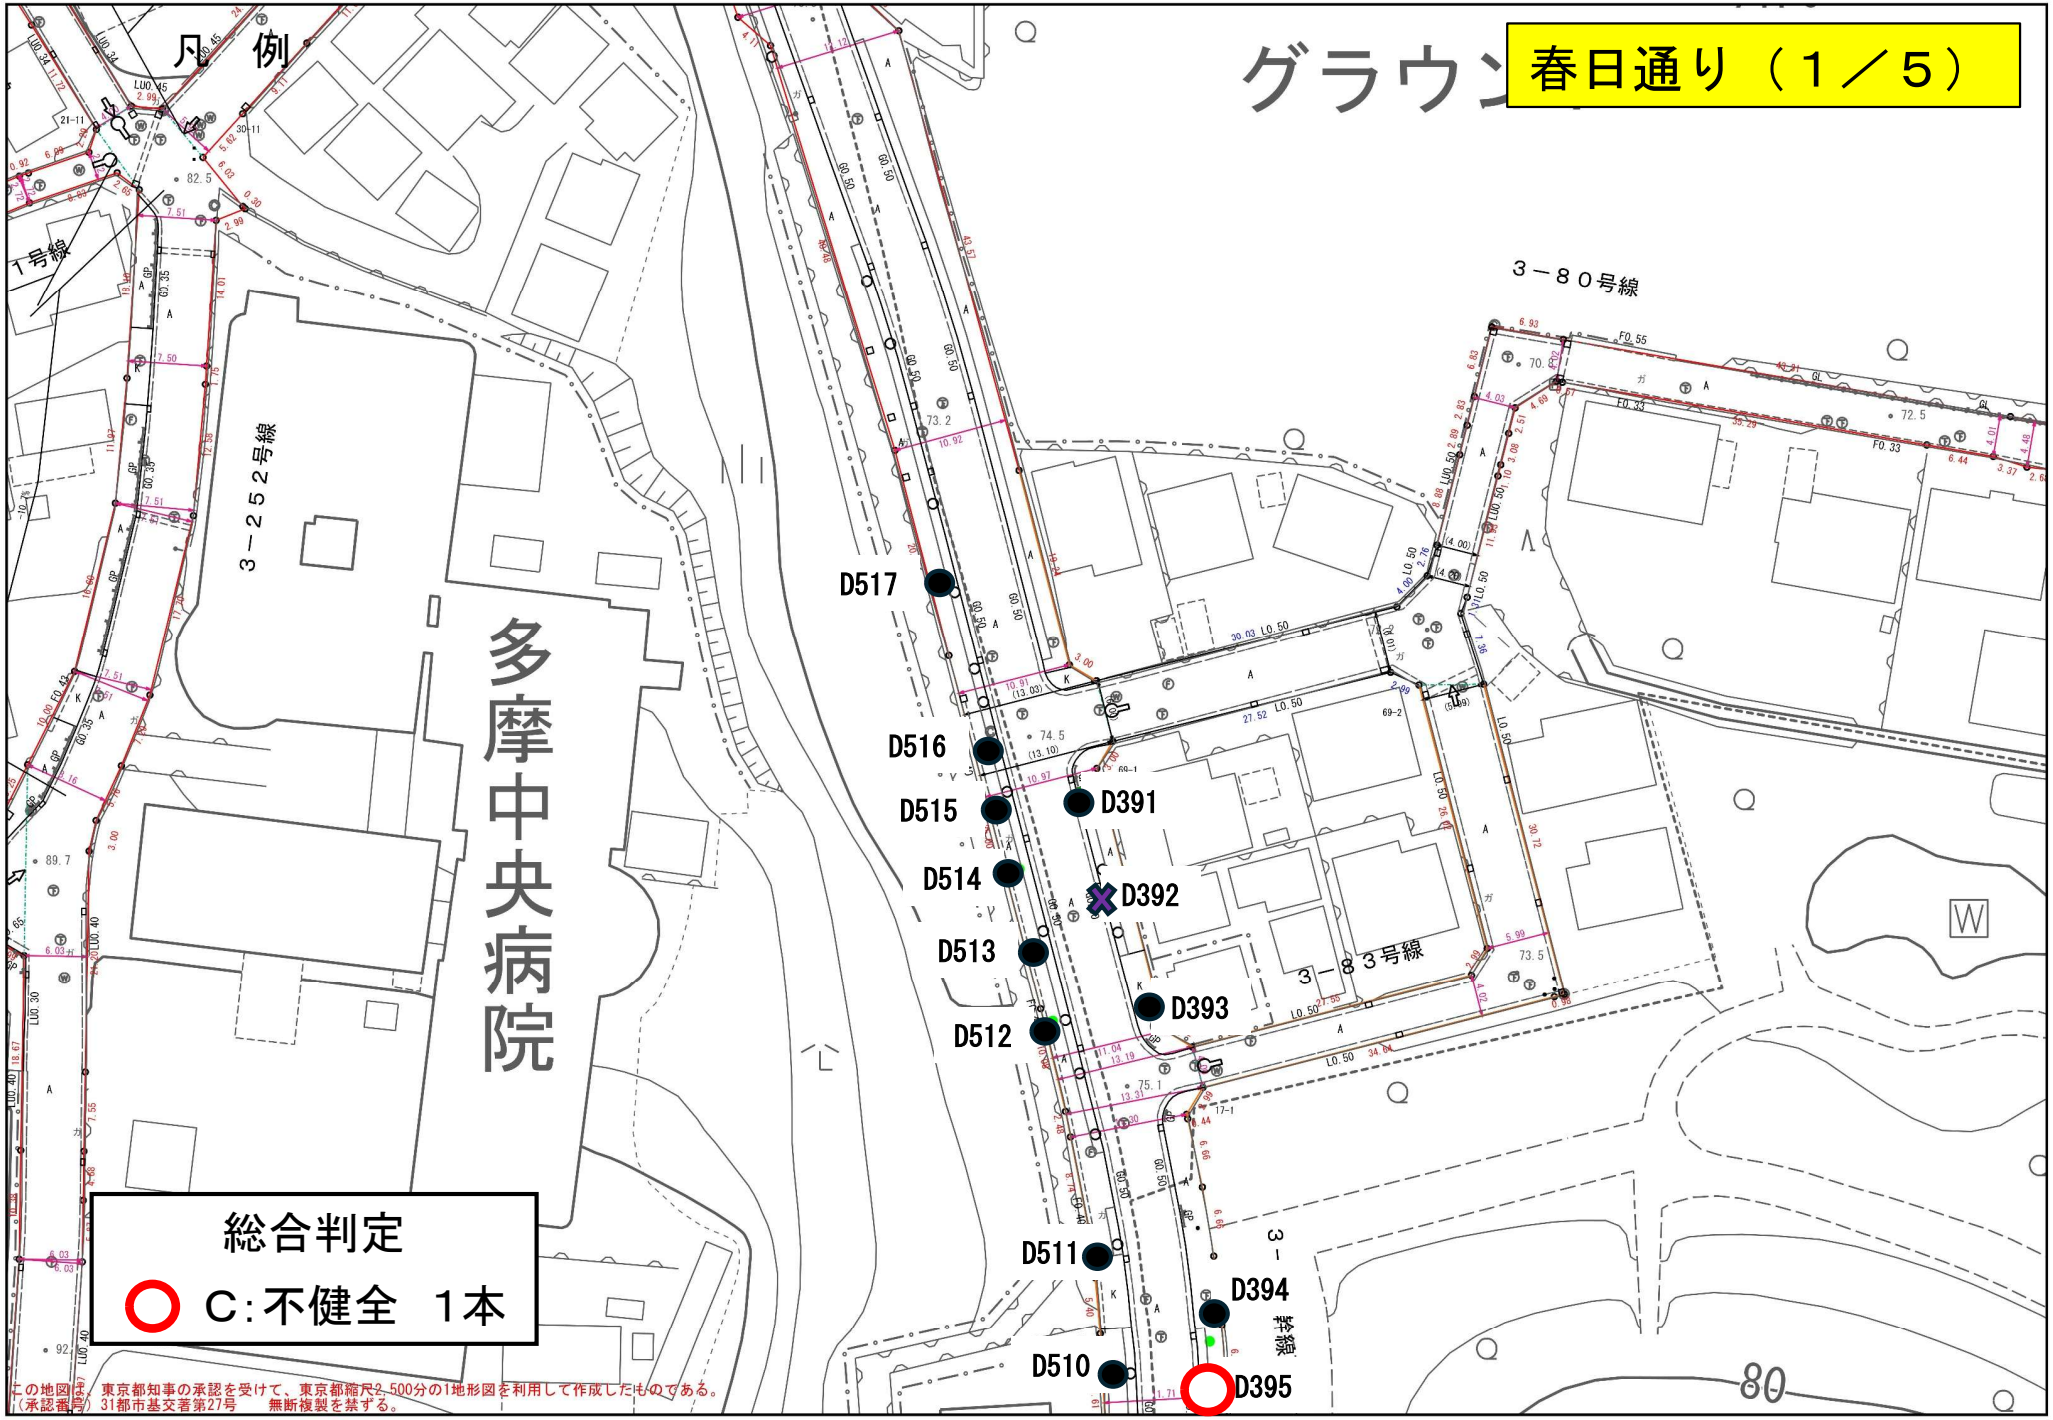

凡例
春日通り（１／５）
グラウン
多摩中央病院
１号線
３－２５２号線
３－８０号線
３－８３号線
３－
幹線
D517
D516
D515
D514
D513
D512
D511
D510
D391
D392
D393
D394
D395
総合判定
C:不健全　1本
この地図は、東京都知事の承認を受けて、東京都縮尺2,500分の1地形図を利用して作成したものである。
（承認番号）31都市基交著第27号　　無断複製を禁ずる。

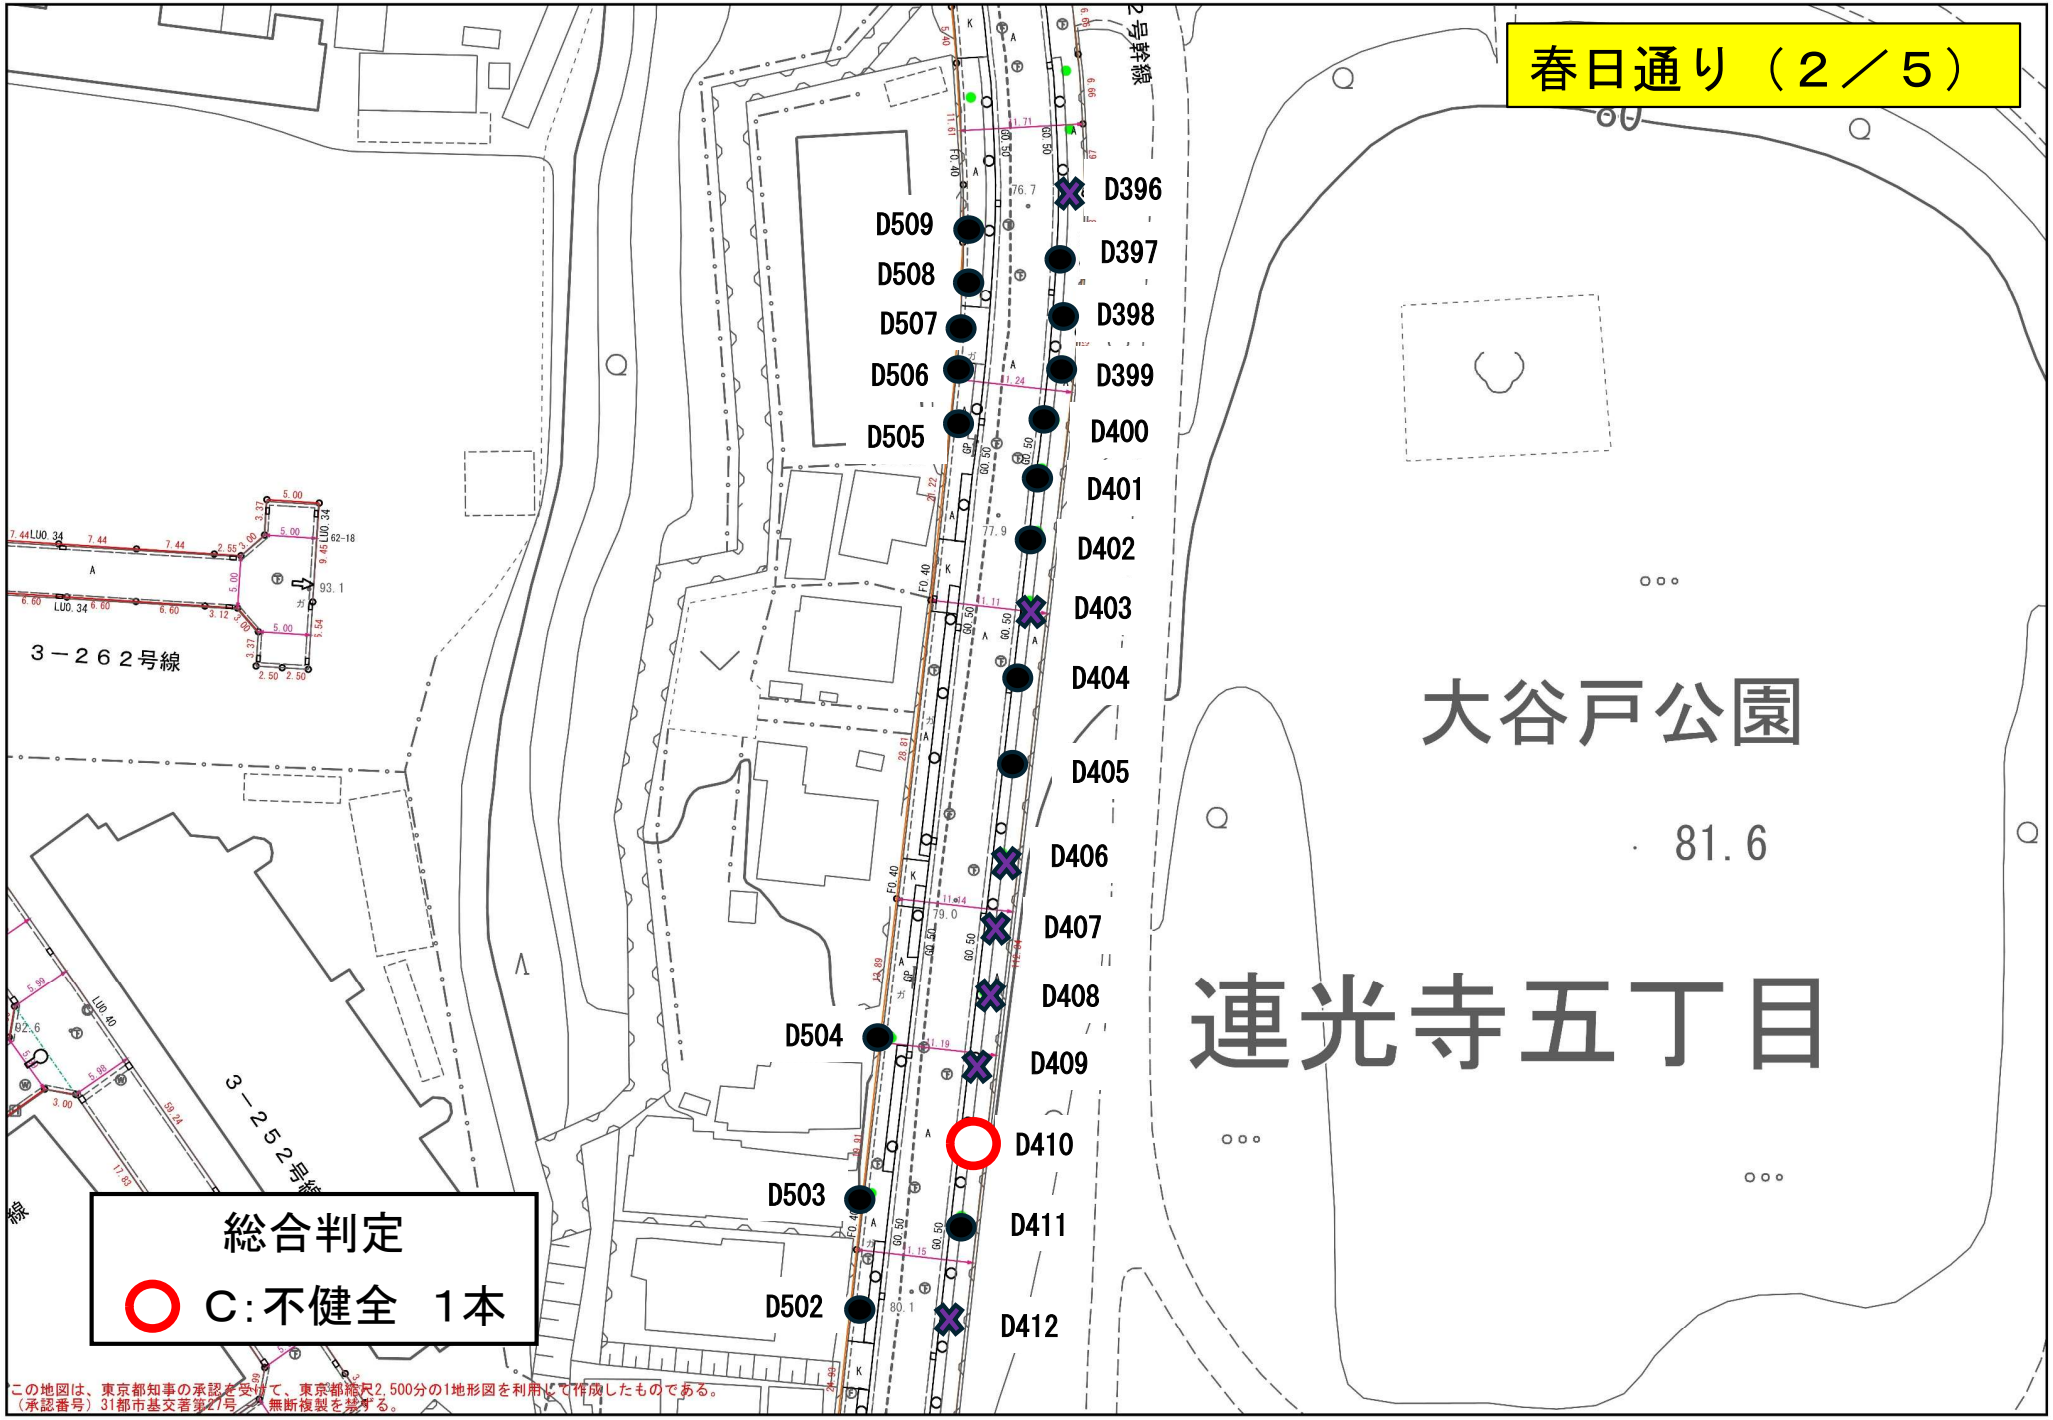

春日通り（２／５）
D396
D509
D397
D508
D398
D507
D399
D506
D400
D505
D401
D402
D403
D404
D405
D406
D407
D408
D504
D409
D410
D503
D411
D502
D412
大谷戸公園
81.6
連光寺五丁目
３－２６２号線
３－２５２号線
総合判定
C:不健全　１本
この地図は、東京都知事の承認を受けて、東京都縮尺2,500分の1地形図を利用して作成したものである。
（承認番号）31都市基交著第27号　無断複製を禁ずる。

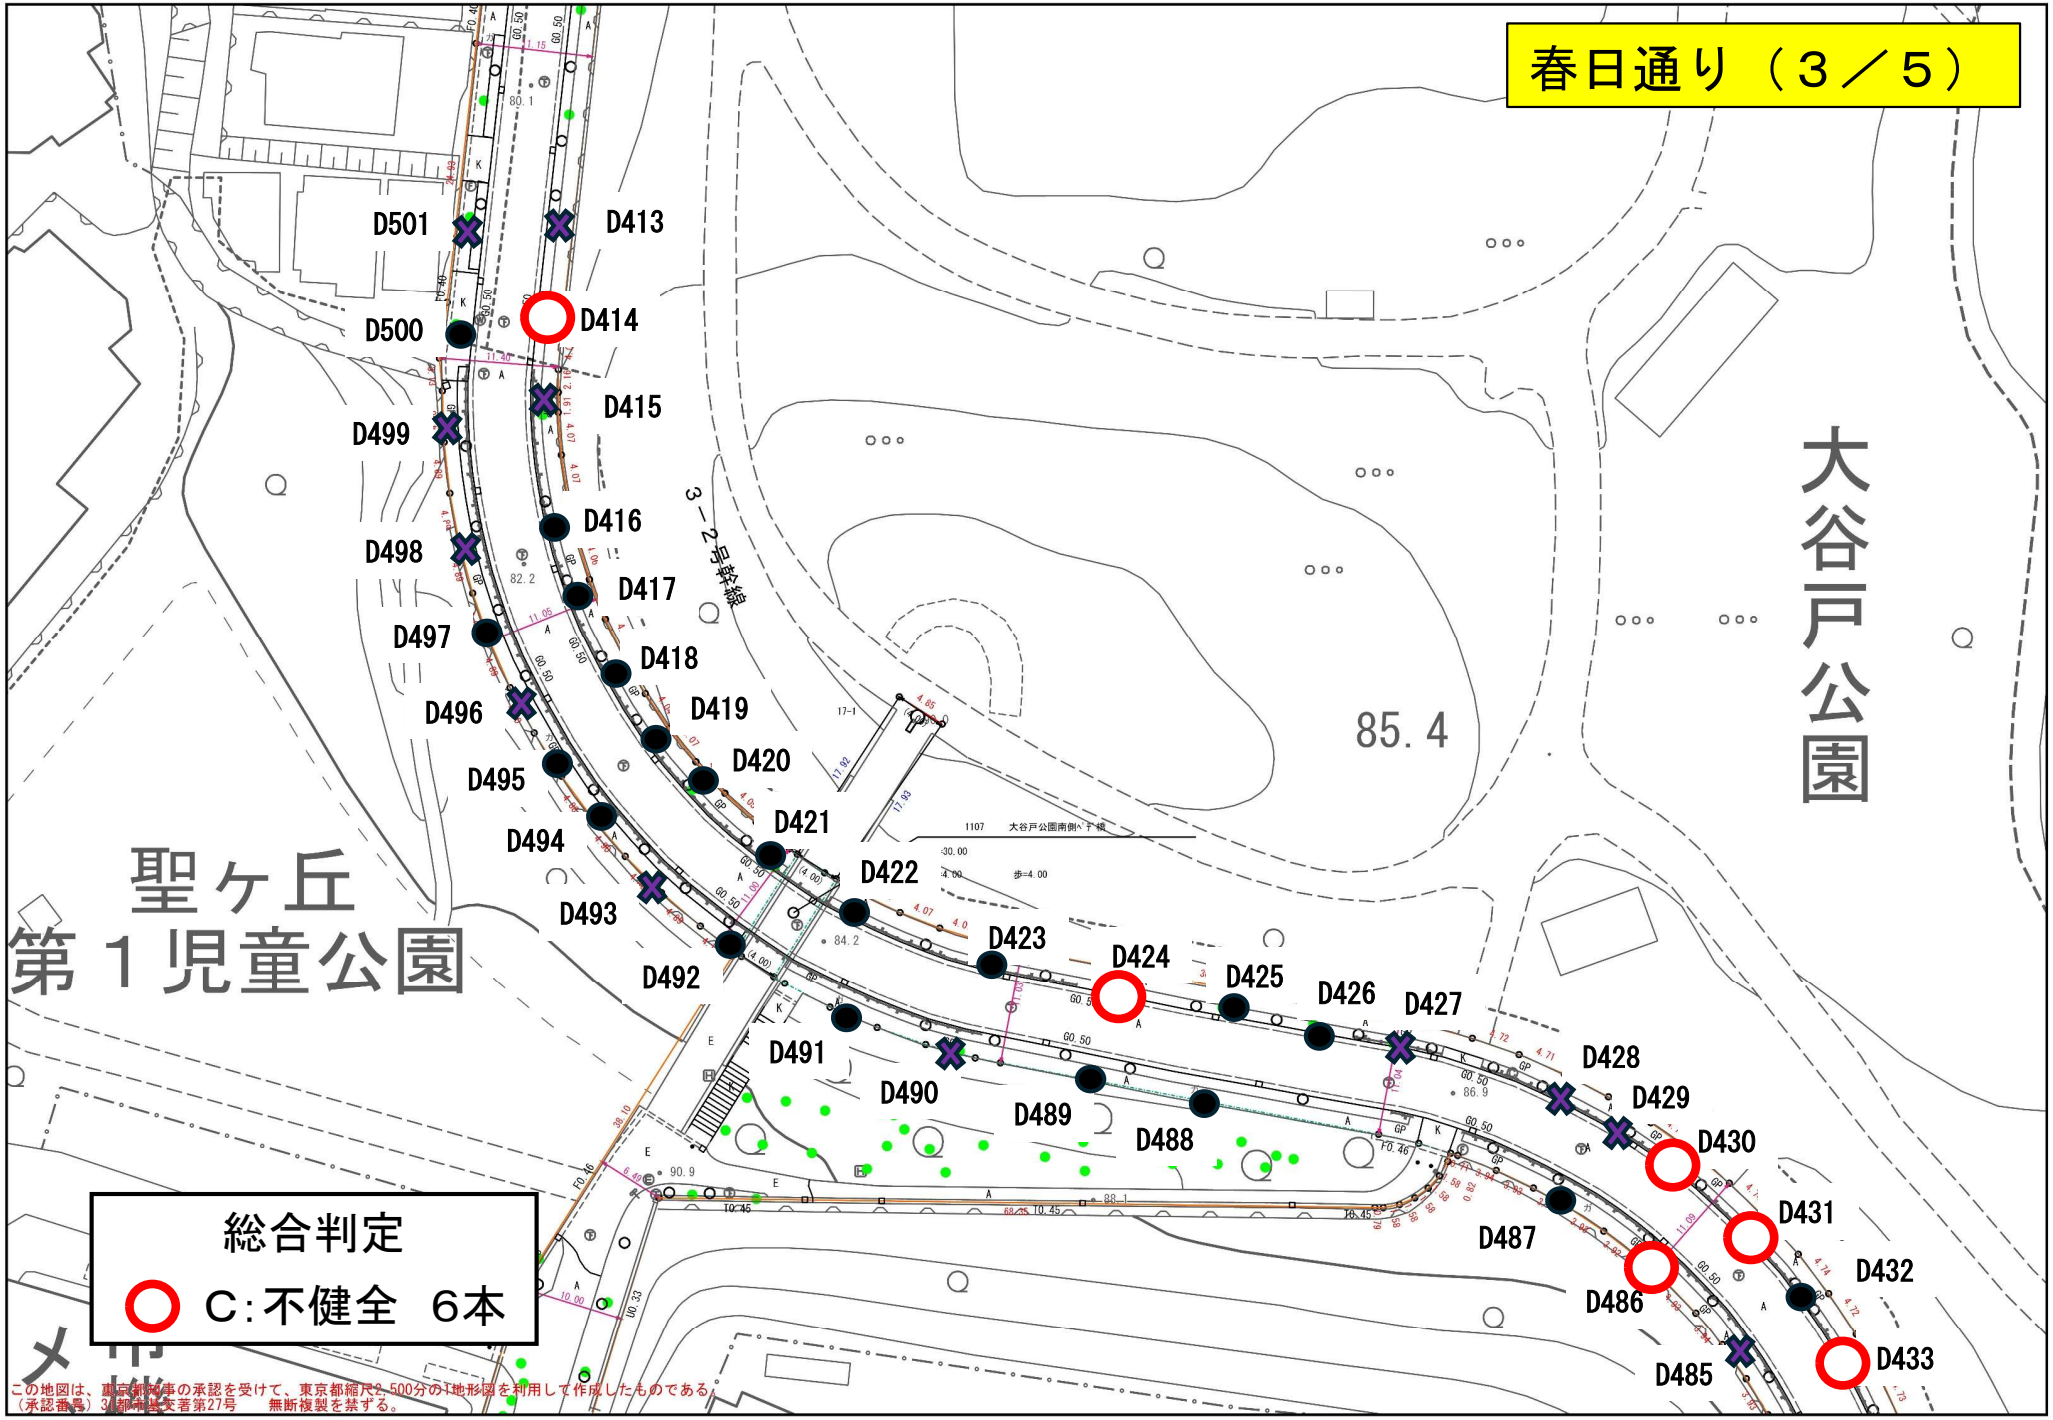


この地図は、東京都知事の承認を受けて、東京都縮尺2,500分の1地形図を利用して作成したものである。
（承認番号）３都市基交著第27号　　無断複製を禁ずる。

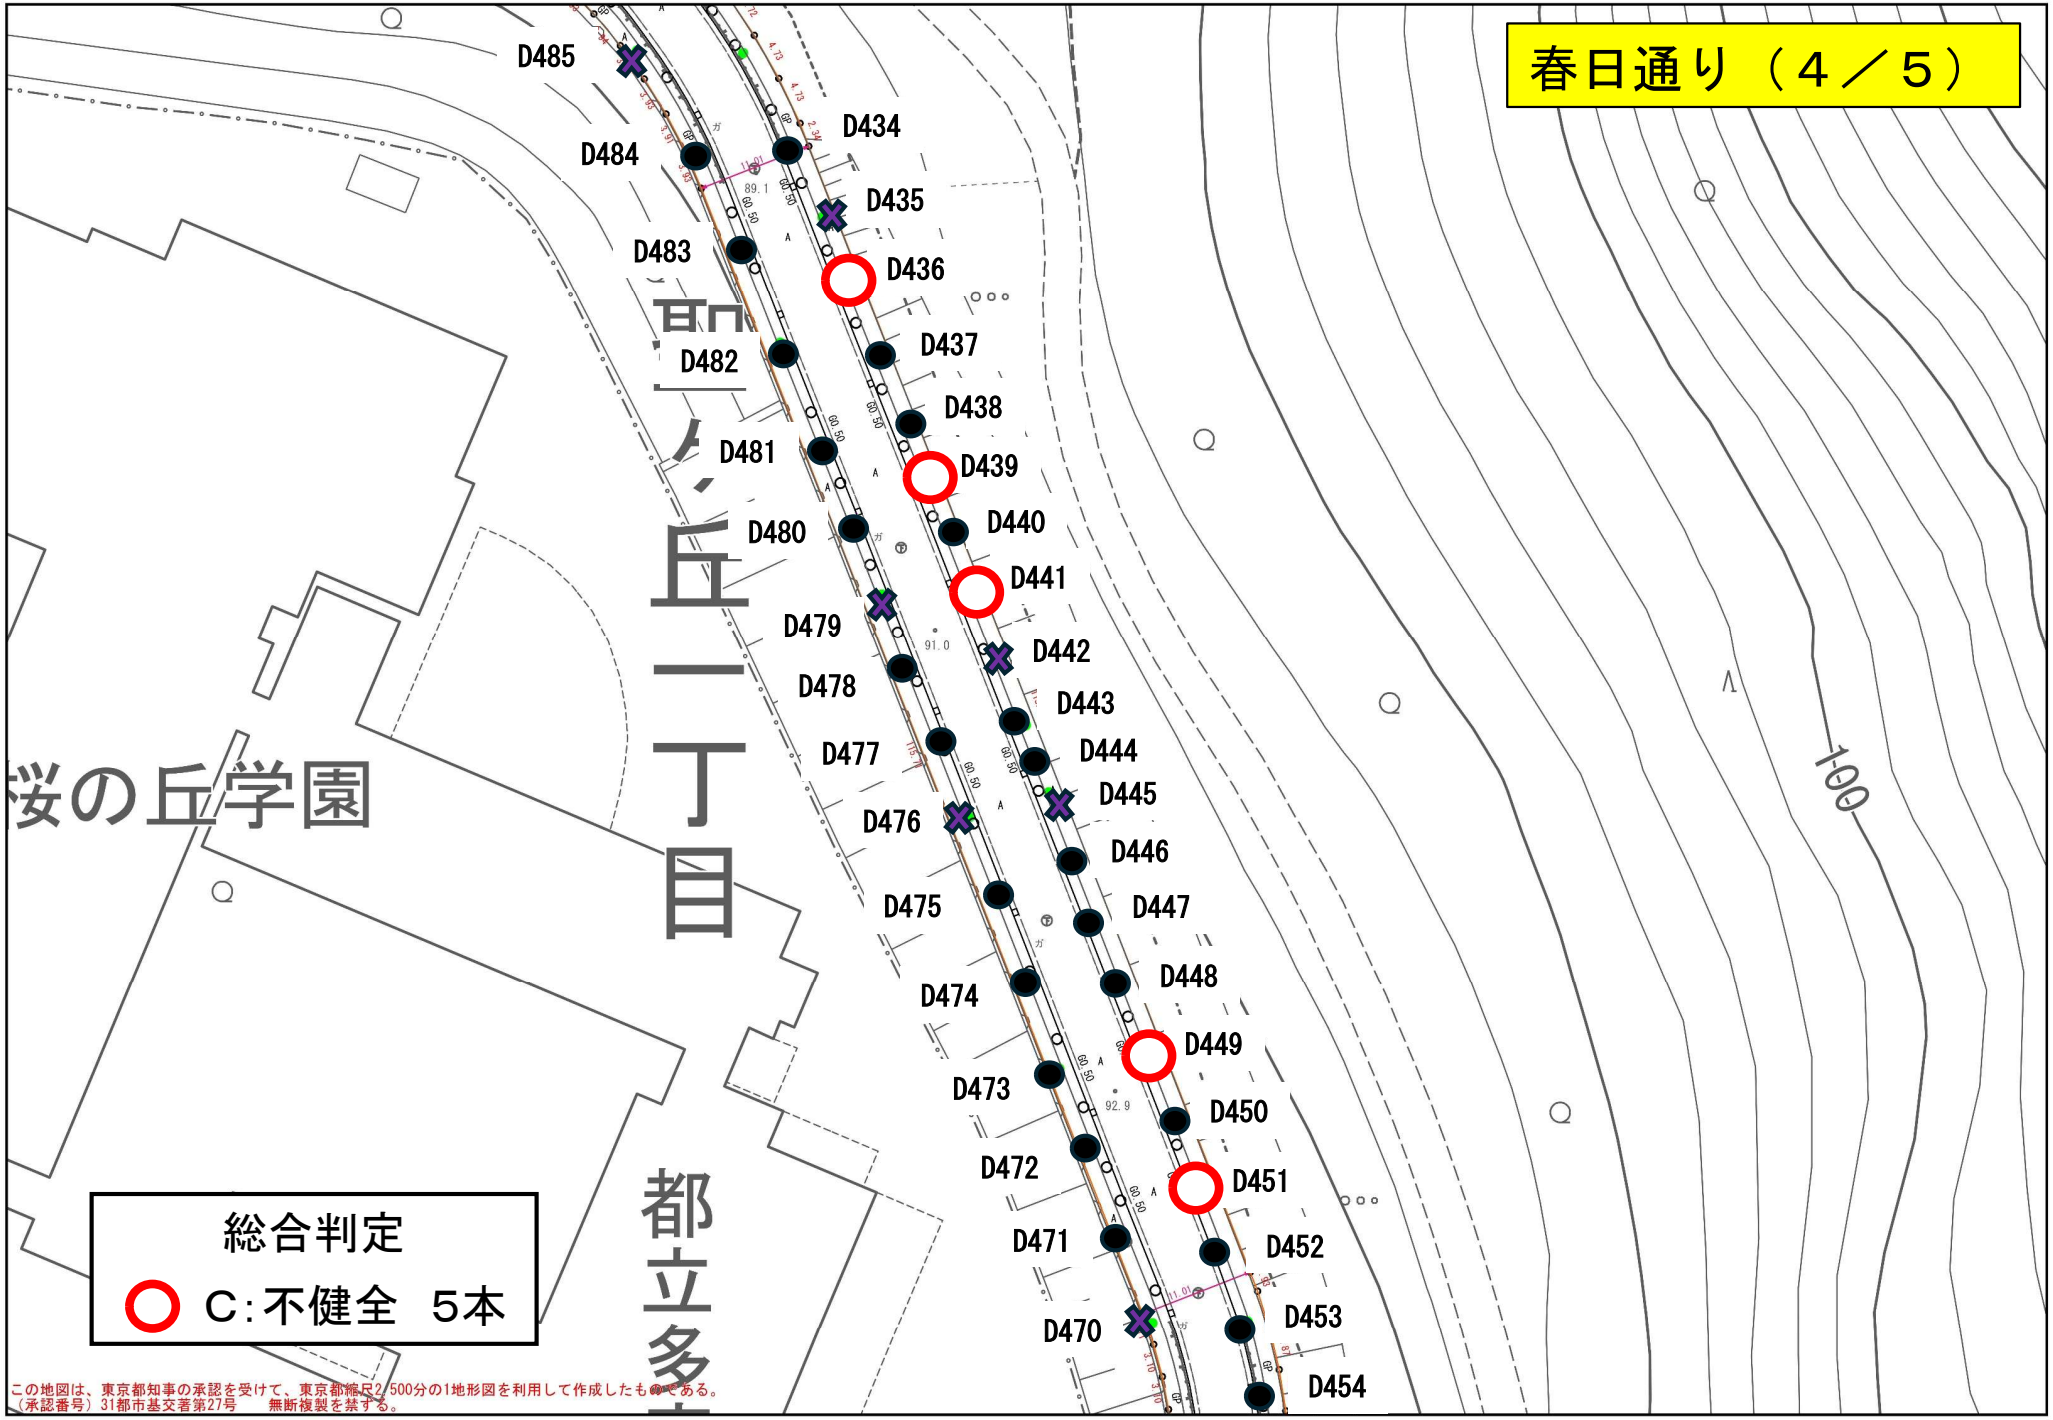
春日通り（４／５）
D485
D484
D434
D435
D483
D436
D437
D482
D438
D481
D439
D480
D440
D441
D479
D442
D478
D443
D477
D444
D476
D445
D446
D475
D447
D474
D448
D449
D473
D450
D472
D451
D471
D452
D470
D453
D454
桜の丘学園
丘一丁目
都立多
総合判定
C:不健全　5本
この地図は、東京都知事の承認を受けて、東京都縮尺2,500分の1地形図を利用して作成したものである。
（承認番号）31都市基交著第27号　　無断複製を禁ずる。

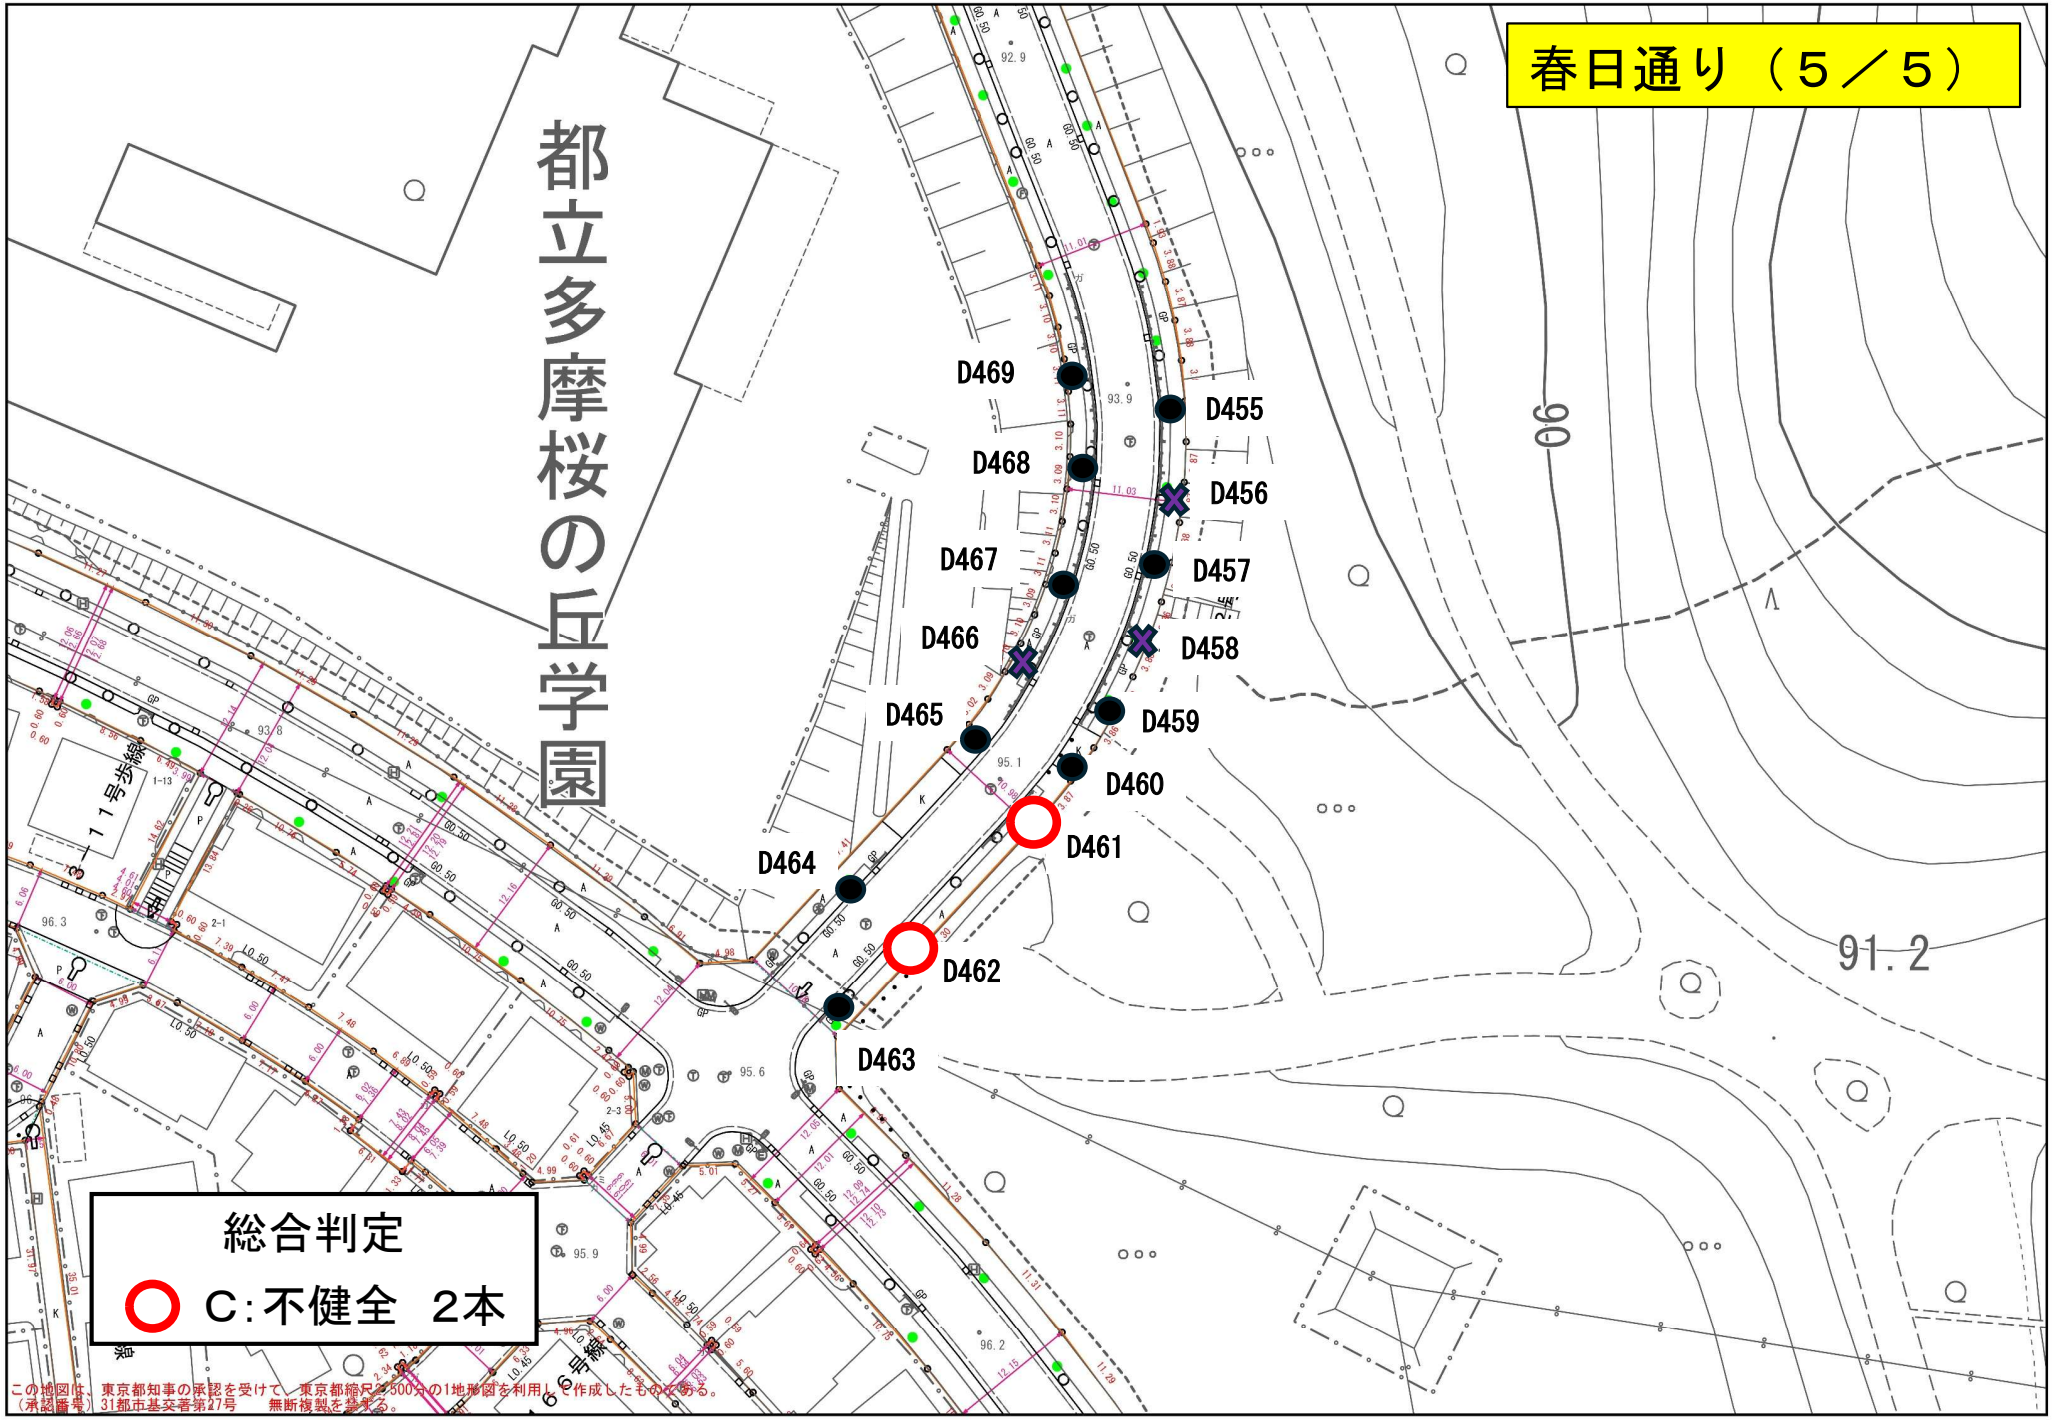

春日通り（５／５）
都立多摩桜の丘学園
D469
D455
D468
D456
D467
D457
D466
D458
D465
D459
D460
D461
D464
D462
D463
総合判定
C:不健全　2本
この地図は、東京都知事の承認を受けて、東京都縮尺2500分の1地形図を利用して作成したものである。
（承認番号）31都市基交著第27号　　無断複製を禁ずる。

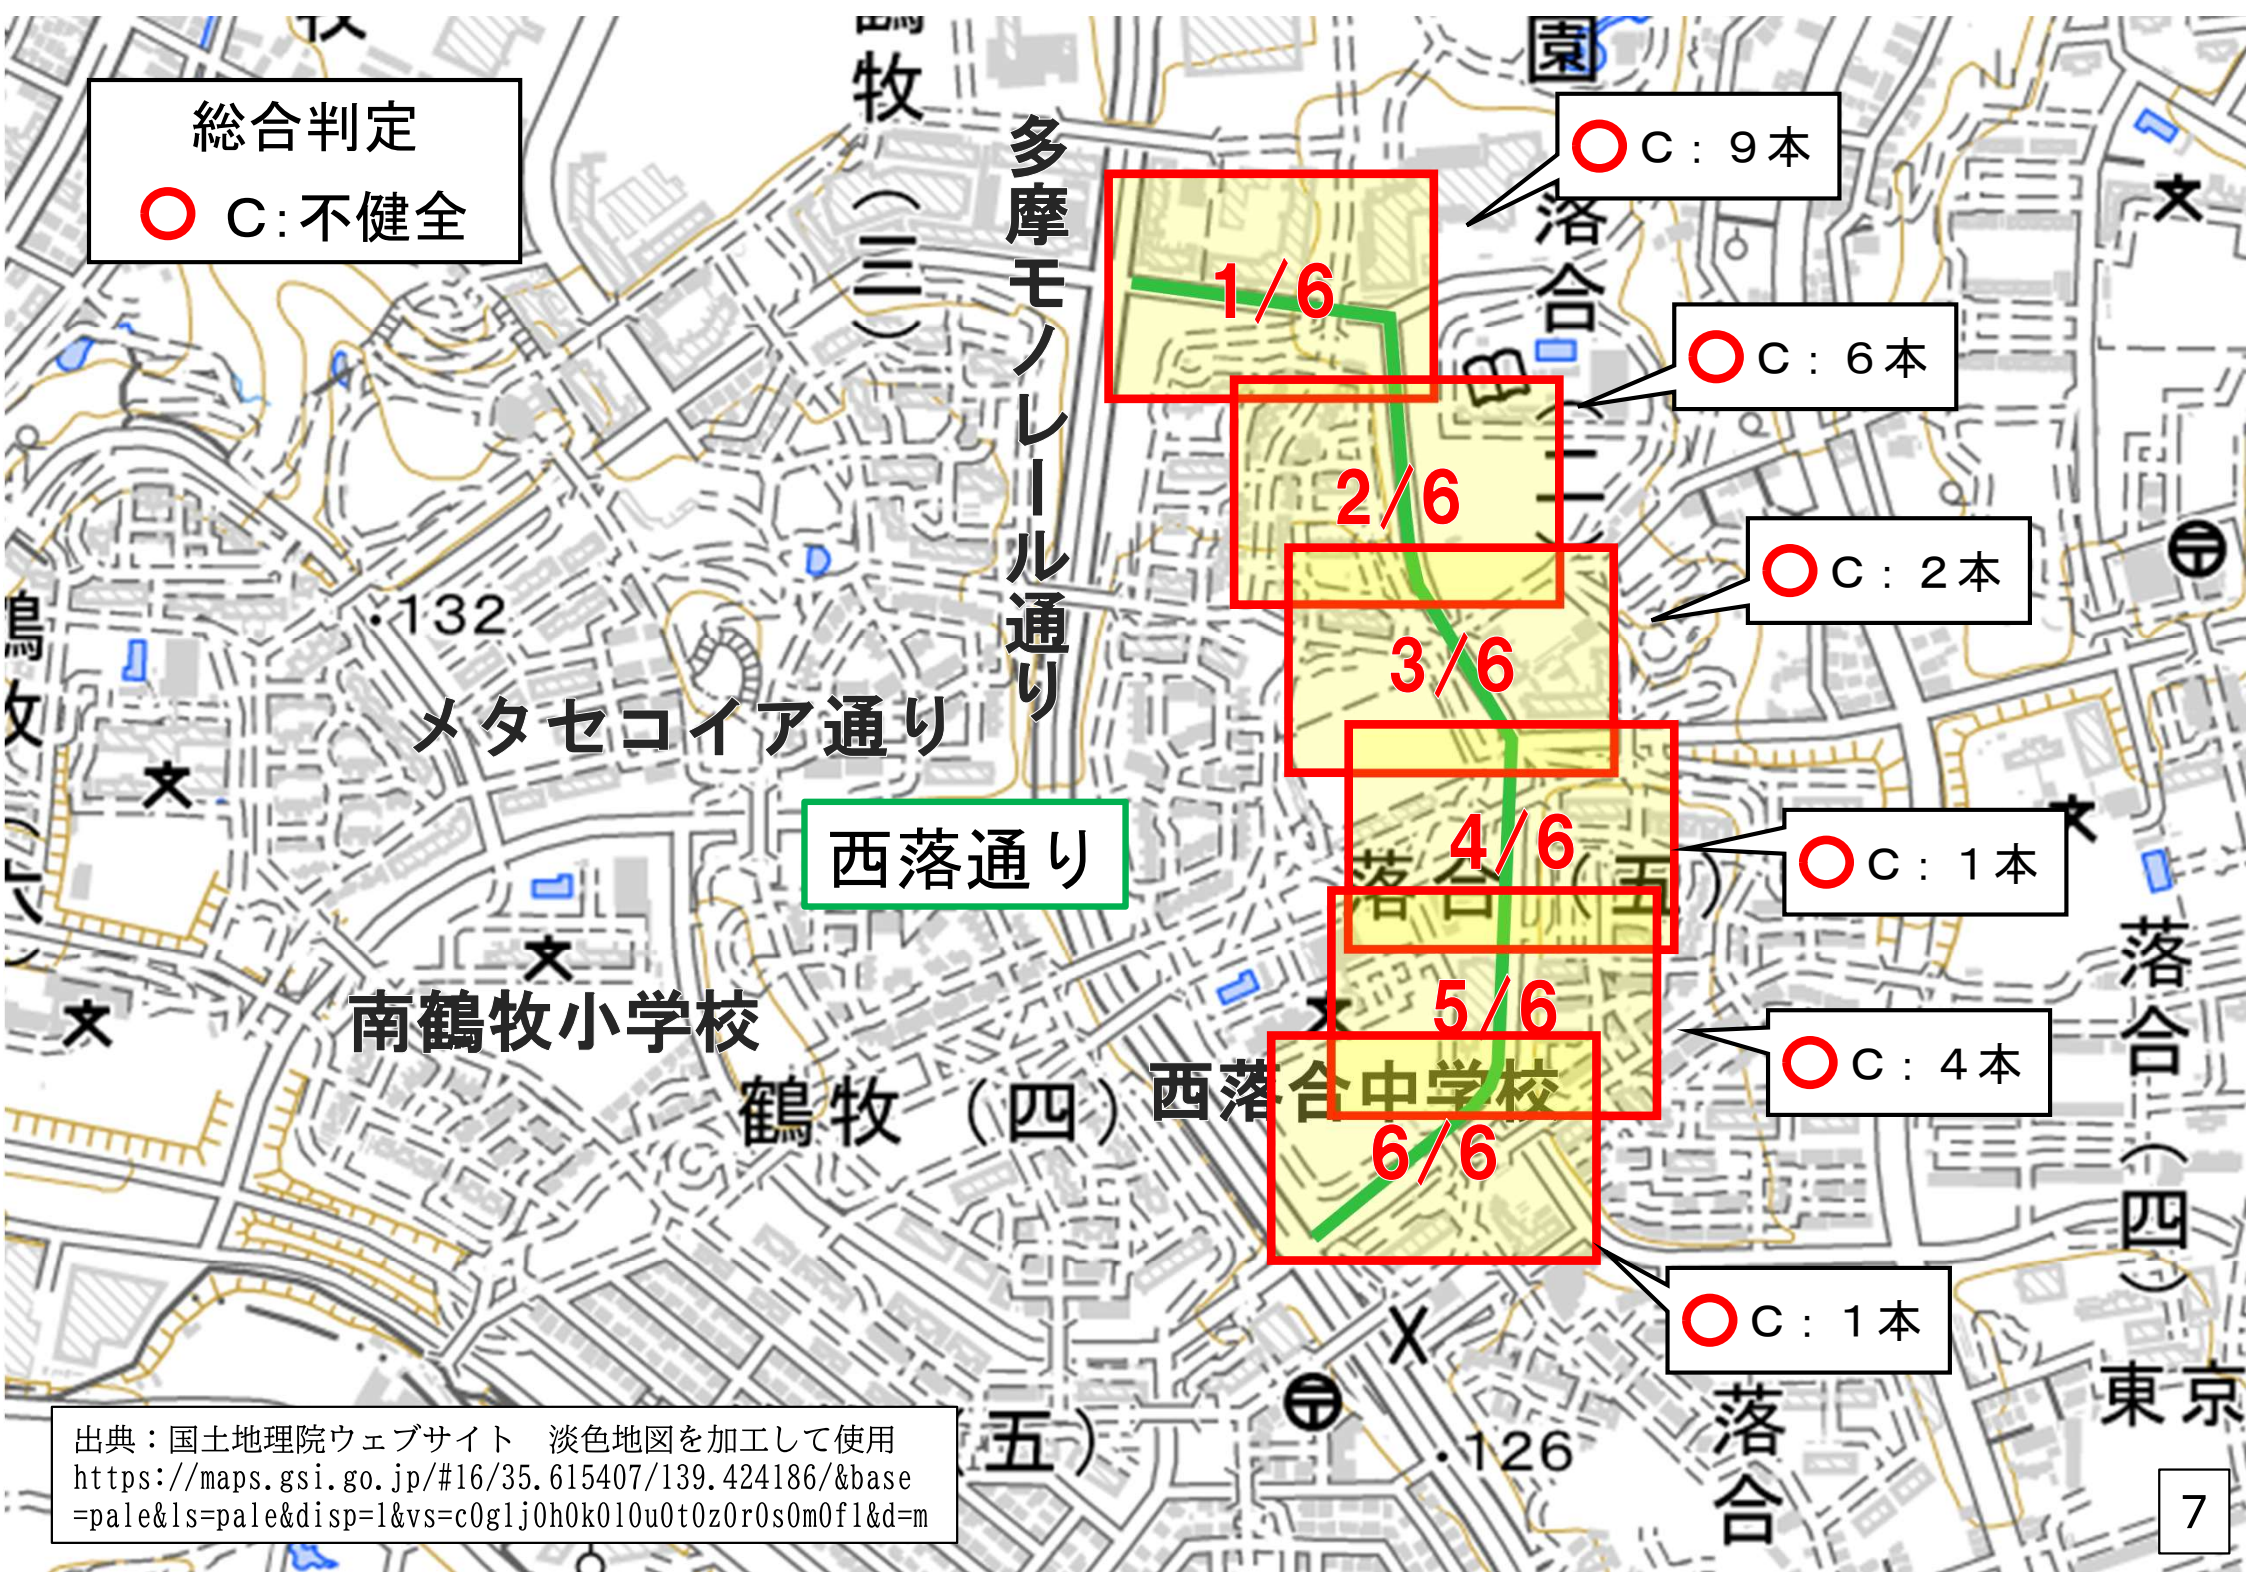



出典：国土地理院ウェブサイト　淡色地図を加工して使用
https://maps.gsi.go.jp/#16/35.615407/139.424186/&base=pale&ls=pale&disp=1&vs=c0gljOh0k0l0u0t0z0r0s0m0f1&d=m

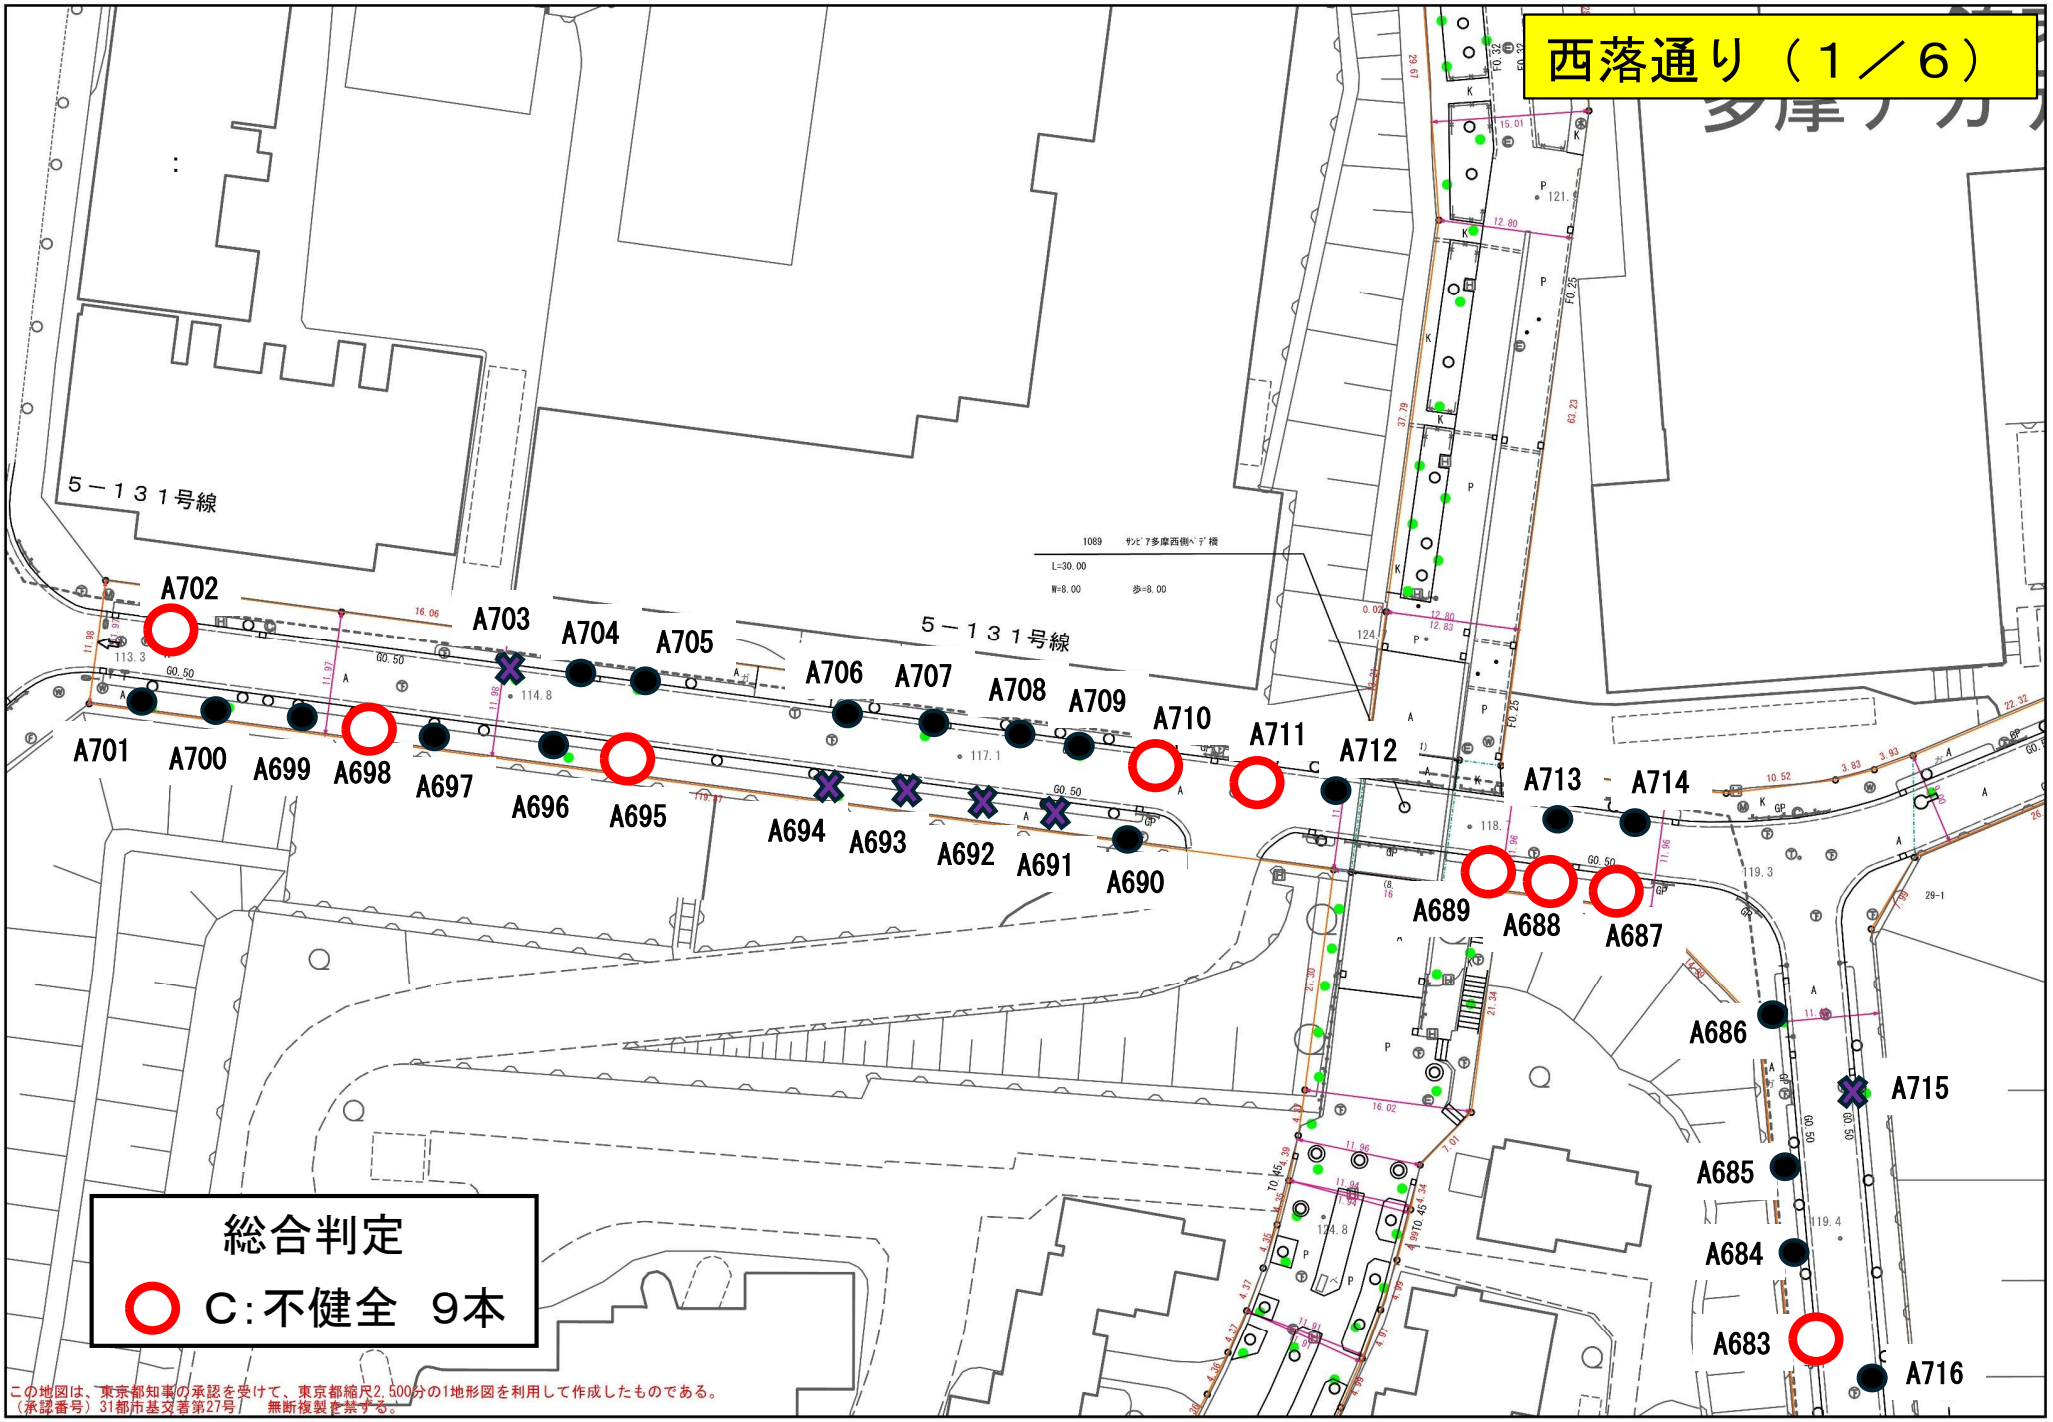
西落通り（１／６）
５－１３１号線
５－１３１号線
A702
A703
A704
A705
A706
A707
A708
A709
A710
A711
A712
A713
A714
A701
A700
A699
A698
A697
A696
A695
A694
A693
A692
A691
A690
A689
A688
A687
A686
A715
A685
A684
A683
A716
総合判定
C:不健全　9本
この地図は、東京都知事の承認を受けて、東京都縮尺2,500分の1地形図を利用して作成したものである。
（承認番号）31都市基交著第27号　　無断複製を禁ずる。



西落通り（２／６）
多摩市立図書館
グラウンド
129.5
テニスコ
A717
A682
A718
A681
A719
A680
A720
A679
A721
A678
A722
A723
A677
A724
A676
A725
A675
A726
A674
A727
A673
A728
A672
A729
A671
A730
A670
A731
A669
A732
A668
総合判定
C:不健全　6本
この地図は、東京都知事の承認を受けて、東京都縮尺2,500分の1地形図を利用して作成したものである。
（承認番号）31都市基交着第27号　無断複製を禁ずる。

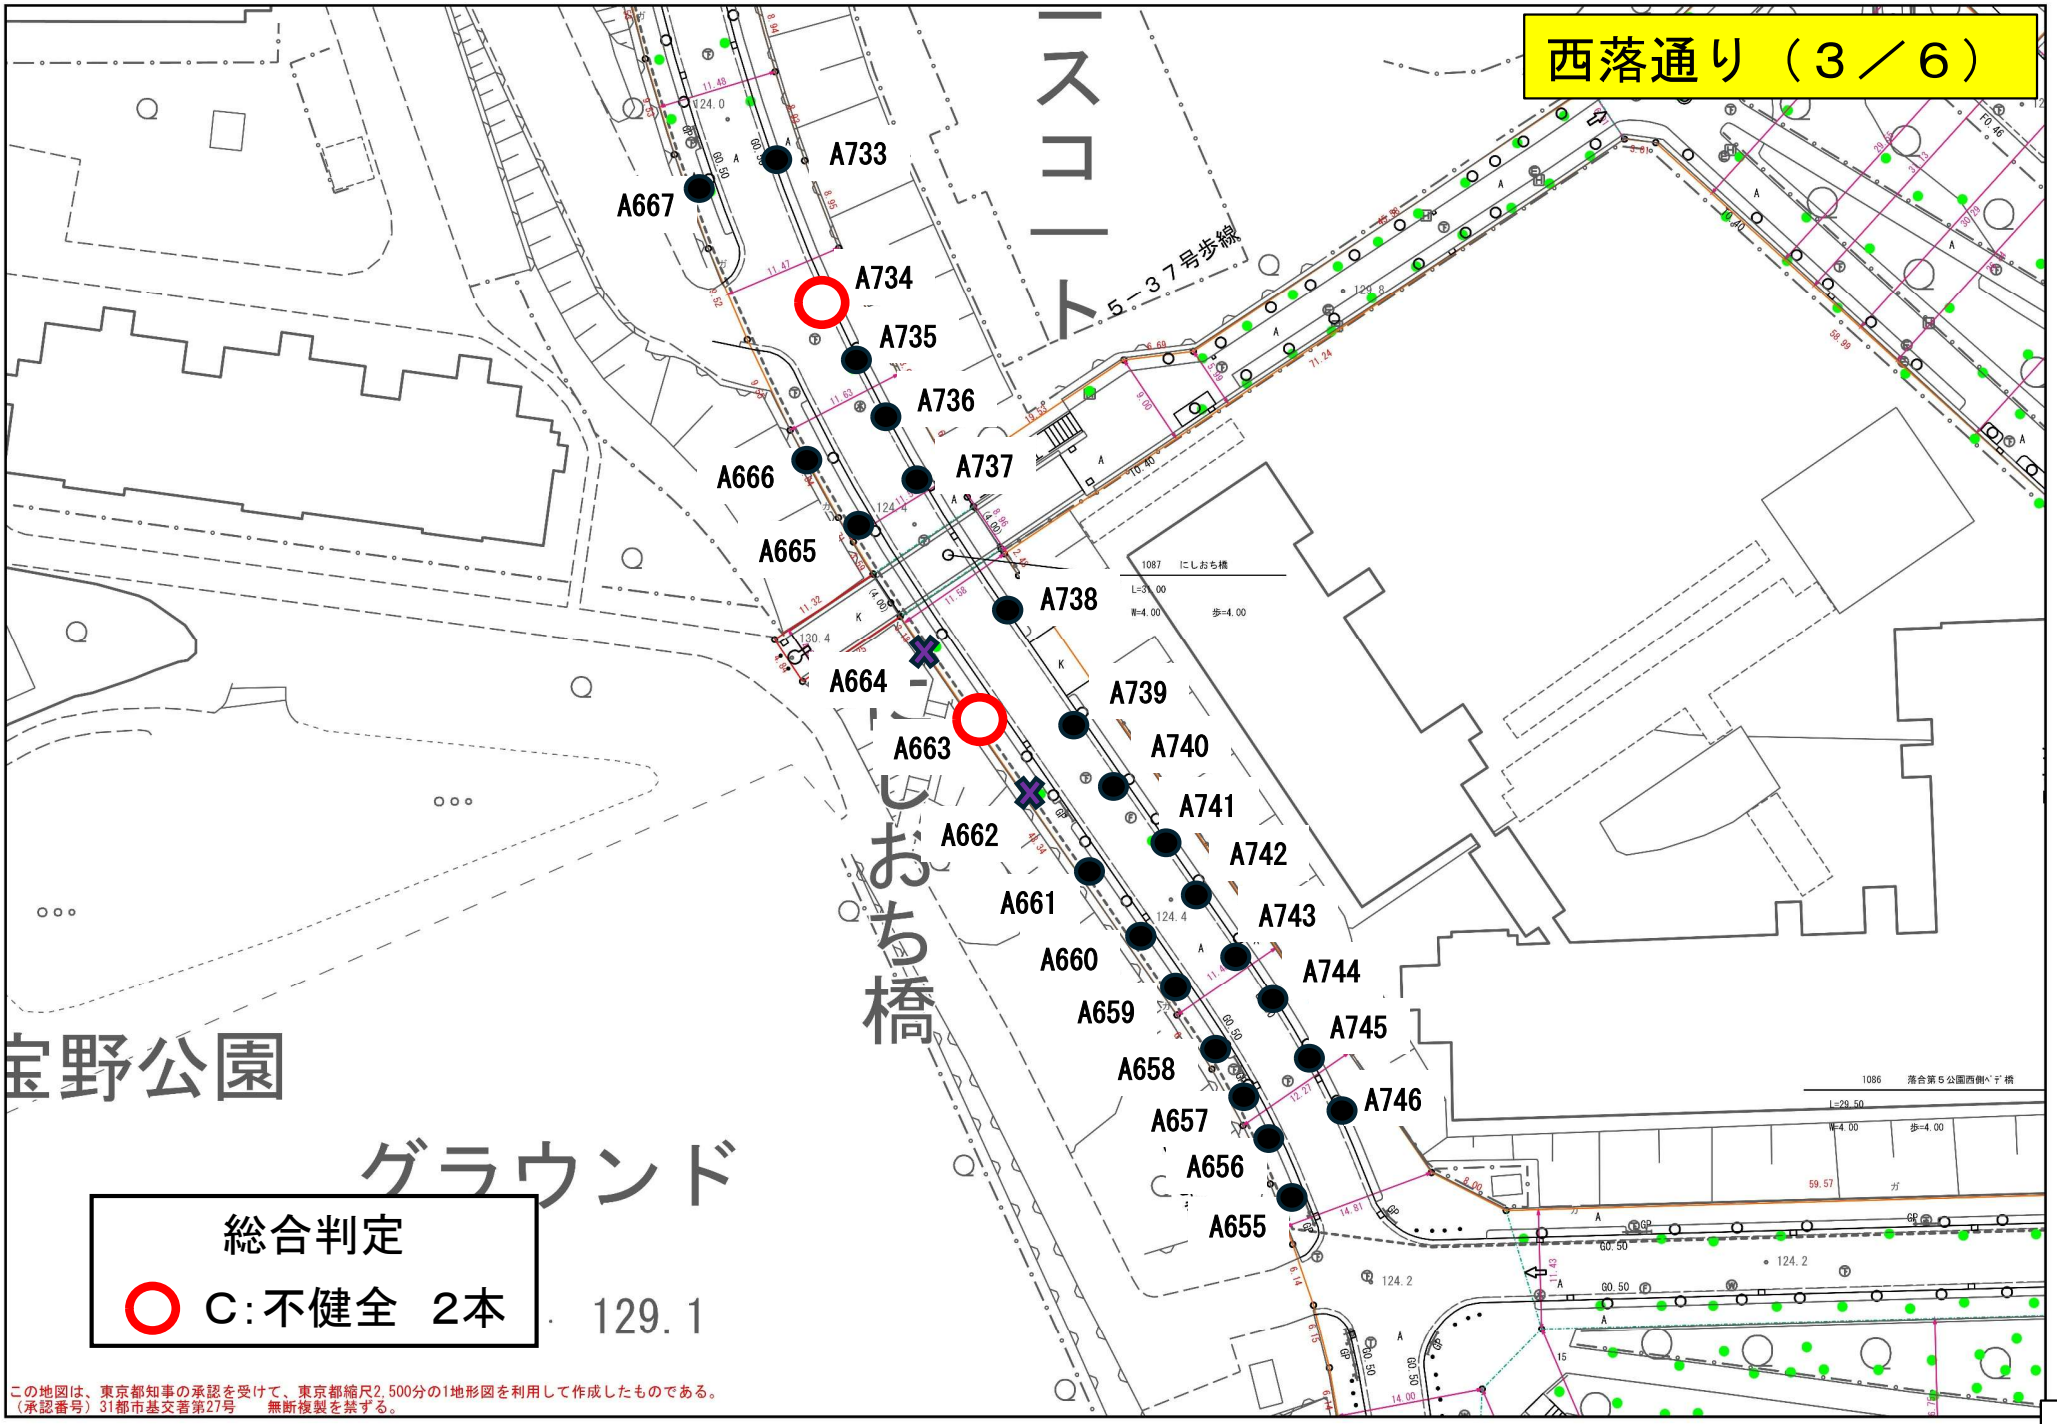

西落通り（３／６）
A733
A667
A734
A735
A736
A666
A737
A665
A738
A664
A739
A663
A740
A741
A662
A742
A661
A743
A660
A744
A659
A745
A658
A746
A657
A656
A655
5－37号歩線
にしおち橋
総合判定
C:不健全　2本
この地図は、東京都知事の承認を受けて、東京都縮尺2,500分の1地形図を利用して作成したものである。
（承認番号）31都市基交著第27号　　無断複製を禁ずる。

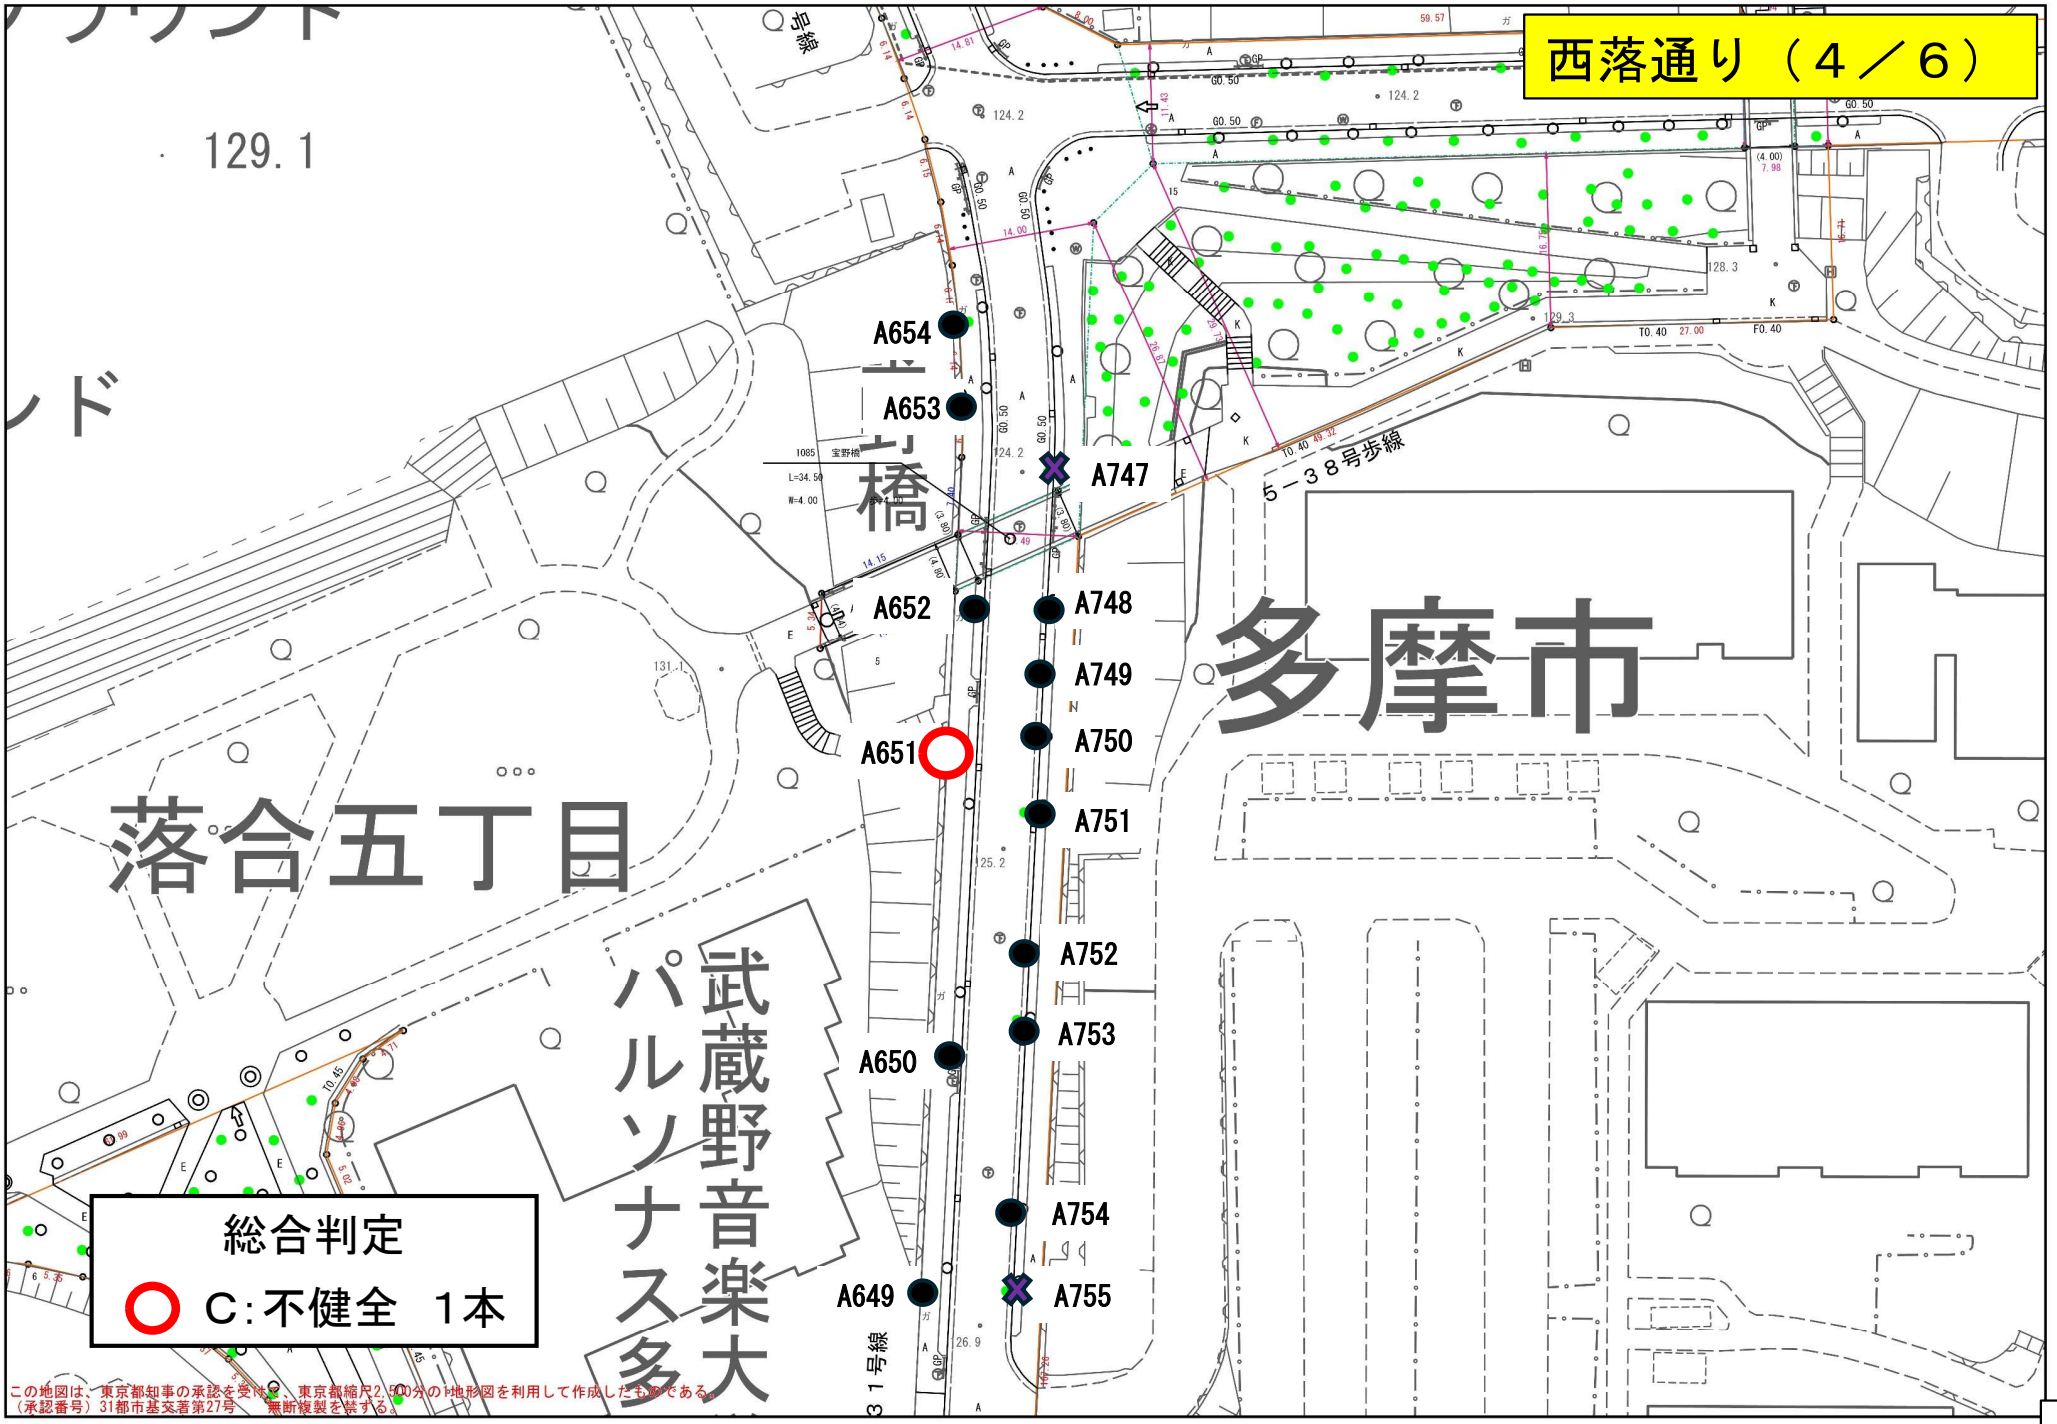

西落通り（４／６）
A654
A653
A747
A652
A748
A749
A651
A750
A751
A752
A753
A650
A754
A649
A755
多摩市
落合五丁目
武蔵野音楽大
パルソナス多
5－38号歩線
総合判定
C:不健全　1本
この地図は、東京都知事の承認を受けて、東京都縮尺2,500分の1地形図を利用して作成したものである。
（承認番号）31都市基交著第27号　　無断複製を禁ずる。

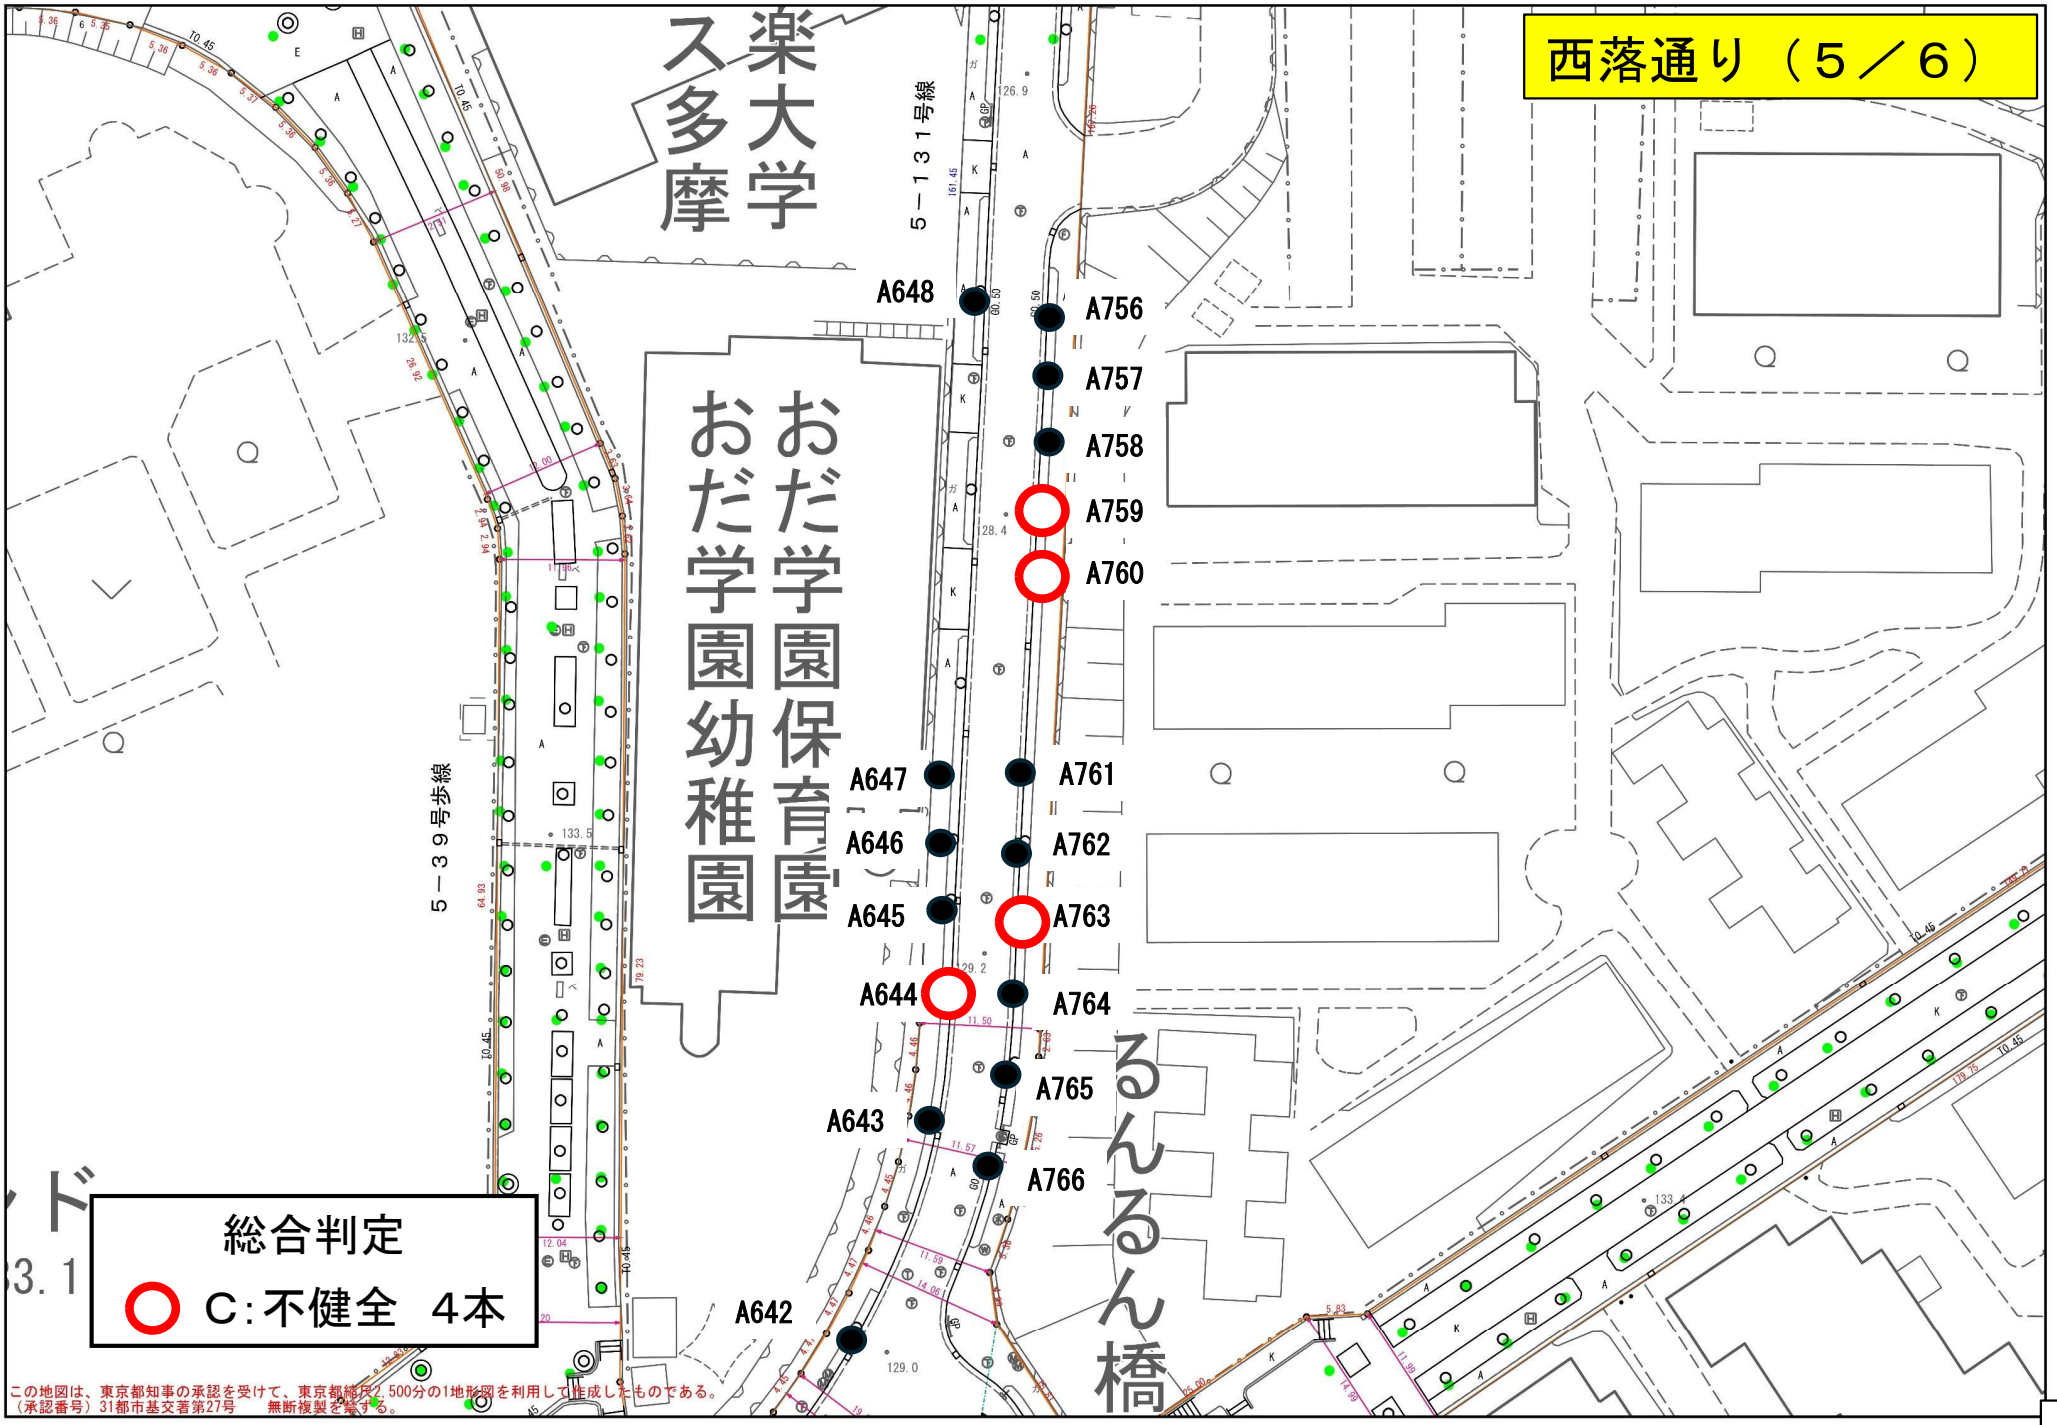

西落通り（５／６）
楽大学
ス多摩
５－１３１号線
おだ学園保育園
おだ学園幼稚園
５－３９号歩線
るんるん橋
A648
A647
A646
A645
A644
A643
A642
A756
A757
A758
A759
A760
A761
A762
A763
A764
A765
A766
総合判定
C:不健全　4本
この地図は、東京都知事の承認を受けて、東京都縮尺2,500分の1地形図を利用して作成したものである。
（承認番号）31都市基交著第27号　　無断複製を禁ずる。
1/500


西落通り（６／６）
グラウンド
133.1
るんるん橋
A641
A640
A639
A638
A637
A636
A635
A634
A633
A632
A631
A767
A768
A769
A770
A771
A772
A773
A774
A775
A776
A777
A778
A779
5－133号線
5－28号歩線
5－4
都市機構
多摩ニュータウン
落合六丁目ハイツ
総合判定
C:不健全　1本
この地図は、東京都知事の承認を受けて、東京都縮尺2,500分の1地形図を利用して作成したものである。
（承認番号）31都市基交著第27号　　無断複製を禁ずる。

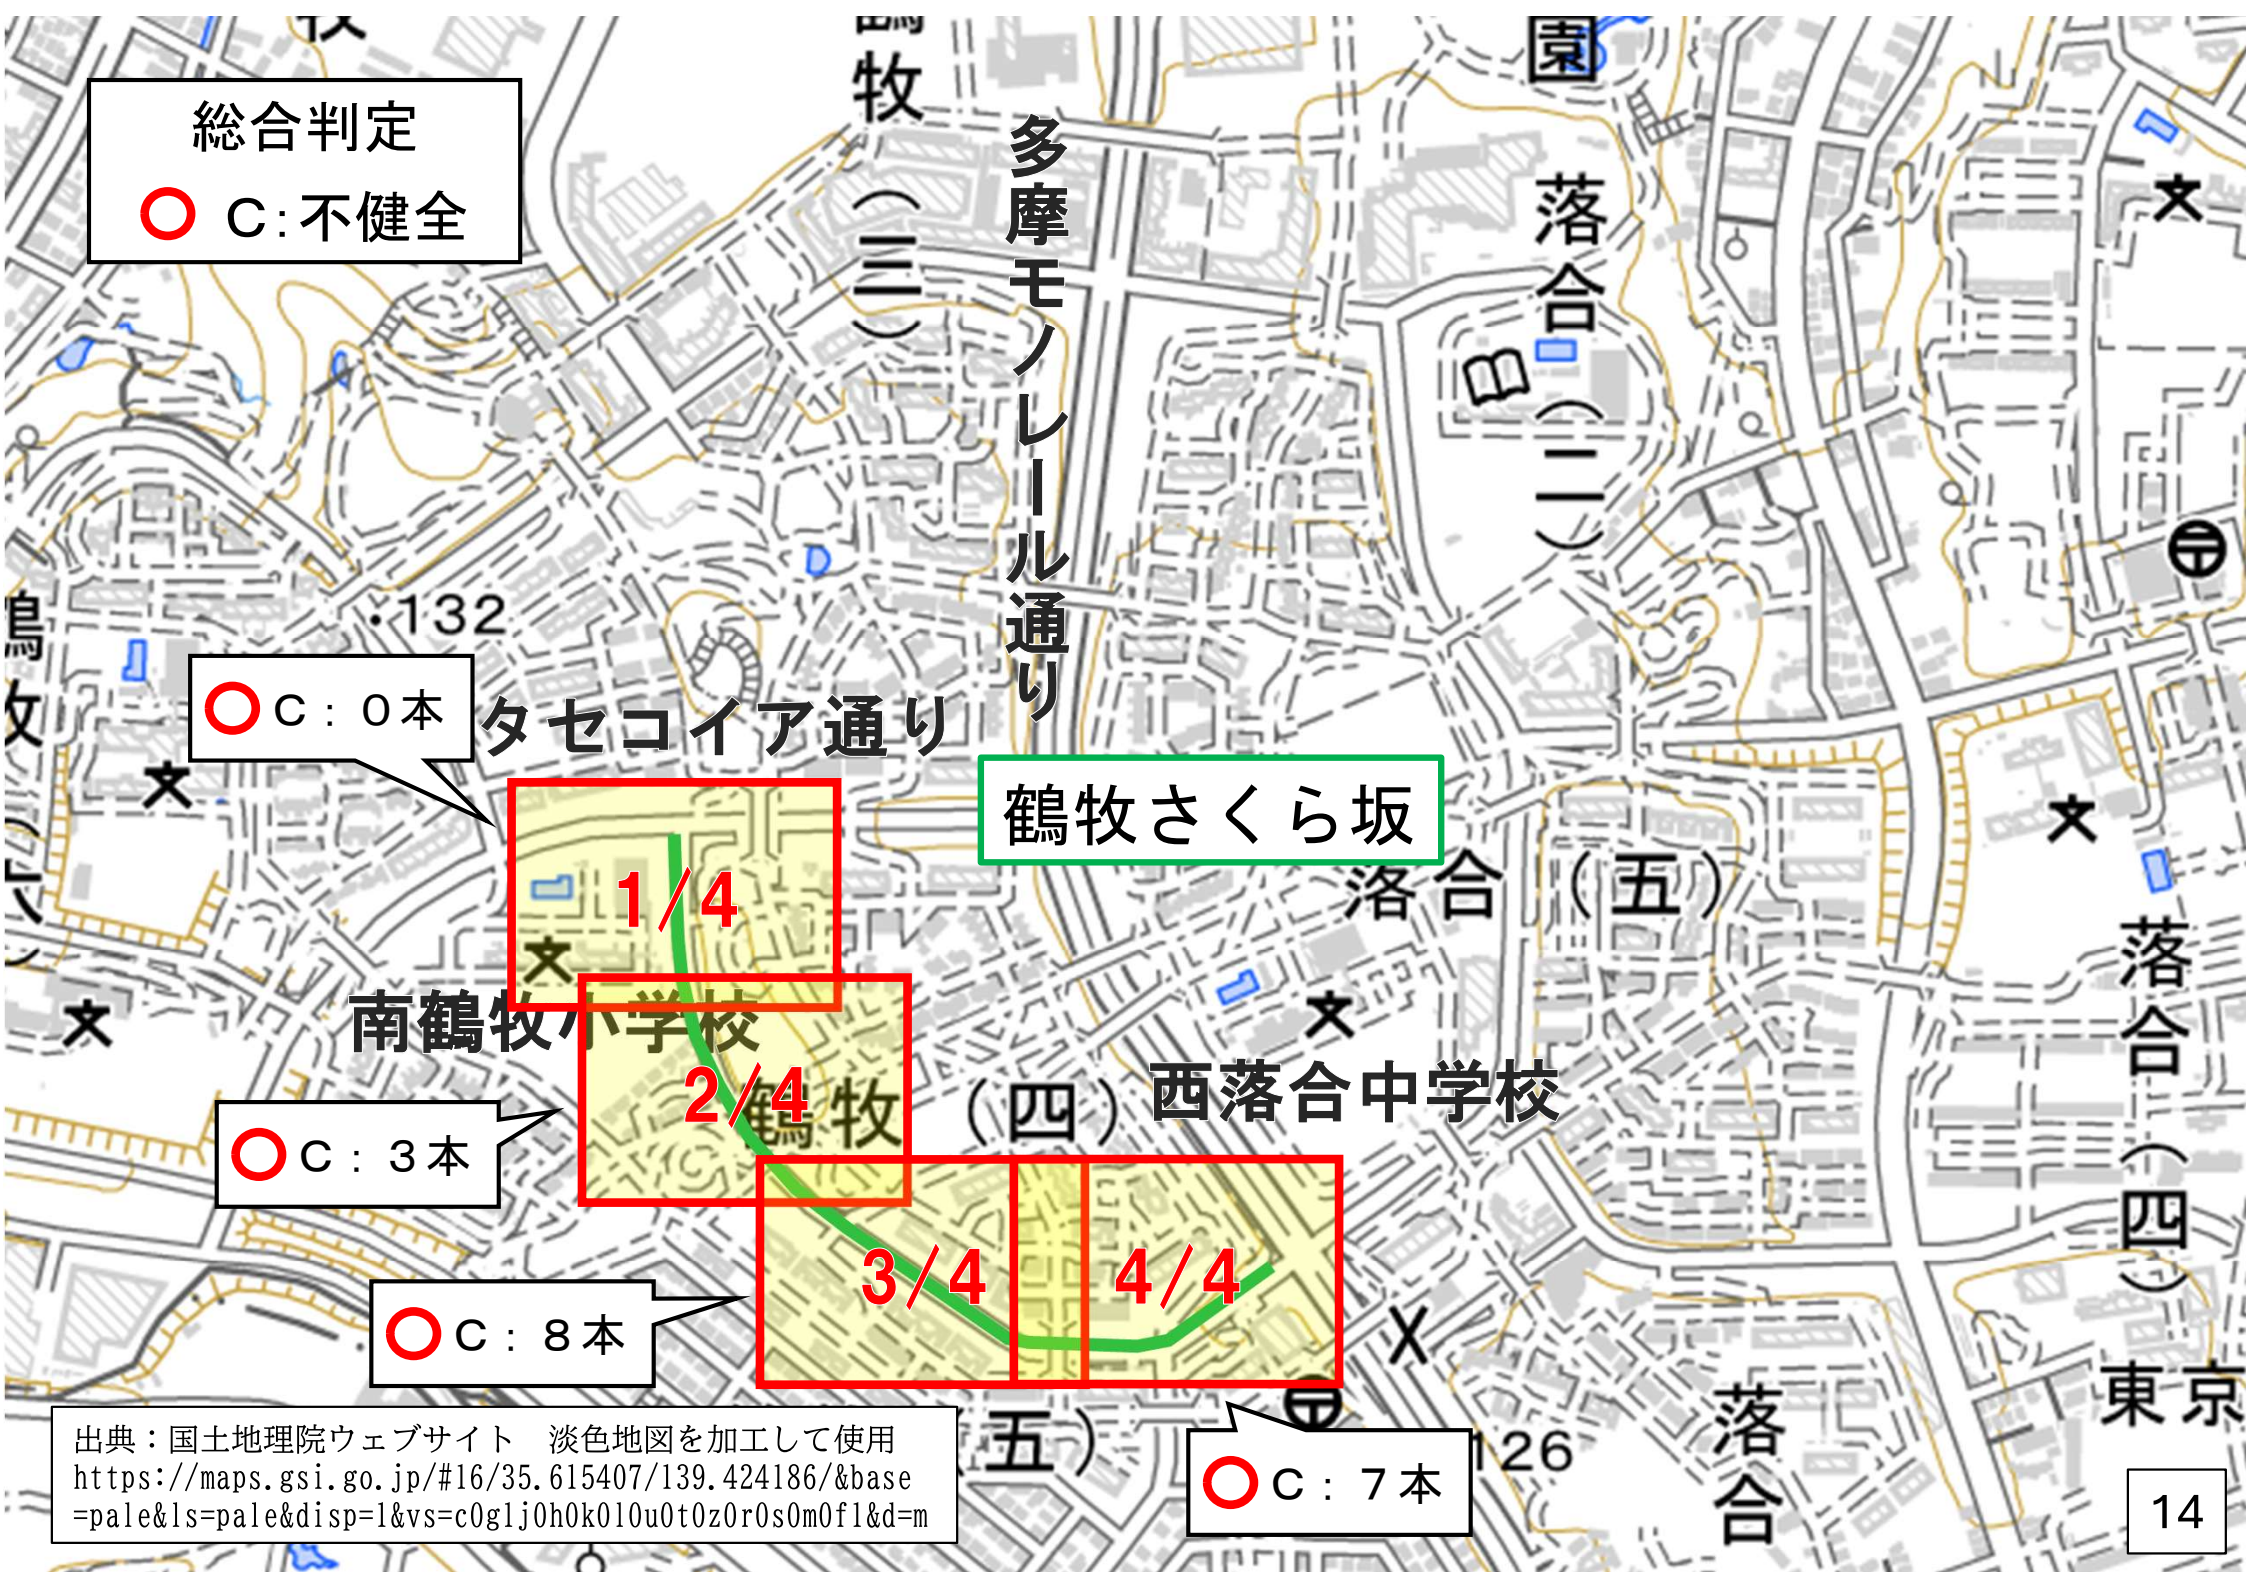

総合判定
○ C:不健全
○C：０本
○C：３本
○C：８本
○C：７本
1/4
2/4
3/4
4/4
タセコイア通り
鶴牧さくら坂
南鶴牧小学校
西落合中学校
多摩モノレール通り
鶴牧（三）
落合（二）
落合（五）
落合（四）
東京
132
126
出典：国土地理院ウェブサイト　淡色地図を加工して使用
https://maps.gsi.go.jp/#16/35.615407/139.424186/&base=pale&ls=pale&disp=1&vs=c0gljOhOkOlOuOtOzOrOsOmOflOd=m

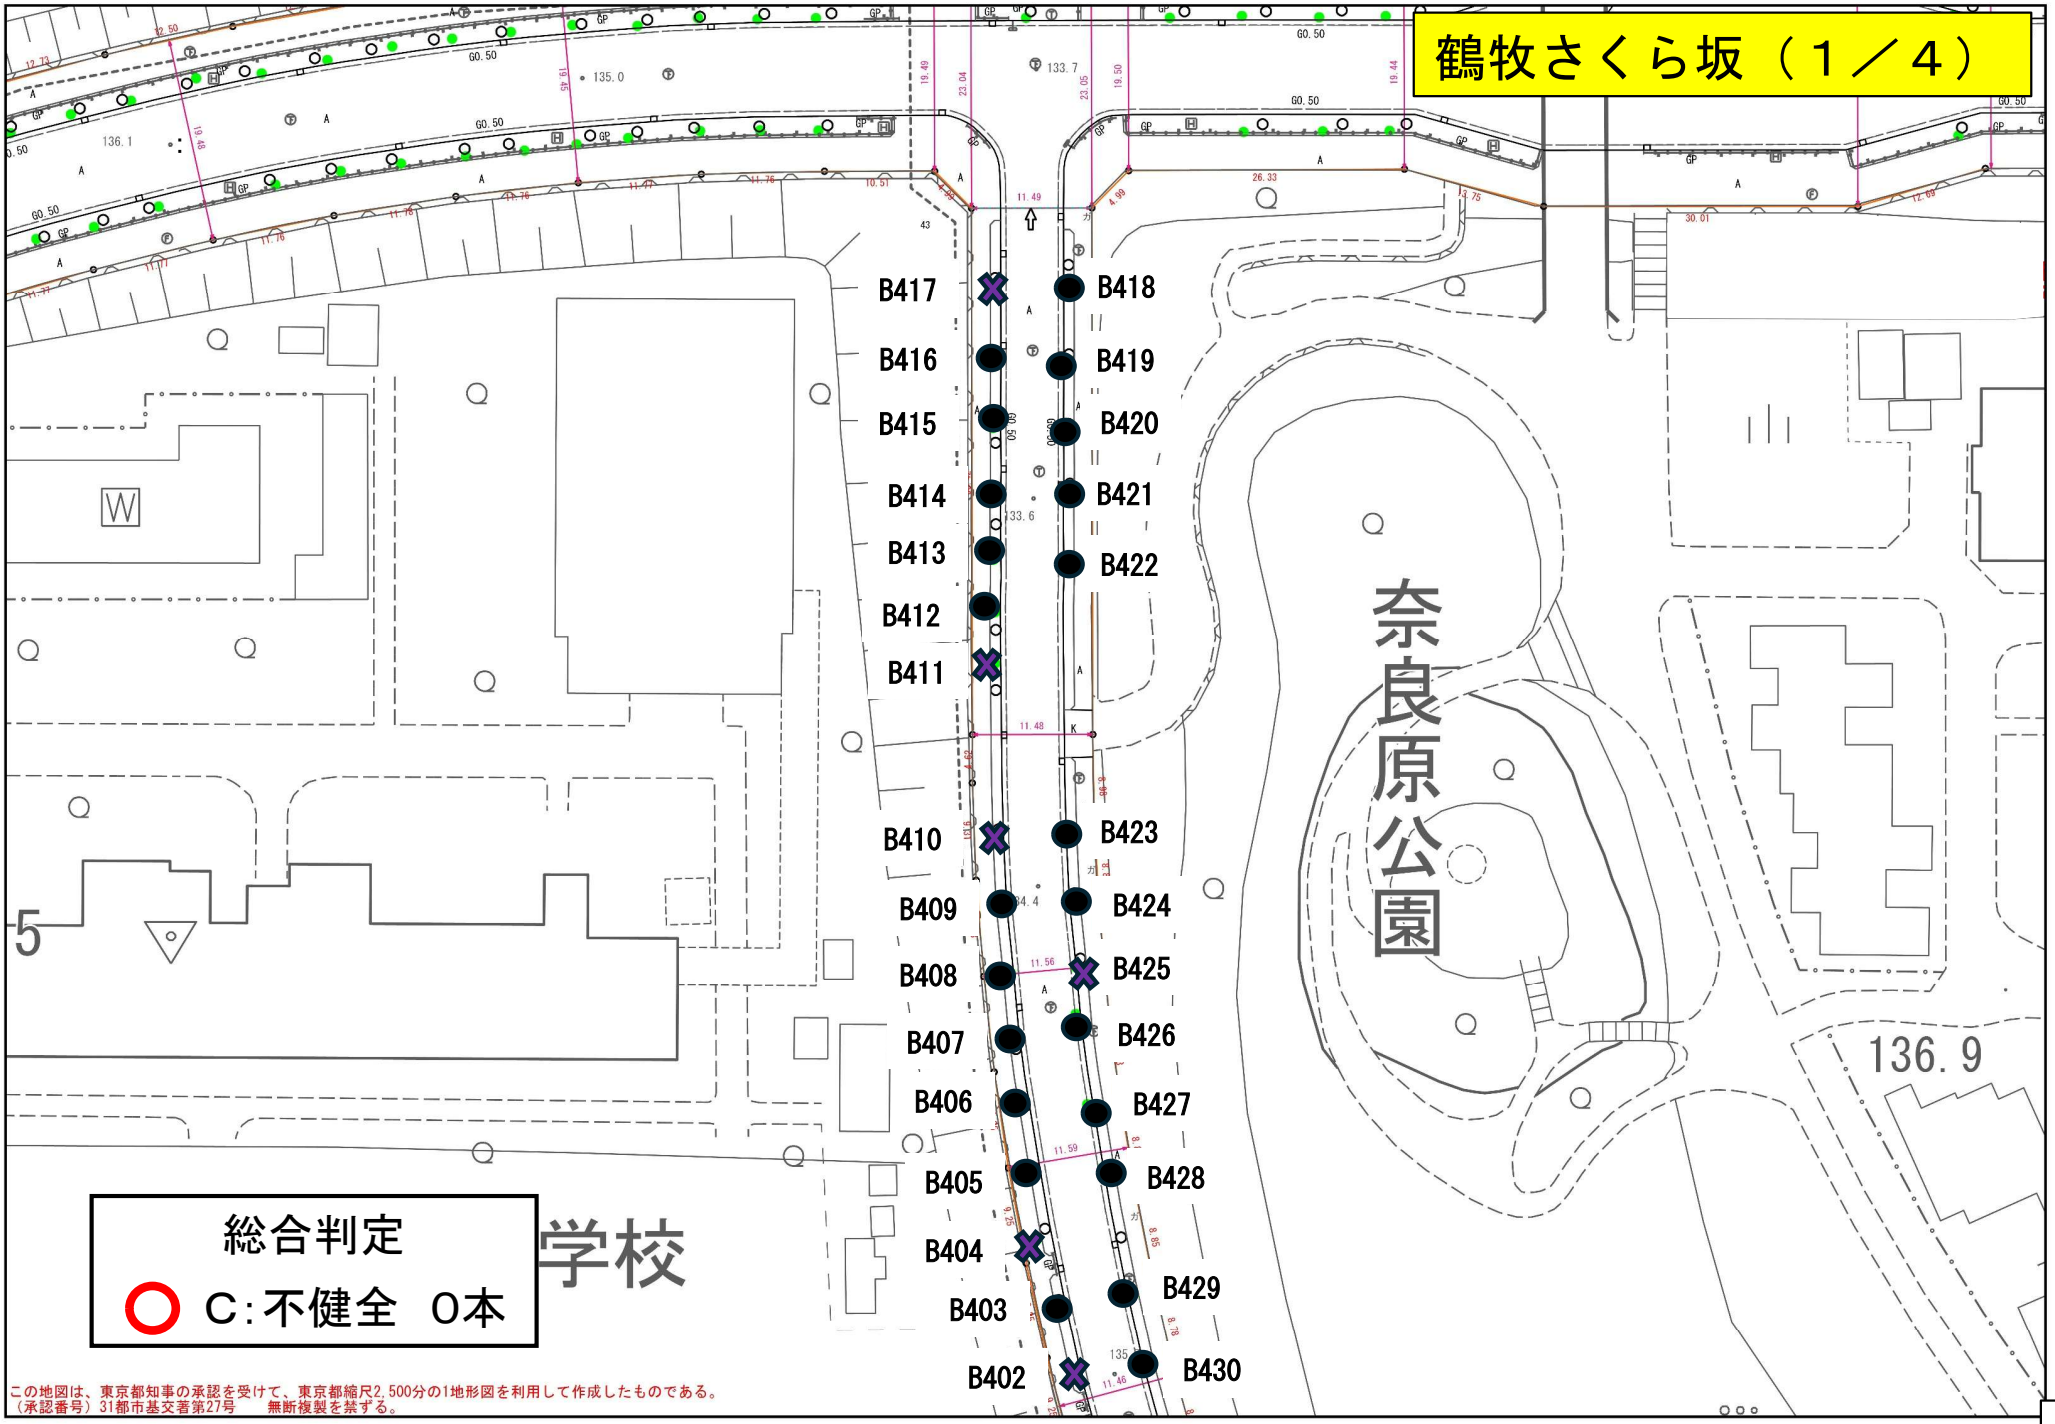
鶴牧さくら坂（１／４）
B417
B418
B416
B419
B415
B420
B414
B421
B413
B422
B412
B411
B410
B423
B409
B424
B408
B425
B407
B426
B406
B427
B405
B428
B404
B429
B403
B402
B430
奈良原公園
136.9
学校
総合判定
C:不健全　0本
この地図は、東京都知事の承認を受けて、東京都縮尺2,500分の1地形図を利用して作成したものである。
（承認番号）31都市基交著第27号　　無断複製を禁ずる。

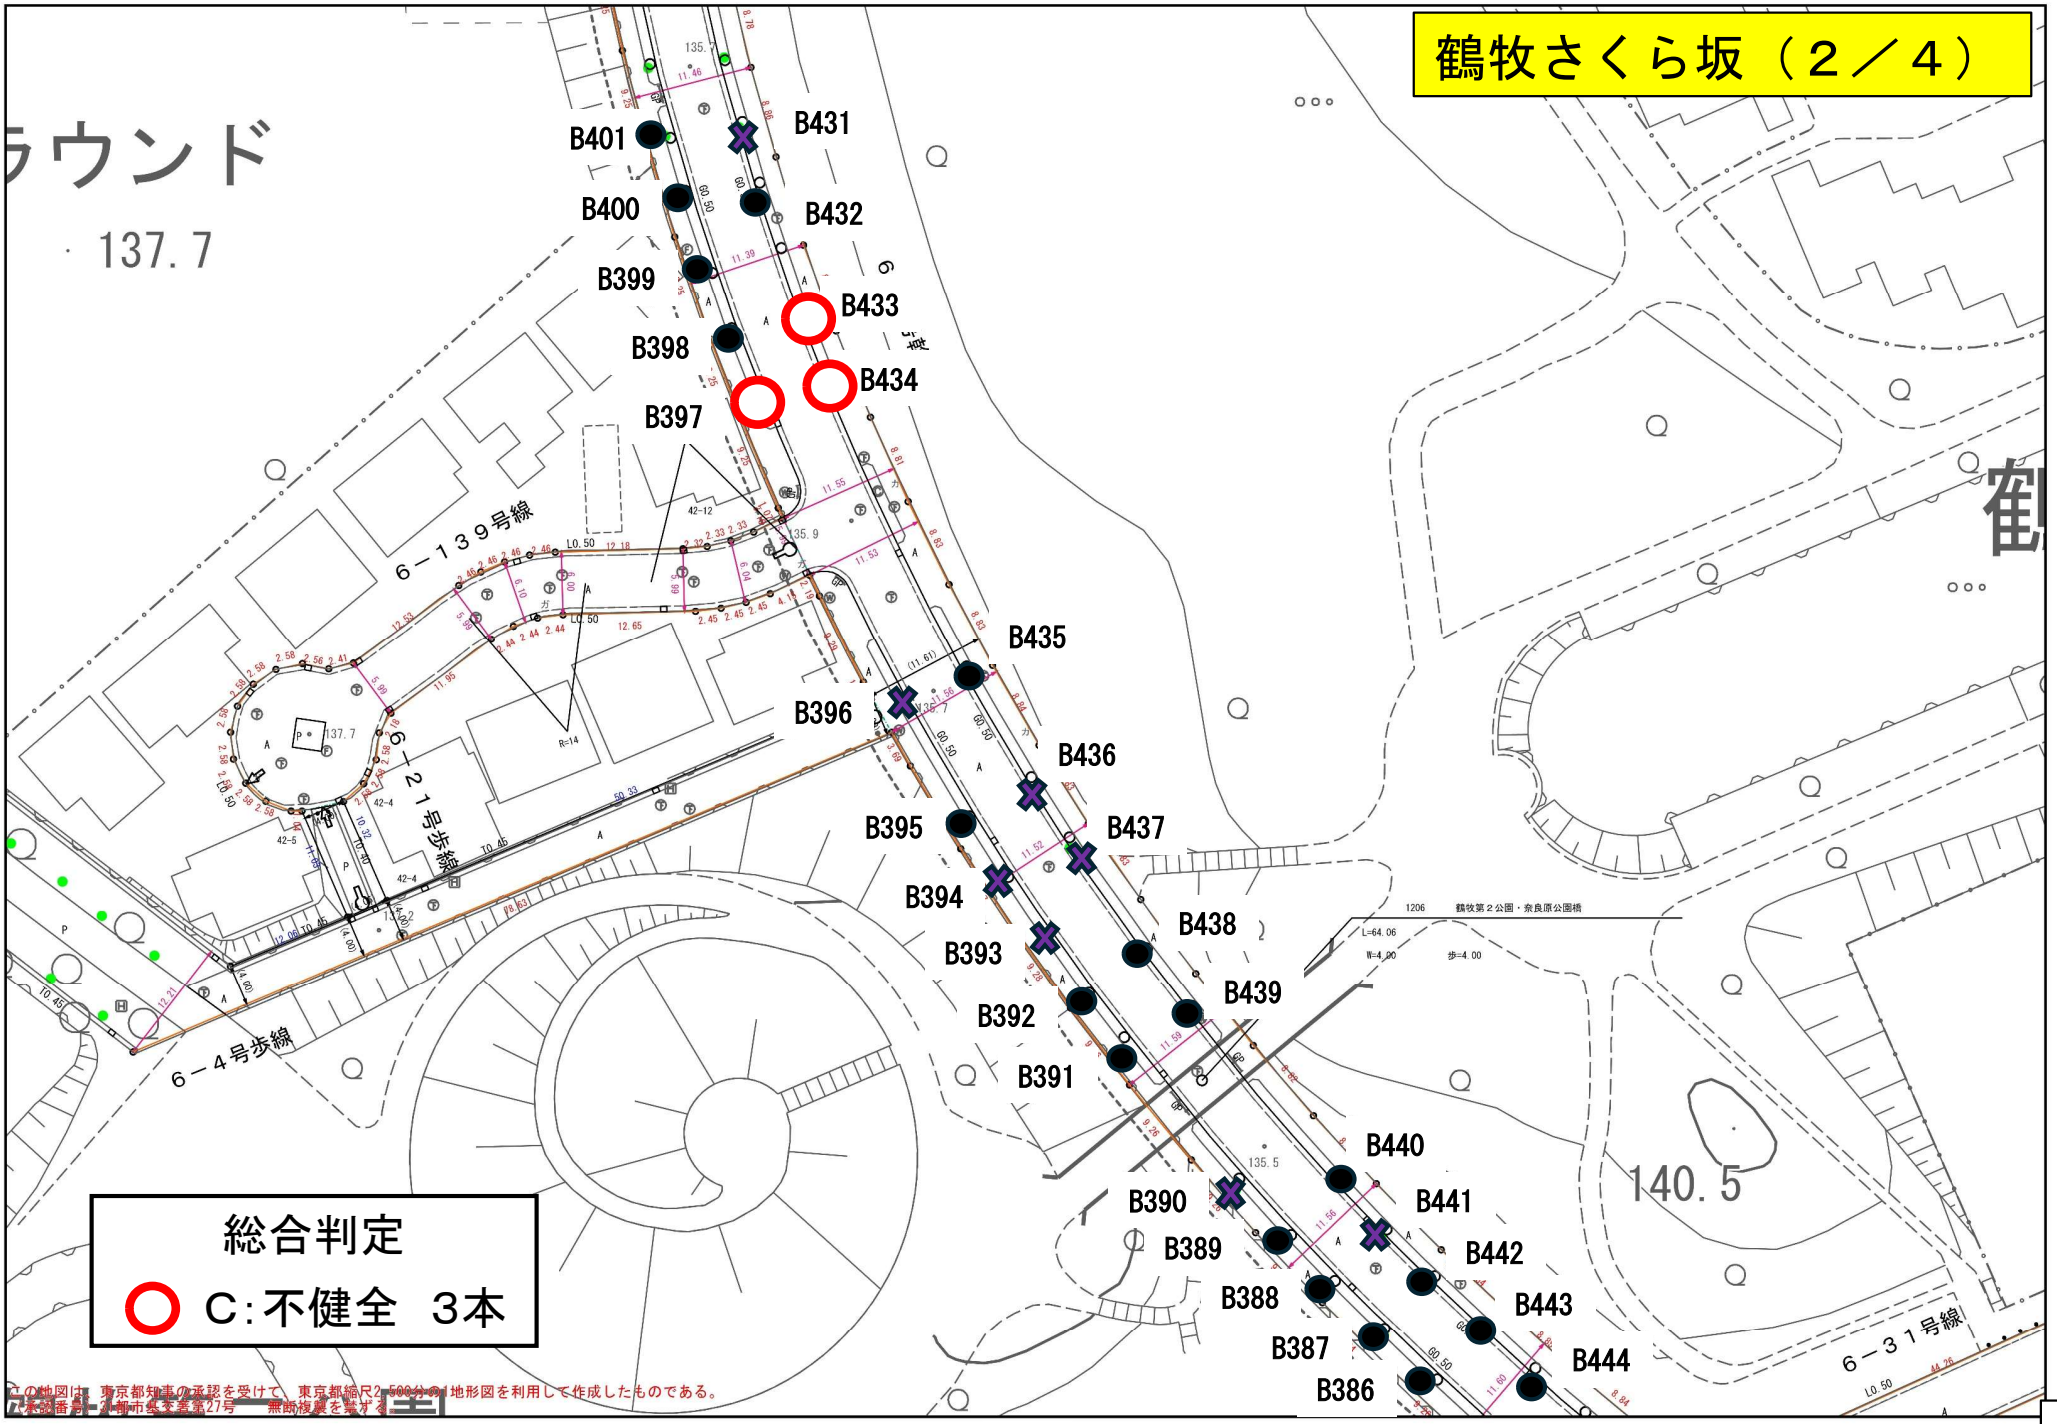
鶴牧さくら坂（２／４）
B401
B431
B400
B432
B399
B433
B398
B434
B397
B435
B396
B436
B395
B437
B394
B438
B393
B439
B392
B440
B391
B441
B390
B442
B389
B443
B388
B444
B387
B386
6－139号線
6－21号歩道線
6－4号歩道線
6－31号線
137.7
135.9
135.5
140.5
総合判定
C:不健全　3本
この地図は、東京都知事の承認を受けて、東京都縮尺2,500分の1地形図を利用して作成したものである。
承認番号：27都市基交著第27号　無断複製を禁ずる

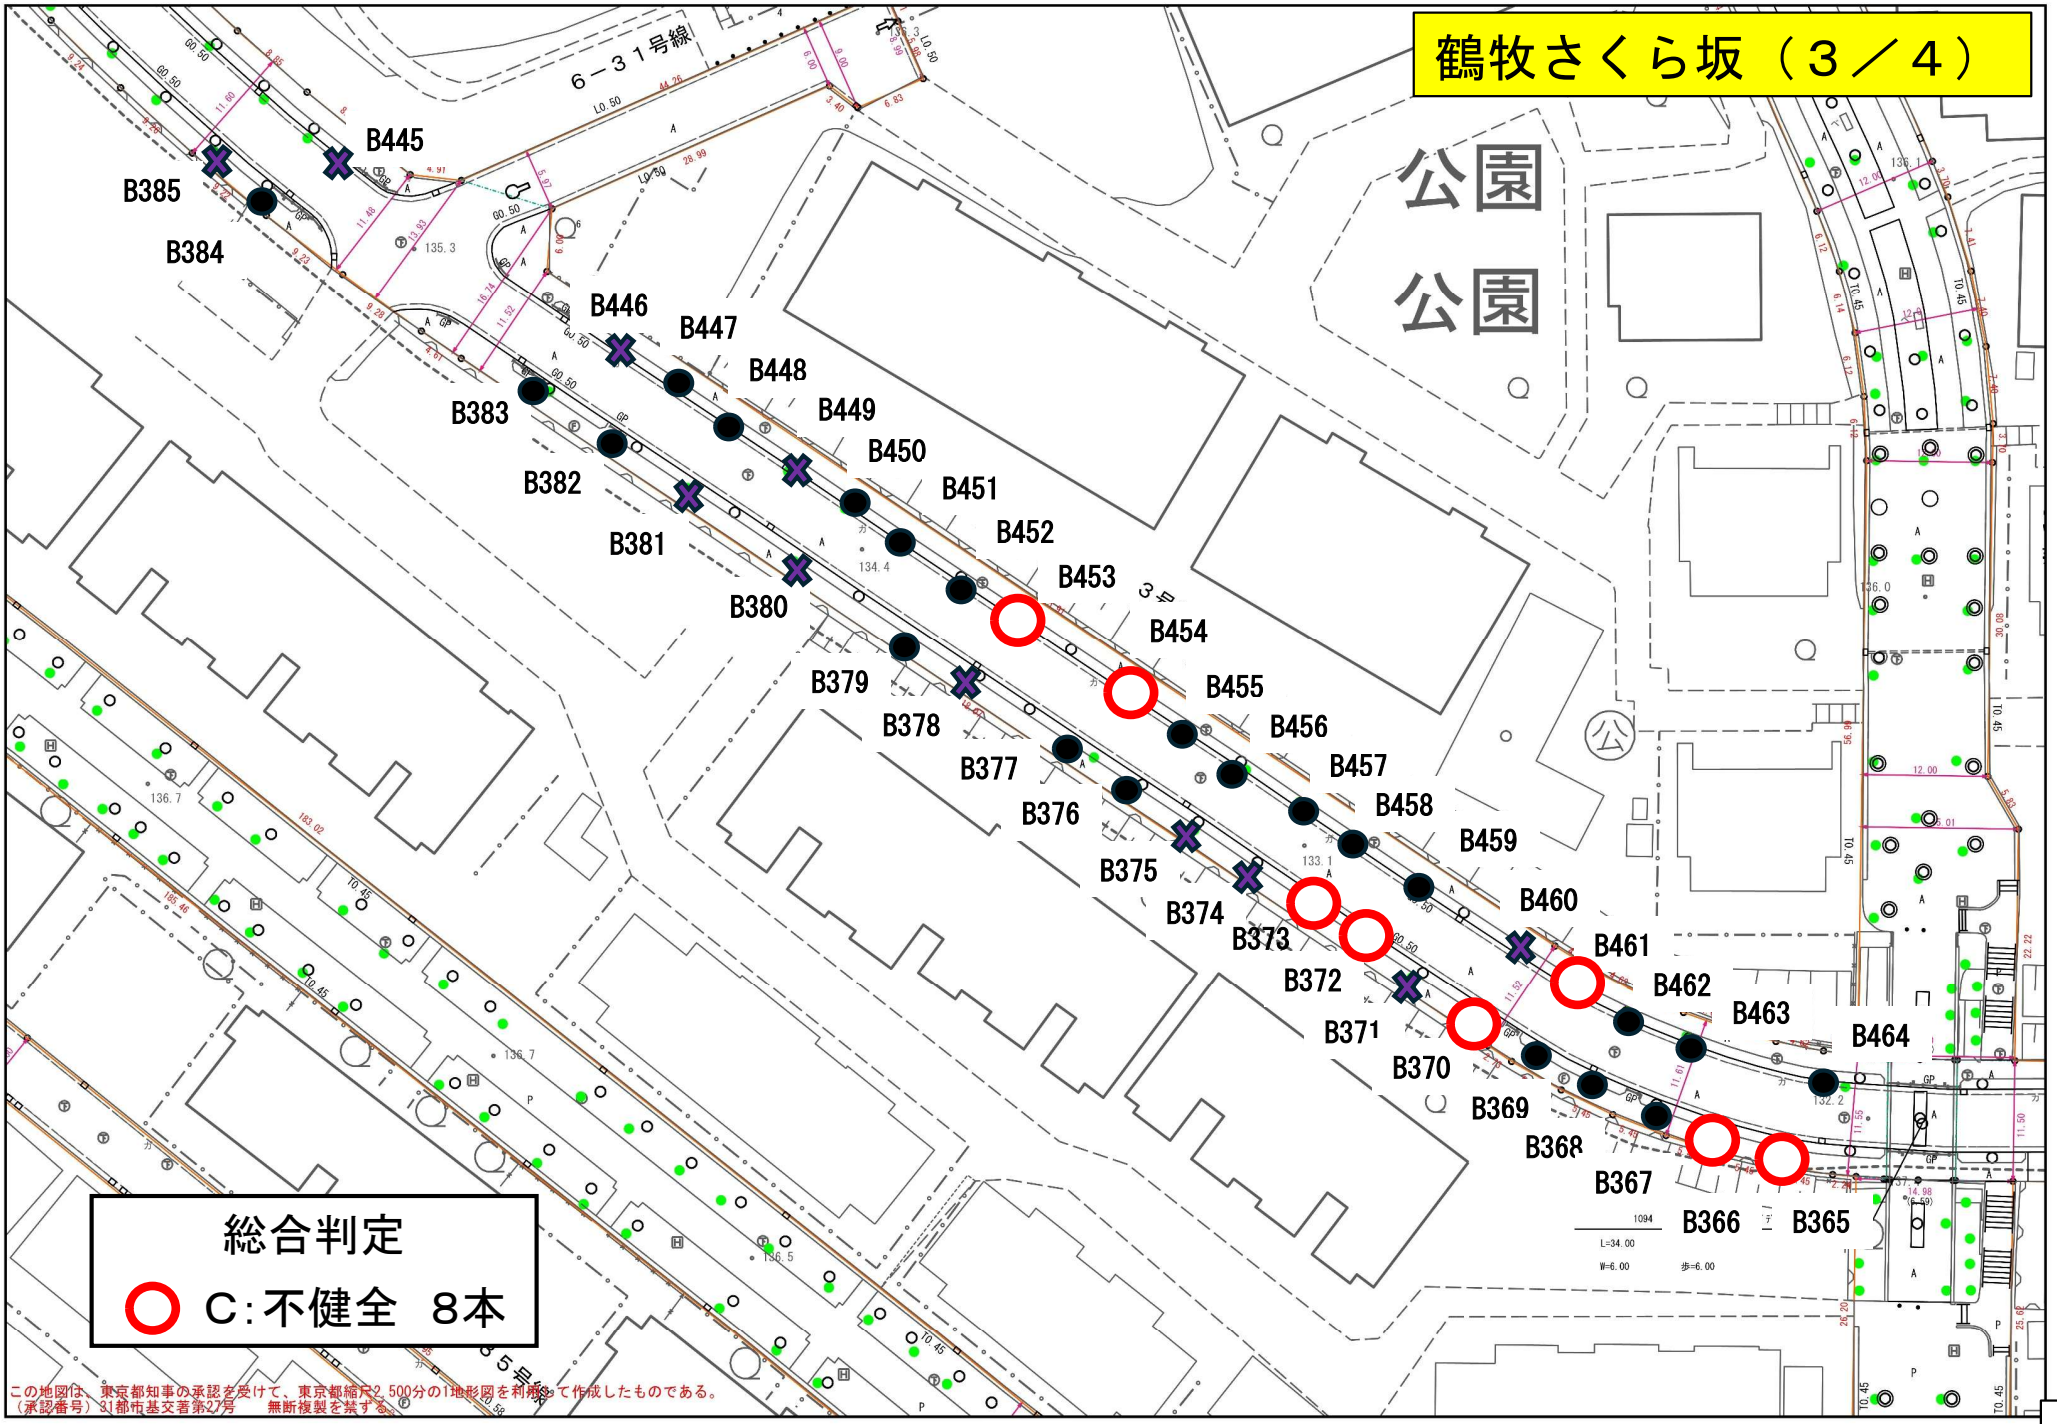


この地図は、東京都知事の承認を受けて、東京都縮尺2,500分の1地形図を利用して作成したものである。
（承認番号）31都市基交著第27号　　無断複製を禁ずる。

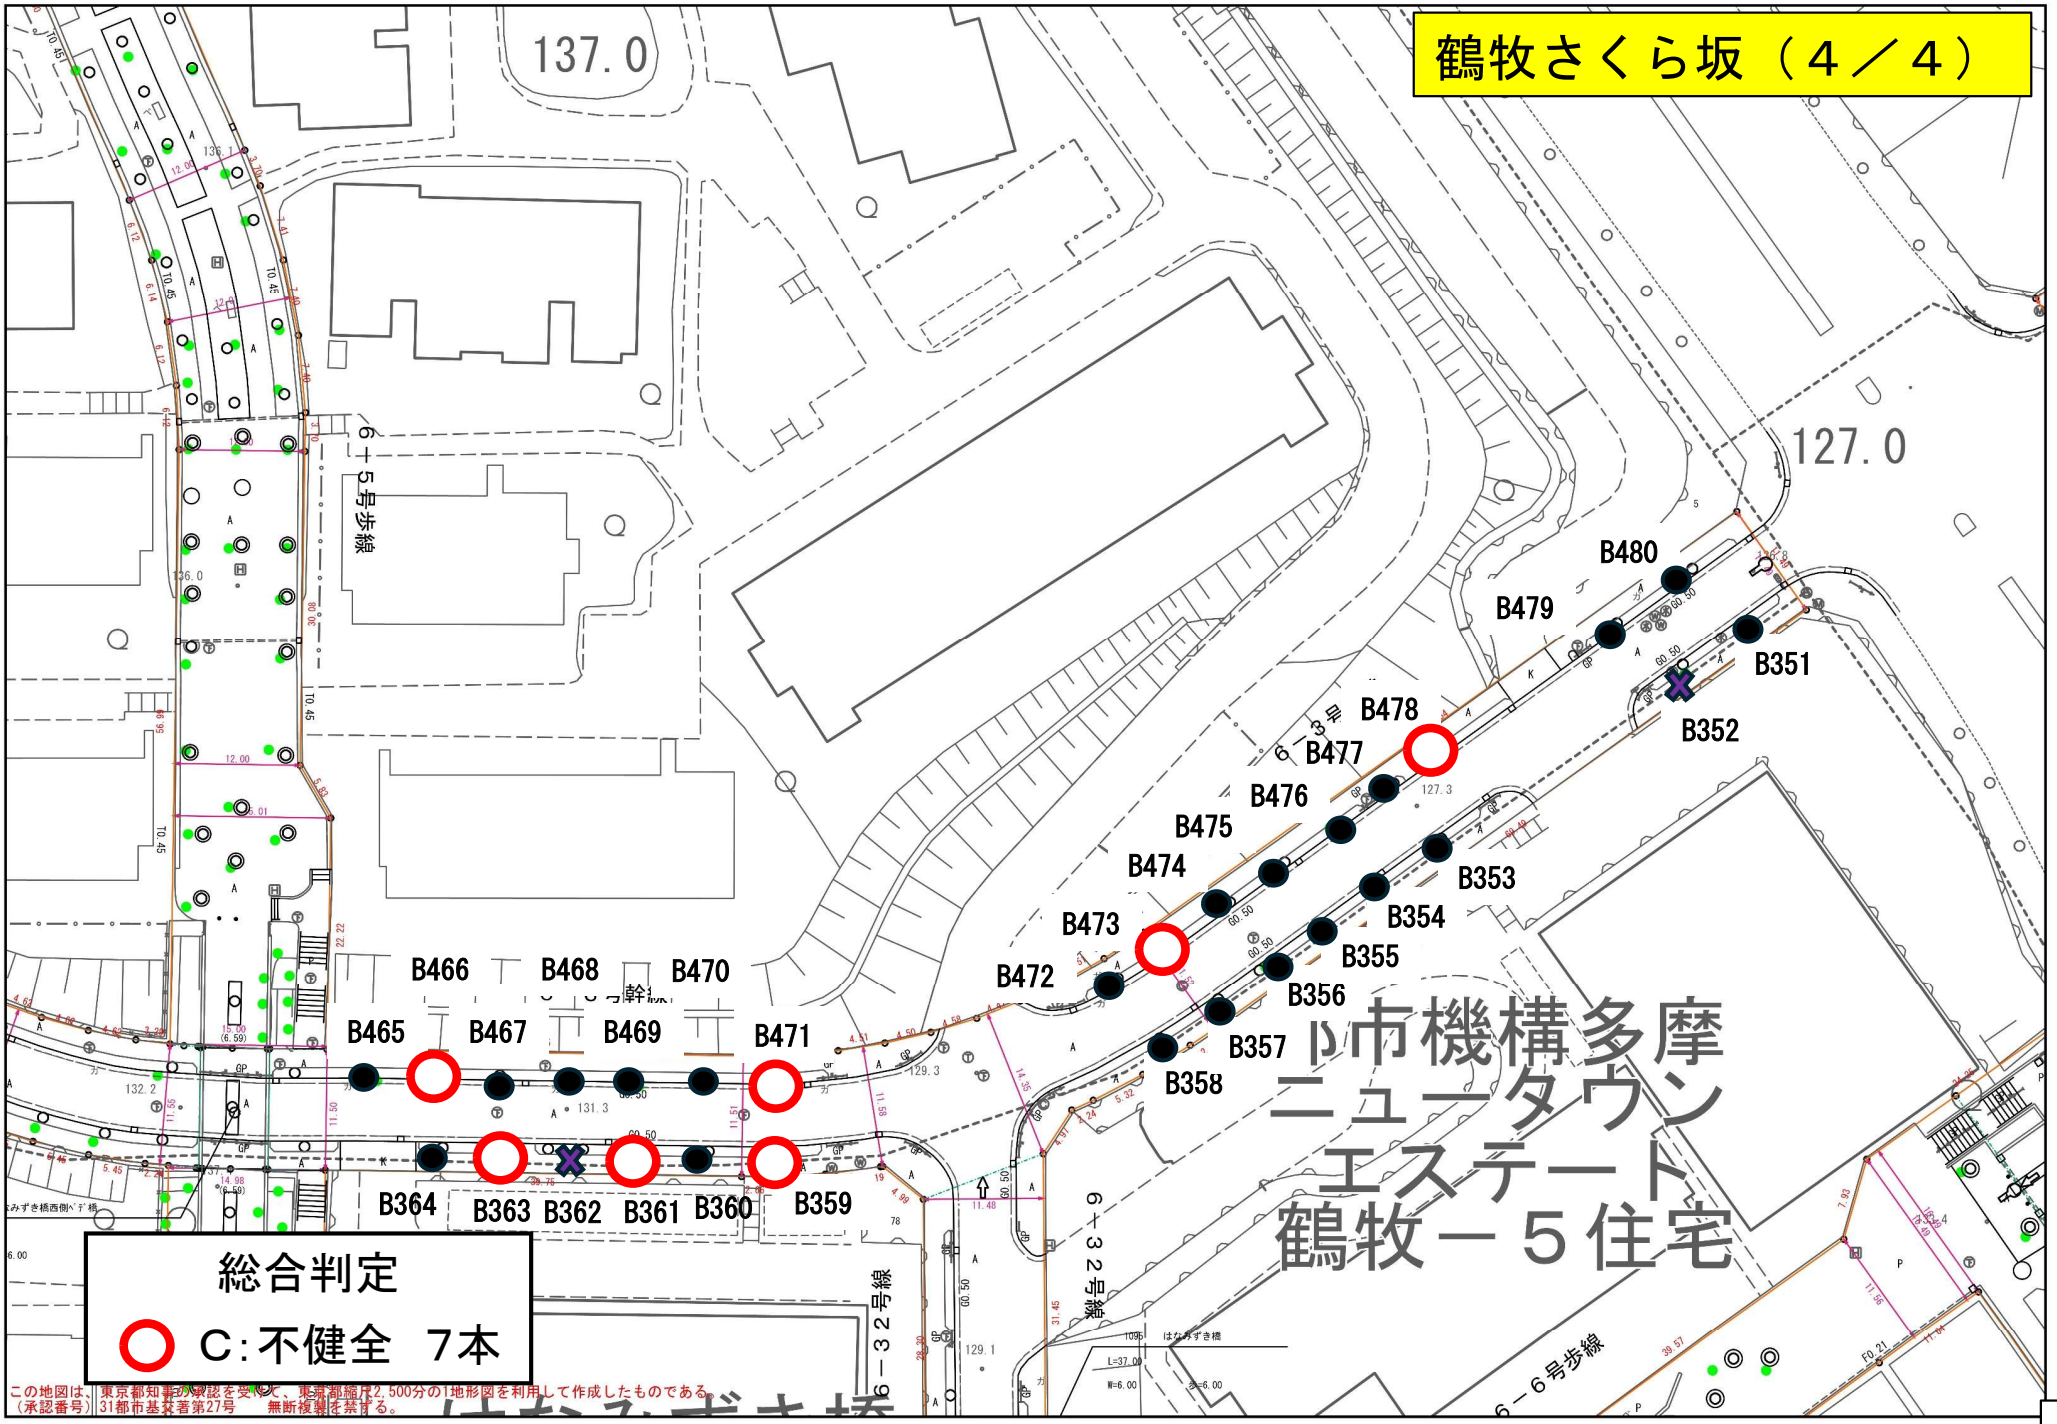
鶴牧さくら坂（４／４）
137.0
127.0
6－5号歩線
6－3号幹線
6－32号線
6－6号歩線
B480
B479
B478
B477
B476
B475
B474
B473
B472
B471
B470
B469
B468
B467
B466
B465
B364
B363
B362
B361
B360
B359
B358
B357
B356
B355
B354
B353
B352
B351
UR都市機構多摩ニュータウンエステート
鶴牧－５住宅
総合判定
C:不健全　7本
この地図は、東京都知事の承認を受け、東京都縮尺2,500分の1地形図を利用して作成したものである。
（承認番号）31都市基交著第27号　無断複製を禁ずる。


総合判定
C：不健全
小田急永山駅
永山小学校
永山さくら通り
瓜生小学校
永山いちょう通り
諏訪（二）
諏訪（三）
諏訪（四）
諏訪（五）
永山（三）
豊ケ丘（二）
豊ケ丘
永山
1
C：1本
2
C：1本
3
C：4本
4
C：1本
5
C：0本
6
C：3本
7
C：4本
8
C：3本
9
C：2本
10
C：4本
11
C：2本
12
C：4本
13
C：2本
14
C：3本
15
C：1本
16
C：1本
17
C：3本
18
C：3本
19
C：0本
20
出典：国土地理院ウェブサイト　淡色地図を加工して使用
https://maps.gsi.go.jp/#16/35.622498/139.446609/&base=pale&ls=pale&disp=1&vs=c0gljOhOkOlOuOtOzOrOsOmOfl&d=m


永山さくら通り（１／２０）

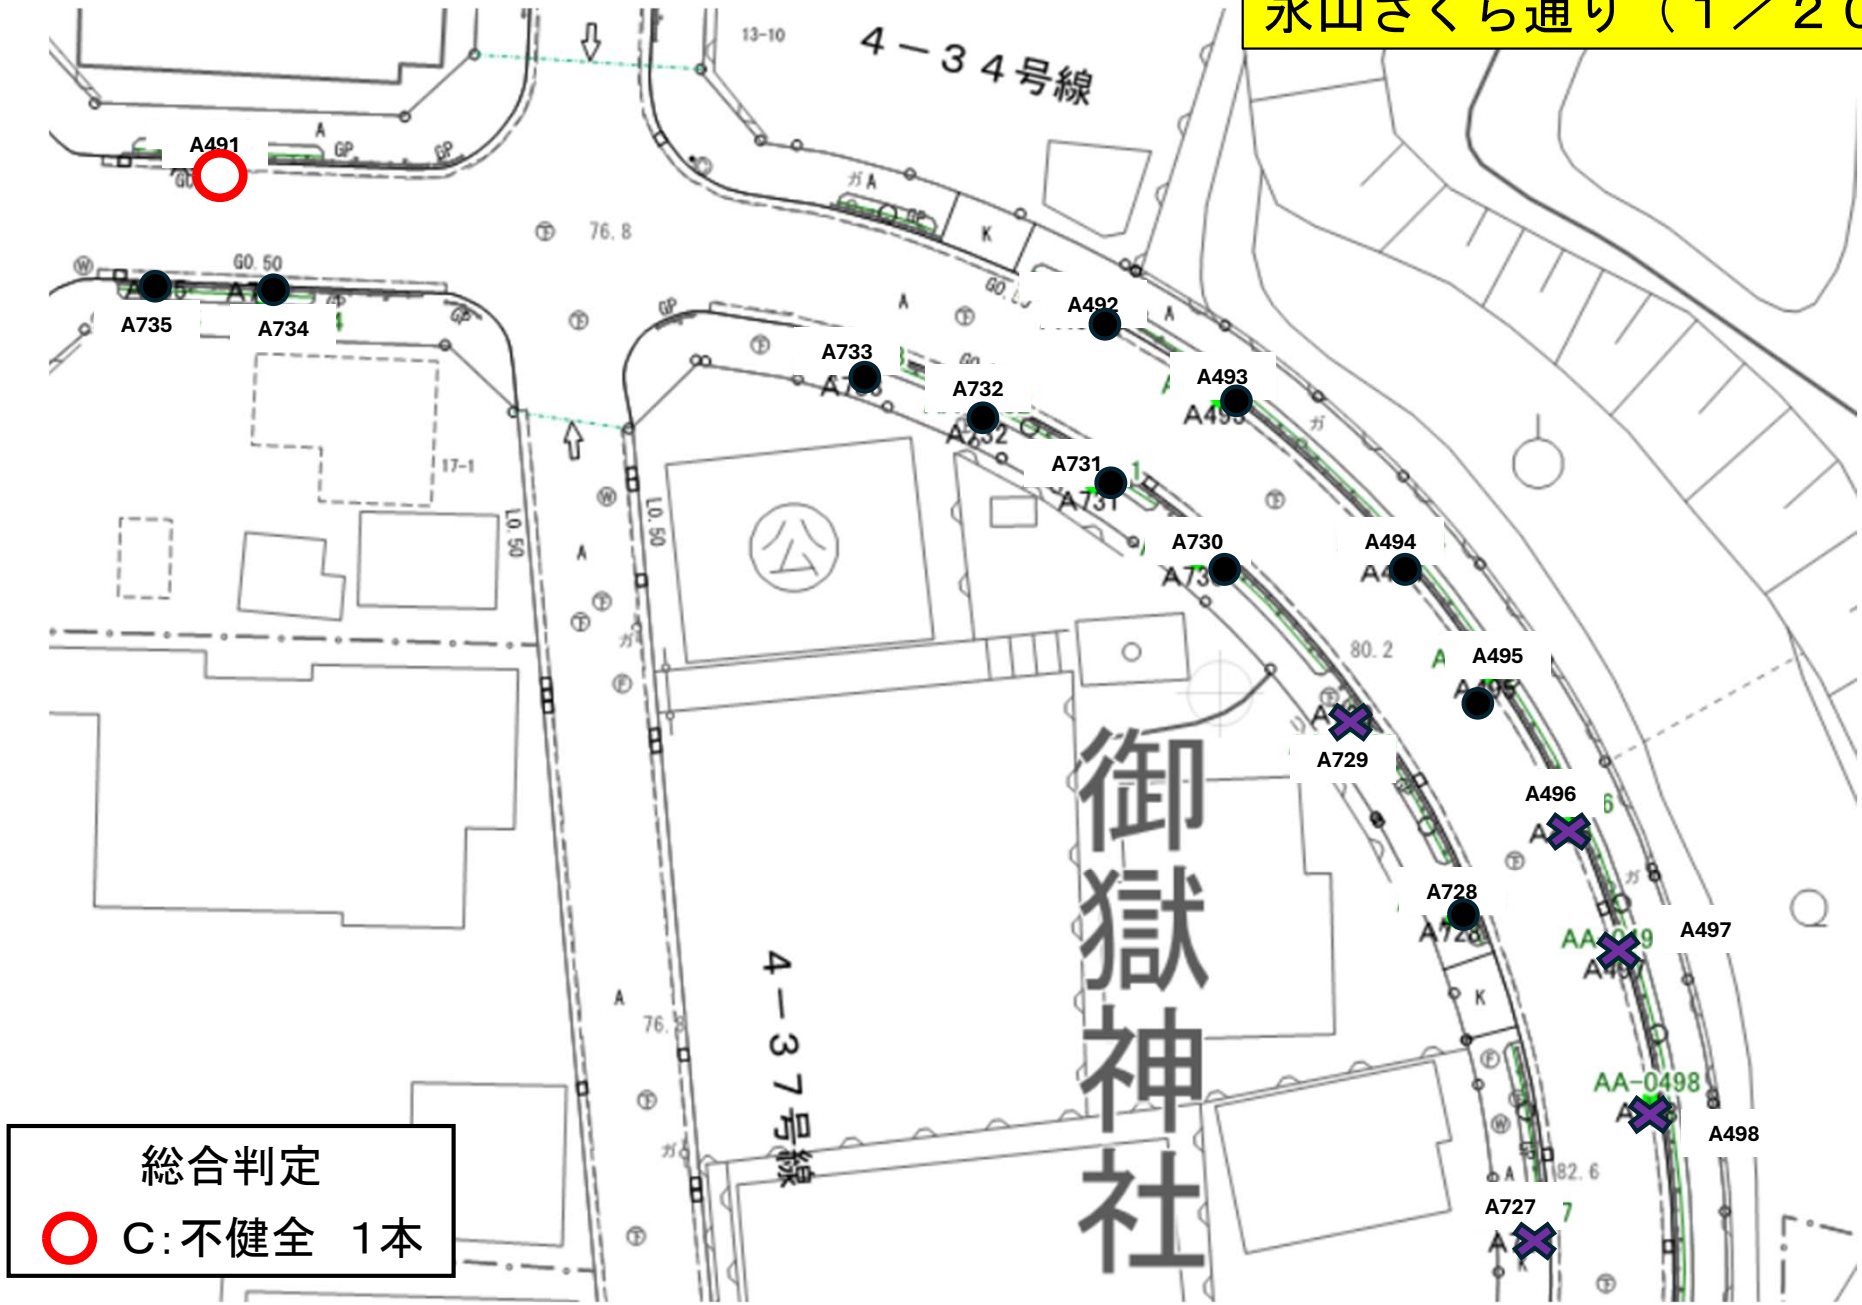

総合判定

○ C:不健全　1本


永山さくら通り（２／２０）

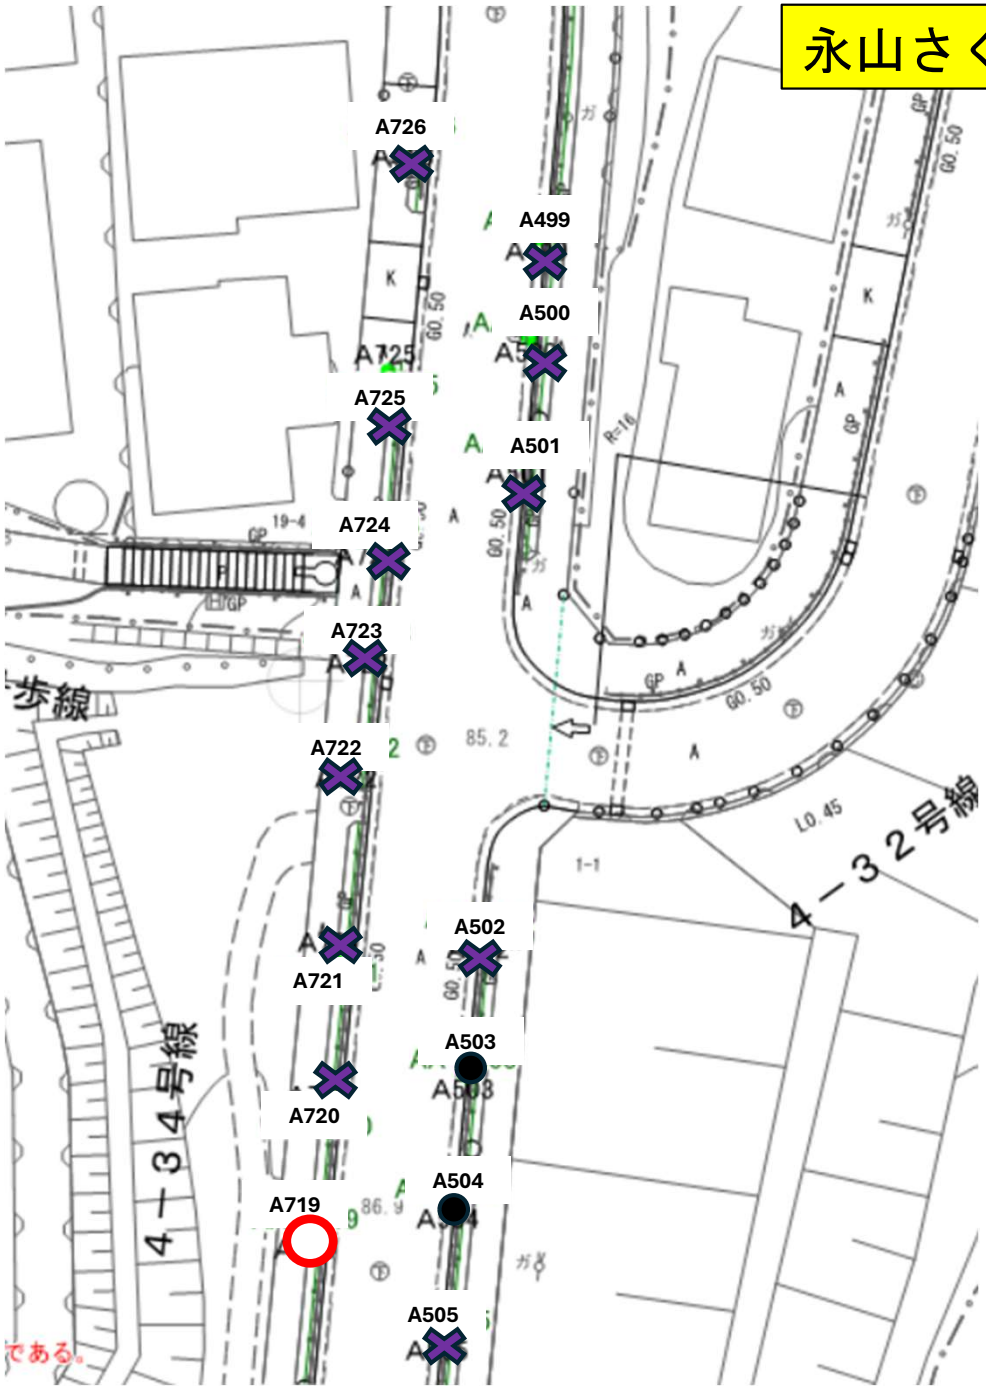

総合判定

○ C:不健全　1本


永山さくら通り（３／２０）

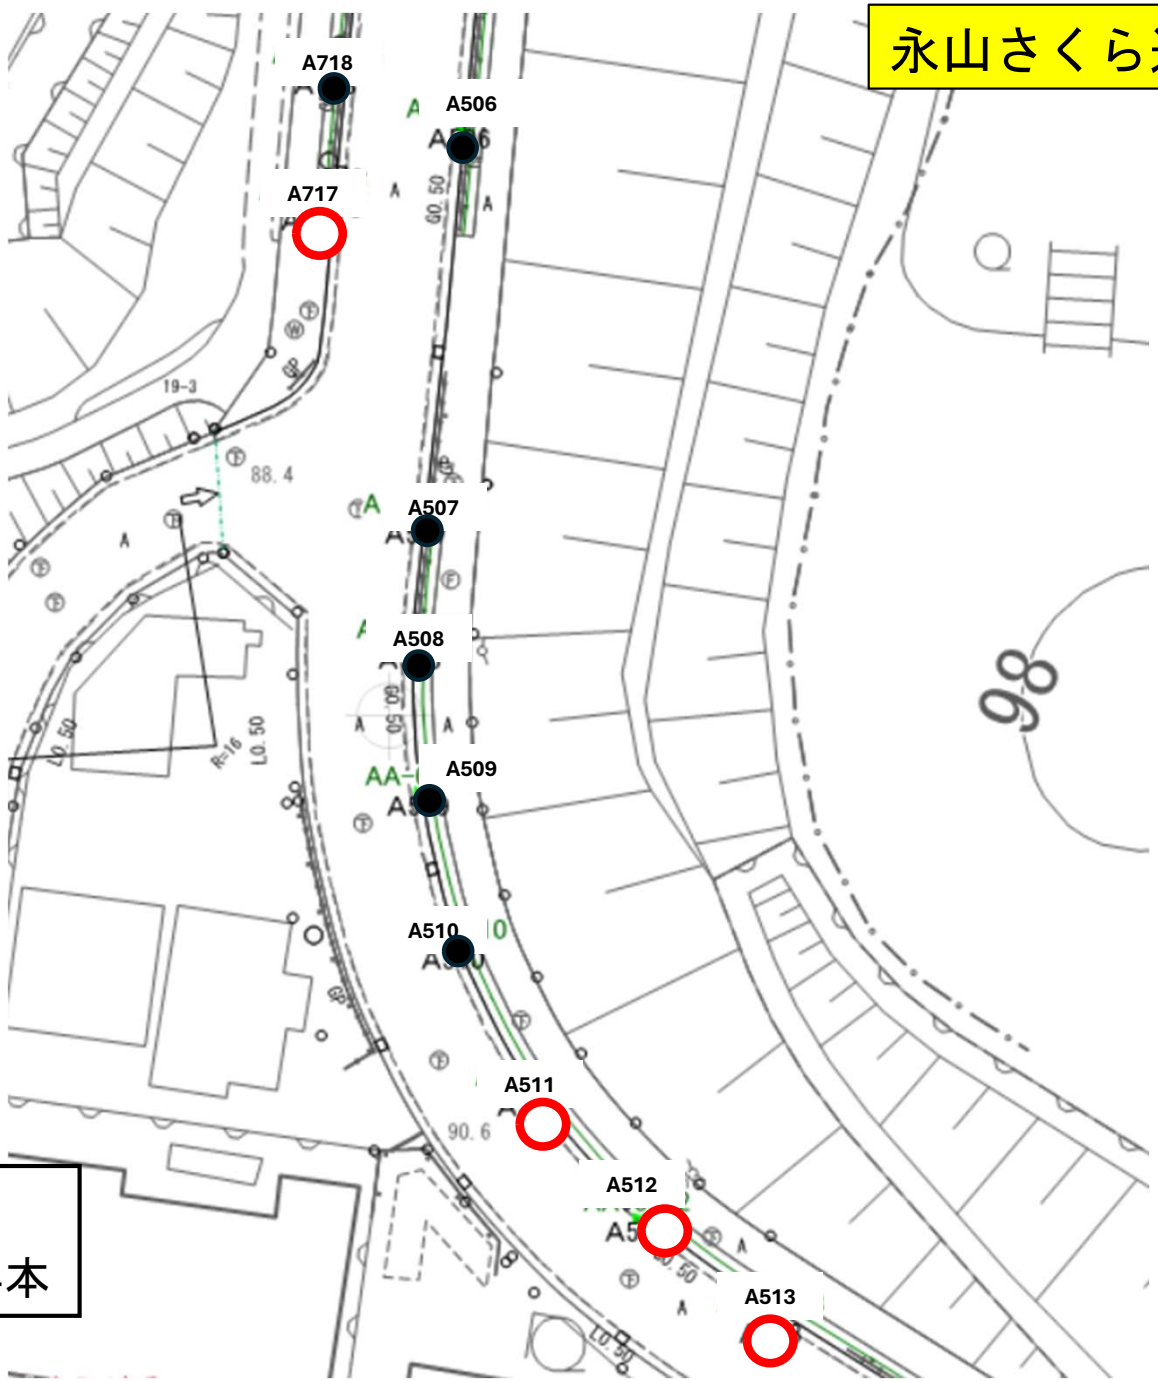

総合判定

○ C:不健全　4本


永山さくら通り（４／２０）

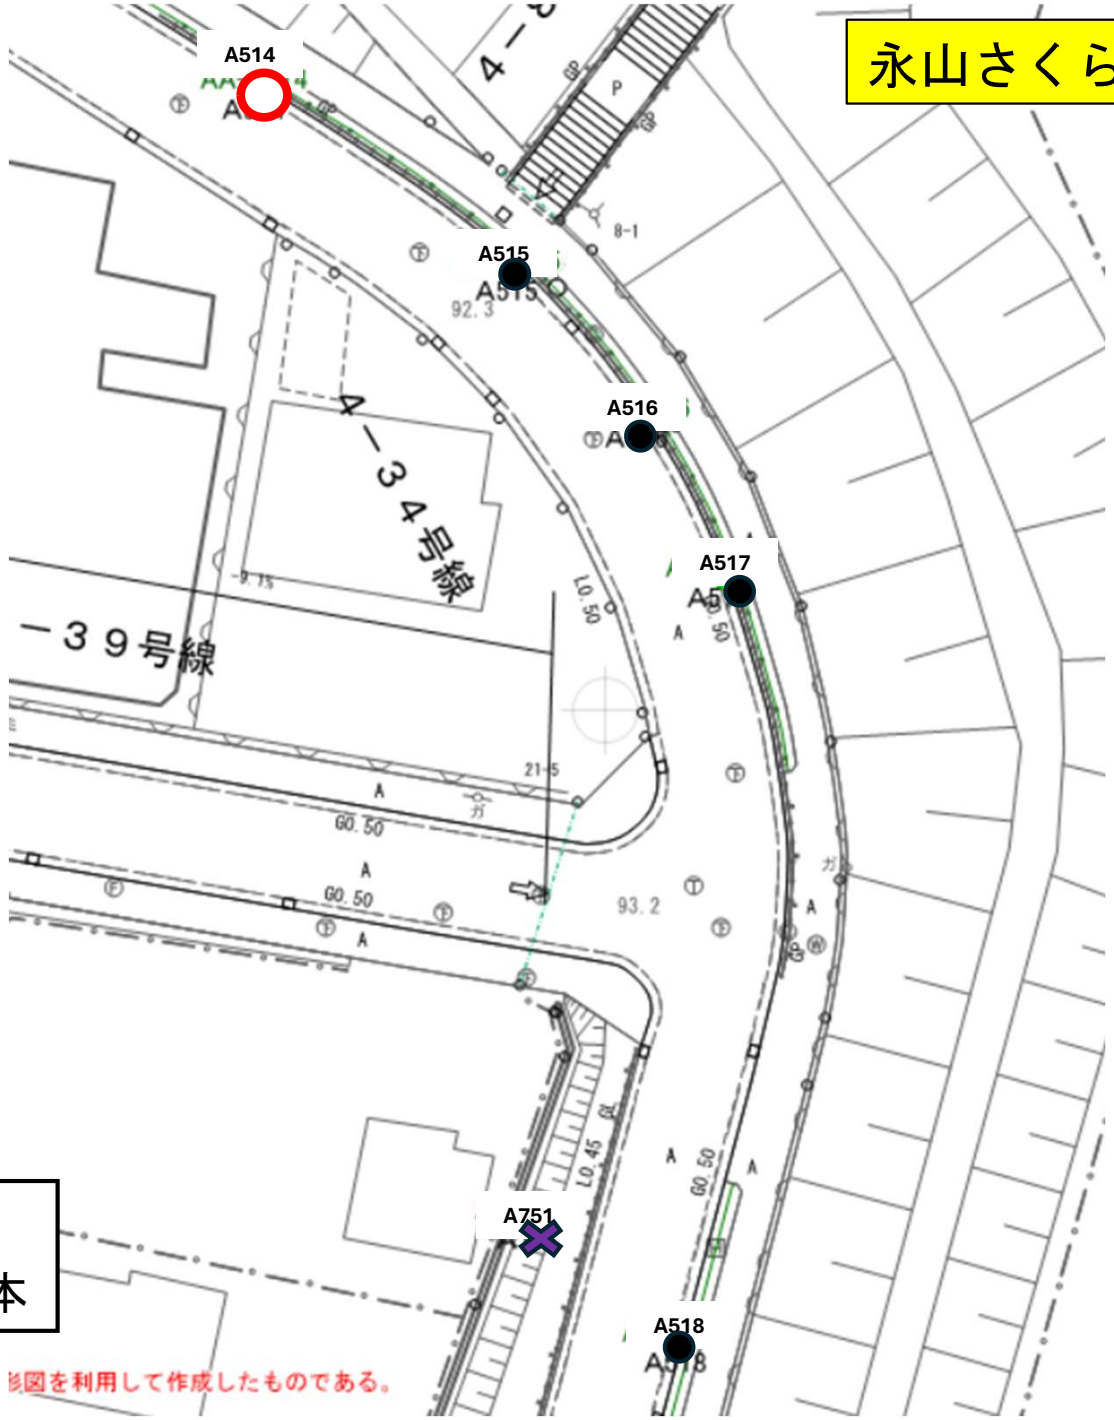

総合判定

○ C:不健全　1本


永山さくら通り（５／２０）

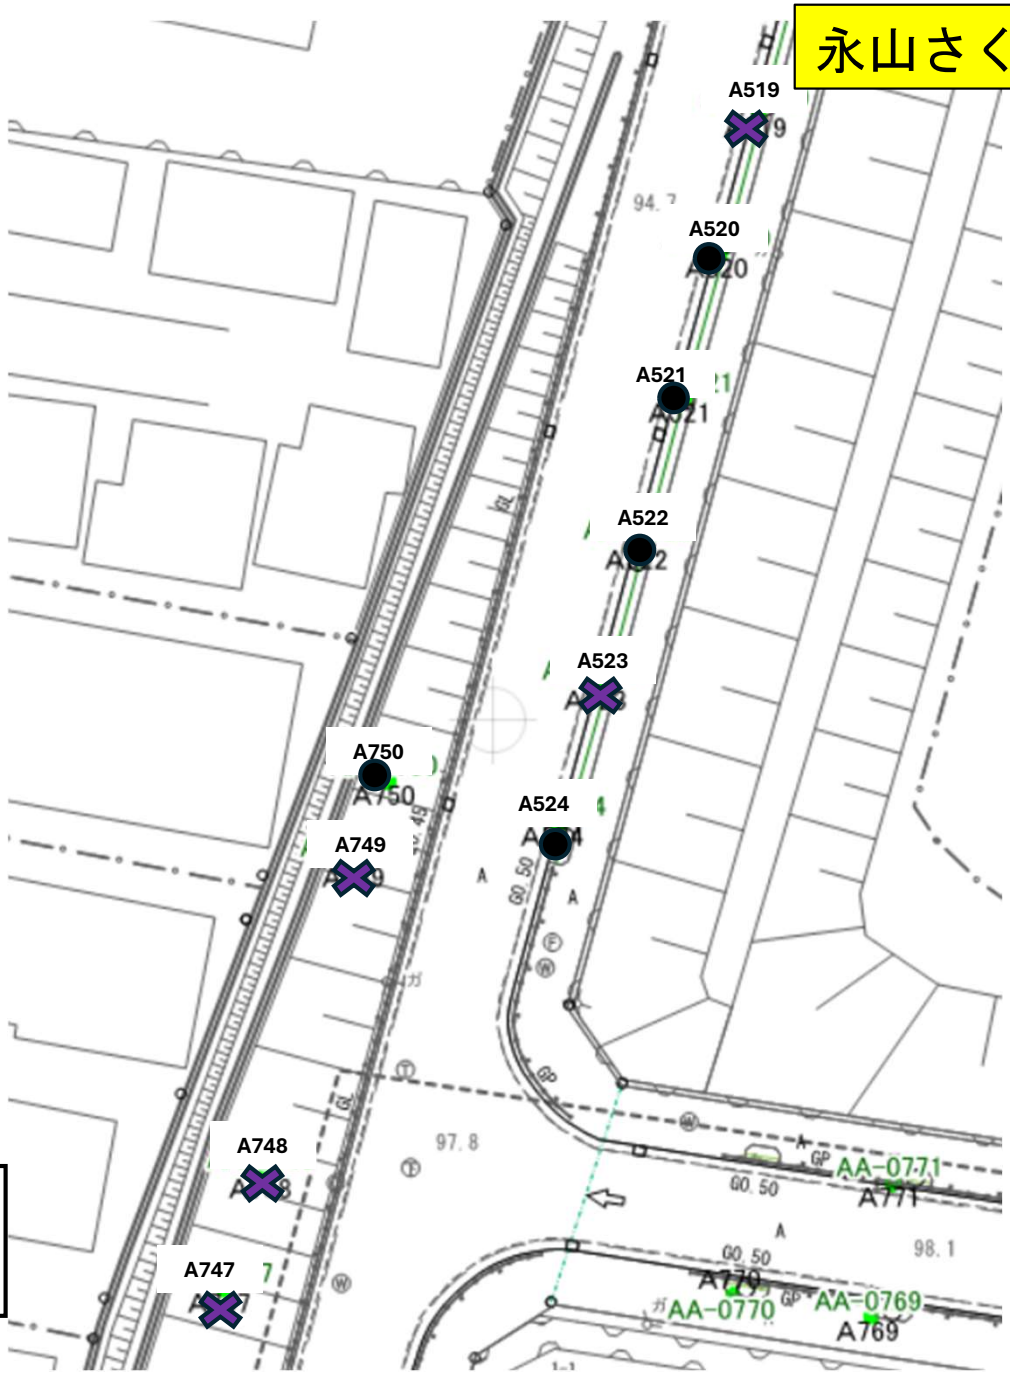

総合判定

○ C:不健全　0本


永山さくら通り（６／２０）

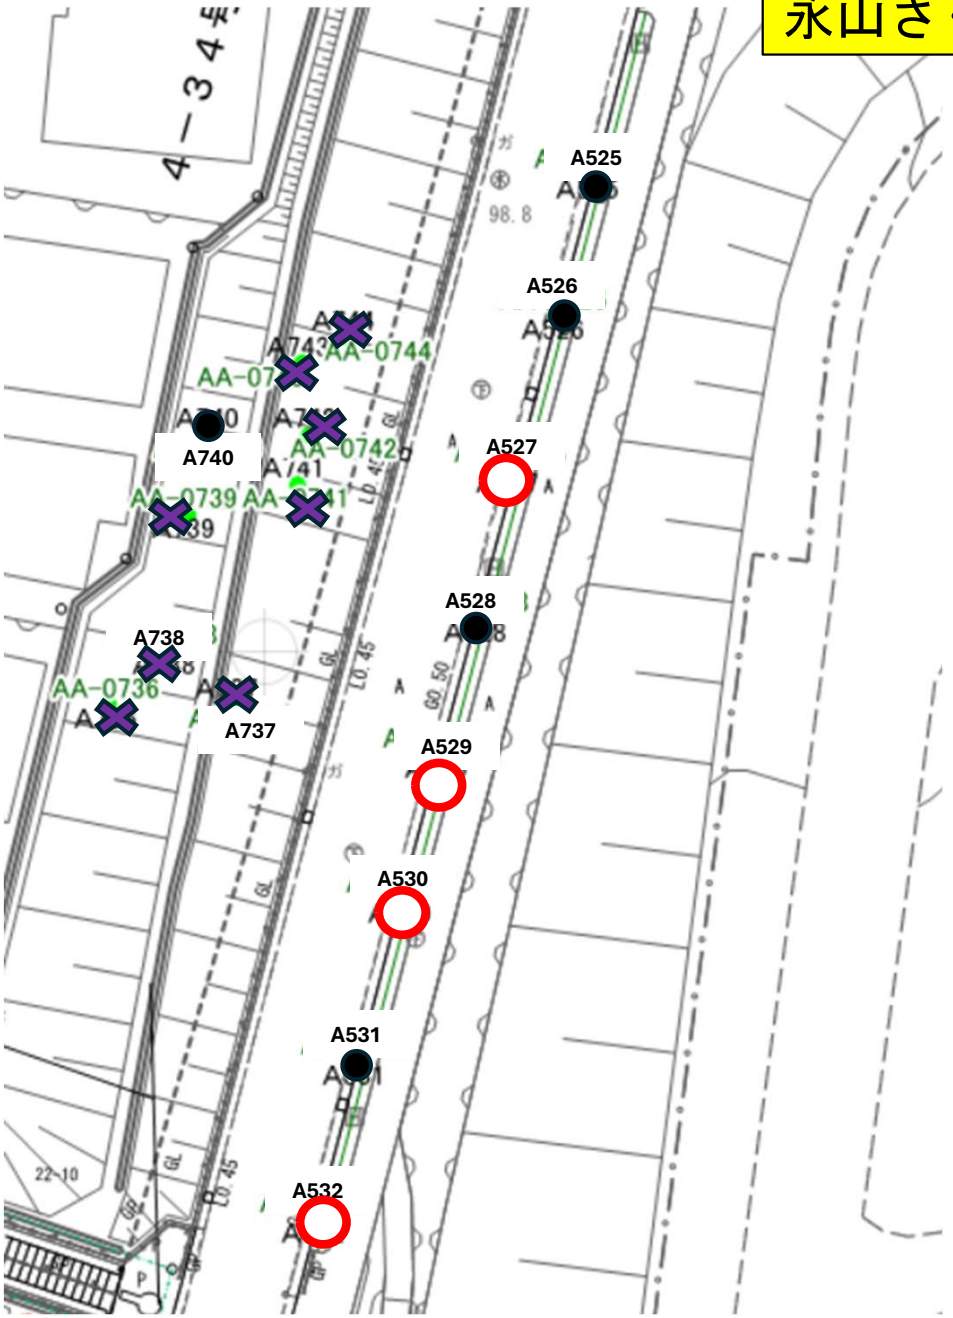

総合判定

○ C:不健全　4本


永山さくら通り（７／２０）

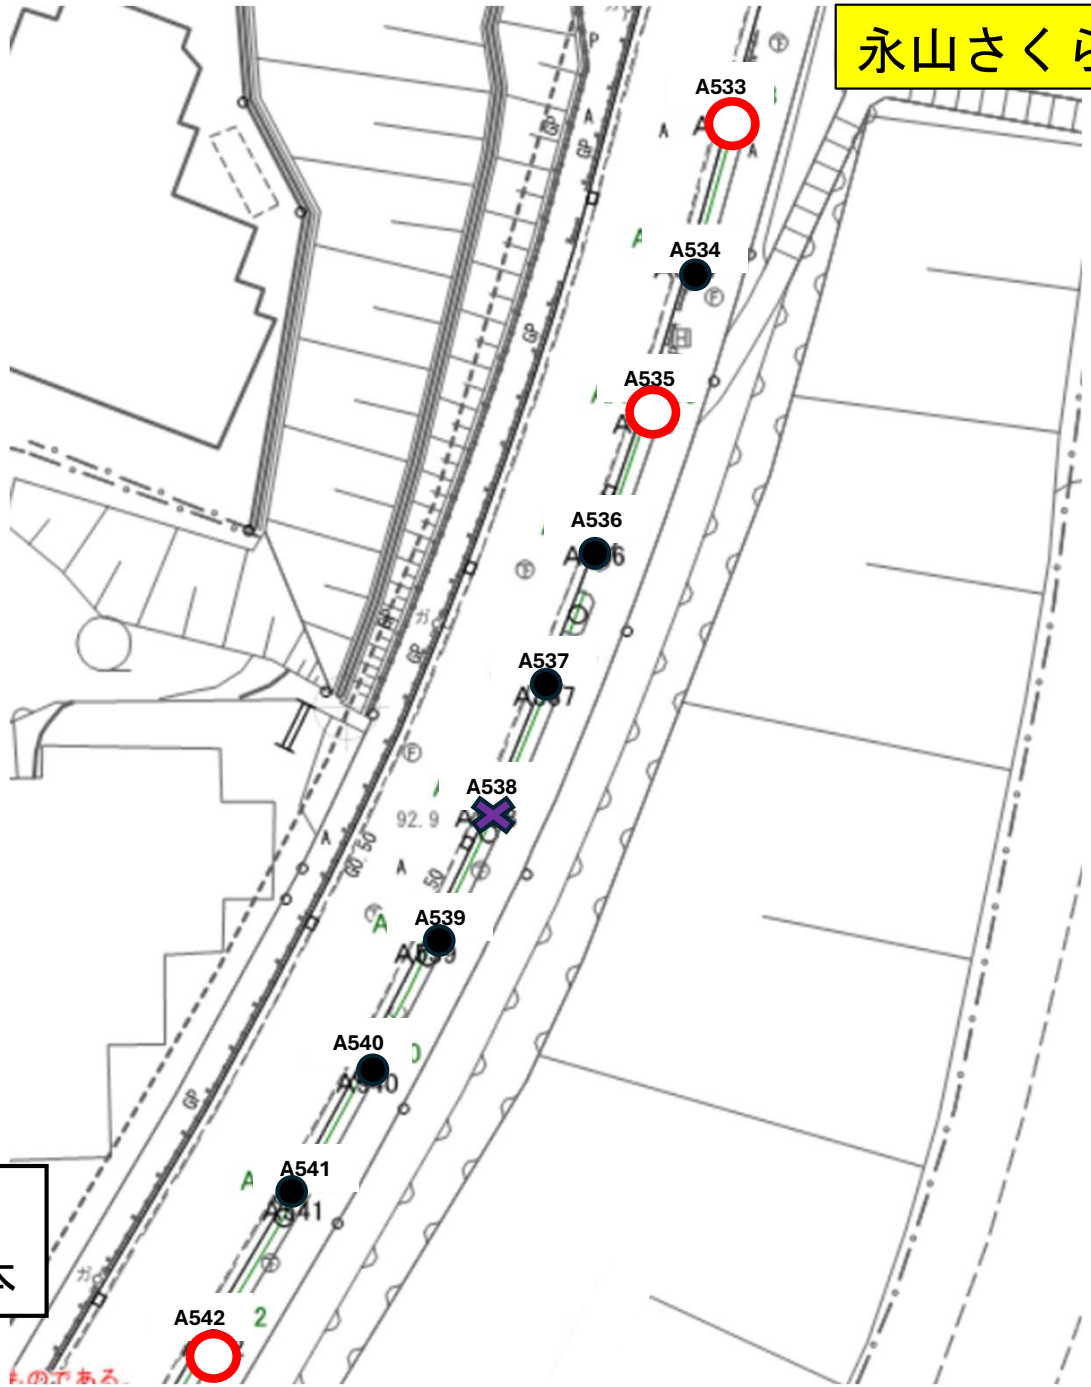

総合判定

○ C:不健全　3本


永山さくら通り（８／２０）

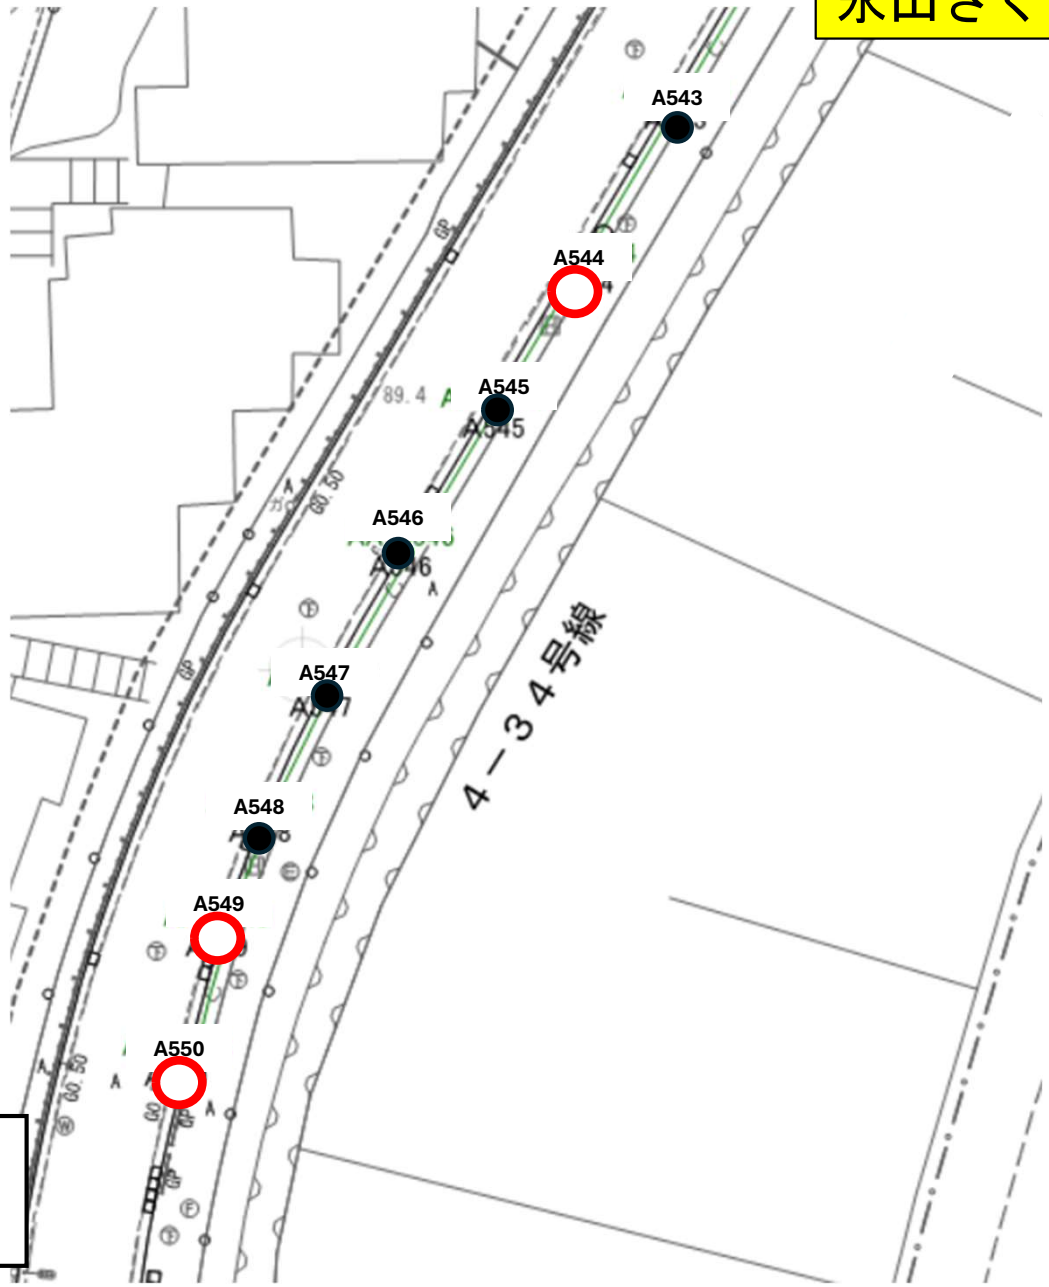

総合判定

○ C:不健全　3本


永山さくら通り（９／２０）

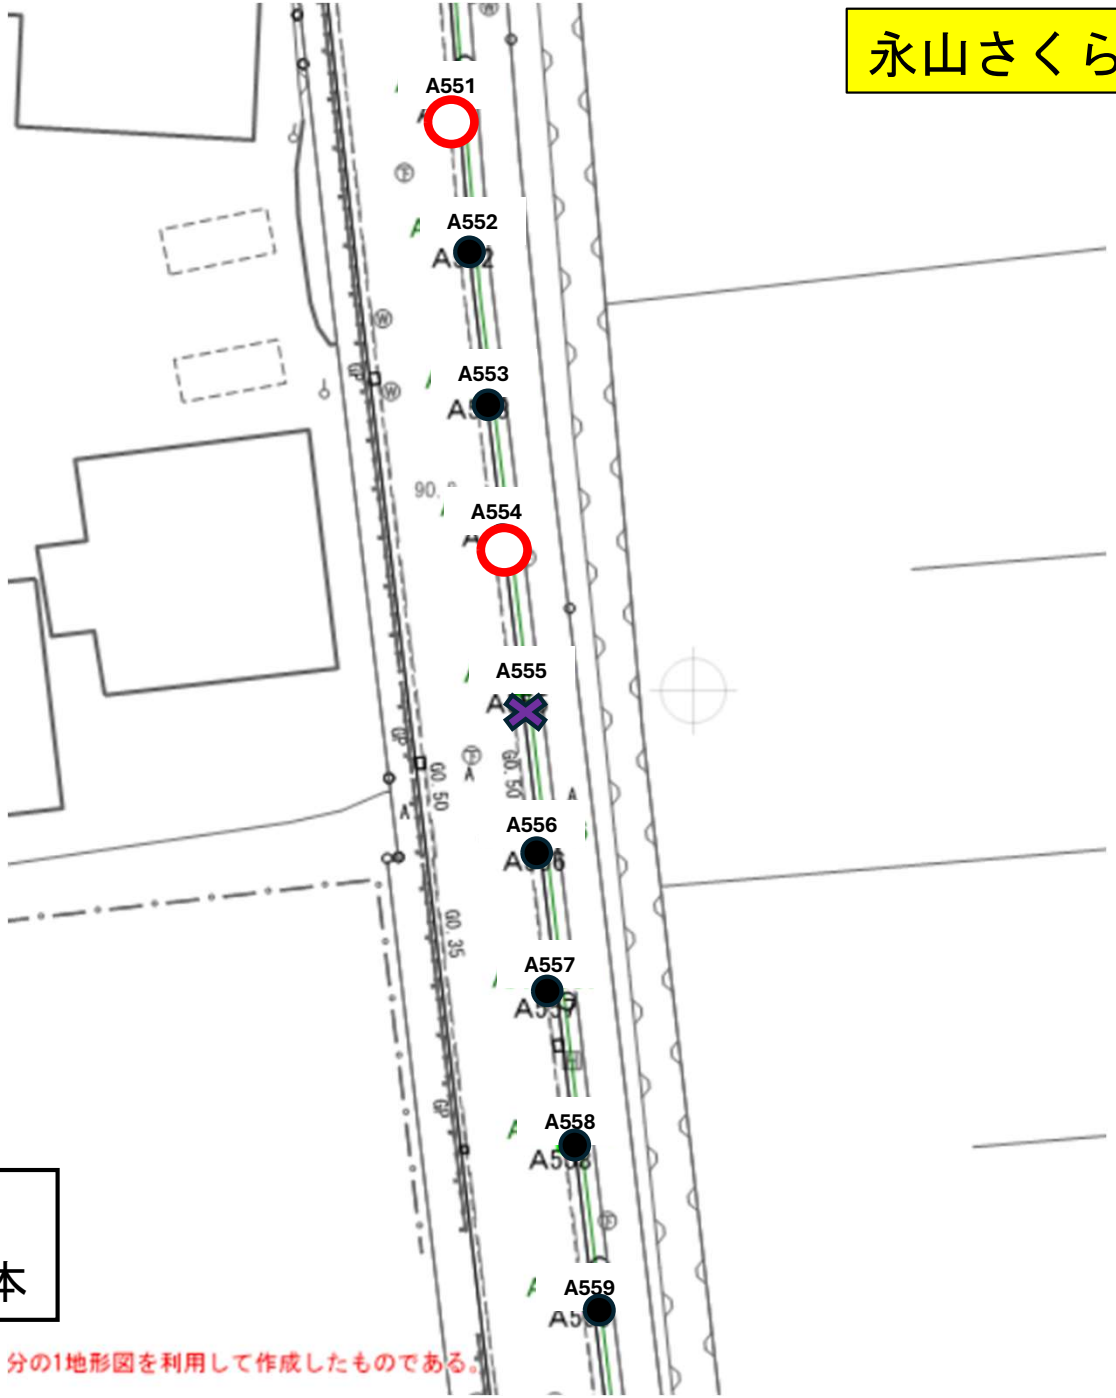

総合判定

○ C:不健全　2本

永山さくら通り（１０／２０）

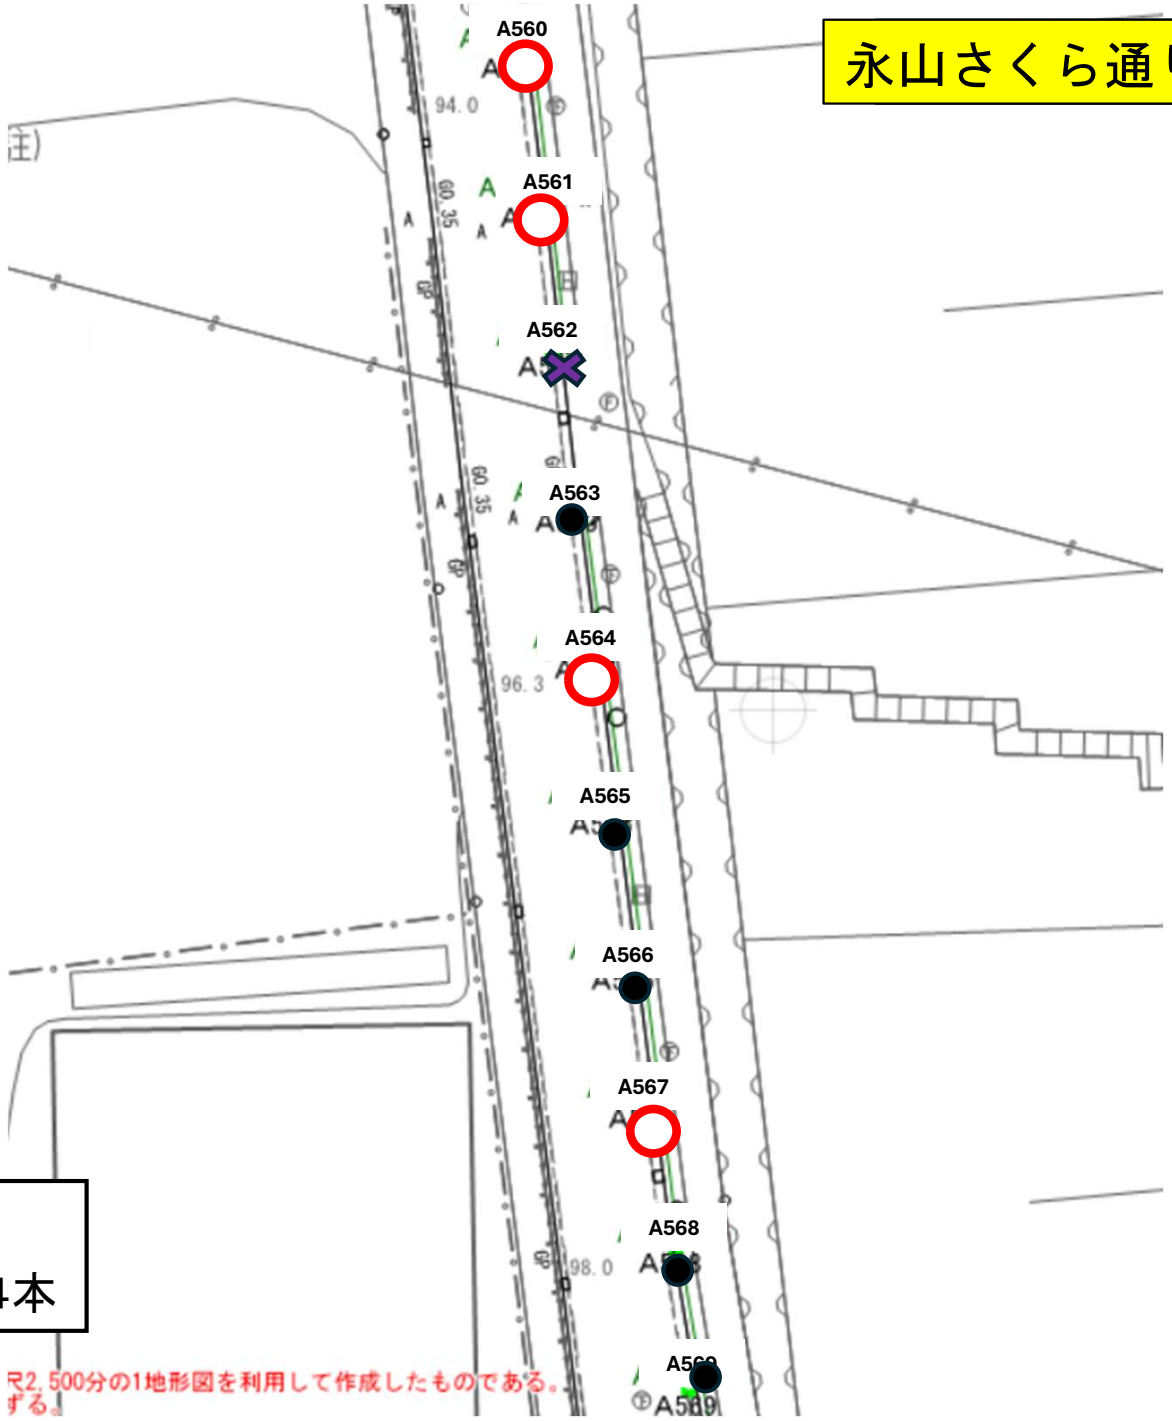

総合判定

○ C:不健全　4本


永山さくら通り（１１／２０）



総合判定

○ C:不健全　4本


永山さくら通り（１２／２０）

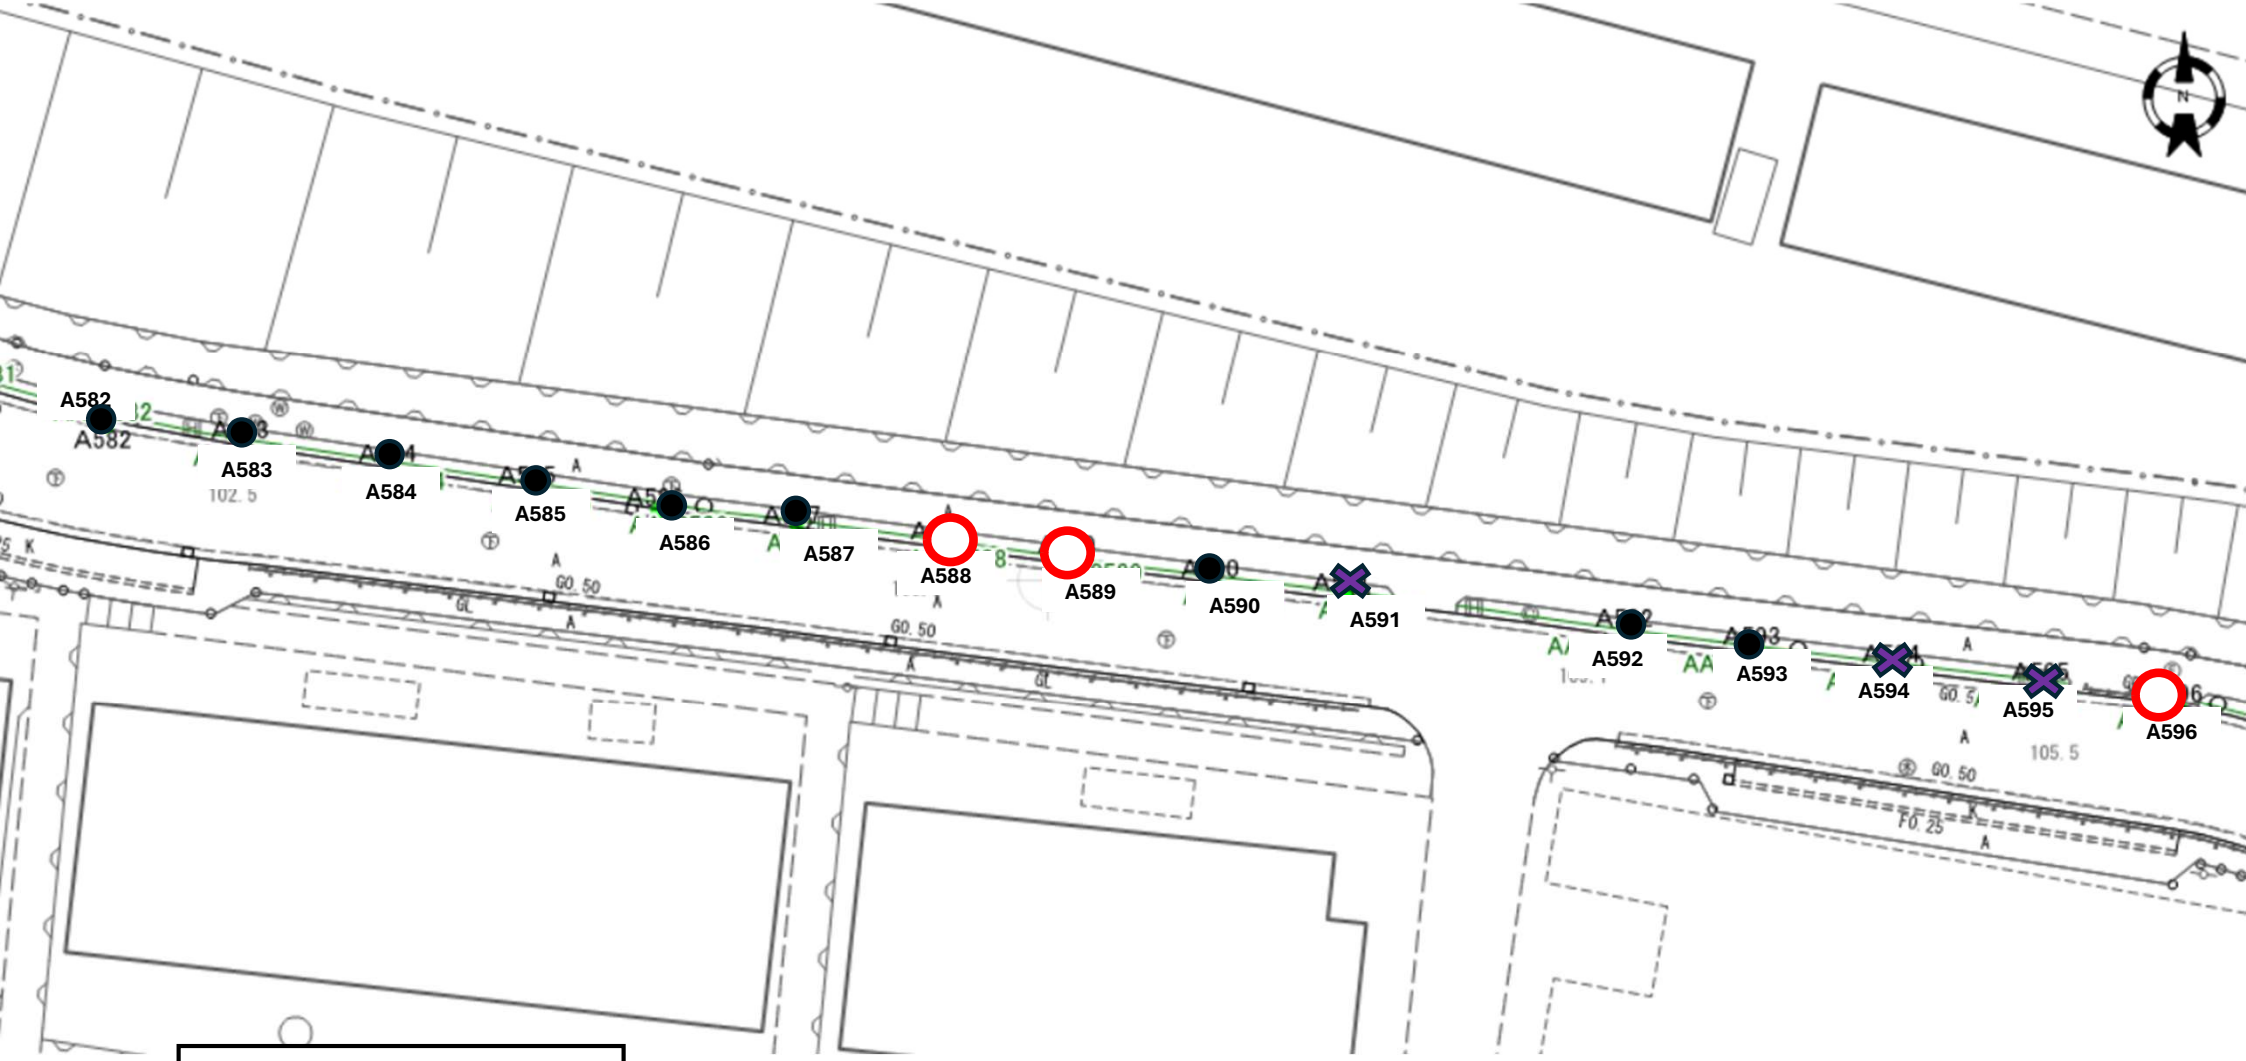

総合判定

○ C:不健全　3本


永山さくら通り（１３／２０）

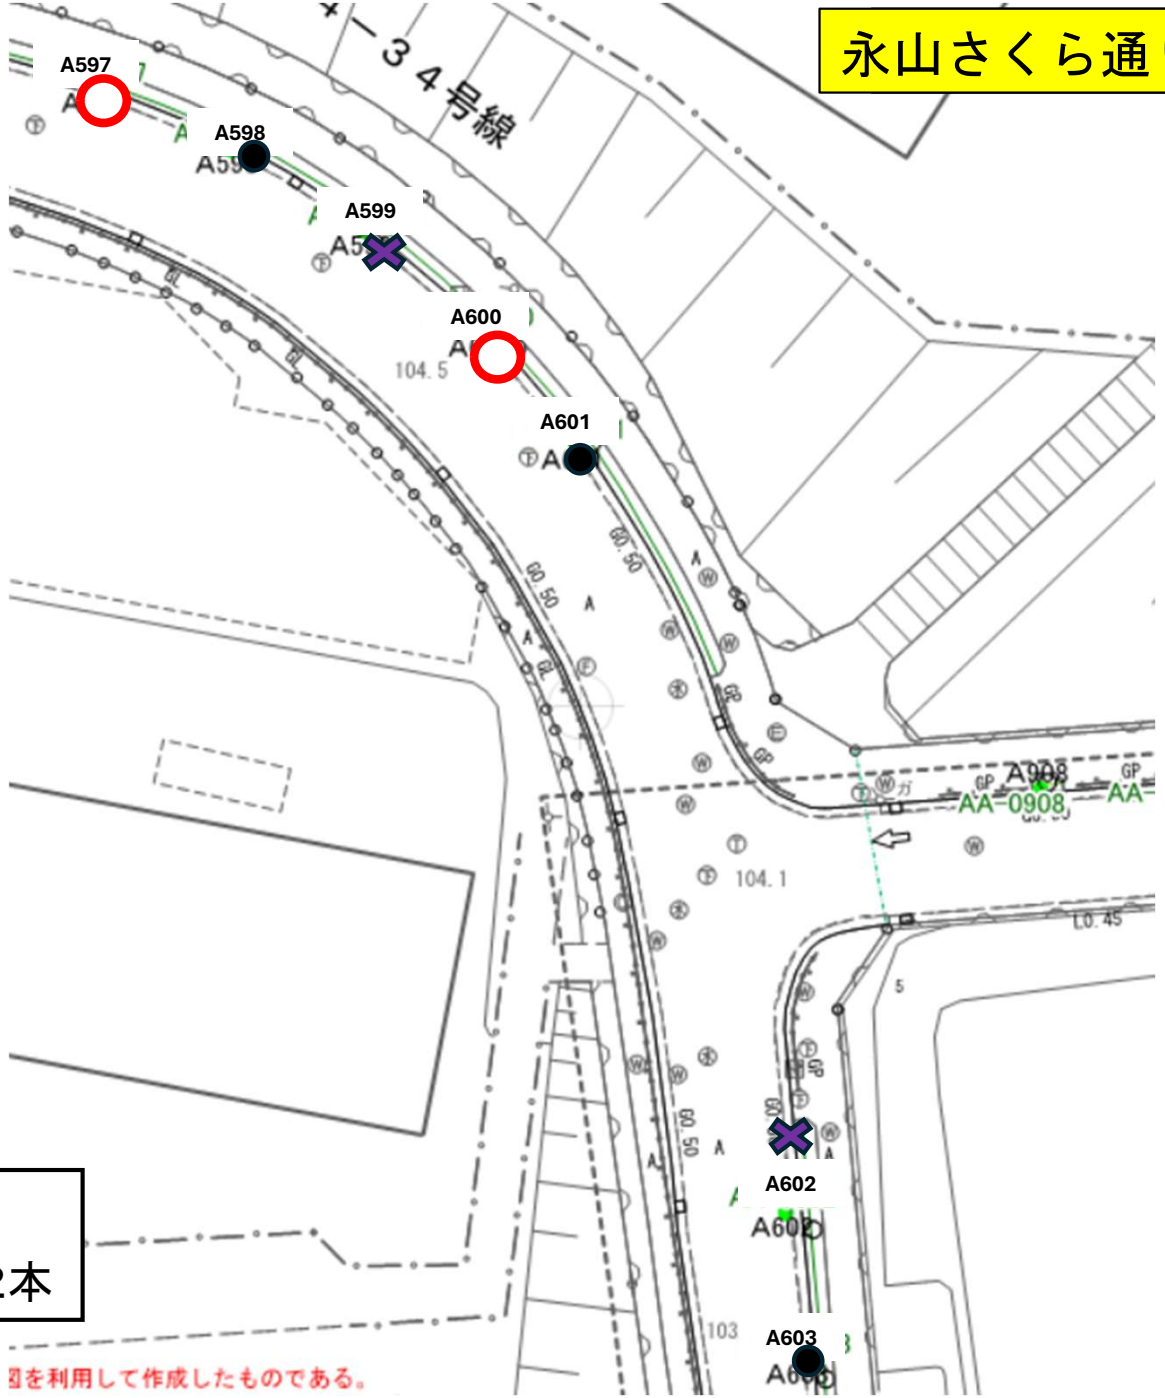

総合判定

○ C:不健全　2本


永山さくら通り（１４／２０）

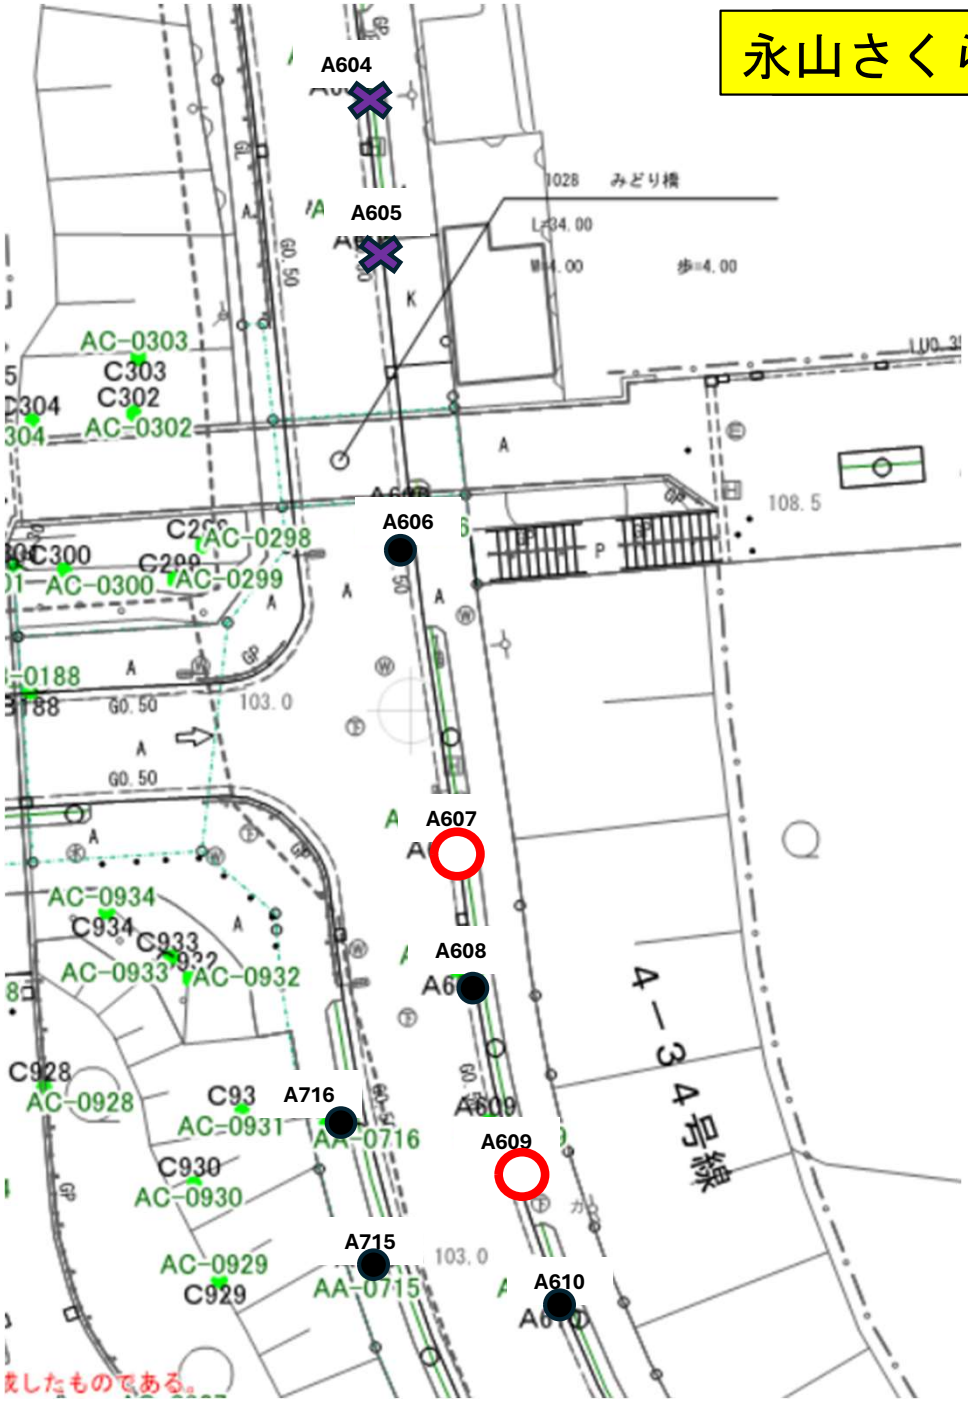


総合判定

○ C:不健全　2本


永山さくら通り（１５／２０）

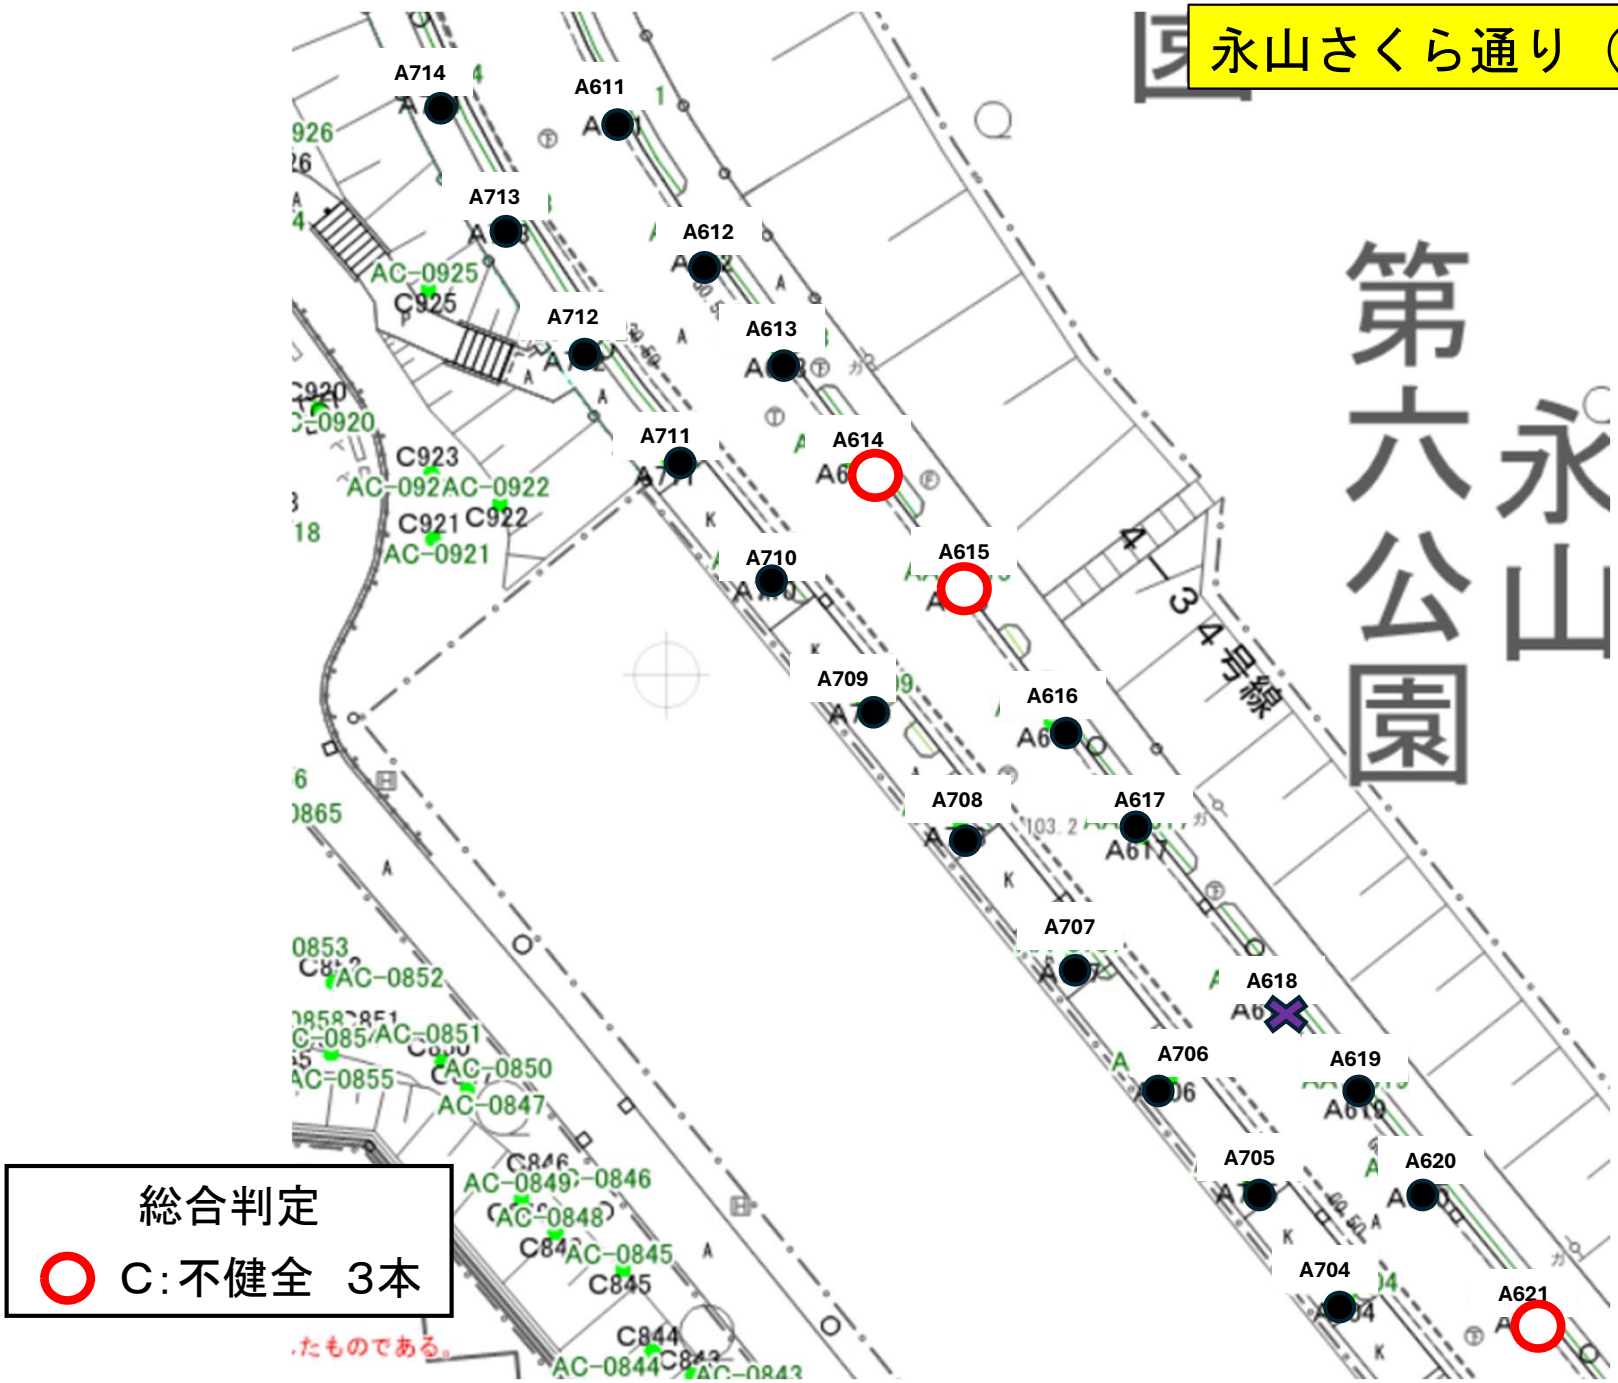

永山さくら通り（１６／２０）

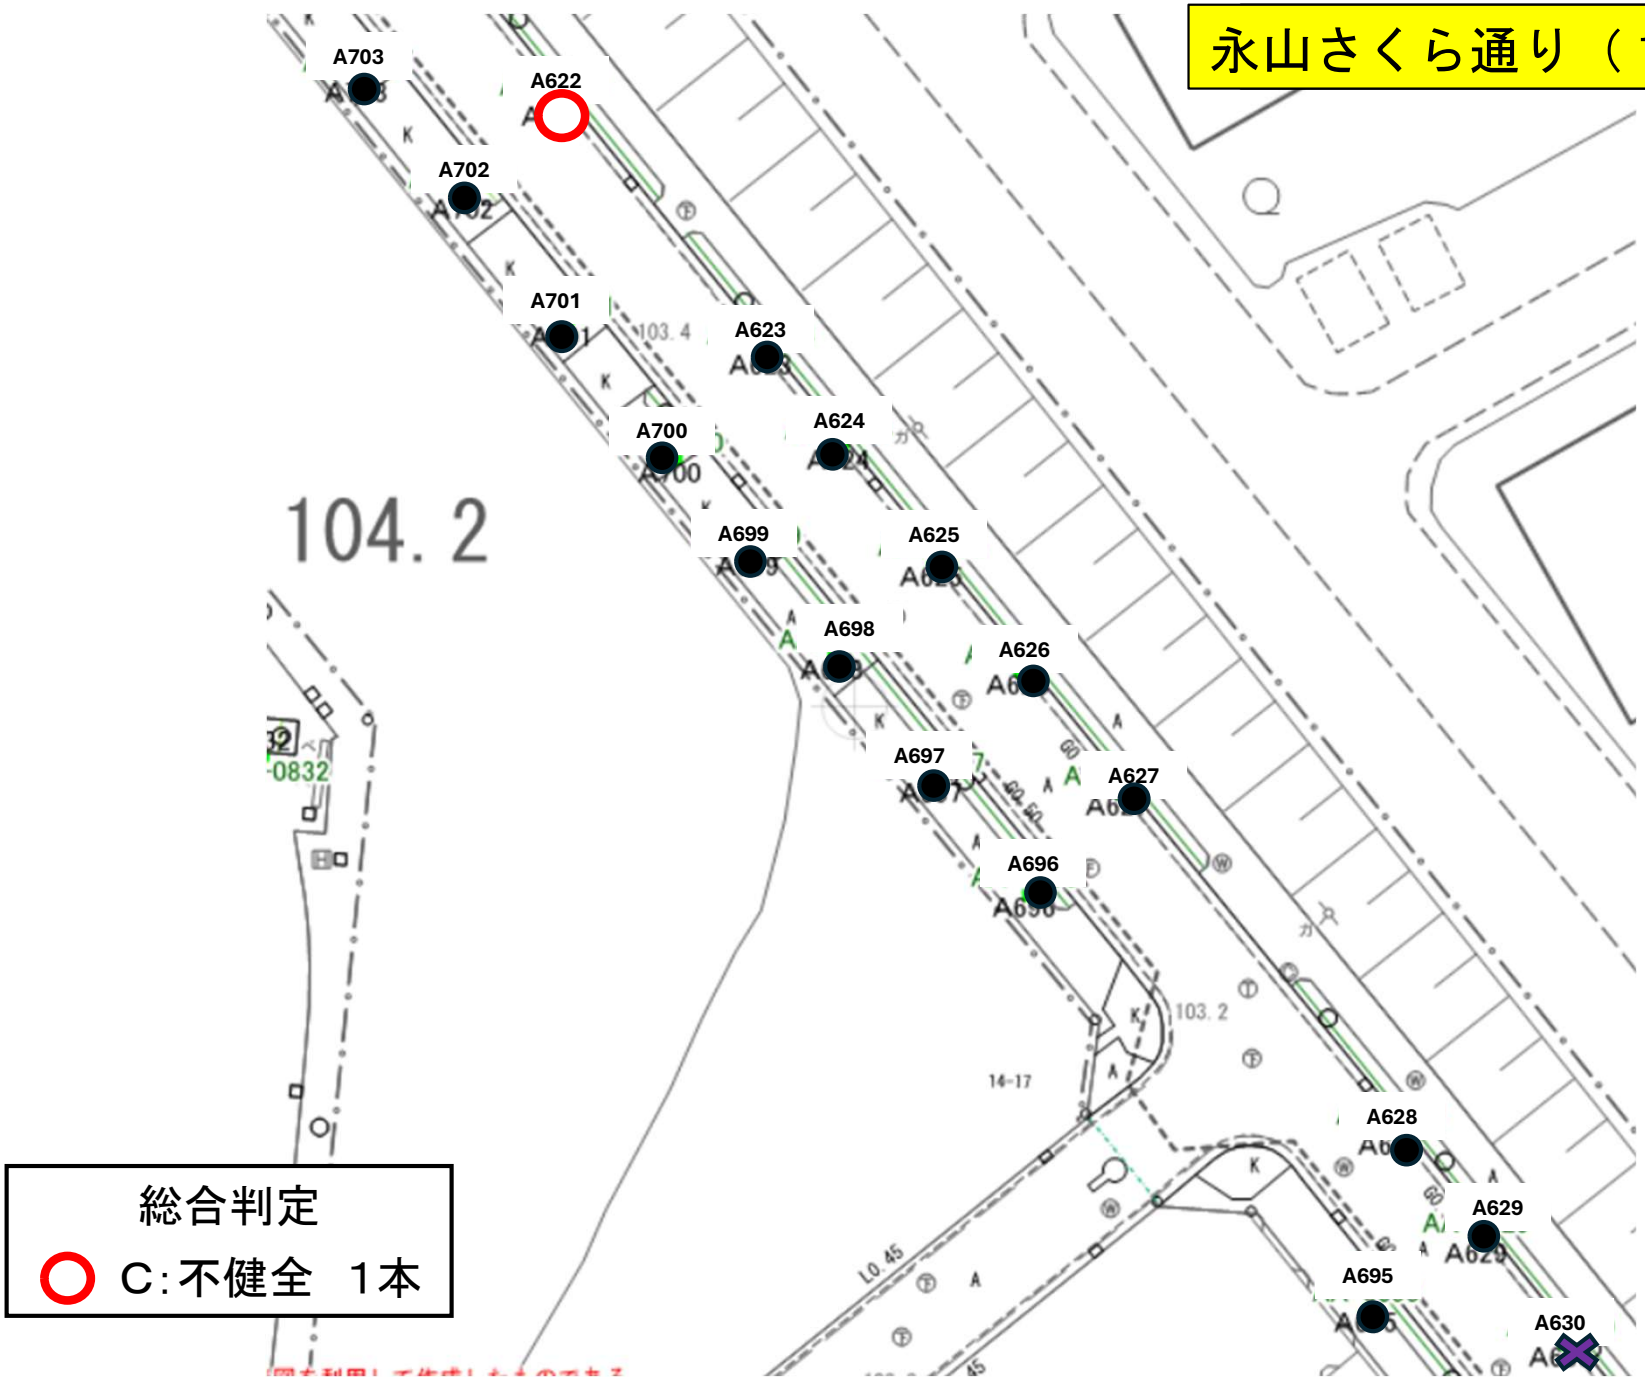


永山さくら通り（１７／２０）

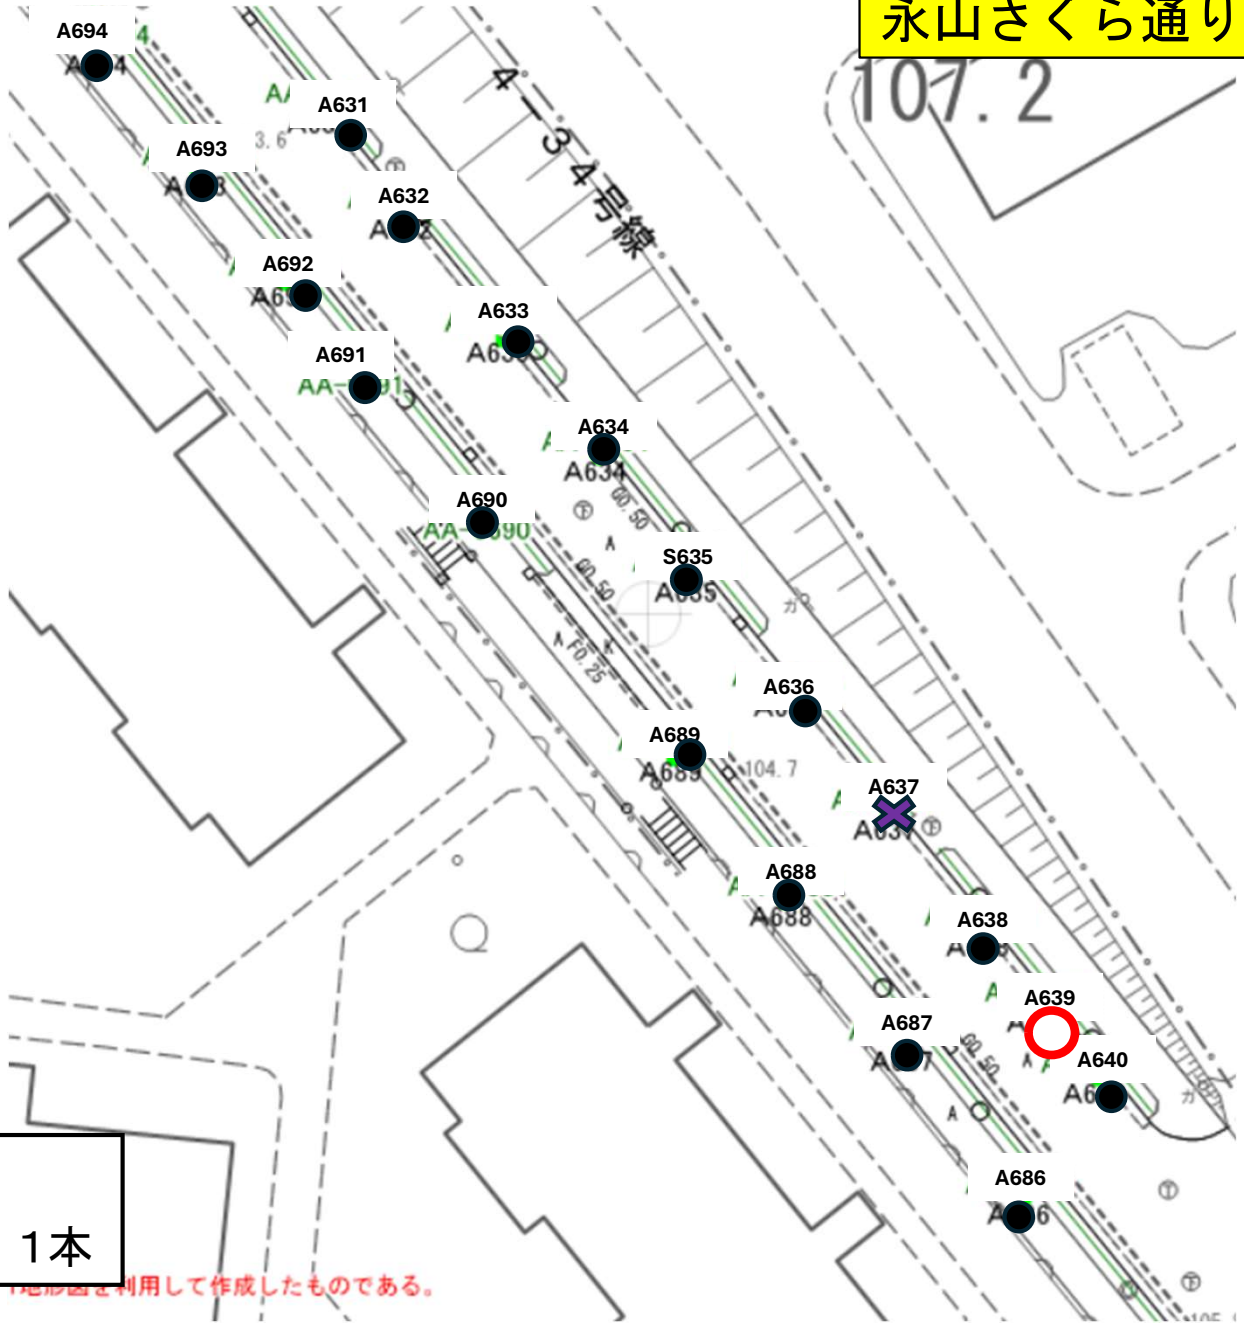

総合判定

○ C:不健全　1本


永山さくら通り（１８／２０）

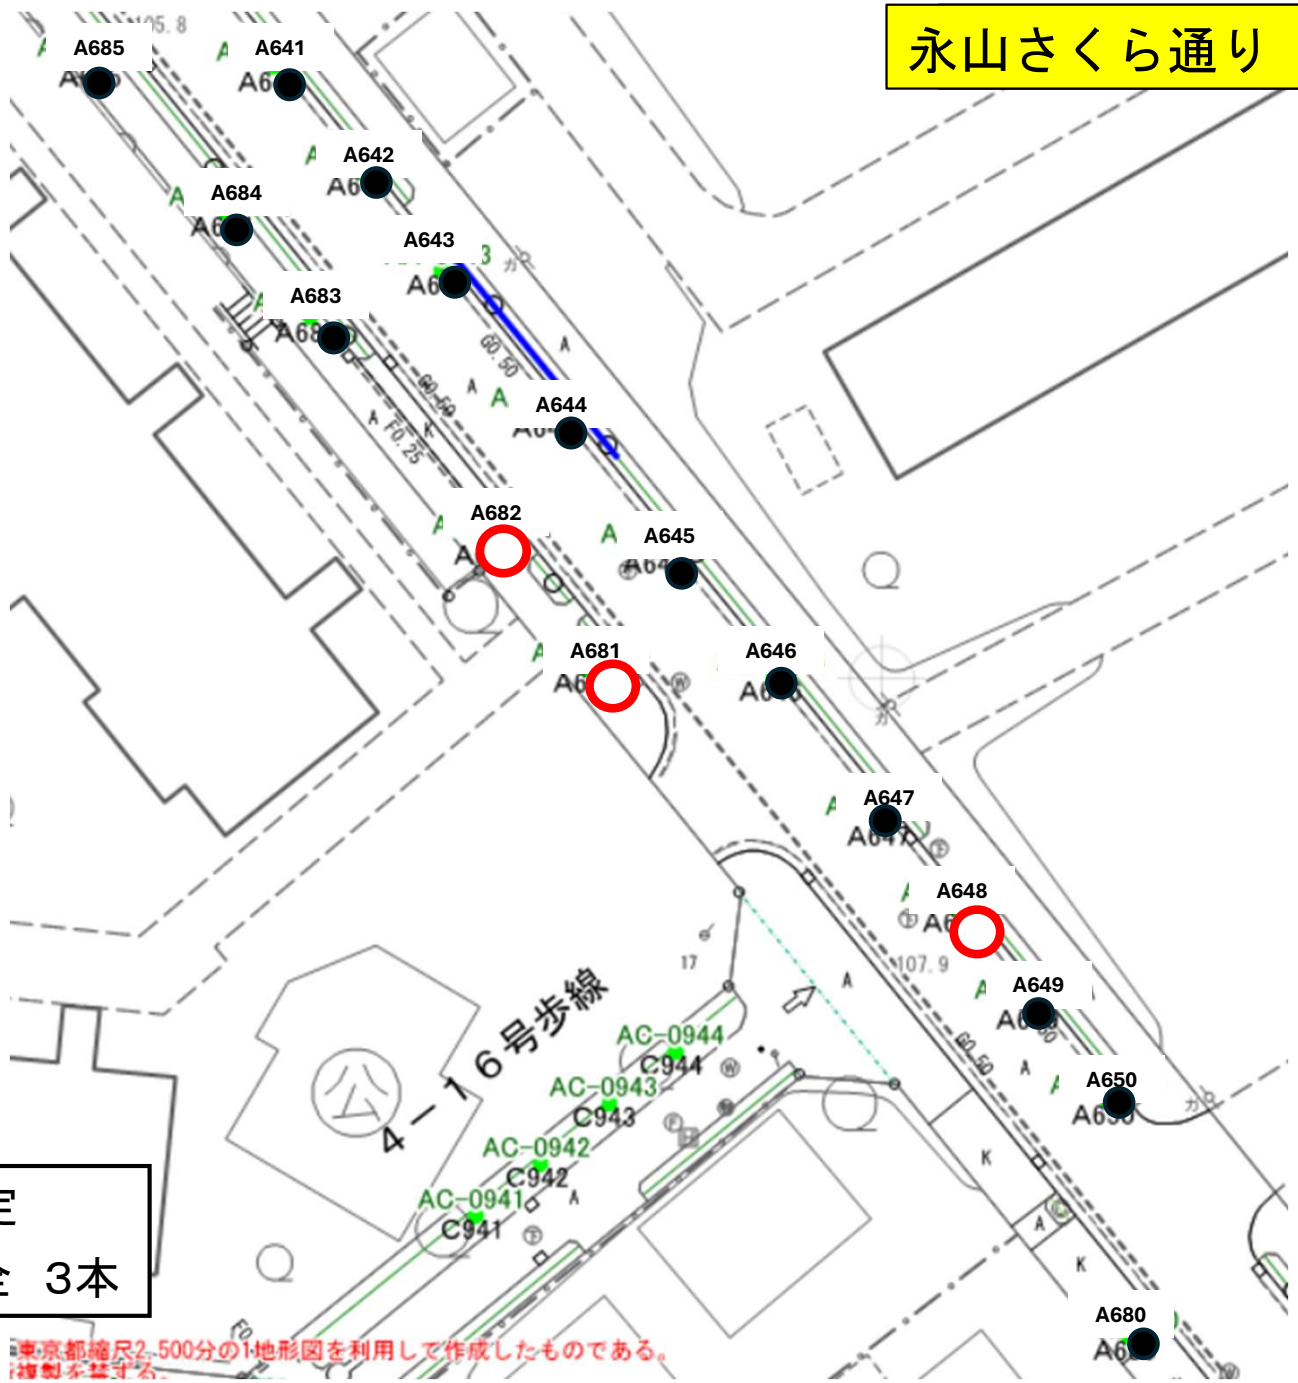

総合判定

○ C:不健全　3本


永山さくら通り（１９／２０）

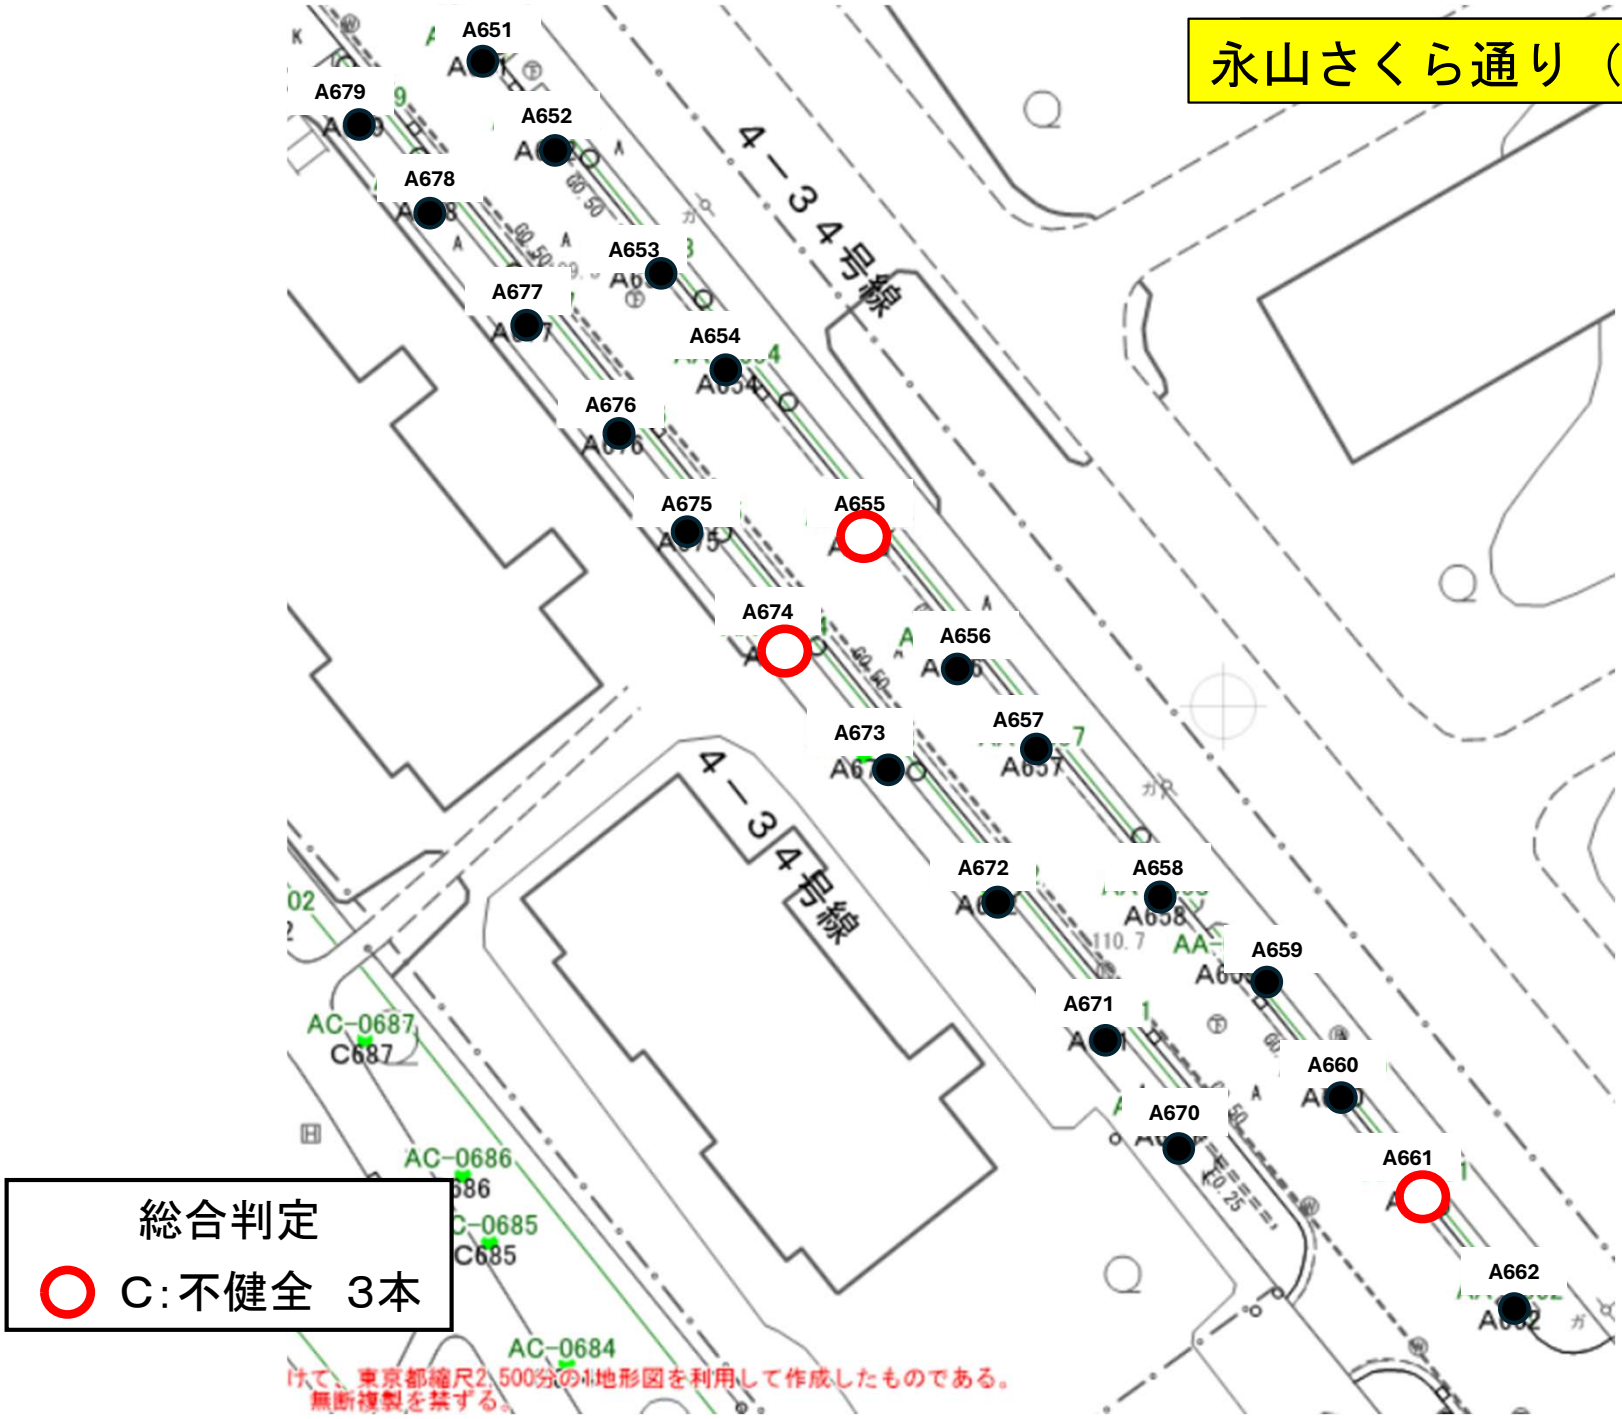

総合判定

○ C:不健全　3本

永山さくら通り（２０／２０）

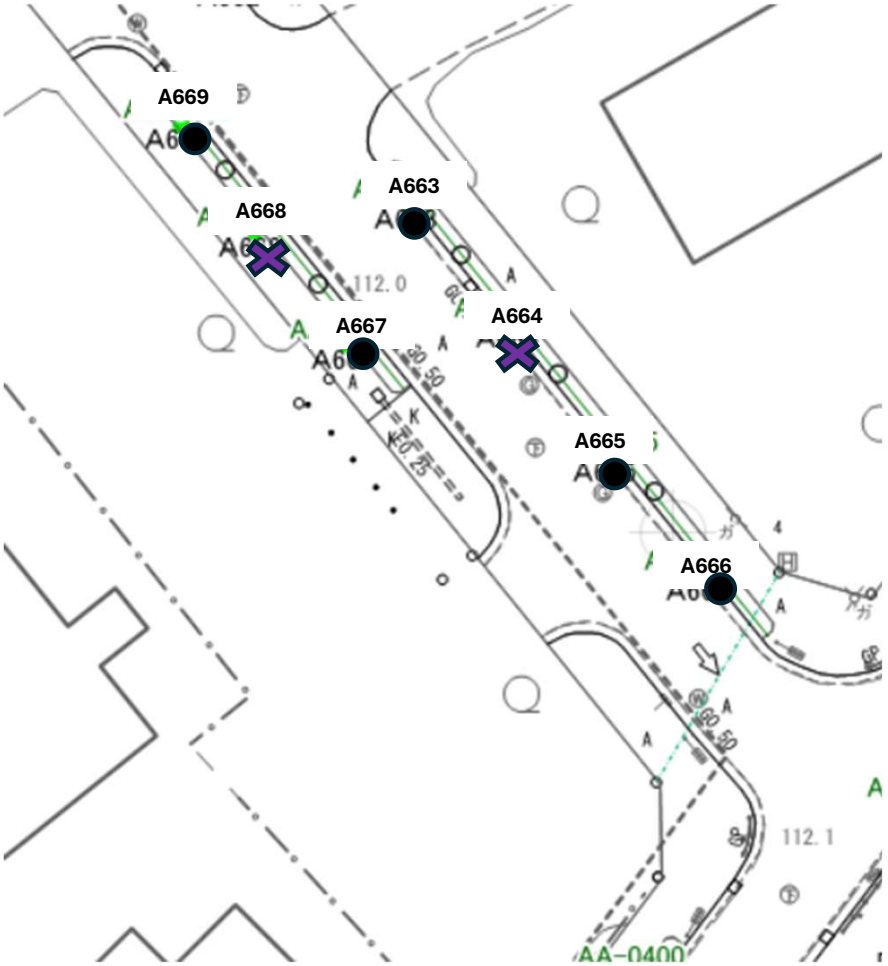

総合判定

○ C:不健全　0本