



設計コンセプト

●コンセプト①

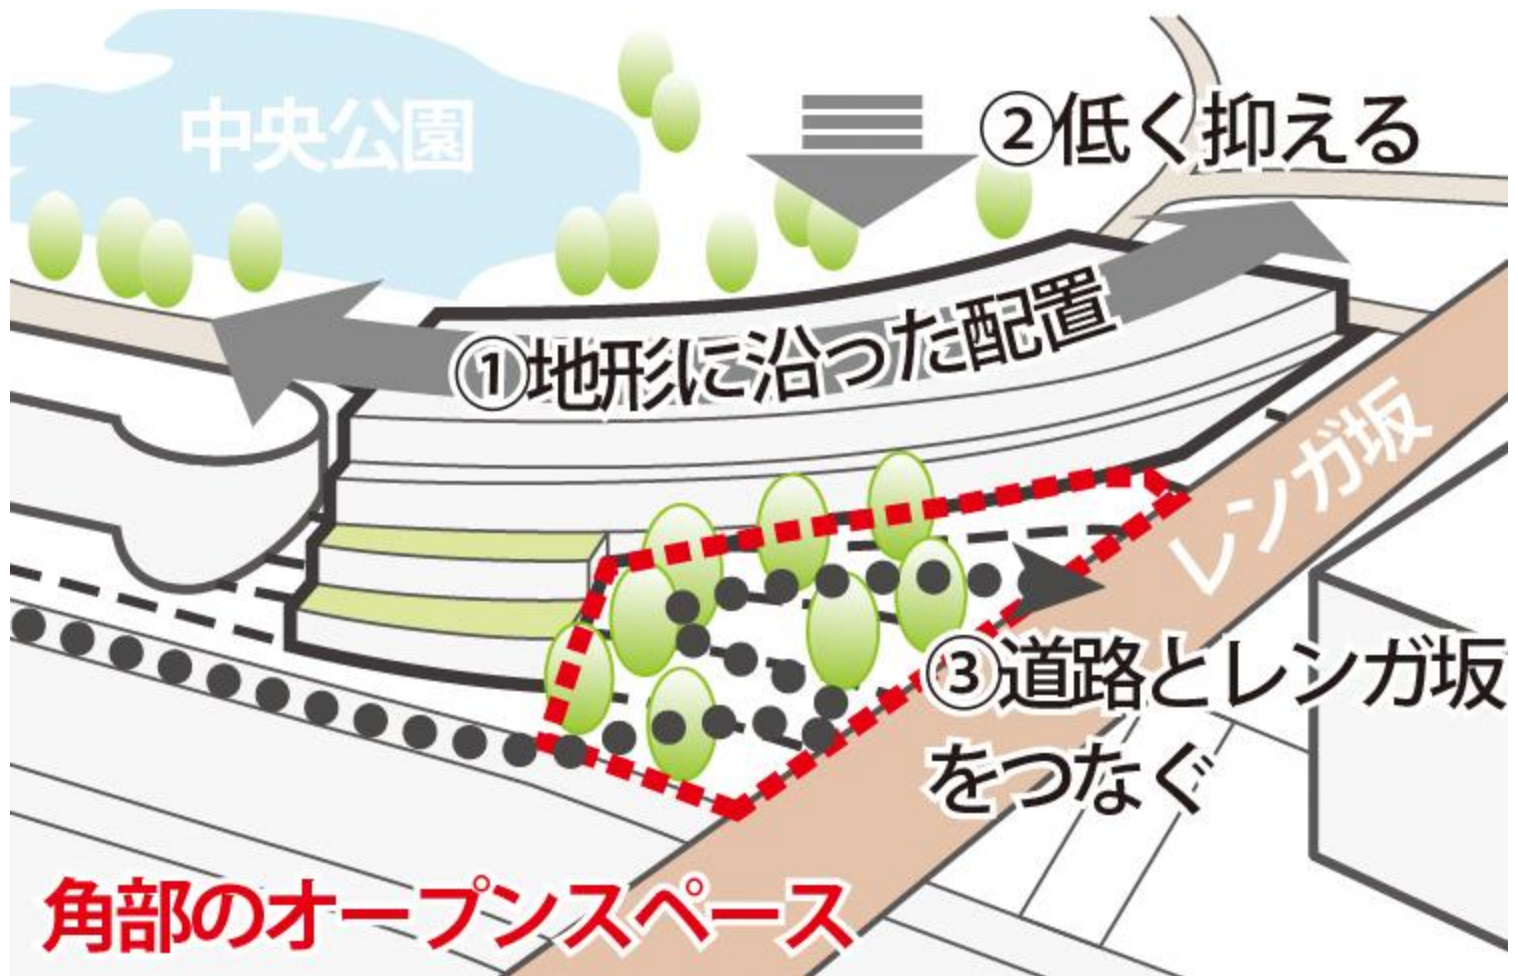


地形に沿った建物配置


●コンセプト②

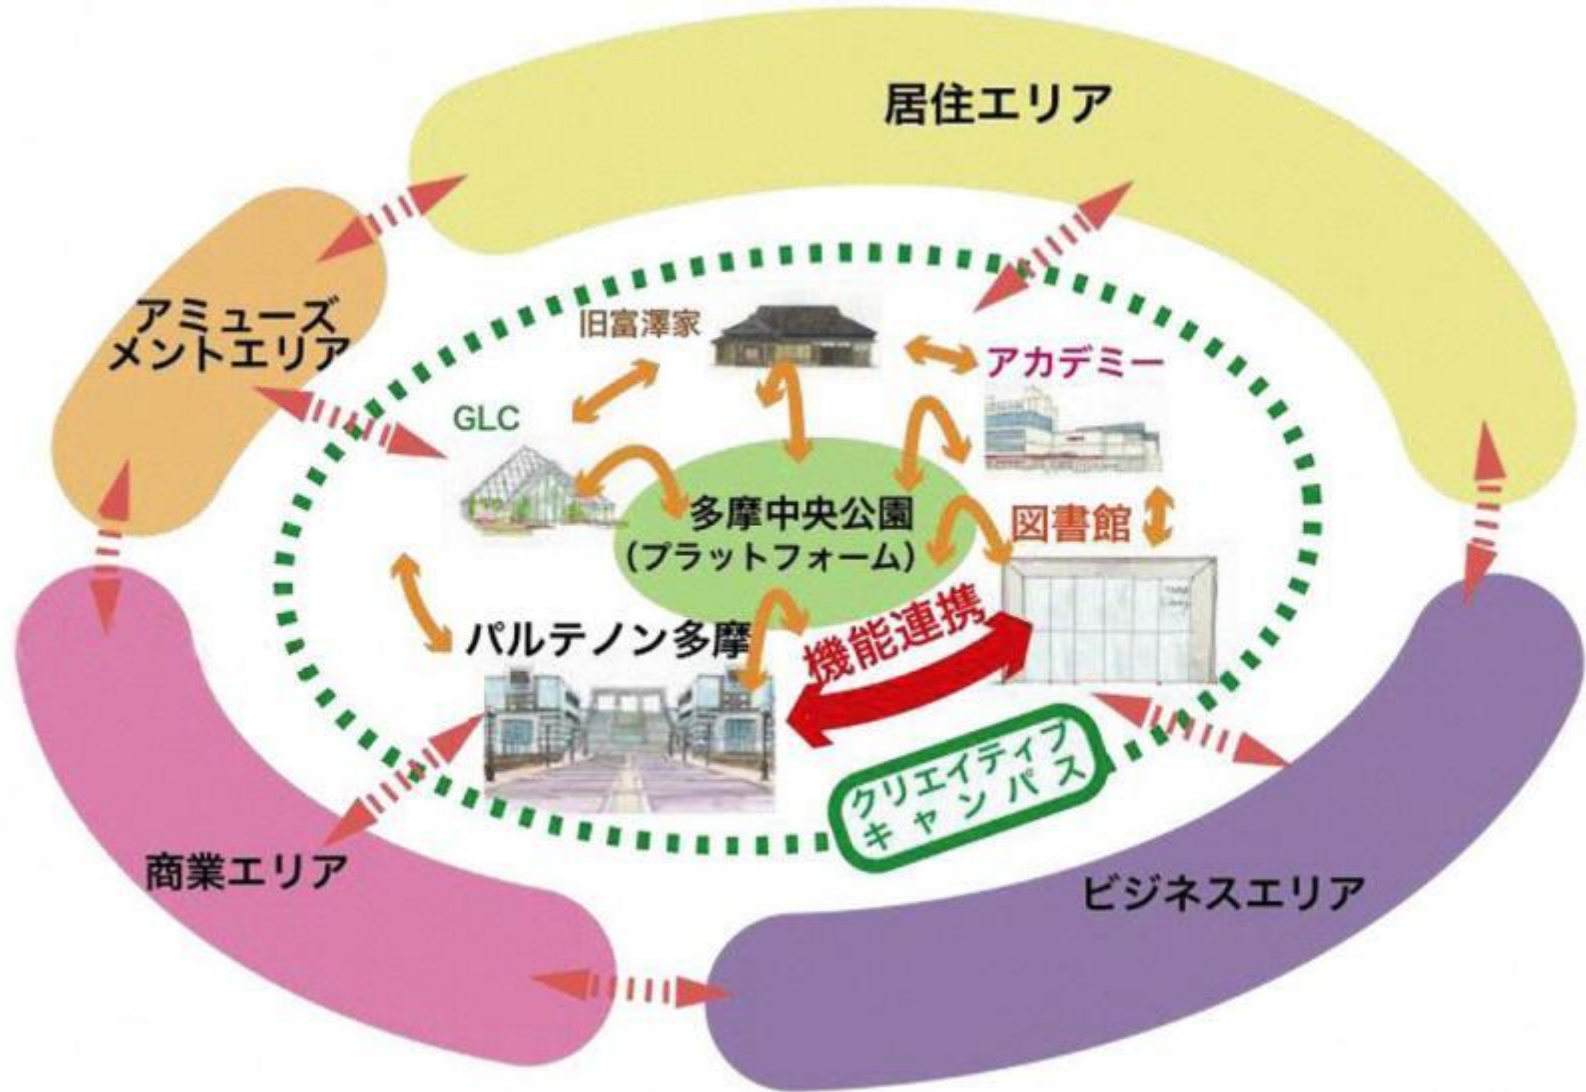


● 周辺とのつながり

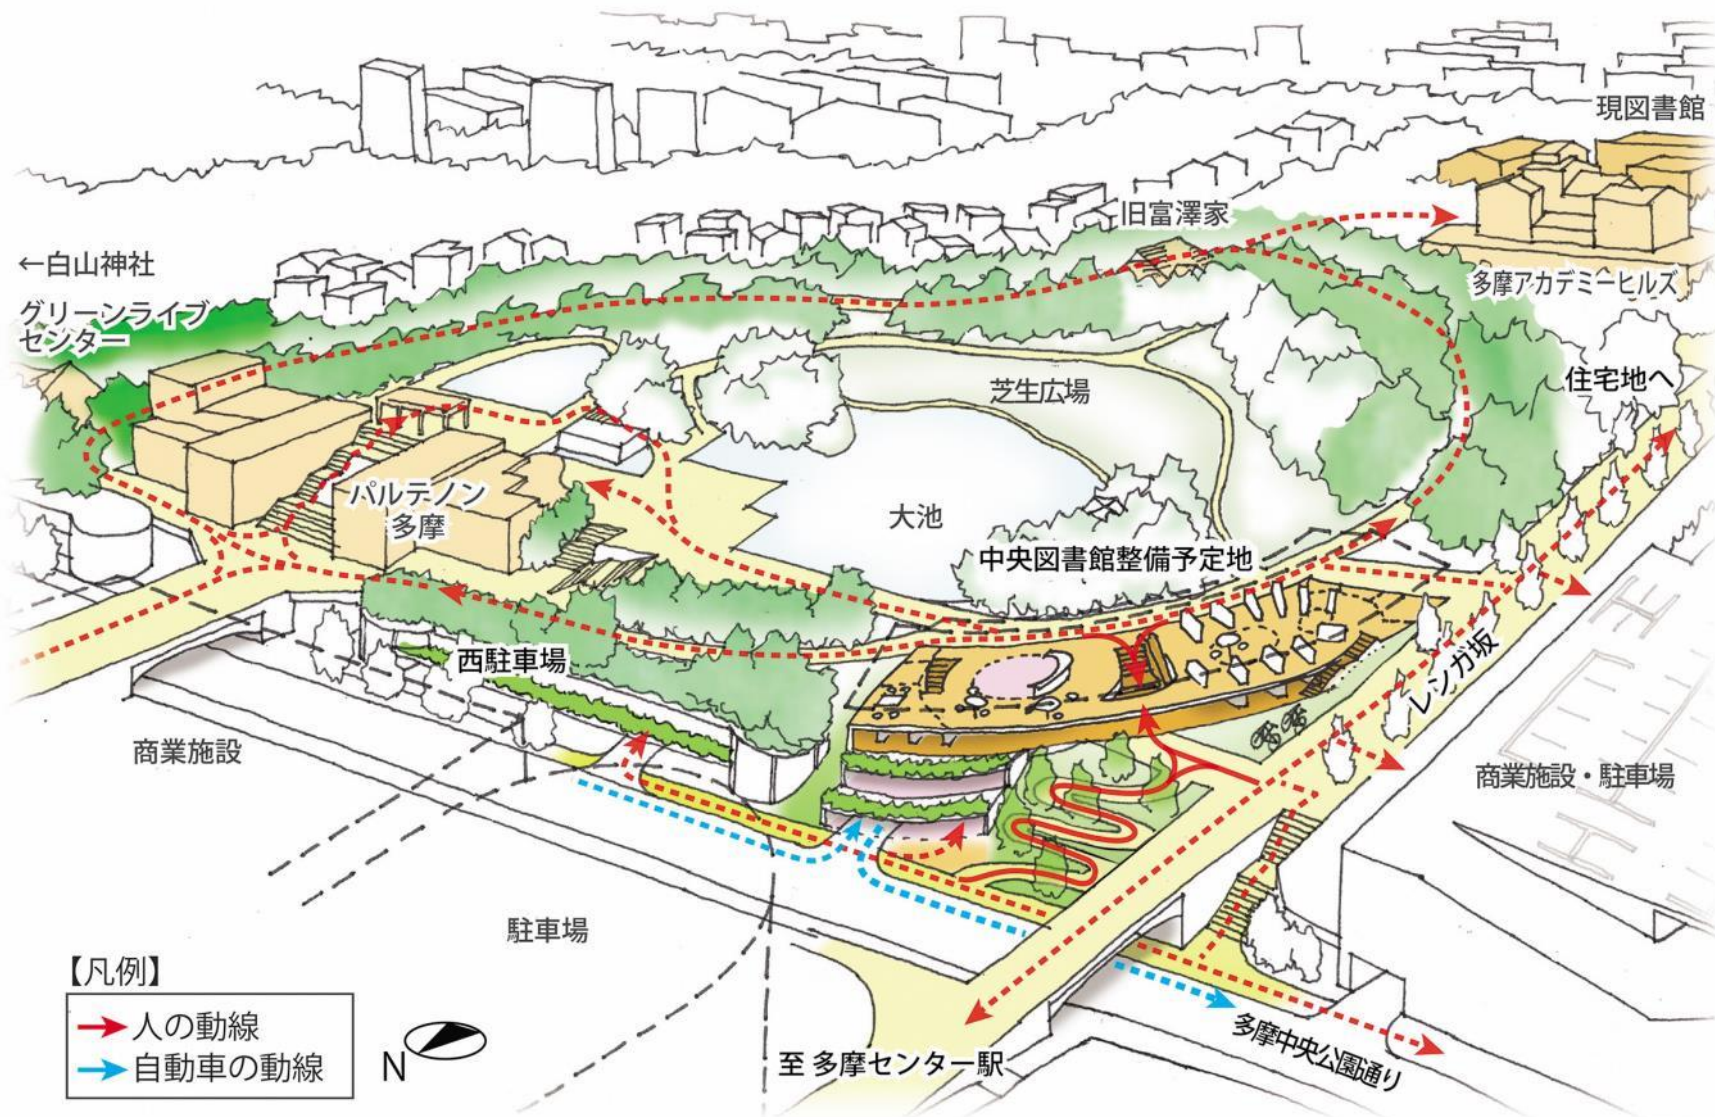

● 公園とレンガ坂を図書館でつなぐ

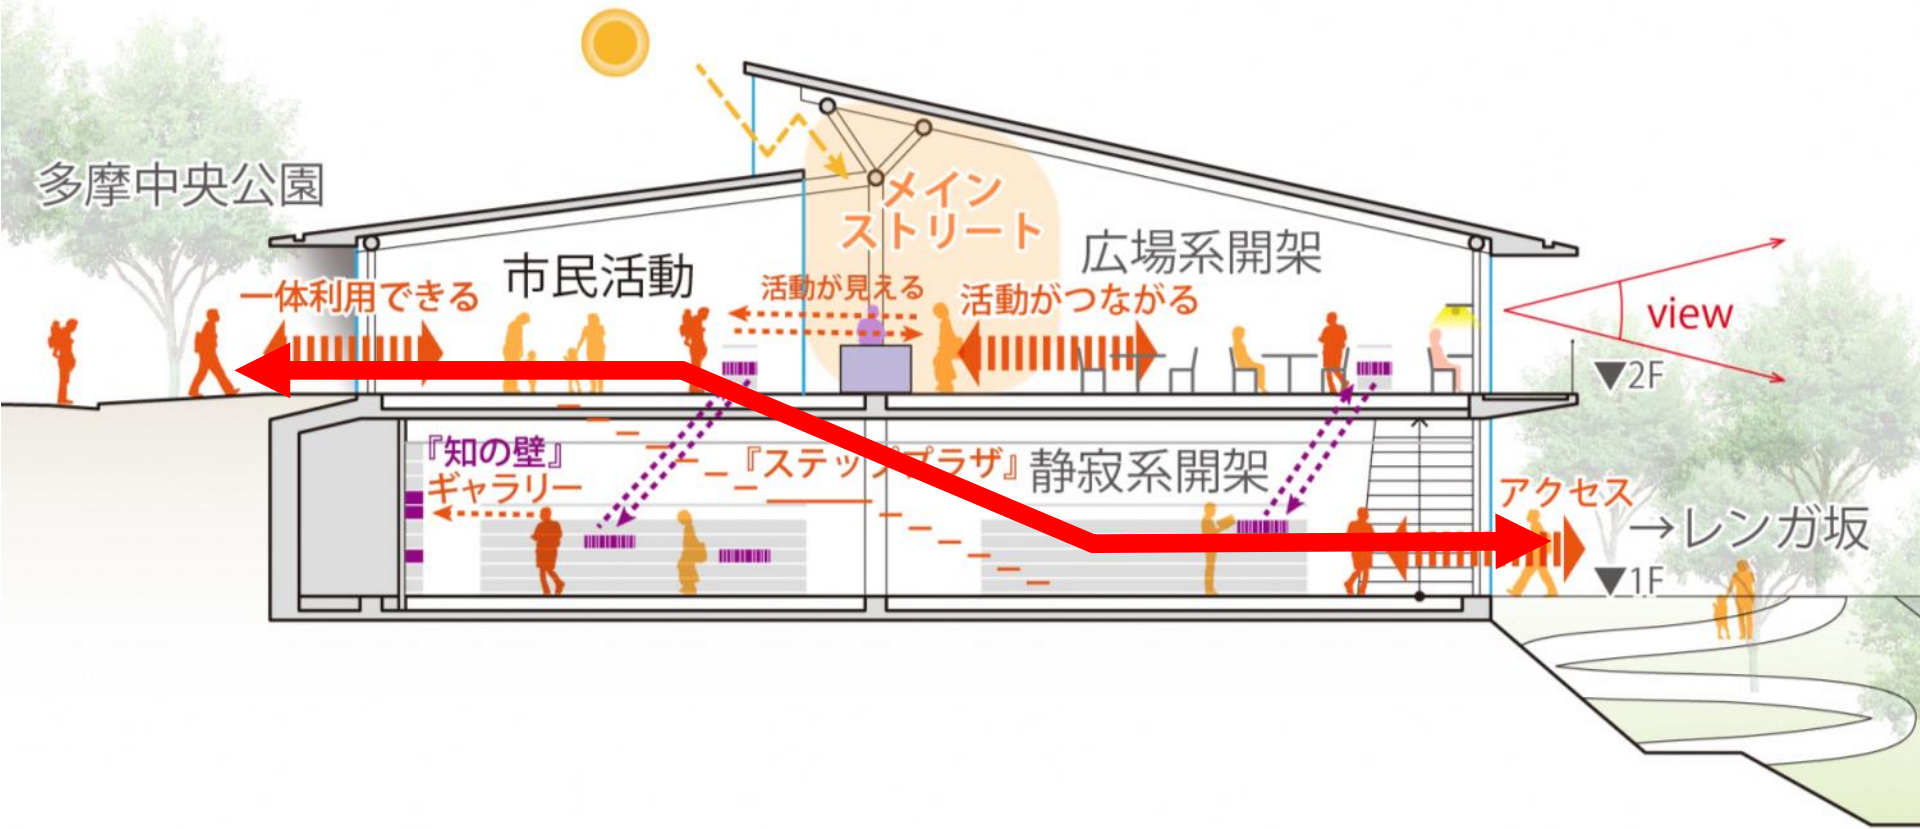


●コンセプト③

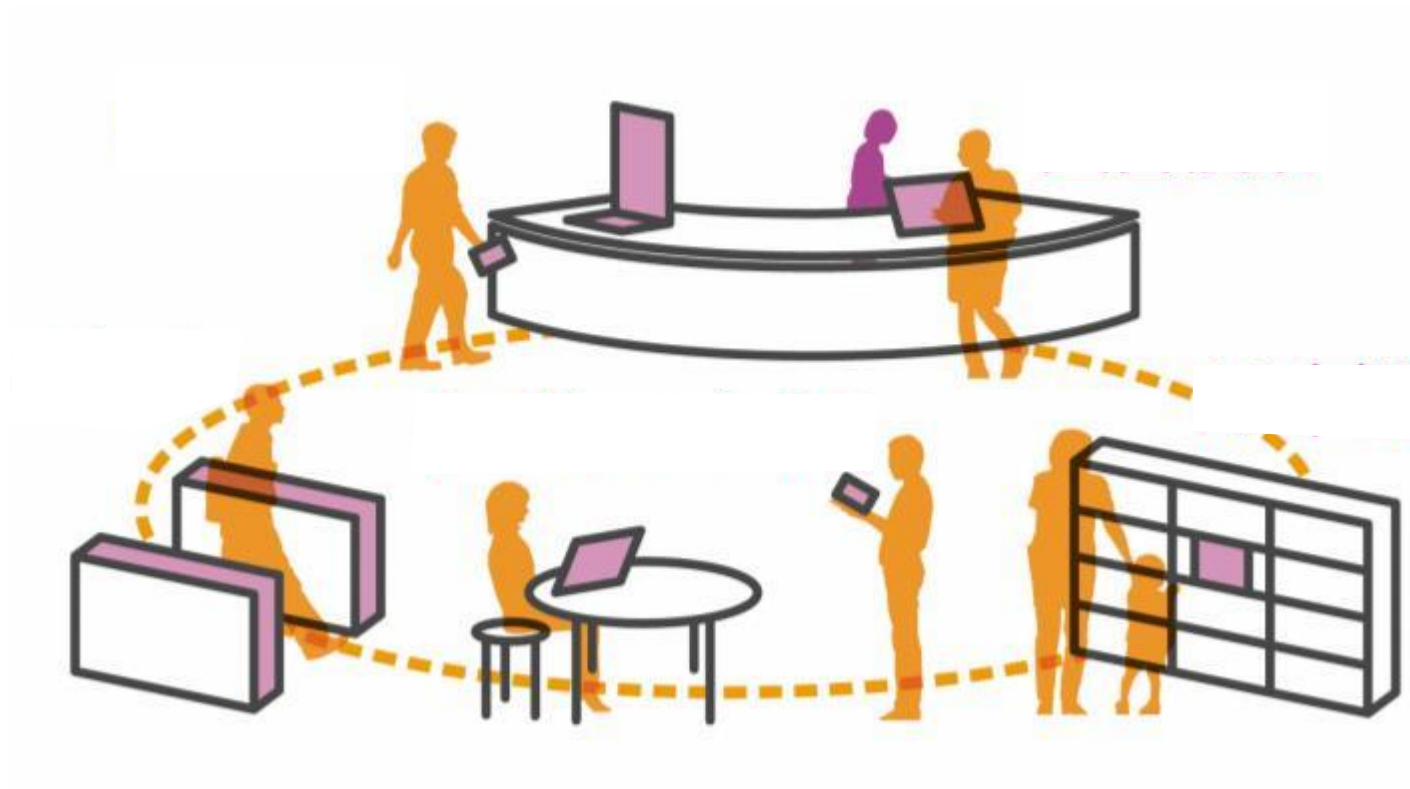

『知のひろば』

●市民の「知る」を支える」

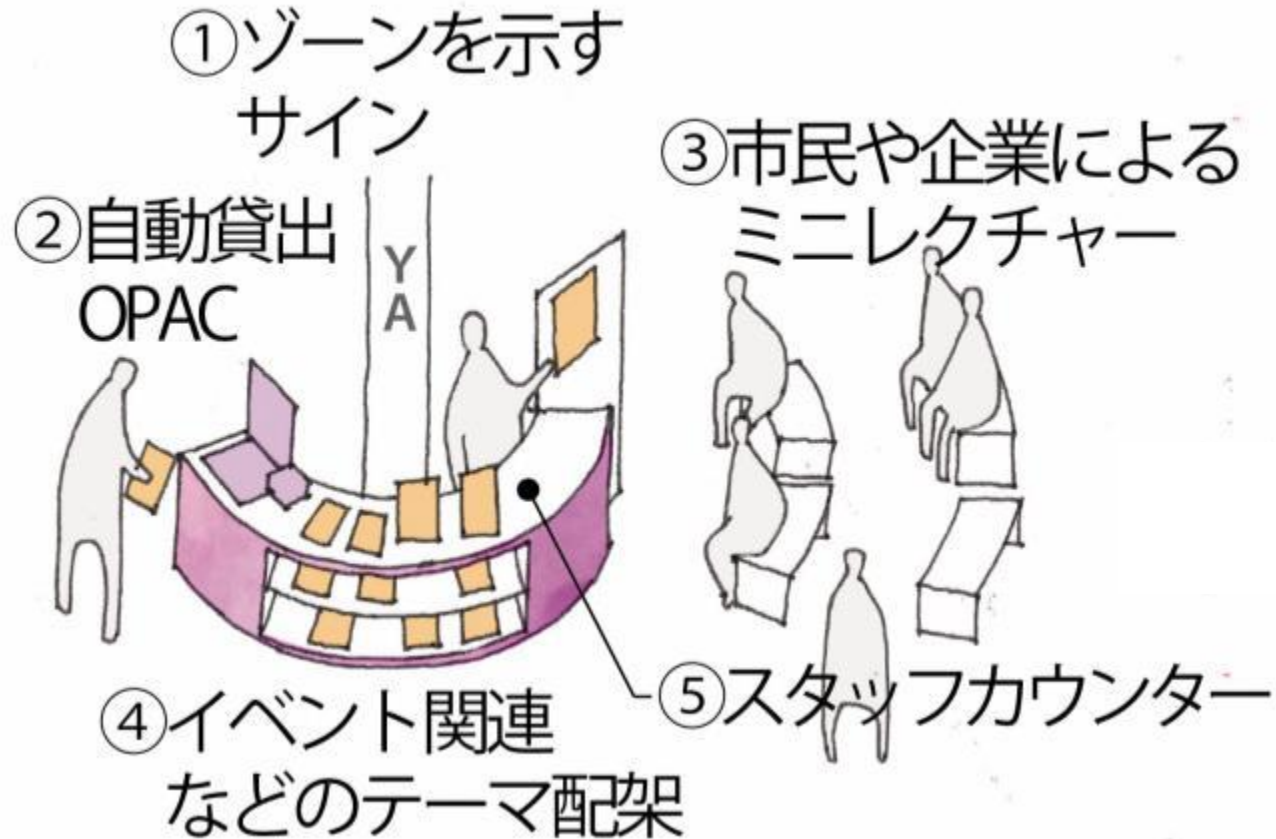


サテライトカウンターのイメージ

2F平面図





1F平面図

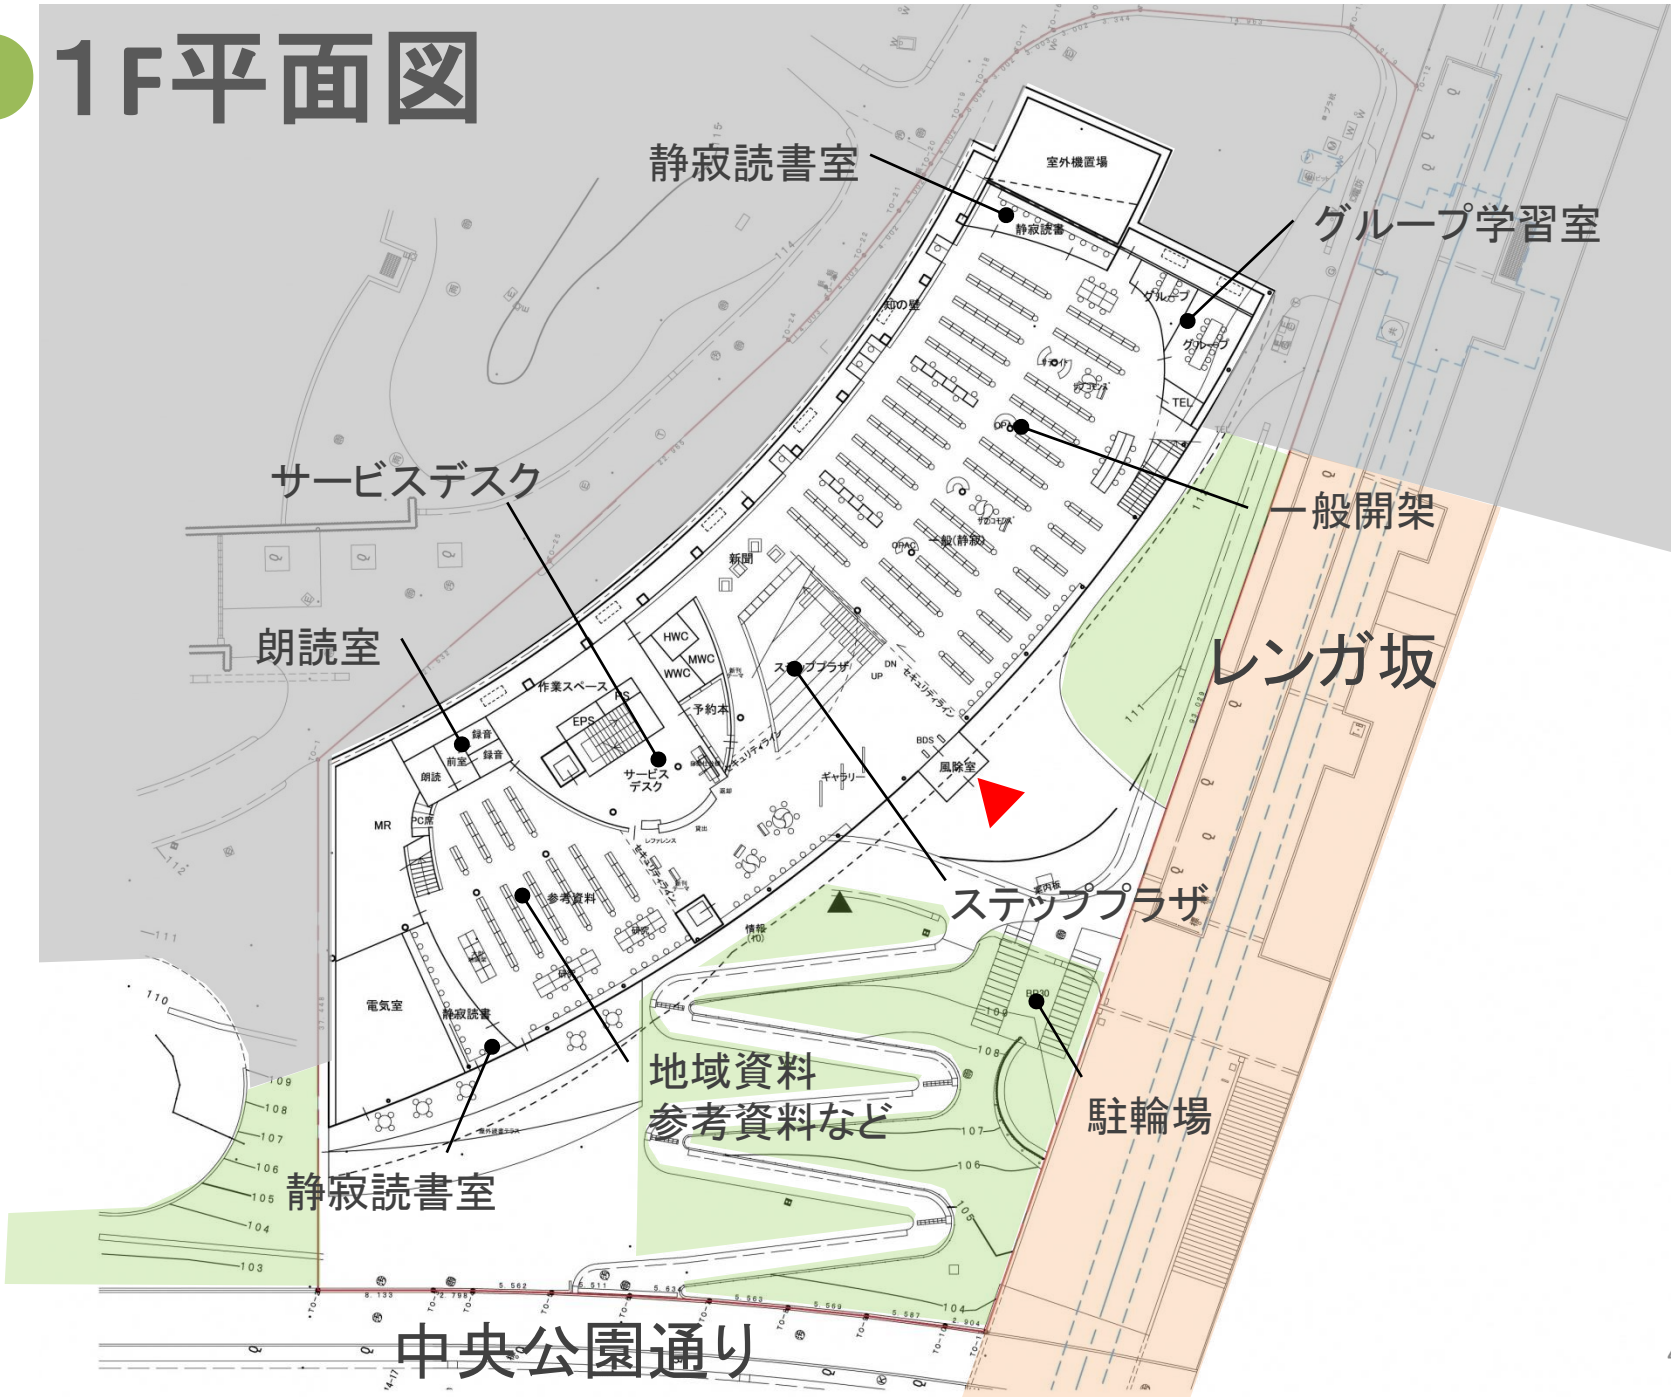

静寂読書室

室外機置場

グループ学習室

サービスデスク

朗読室

一般開架

レンガ坂

ステッププラザ


地域資料
参考資料など

駐輪場

静寂読書室

中央公園通り

MF平面図

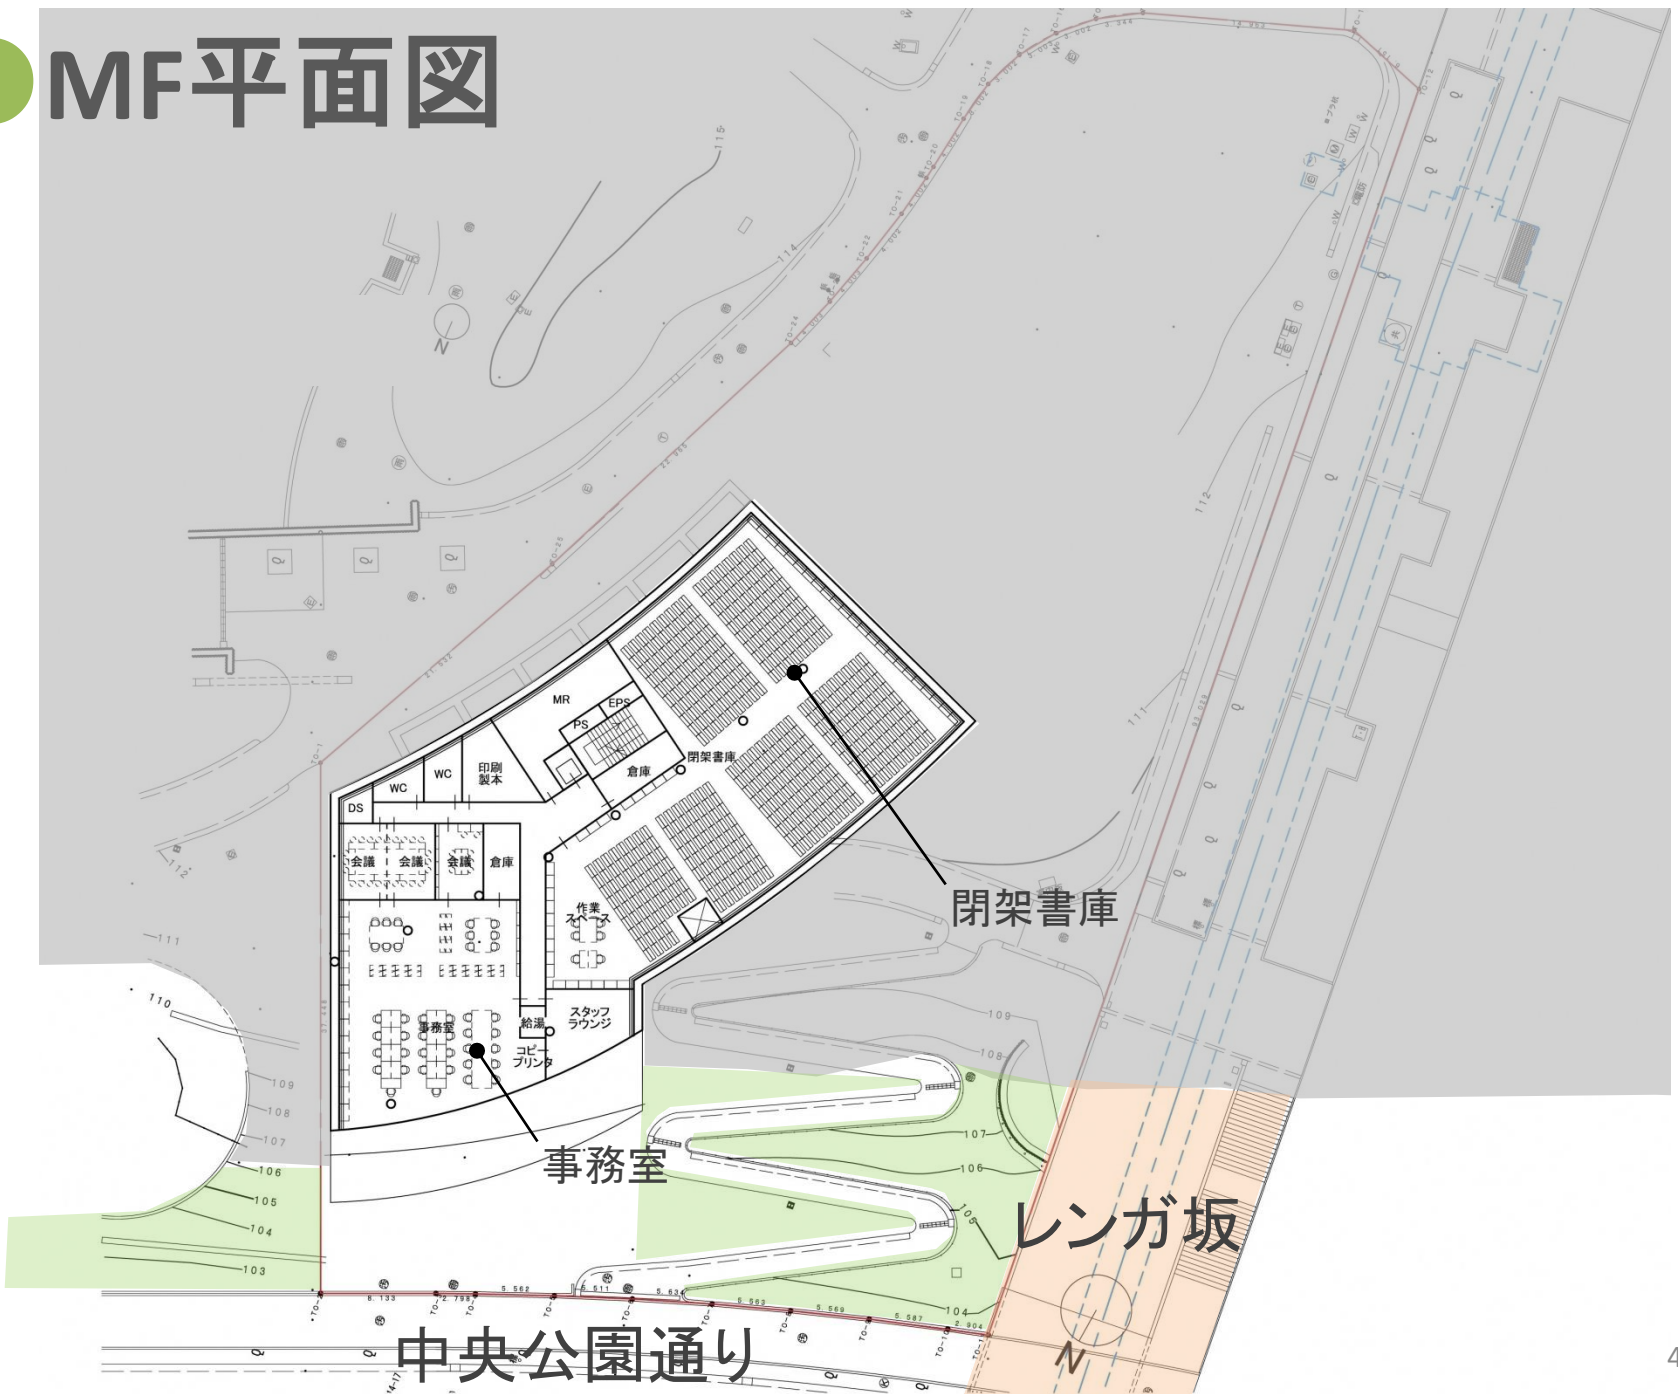




BF平面図



● 2Fセキュリティ計画

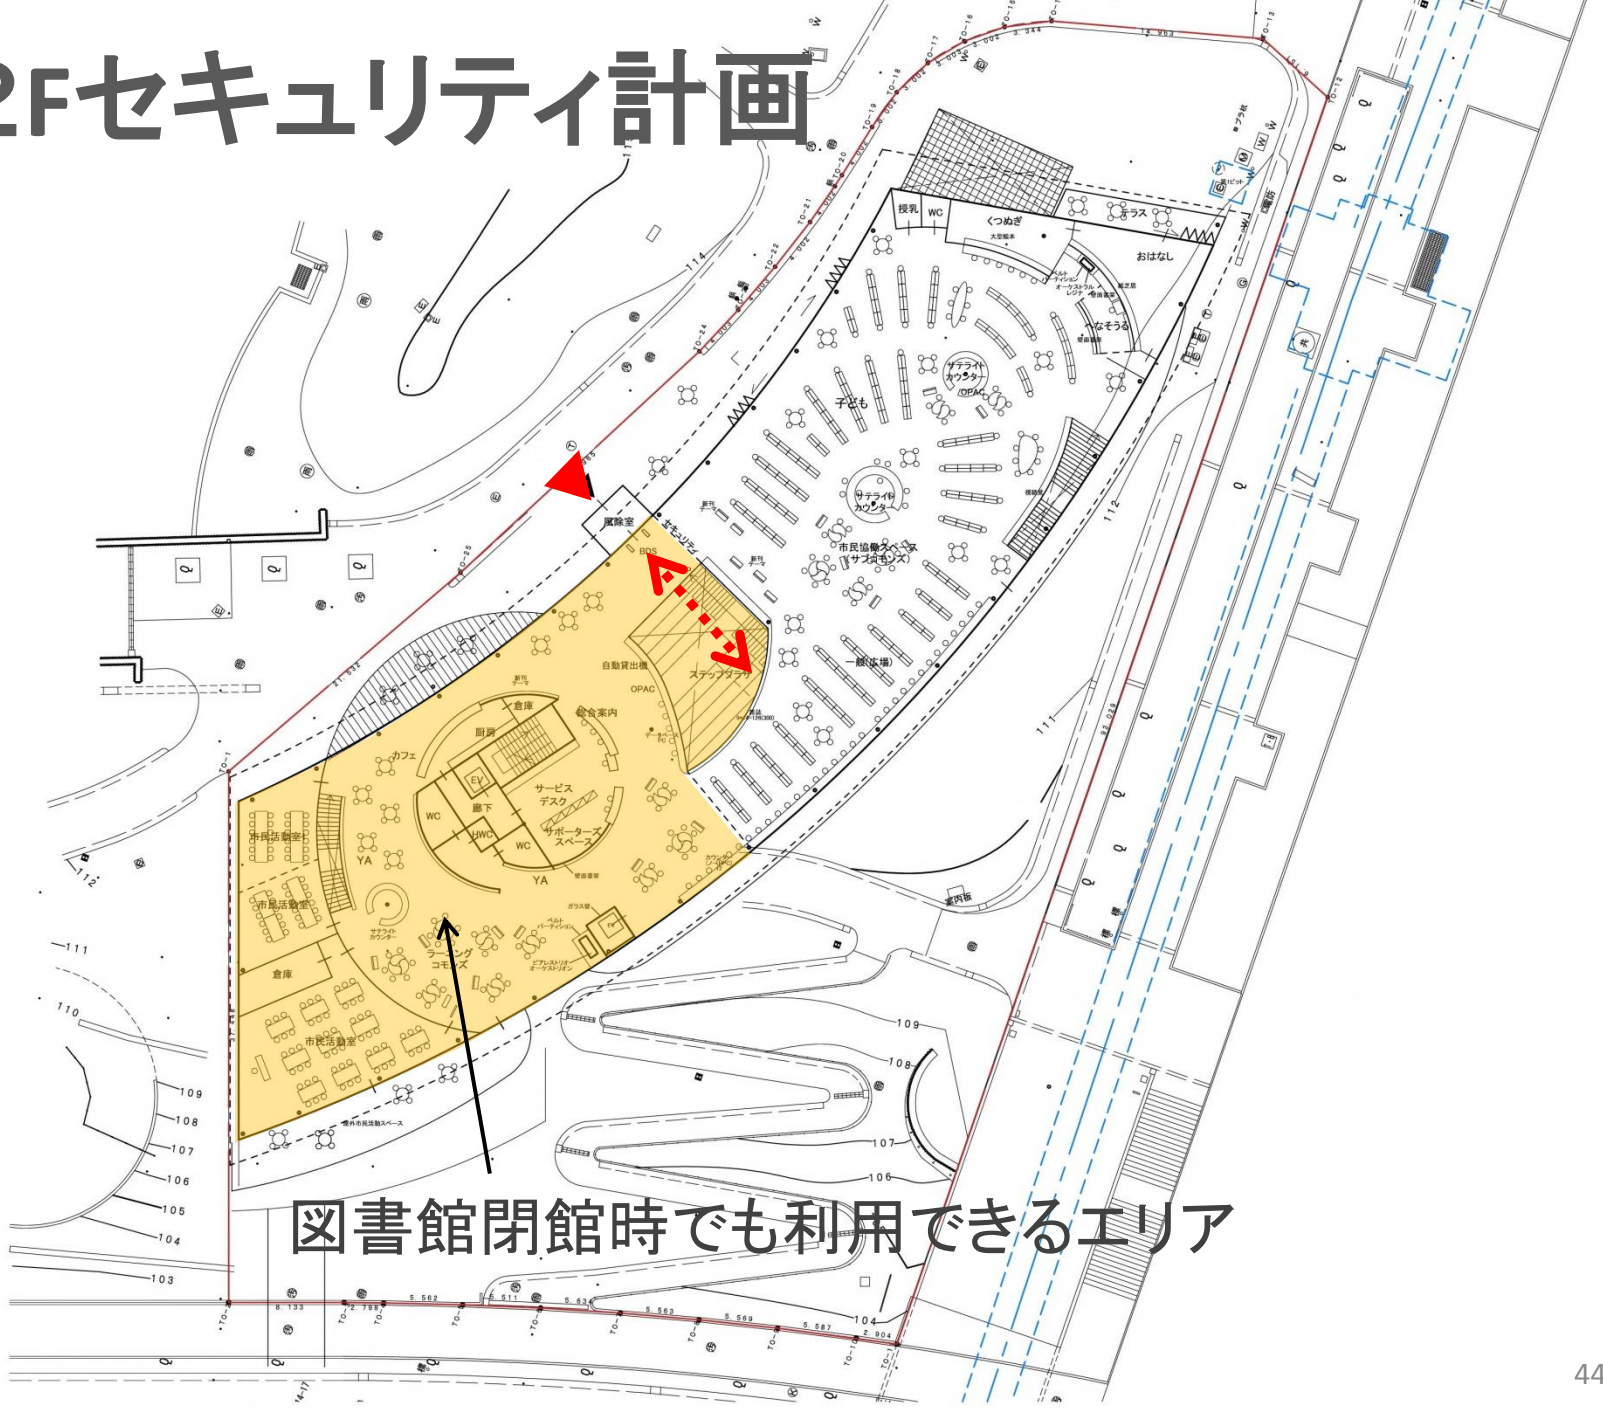

図書館閉館時でも利用できるエリア

● 1Fセキュリティ計画




図書館閉館時でも利用できるエリア

●レンガ坂から見た図書館



●公園から見た図書館

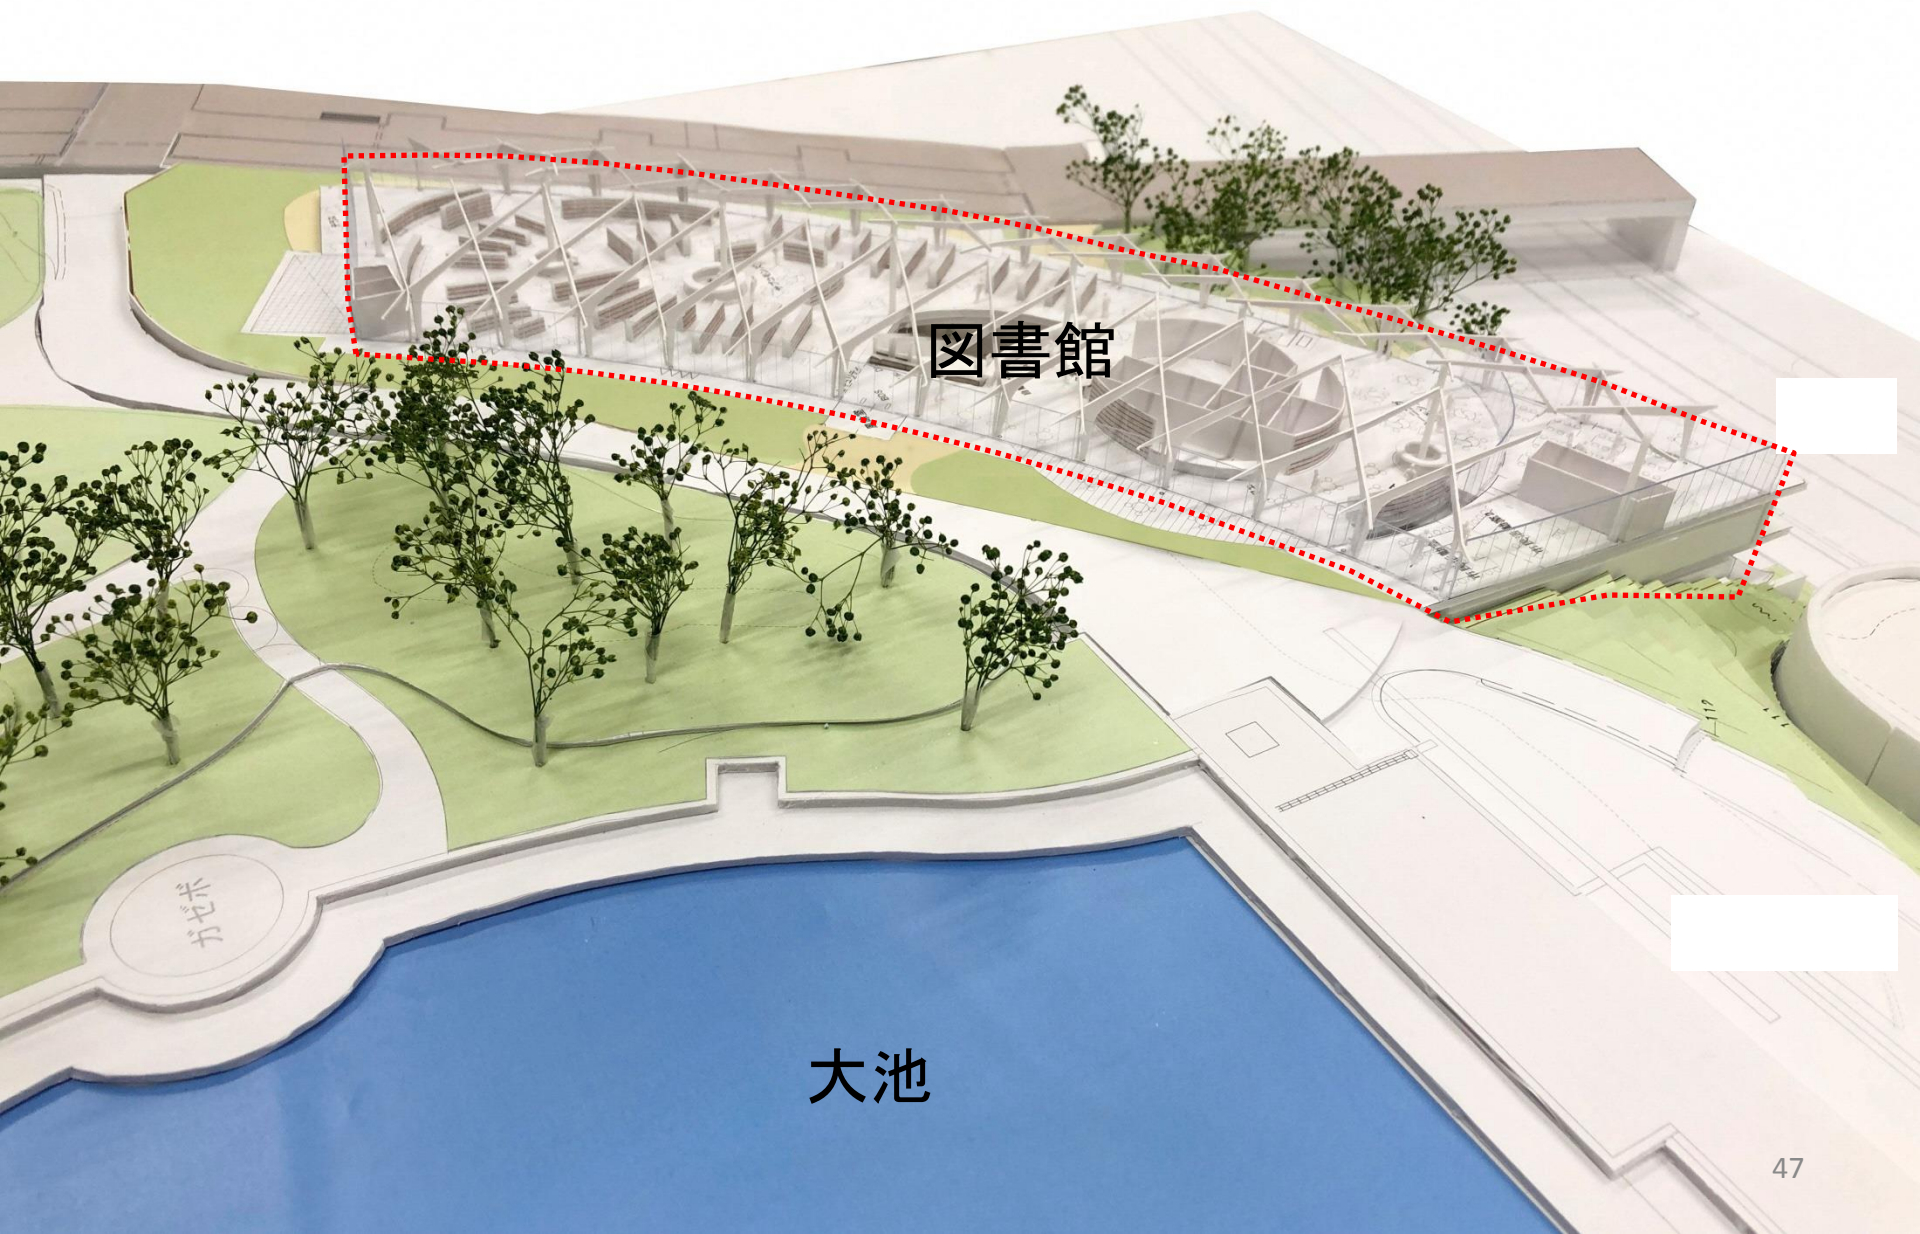

図書館


大池

● 図書館2F



●環境配慮について


様々な手法で、図書館で消費するエネルギーを減らし、
環境配慮にすぐれたZEB Ready建築を目指します

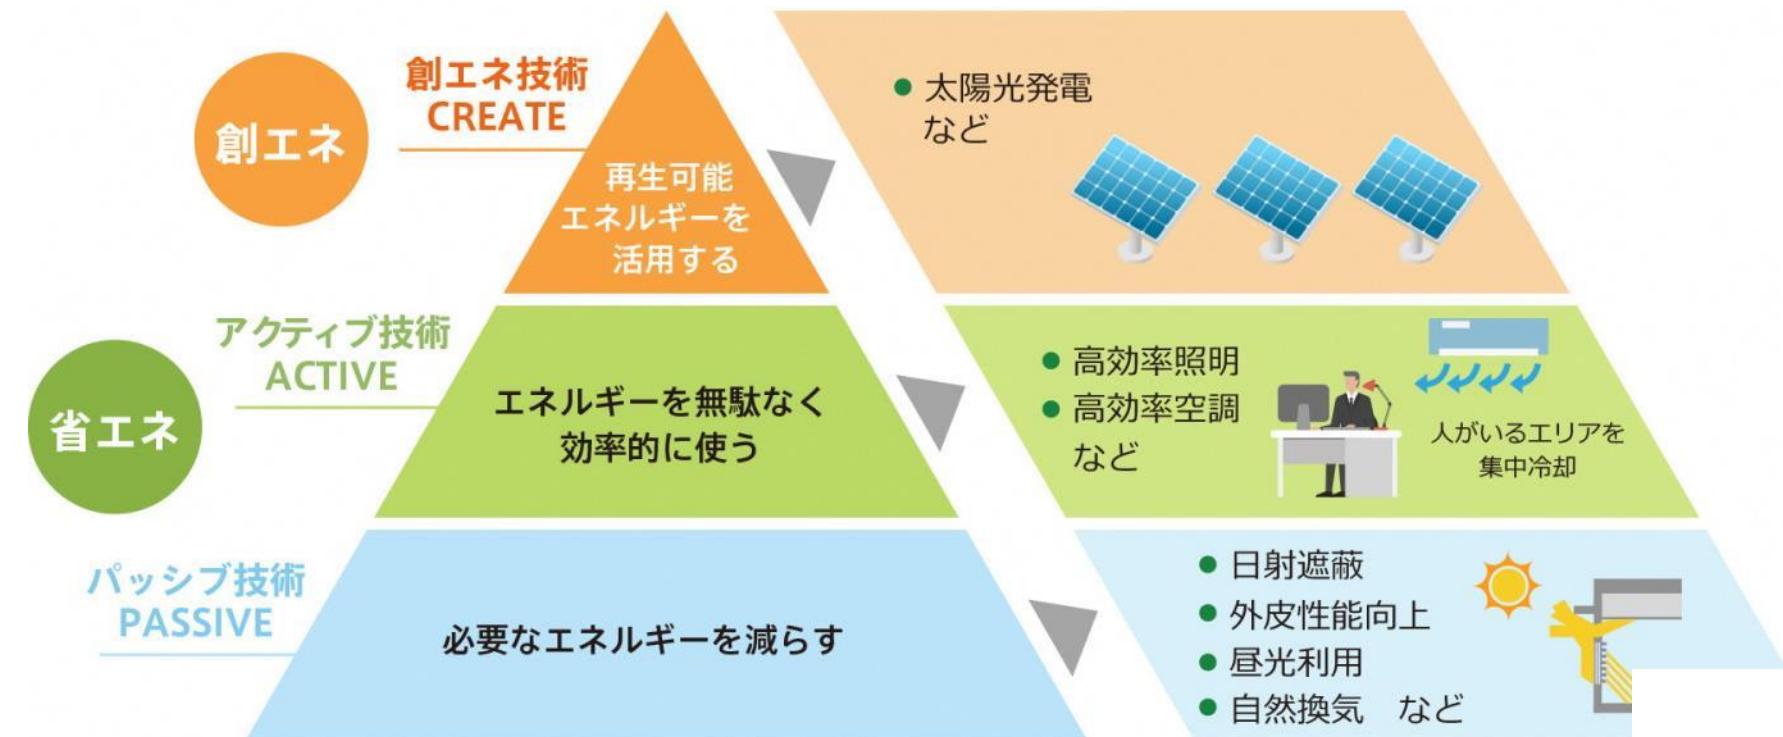

環境省「ZEB PORTAL」HPより

● 環境配慮について

例えば…

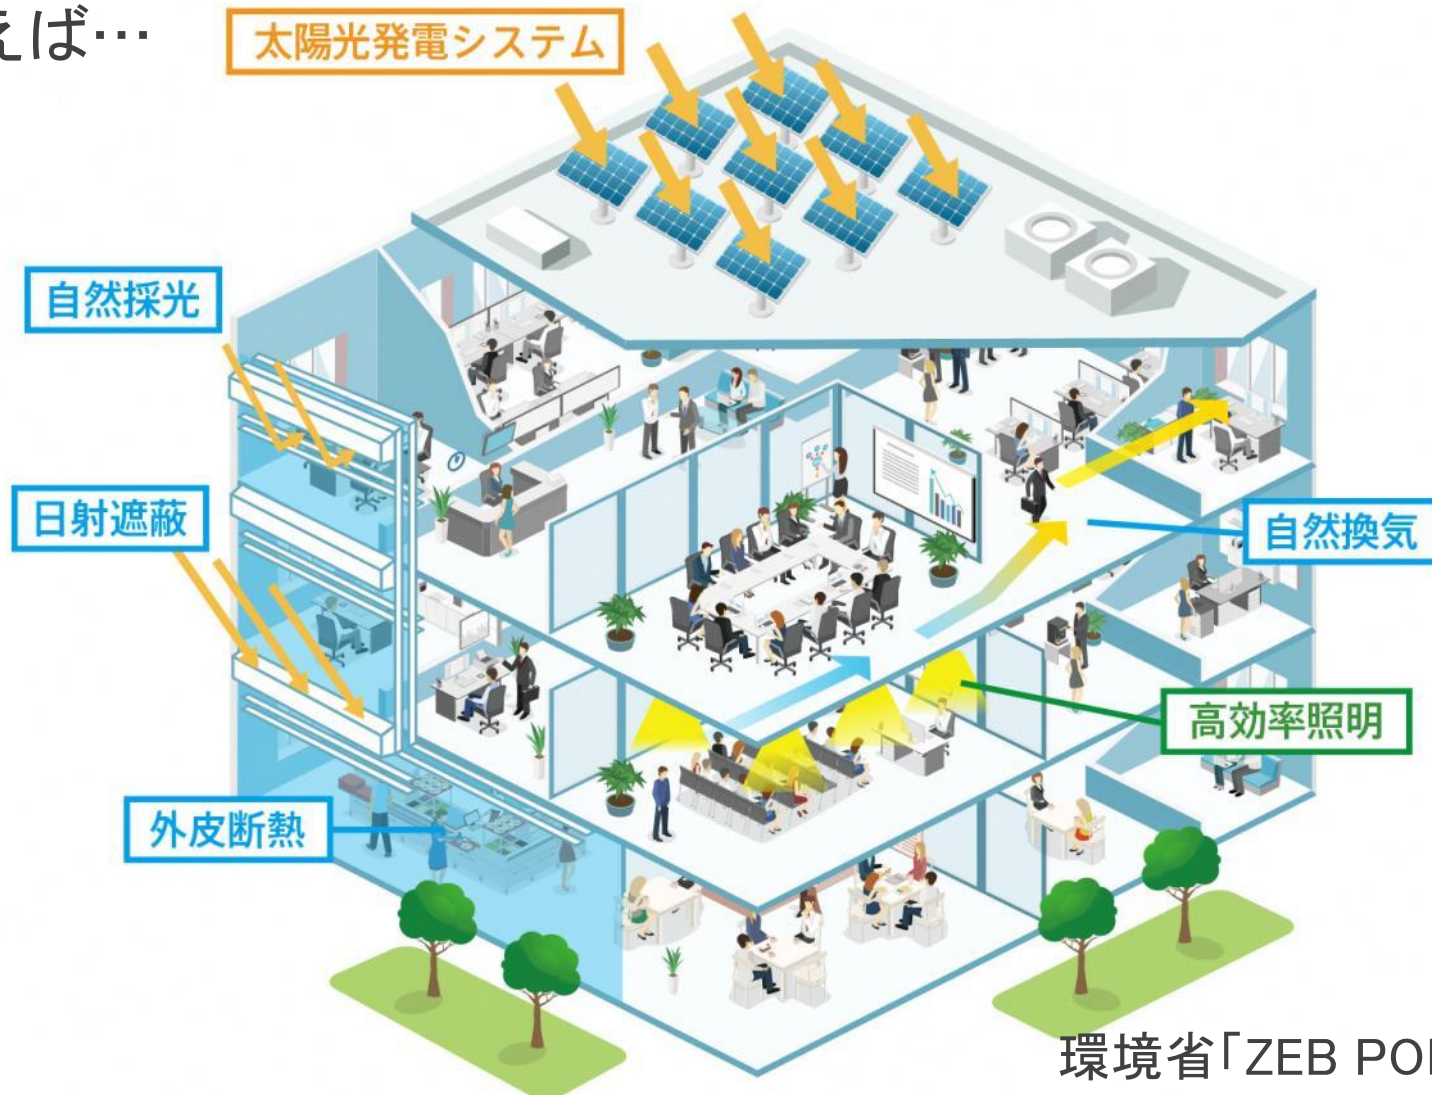

環境省「ZEB PORTAL」HPより