


資料5 敷地区分図【2021.01.22.修正版】

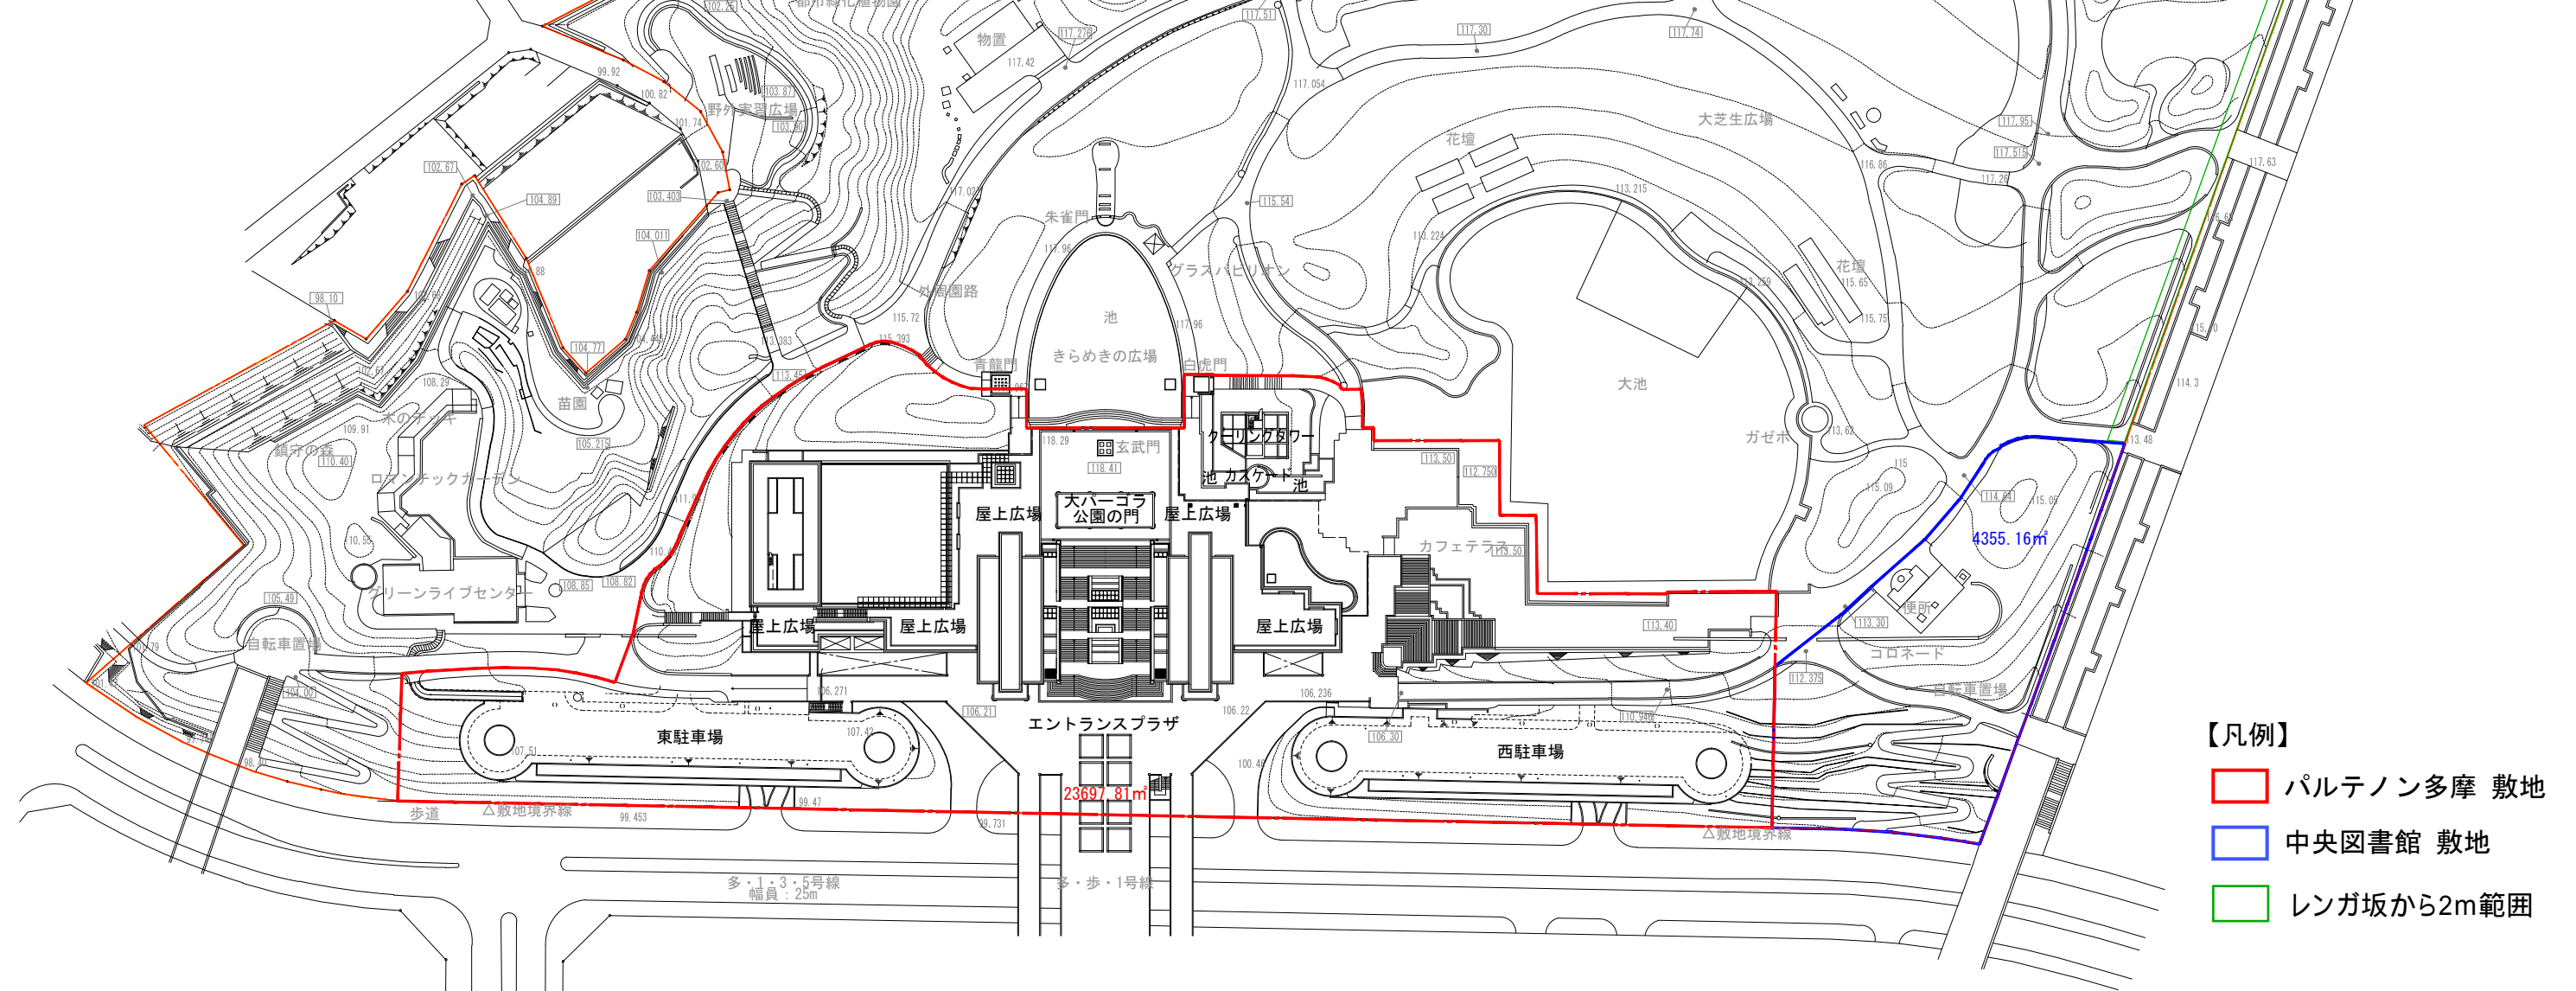

南側緑地平面図 (A1 1:1500)



- 【凡例】
- ▭ パルテノン多摩 敷地
 - ▭ 中央図書館 敷地
 - ▭ レンガ坂から2m範囲

※公募対象公園施設及び利便増進施設の整備可能範囲は、事業対象区域から、パルテノン多摩、中央図書館の建築敷地内、及びレンガ坂から2mの範囲内を除いた範囲とする。