



資料11 グリーンライブセンター改修概要資料

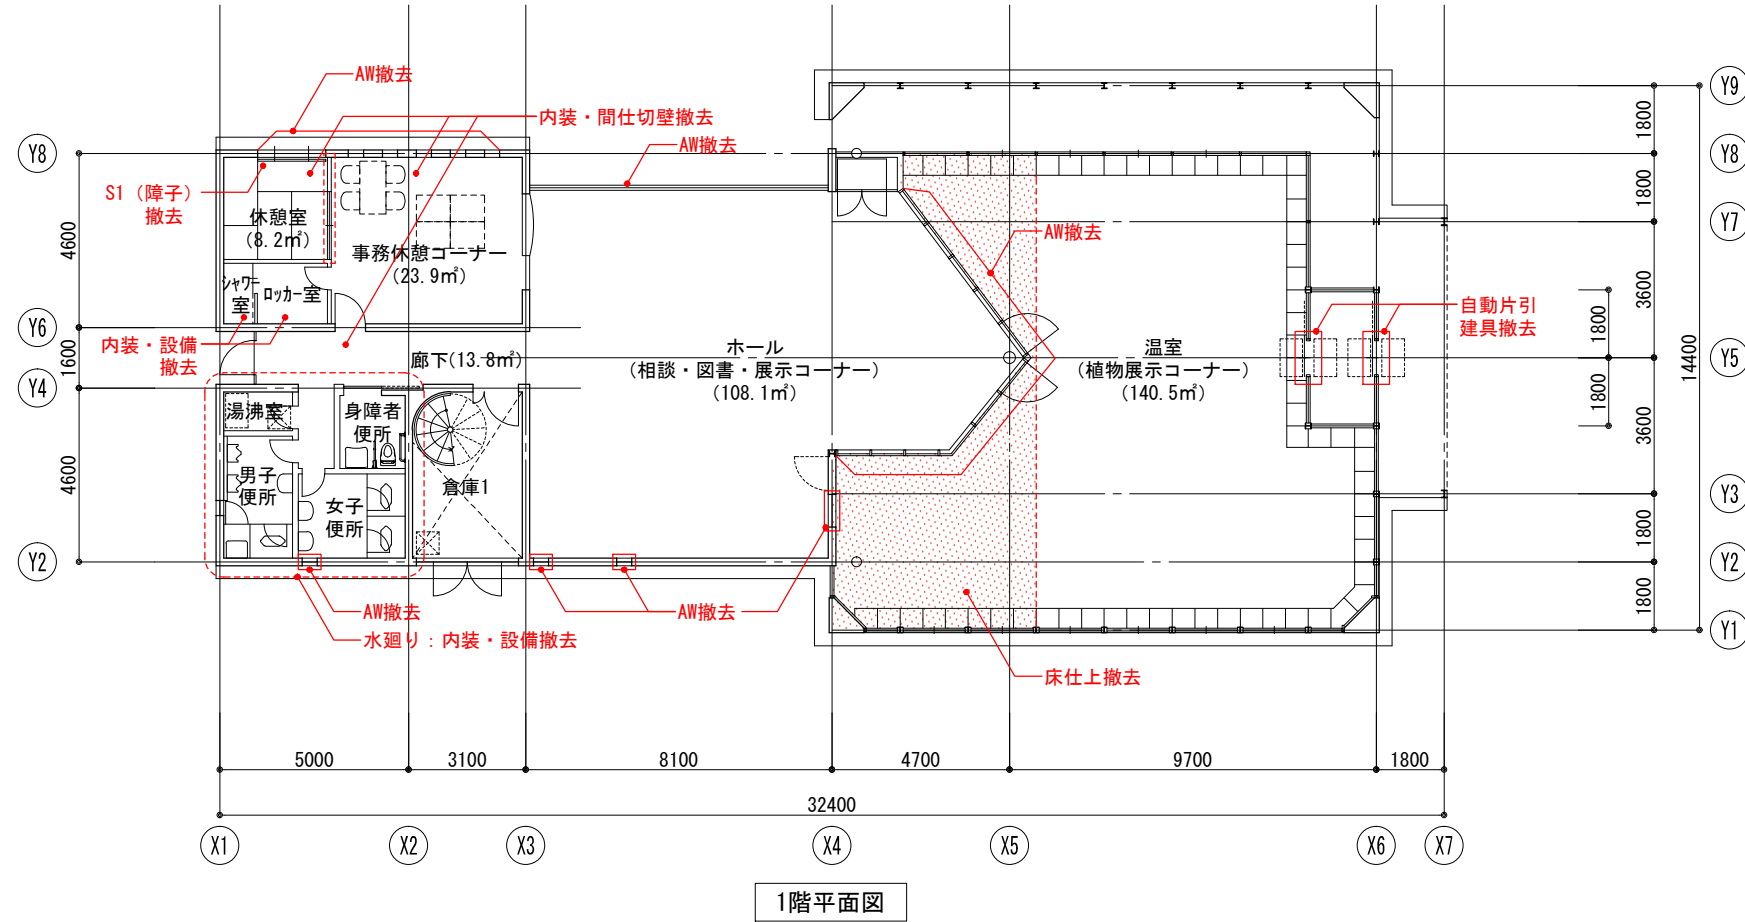

1階平面図

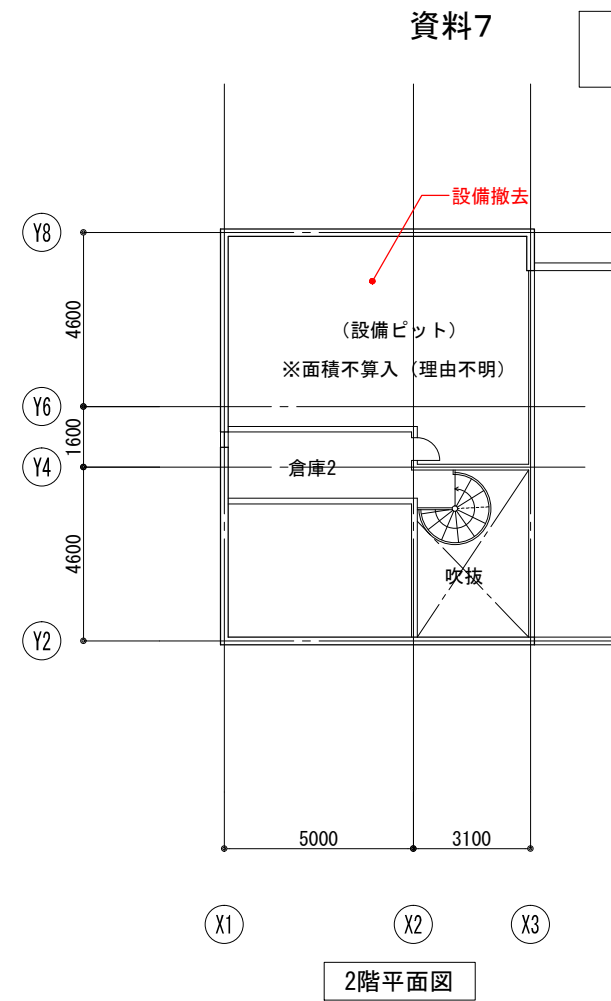

2階平面図


資料7

既存




概要	
所在地	多摩市落合二丁目35番地
建築面積	434.97 ㎡
延床面積	396.95 ㎡
構造規模	鉄筋コンクリート造 一部鉄骨造 地上 2階建
建物高さ	9.0m

※壁式構造の為RC壁撤去不可

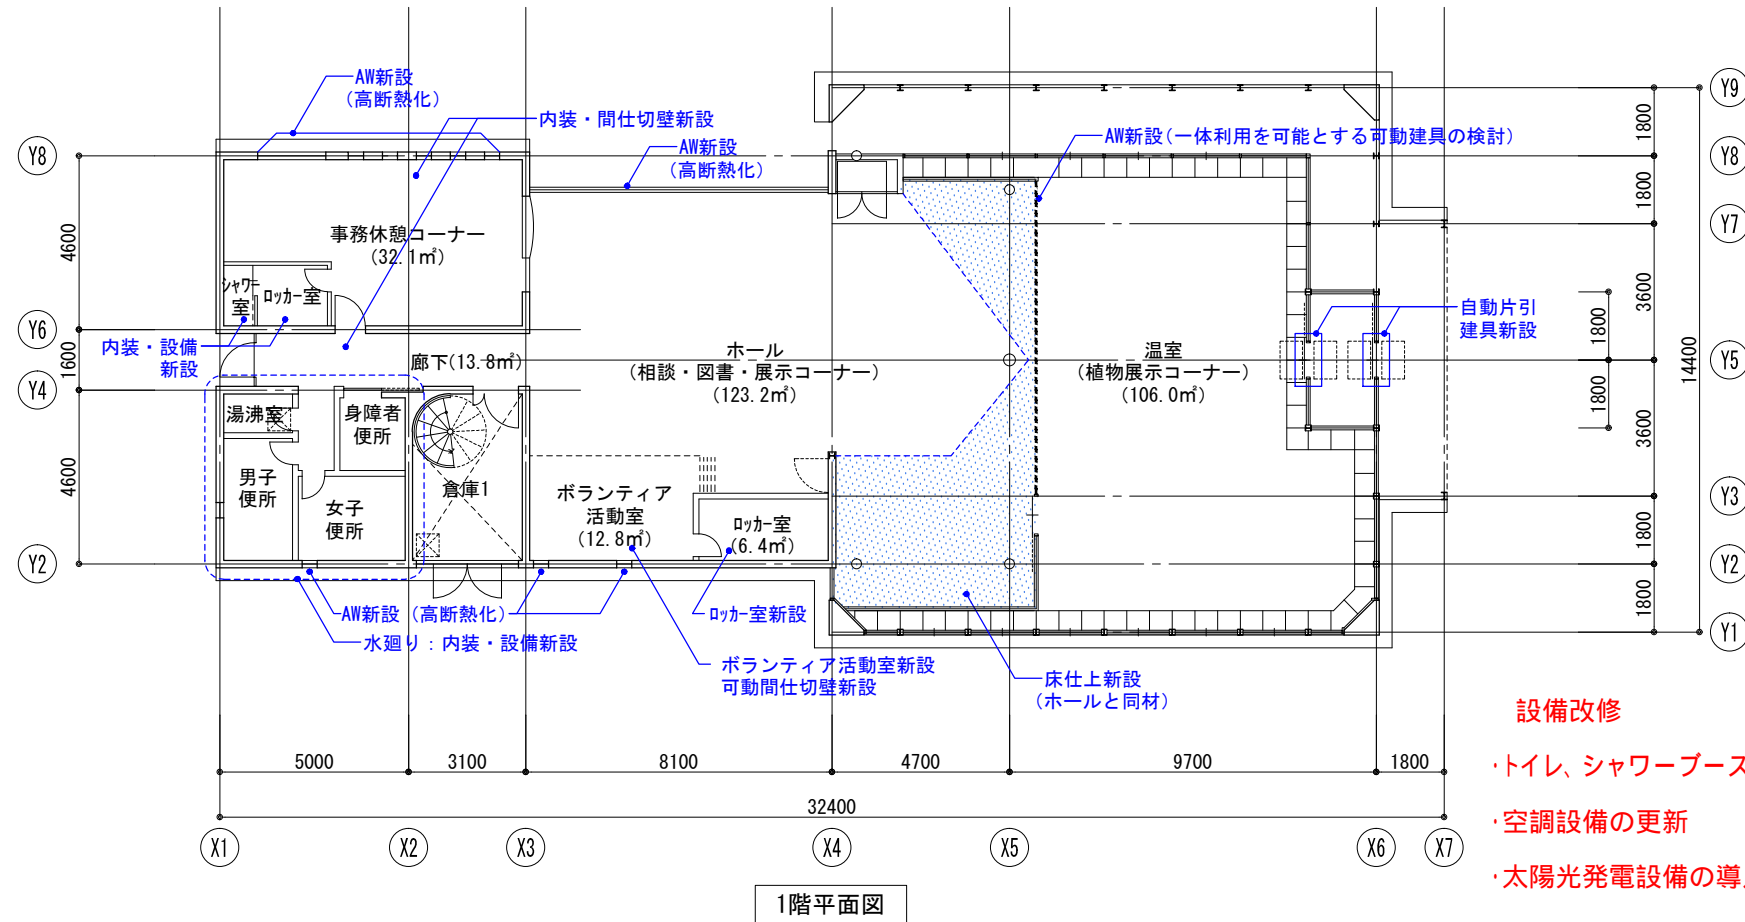


1階平面図

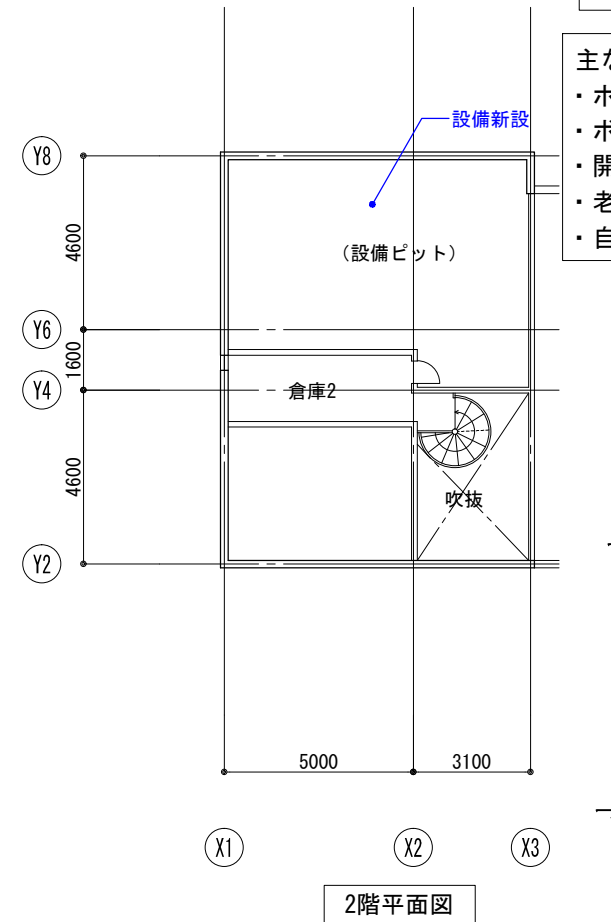

2階平面図

改修後

- 主な改修内容
- ・ホールと温室の一体利用化による有効活用
  - ・ボランティア活動室の新設による市民利用の促進
  - ・開口部の断熱性能の向上
  - ・老朽化設備の更新による省エネ化
  - ・自然エネルギーの有効活用の検討

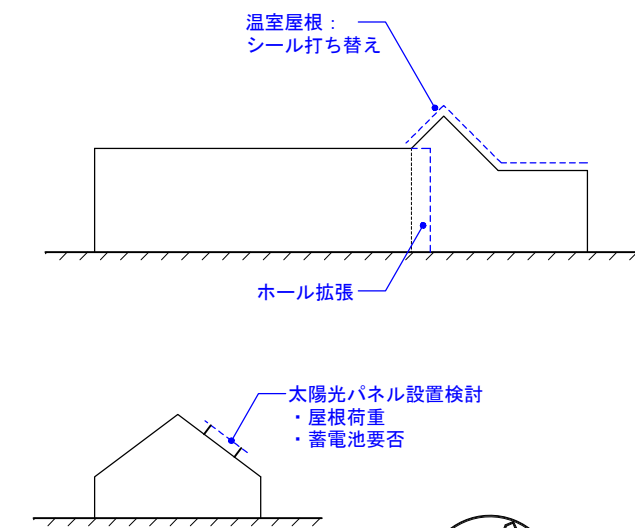

- 設備改修
- ・トイレ、シャワールーム等
  - ・空調設備の更新
  - ・太陽光発電設備の導入

