


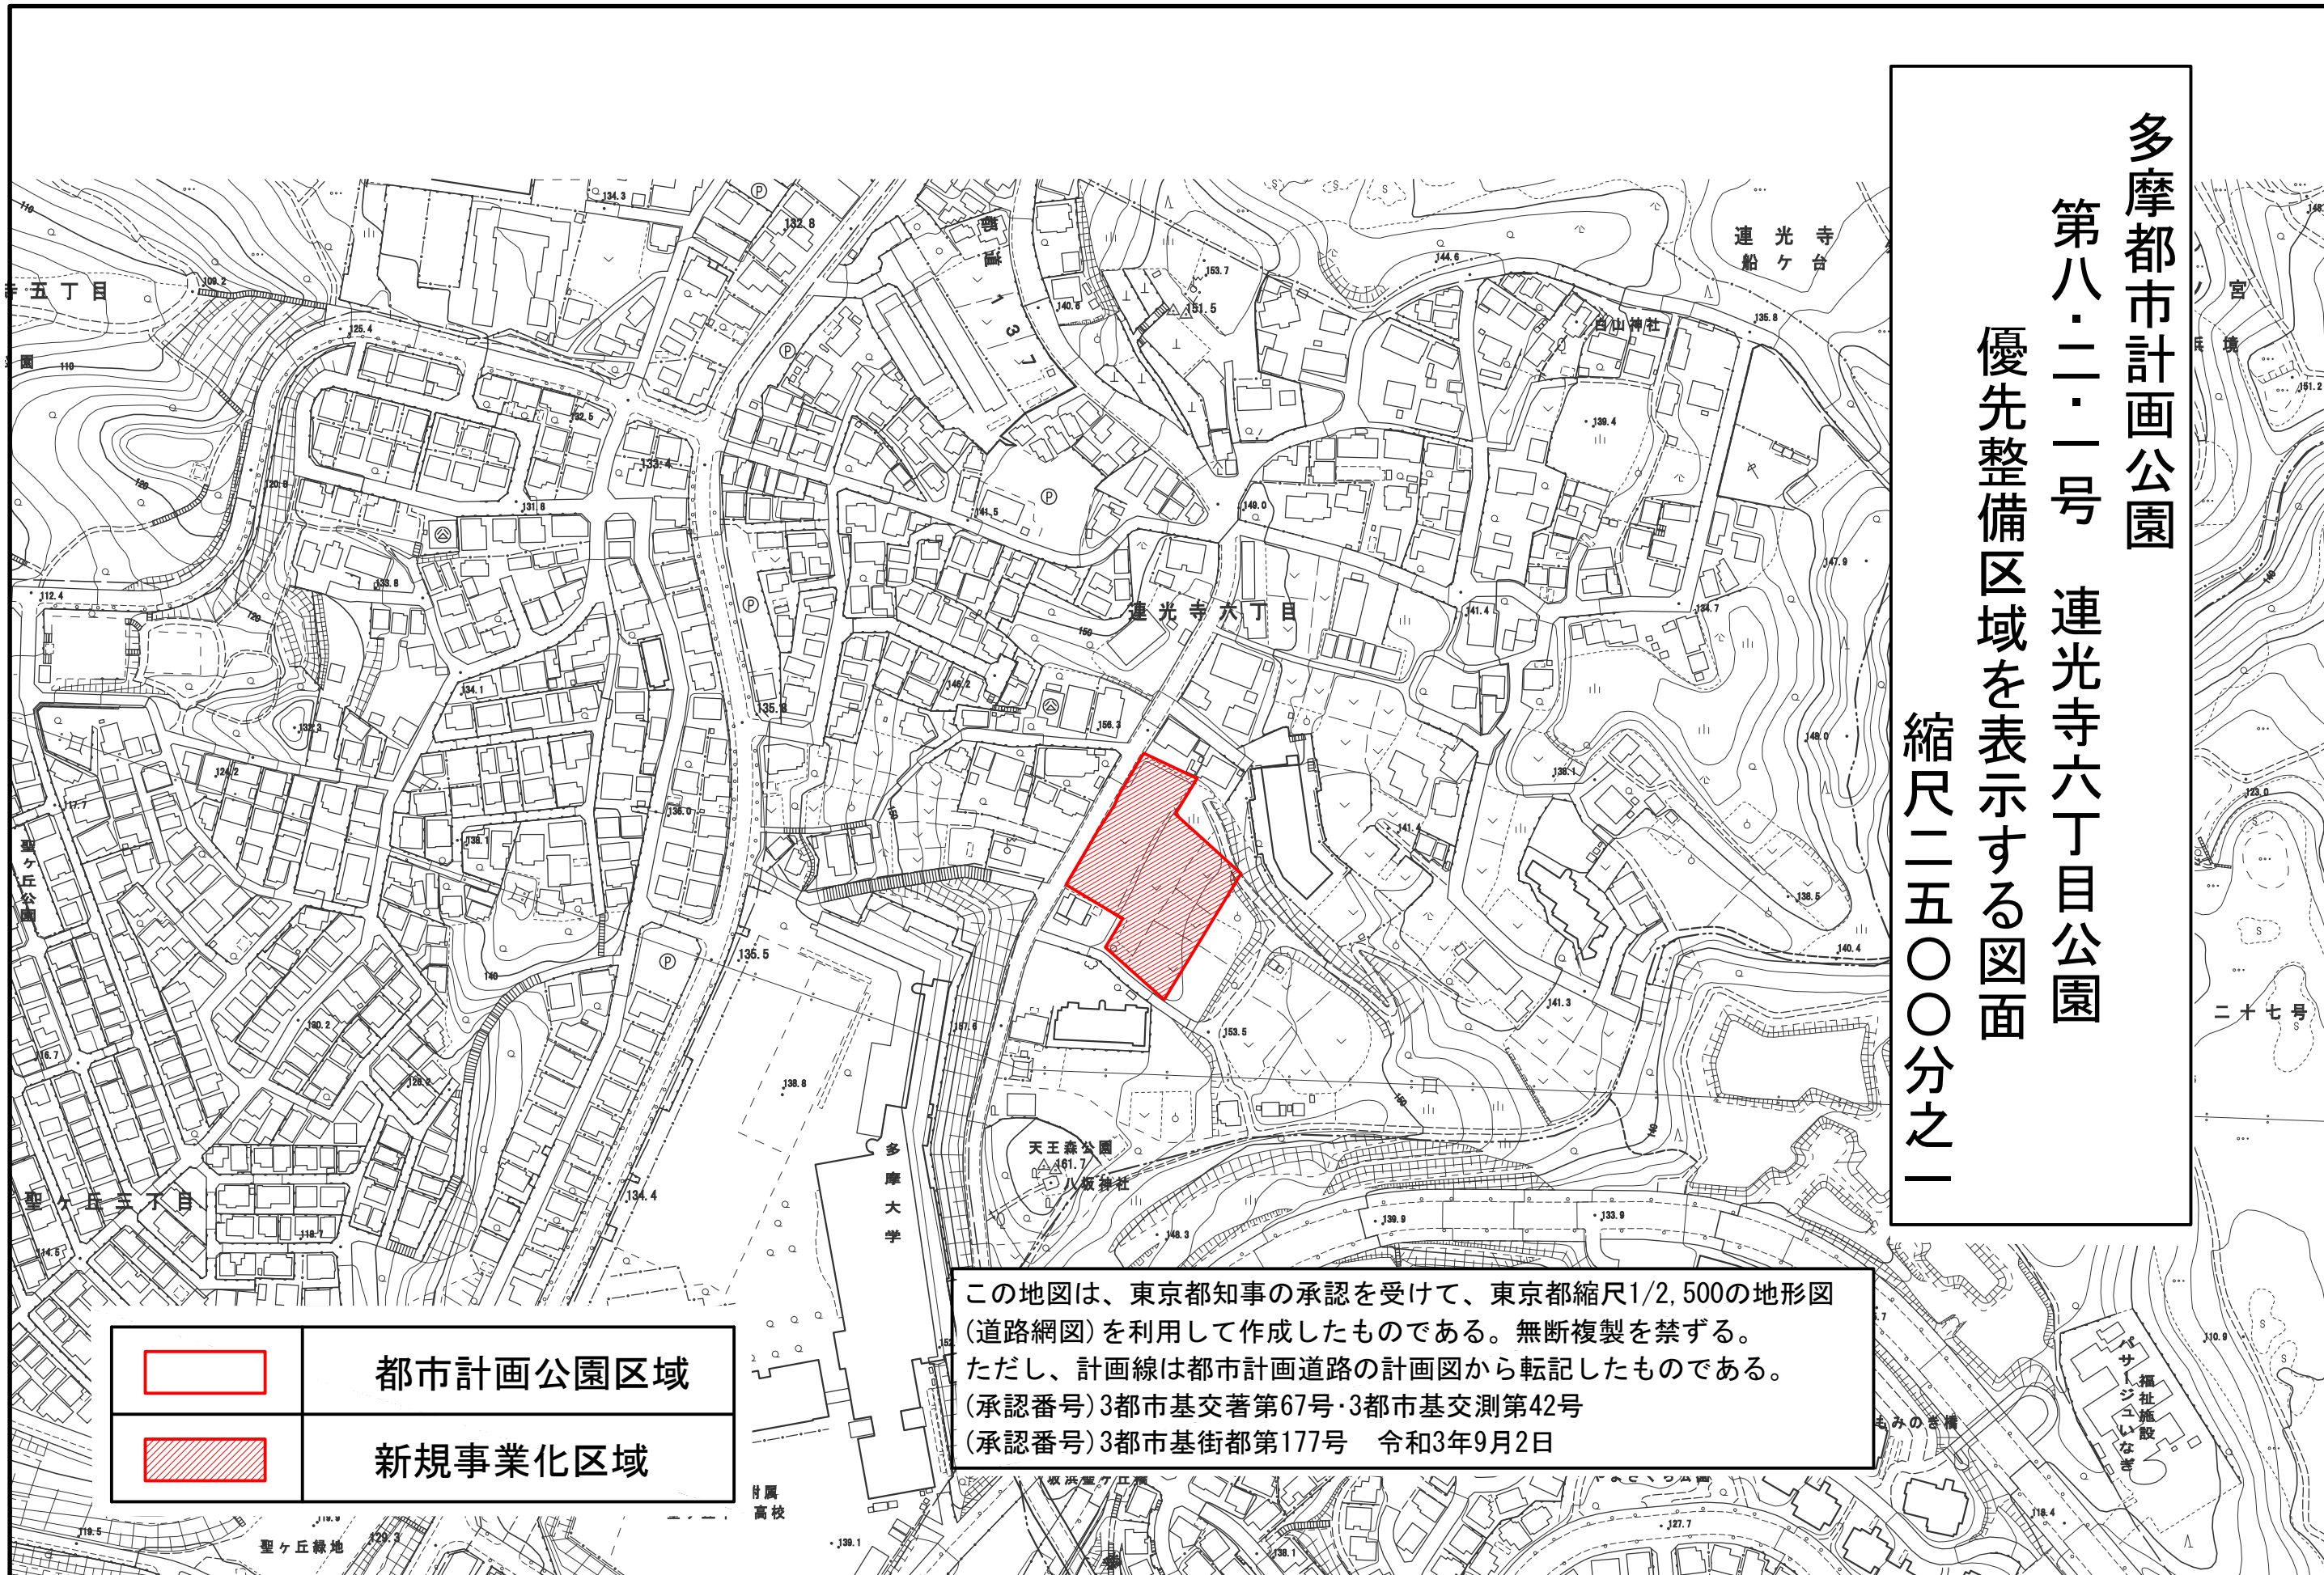

# 多摩都市計画公園

## 第八・二・一号 連光寺六丁目公園

優先整備区域を表示する図面

縮尺二五〇〇分之一



	都市計画公園区域
	新規事業化区域

この地図は、東京都知事の承認を受けて、東京都縮尺1/2,500の地形図(道路網図)を利用して作成したものである。無断複製を禁ずる。  
ただし、計画線は都市計画道路の計画図から転記したものである。  
(承認番号)3都市基交著第67号・3都市基交測第42号  
(承認番号)3都市基街都第177号 令和3年9月2日