


多摩都市計画 高度利用地区 (多摩市決定) 計画図 (1)

S = 1 : 2,500

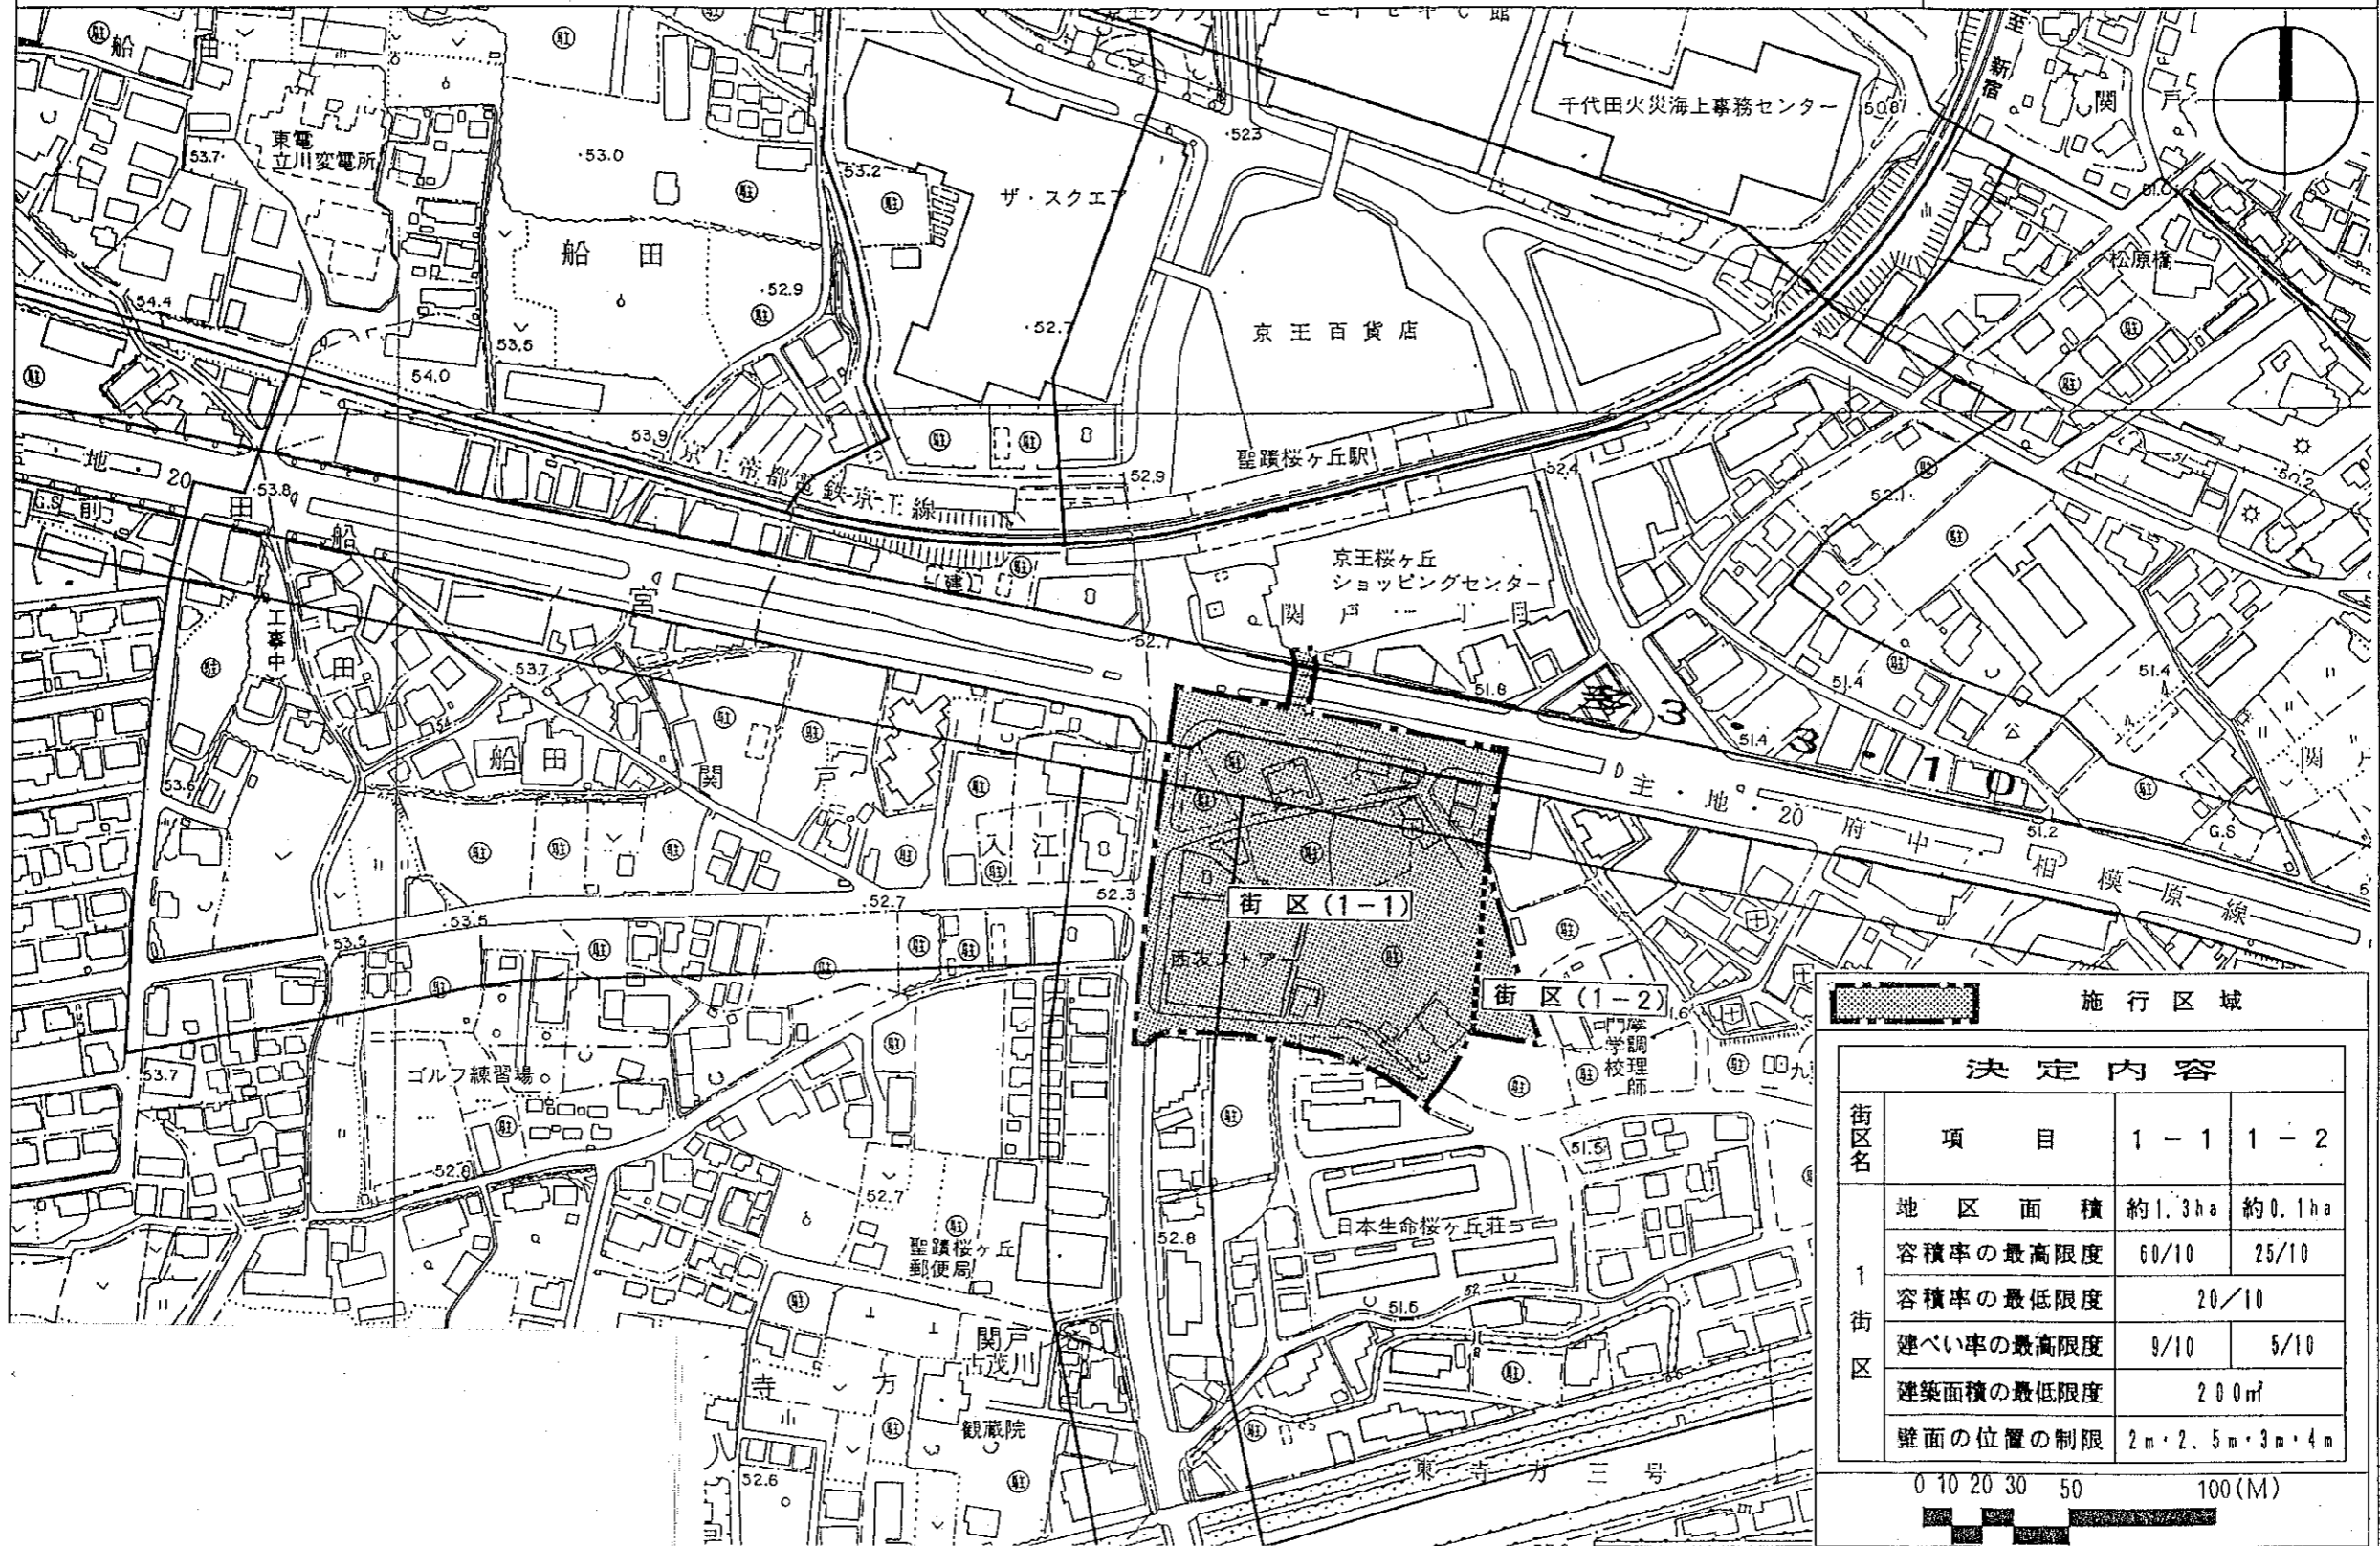

決定内容			
街区名	項目	1-1	1-2
1 街区	地区面積	約1.3ha	約0.1ha
	容積率の最高限度	60/10	25/10
	容積率の最低限度	20/10	
	建ぺい率の最高限度	9/10	5/10
	建築面積の最低限度	200㎡	
	壁面の位置の制限	2m・2.5m・3m・4m	

0 10 20 30 50 100(M)

多摩都市計画 高度利用地区 (多摩市決定)

計画図 (2)

S = 1 : 2,500

壁面の位置の制限

