
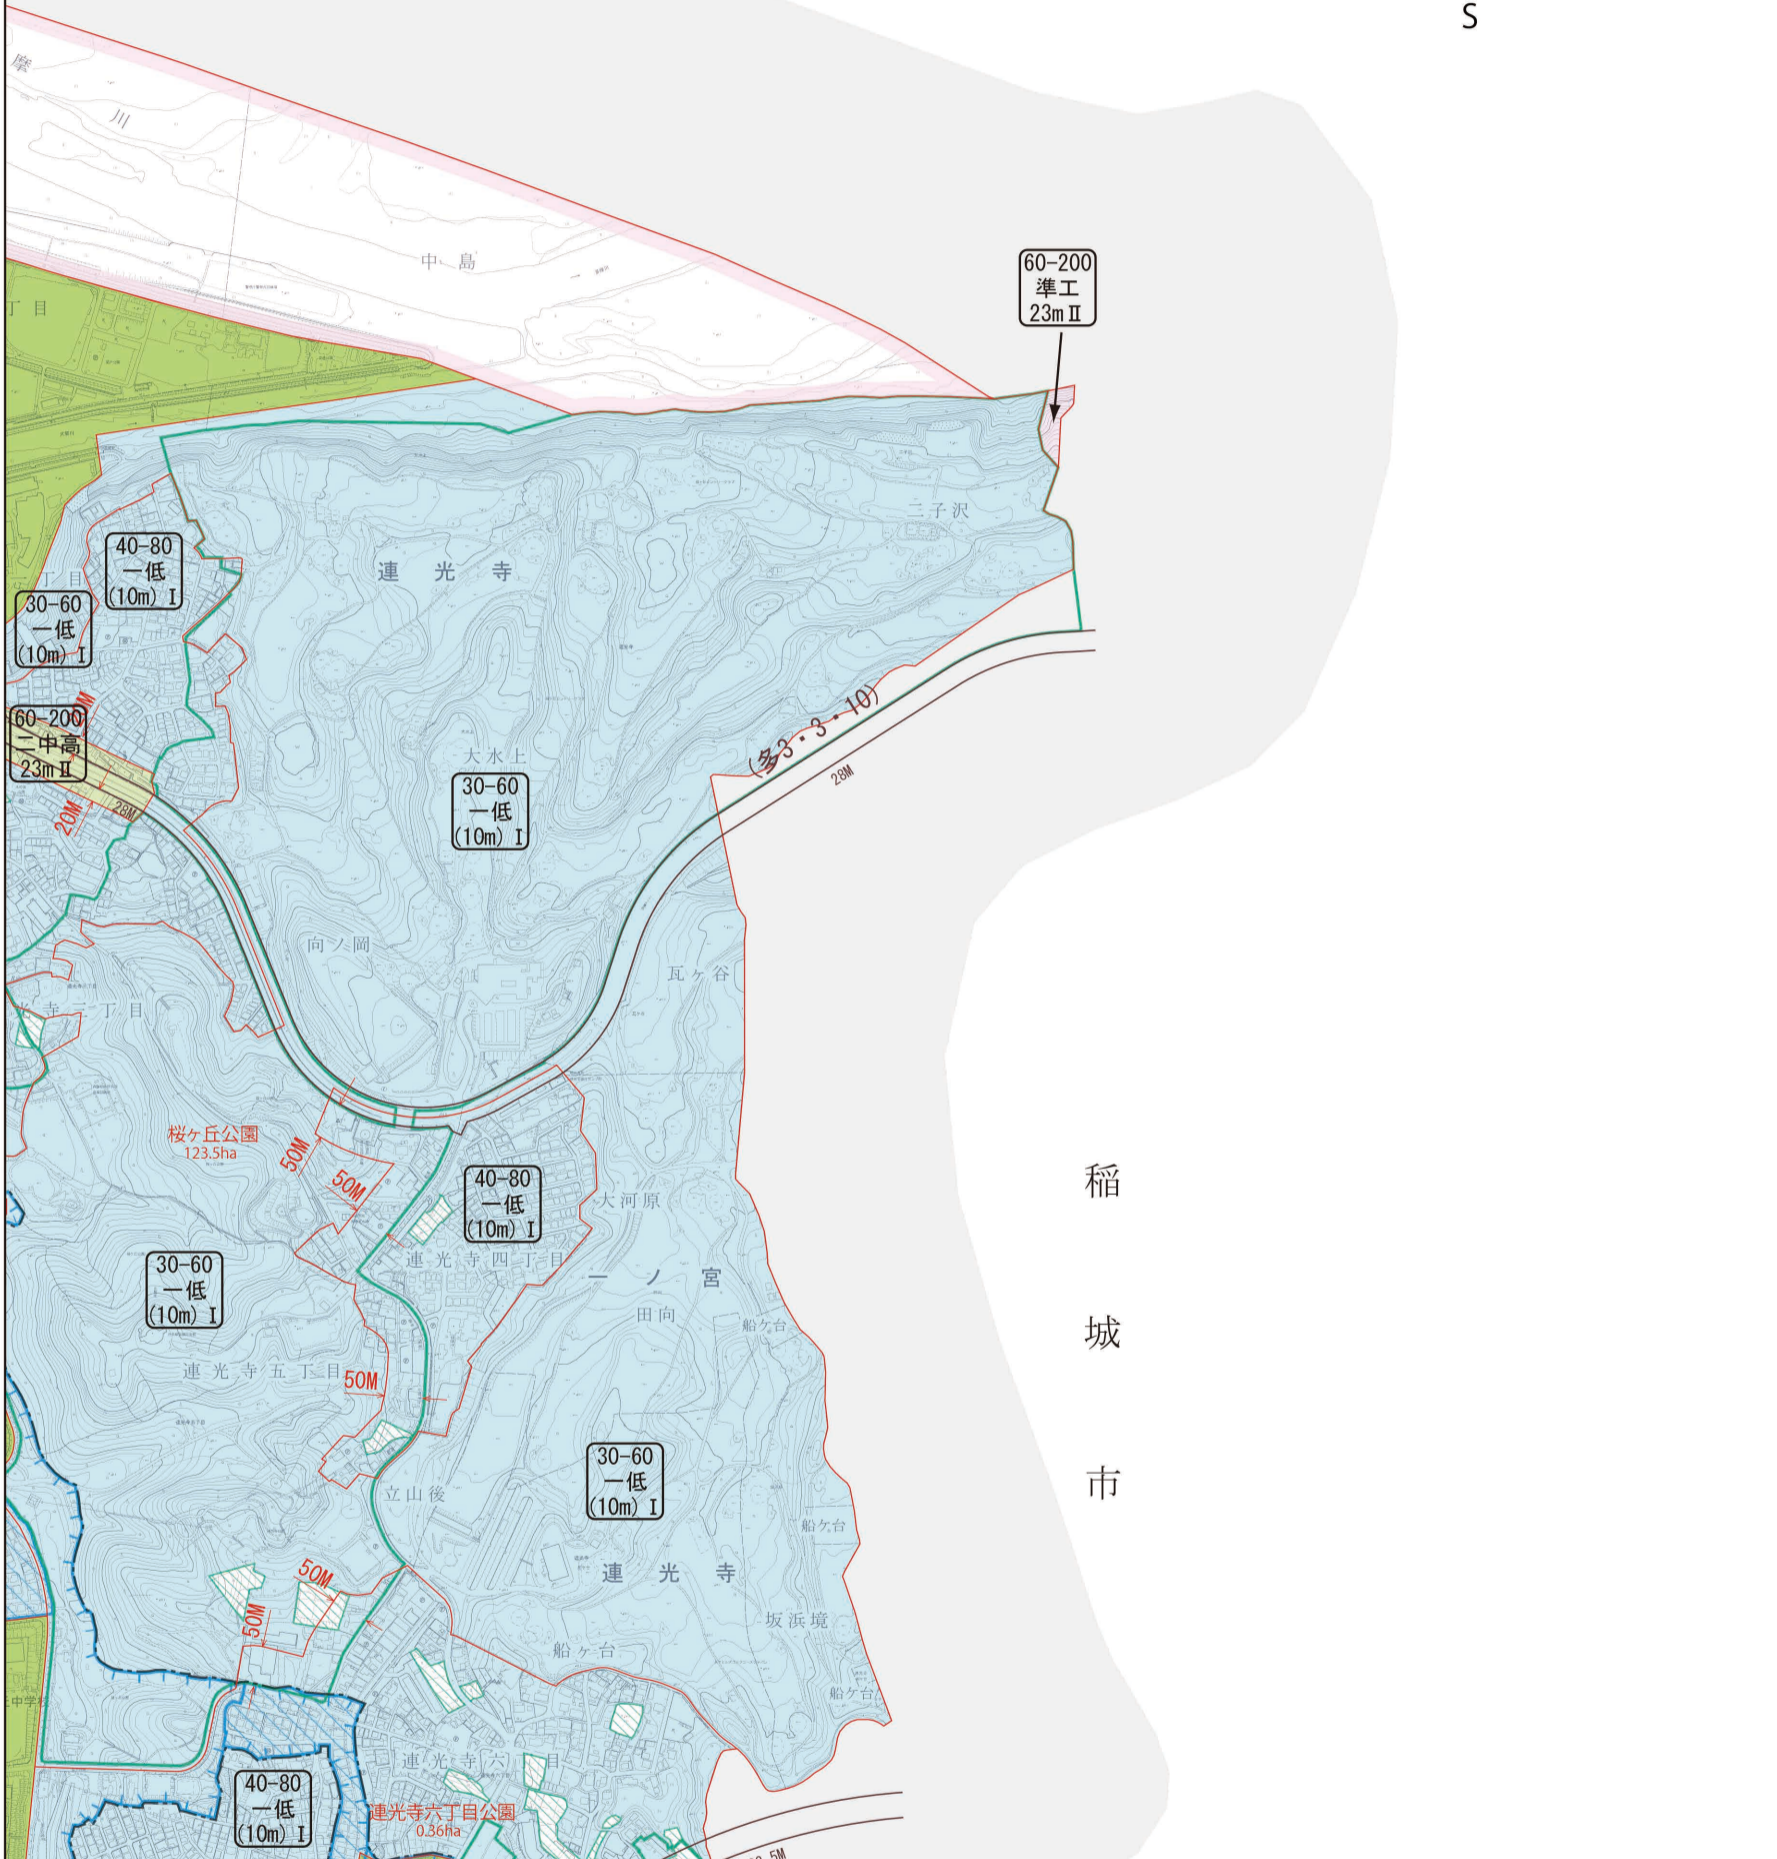


府中市


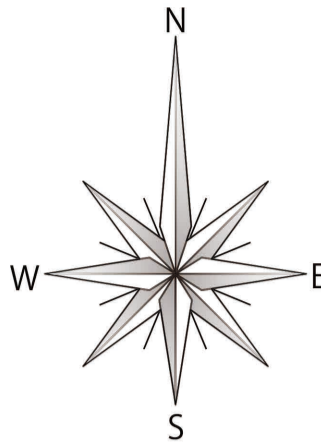


稲城市

凡例 1

Table with columns for zoning type, building height, and fire hazard level. It lists various zoning categories such as '第一種低層住宅専用地域' and '商業地域'.

凡例 2: Legend for boundary lines and other symbols. It includes symbols for '用途地域等境界線', '都市計画道路', and '建築協定'.

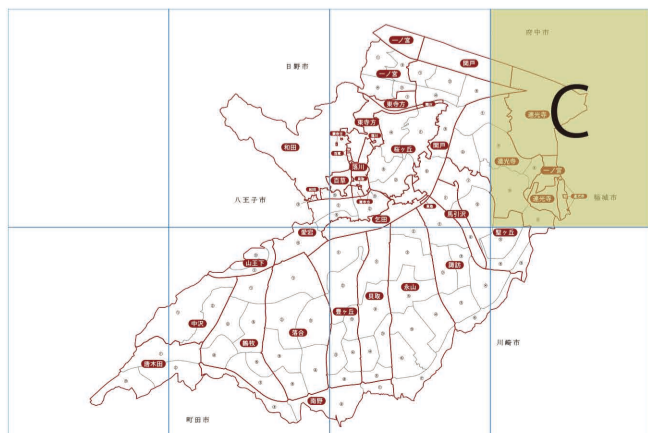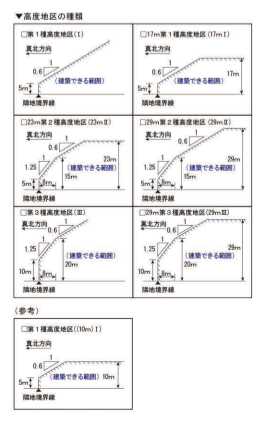

第一種低層住宅専用地域は、用途地域で10mの絶対高さ制限が指定されています。