
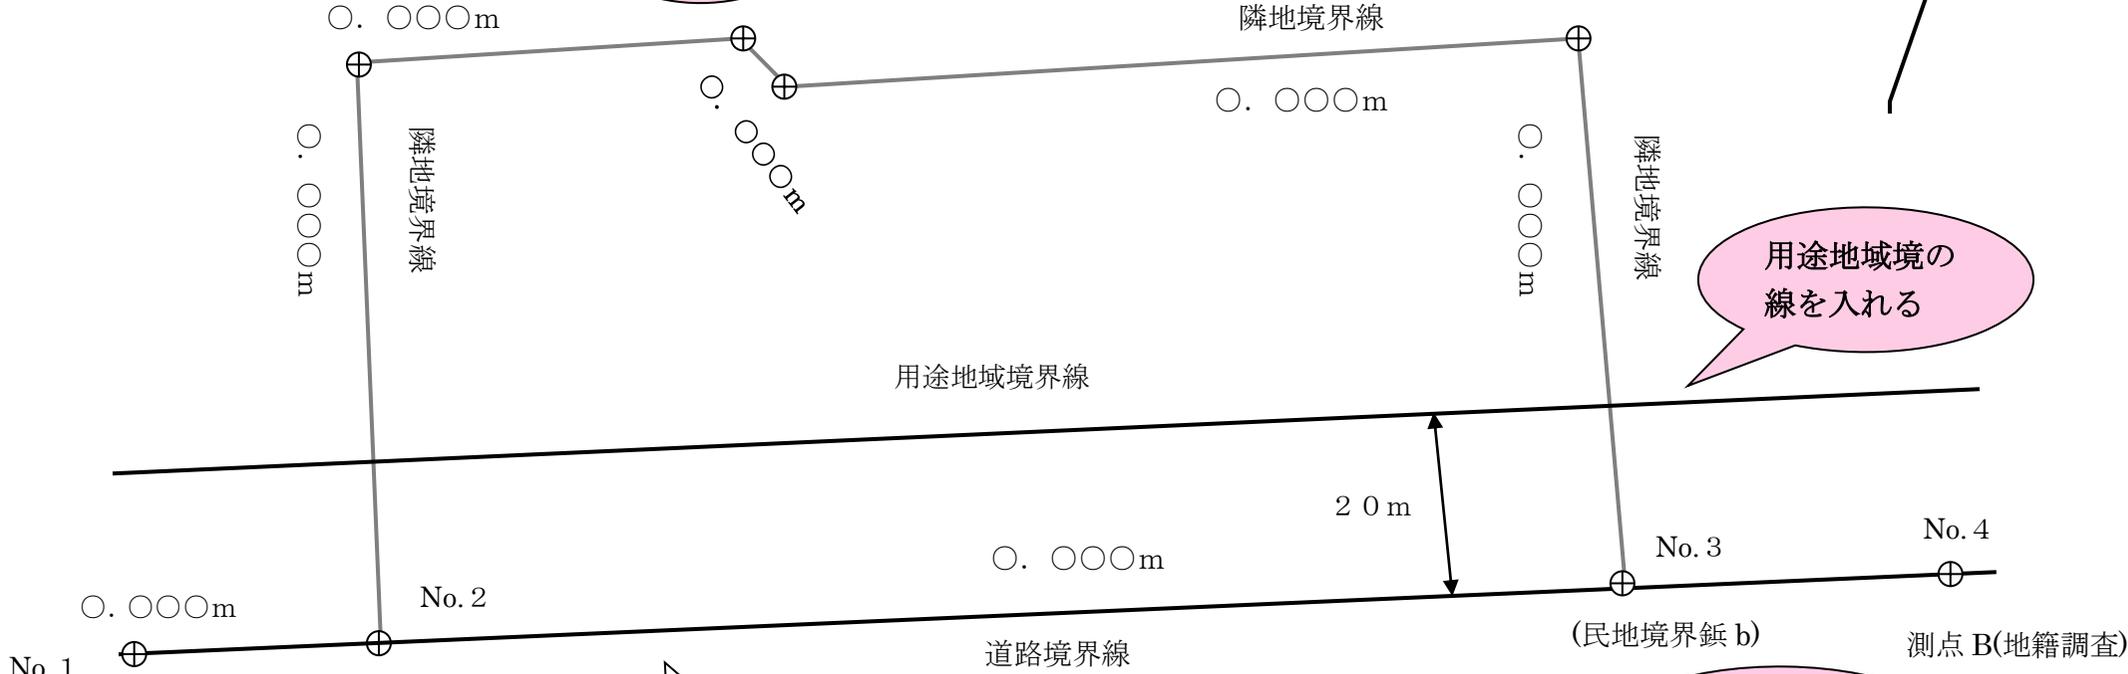


実測図 (例)

基準となる道路境界線等と対応していることが確認できる根拠を示す

点番	X座標	Y座標	備考
No. 1	△△△	□□□	測点 A(地籍調査)
No. 2	△△△	□□□	民地境界鉾 a
No. 3	△△△	□□□	民地境界鉾 b
No. 4	△△△	□□□	測点 B(地籍調査)

方位を入れる

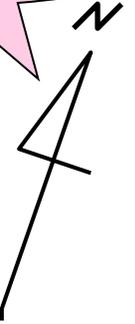

用途地域境の線を入れる

多摩都市計画道路〇・〇・〇号
市道〇-〇号線

基準となる道路の路線名等を記入

※用途地域等の境界の基準となる道路境界線等を入れる。
※地籍測量図や道路台帳図等作図上の根拠となる図面や資料を添付。

縮尺を入れる

図面名称	土地現況図
所在地	多摩市関戸〇丁目〇-〇
縮尺	1/200
作成者	〇〇〇測量事務所