


# 南多摩尾根幹線整備方針【位置図】

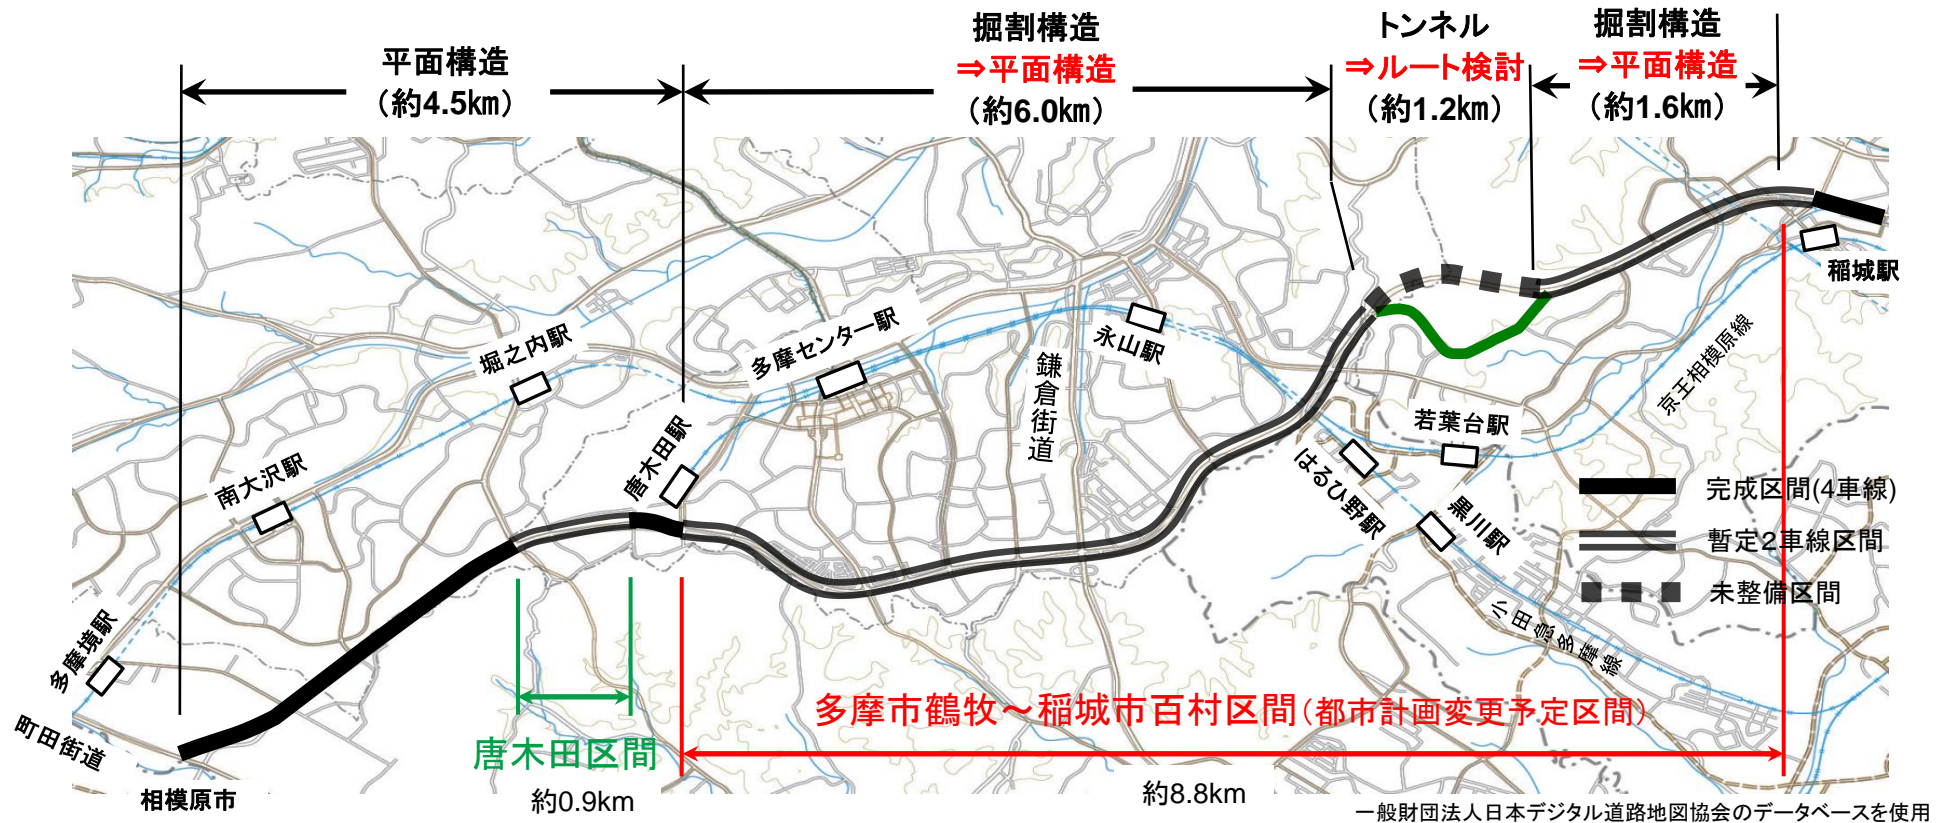

現在の状況(多摩市唐木田地区)



整備イメージ(例)

