


多摩市内土地区画整理事業案内図<参考>

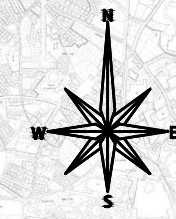

市施行

事業名	施行面積	事業計画認可日	換地処分公告の日	解散認可日
①多摩市都市計画事業 和田土地区画整理事業	14.5ha	昭和52年4月1日	平成3年6月24日	平成5年3月31日

組合施行


事業名	施行面積	設立認可日	換地処分公告の日	解散認可日
②多摩市桜ヶ丘駅南第一 土地区画整理事業	2.8ha	昭和59年9月20日	昭和62年3月31日	昭和62年9月22日
③多摩市連光寺本村 土地区画整理事業	7.5ha	平成4年11月24日	平成13年11月16日	平成14年3月19日
④多摩市東寺方坂下耕地 土地区画整理事業	4.8ha	平成5年9月13日	平成12年2月25日	平成12年10月24日
⑤多摩市和田久保下 土地区画整理事業	9.2ha	平成6年4月8日	平成15年1月17日	平成15年5月16日
⑥多摩市上和田 土地区画整理事業	5.1ha	平成7年12月25日	平成14年12月13日	平成15年3月18日
⑦多摩市関戸古茂川 土地区画整理事業	2.4ha	平成8年12月26日	平成17年4月15日	平成17年9月13日

個人施行

事業名	施行面積	施行認可日	換地処分公告の日	終了認可日
⑧多摩市聖蹟桜ヶ丘北地区 土地区画整理事業	2.6ha	平成29年3月8日	令和2年9月3日	令和3年2月19日

東京都施行

事業名	施行面積	事業計画認可日	換地処分公告の日
A 多摩都市計画事業 小野路第一土地区画整理事業	18.1ha	昭和51年11月12日	昭和57年2月15日
B 多摩都市計画事業 小野路第二土地区画整理事業	4.5ha	昭和48年8月3日	平成52年2月15日
C 多摩都市計画事業 小野路第三土地区画整理事業	6.9ha	昭和48年8月3日	平成52年2月15日
D-1 多摩都市計画事業 多摩土地区画整理事業(第一工区)	194.8ha	昭和44年1月30日	平成5年9月10日
D-2 多摩都市計画事業 多摩土地区画整理事業(第二工区)	27.2ha	昭和47年4月25日	平成2年1月26日

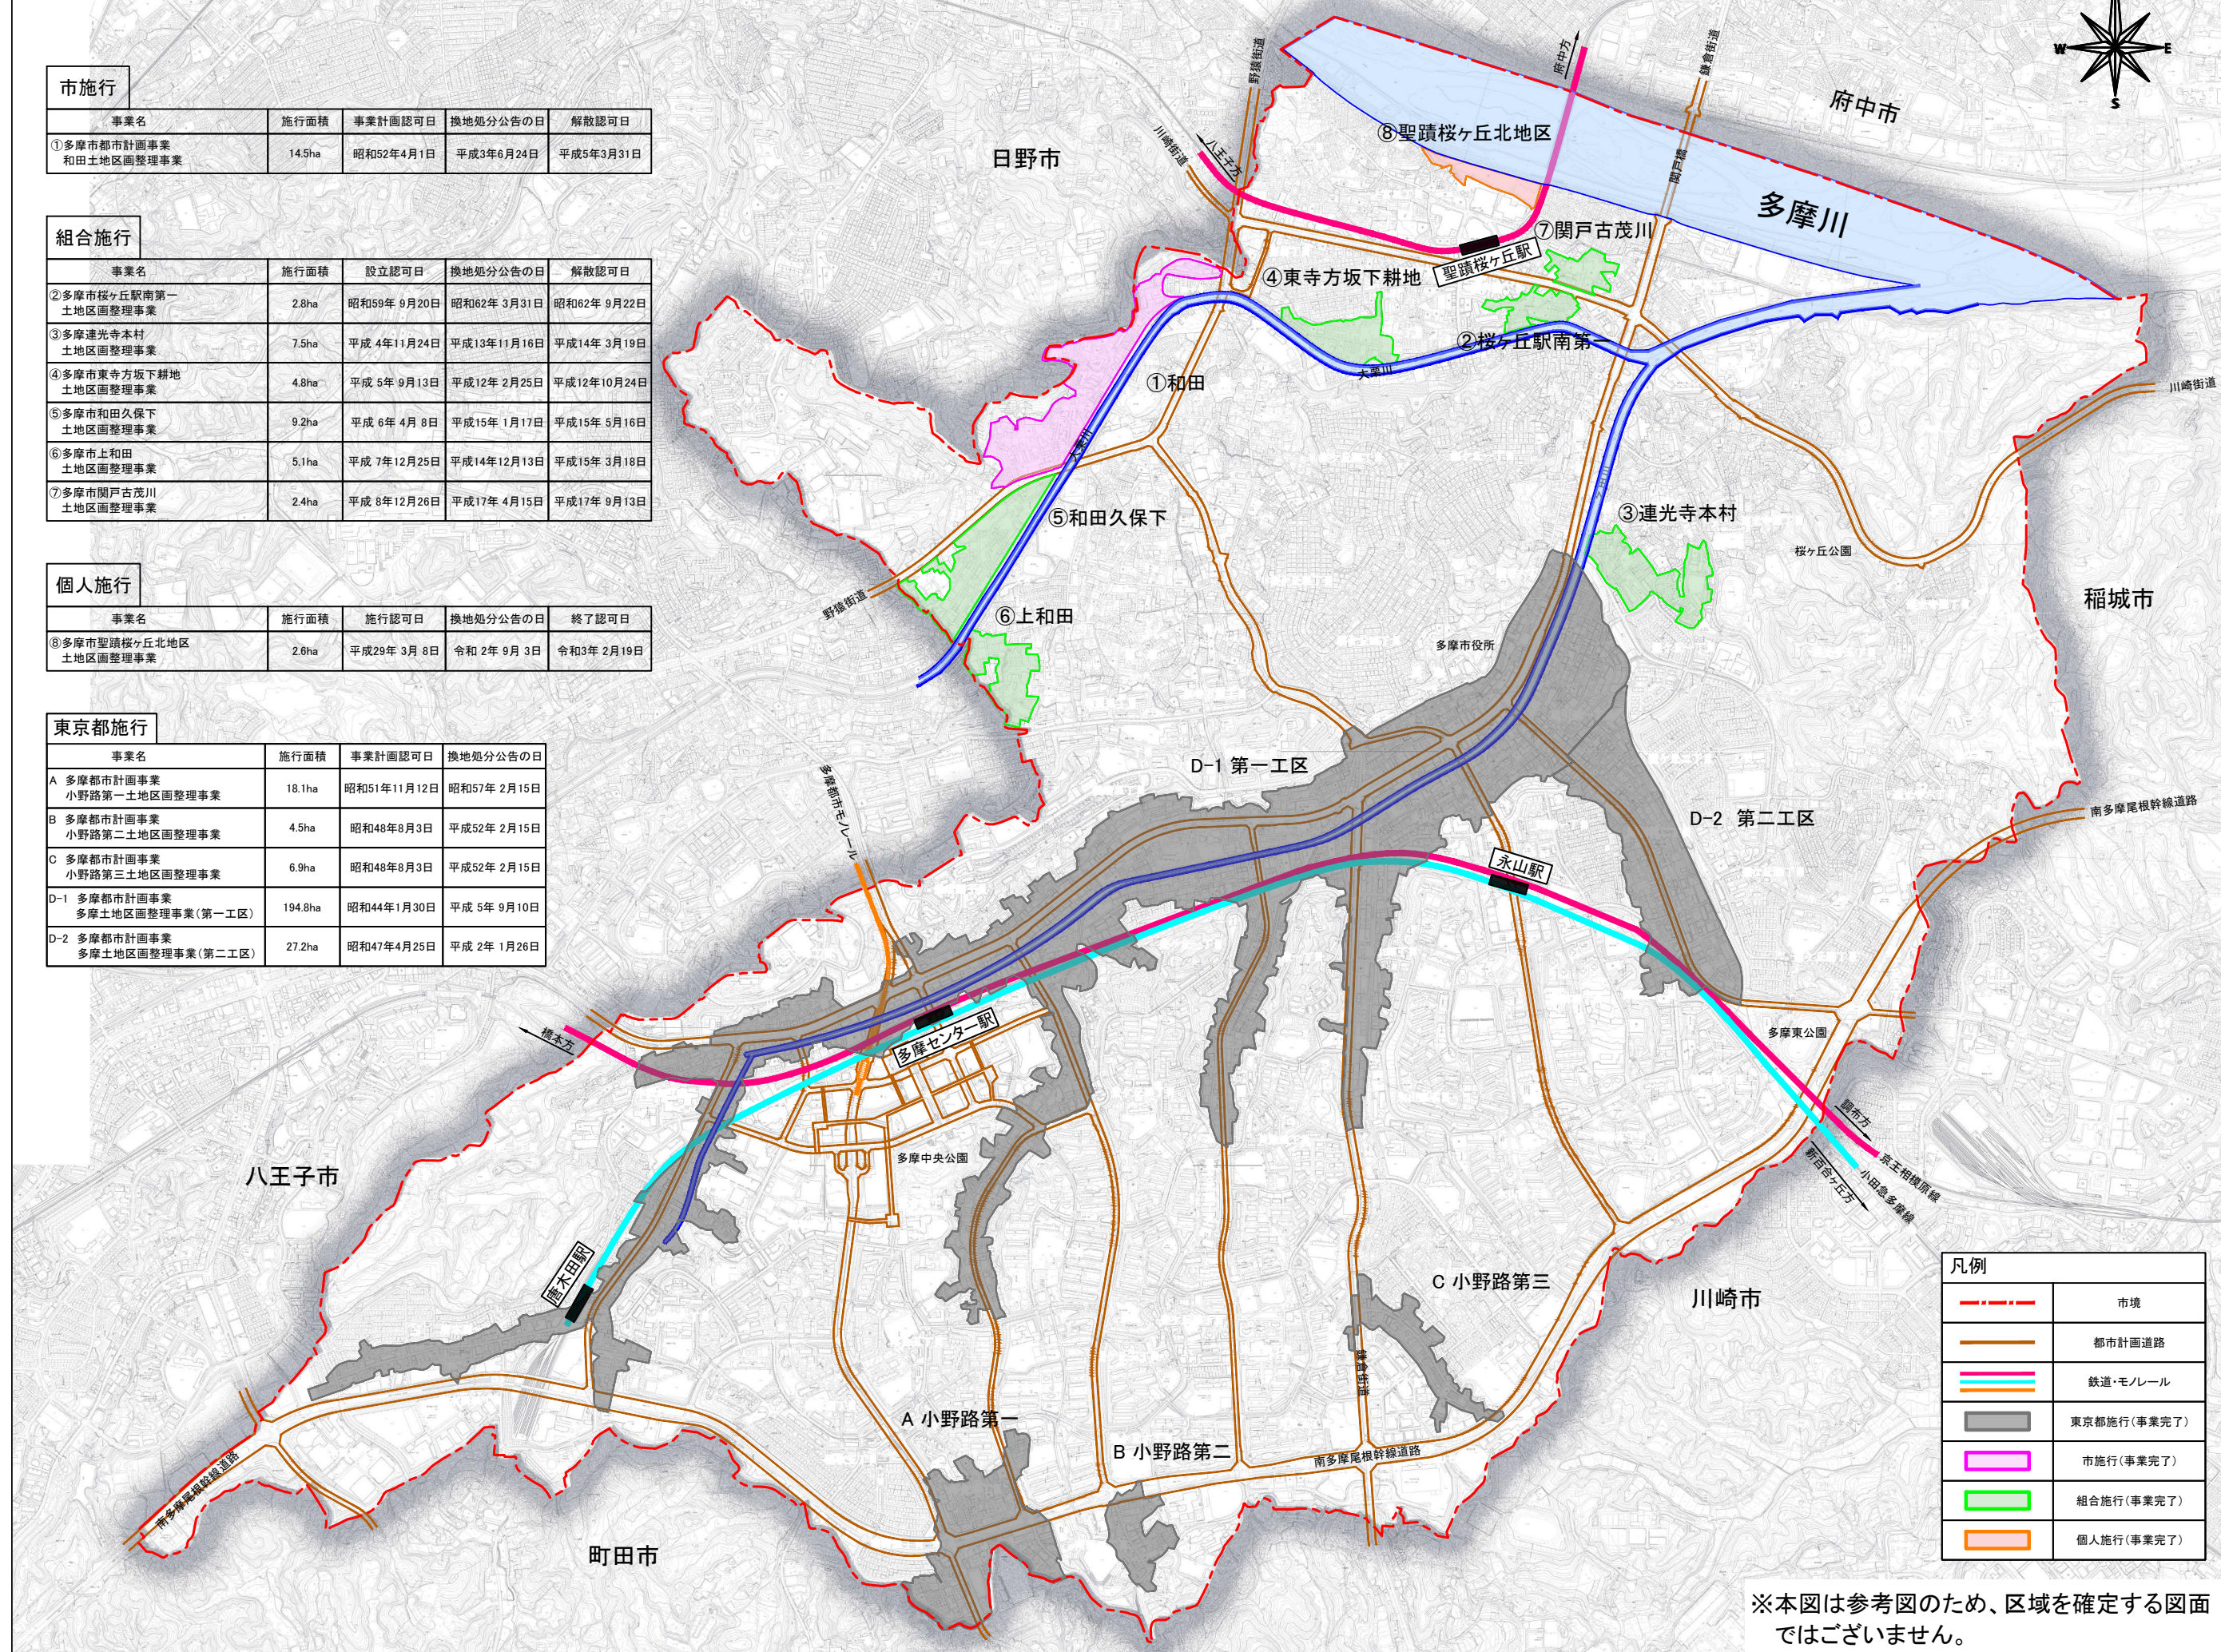

	市境
	都市計画道路
	鉄道・モノレール
	東京都施行(事業完了)
	市施行(事業完了)
	組合施行(事業完了)
	個人施行(事業完了)

※本図は参考図のため、区域を確定する図面
ではございません。