
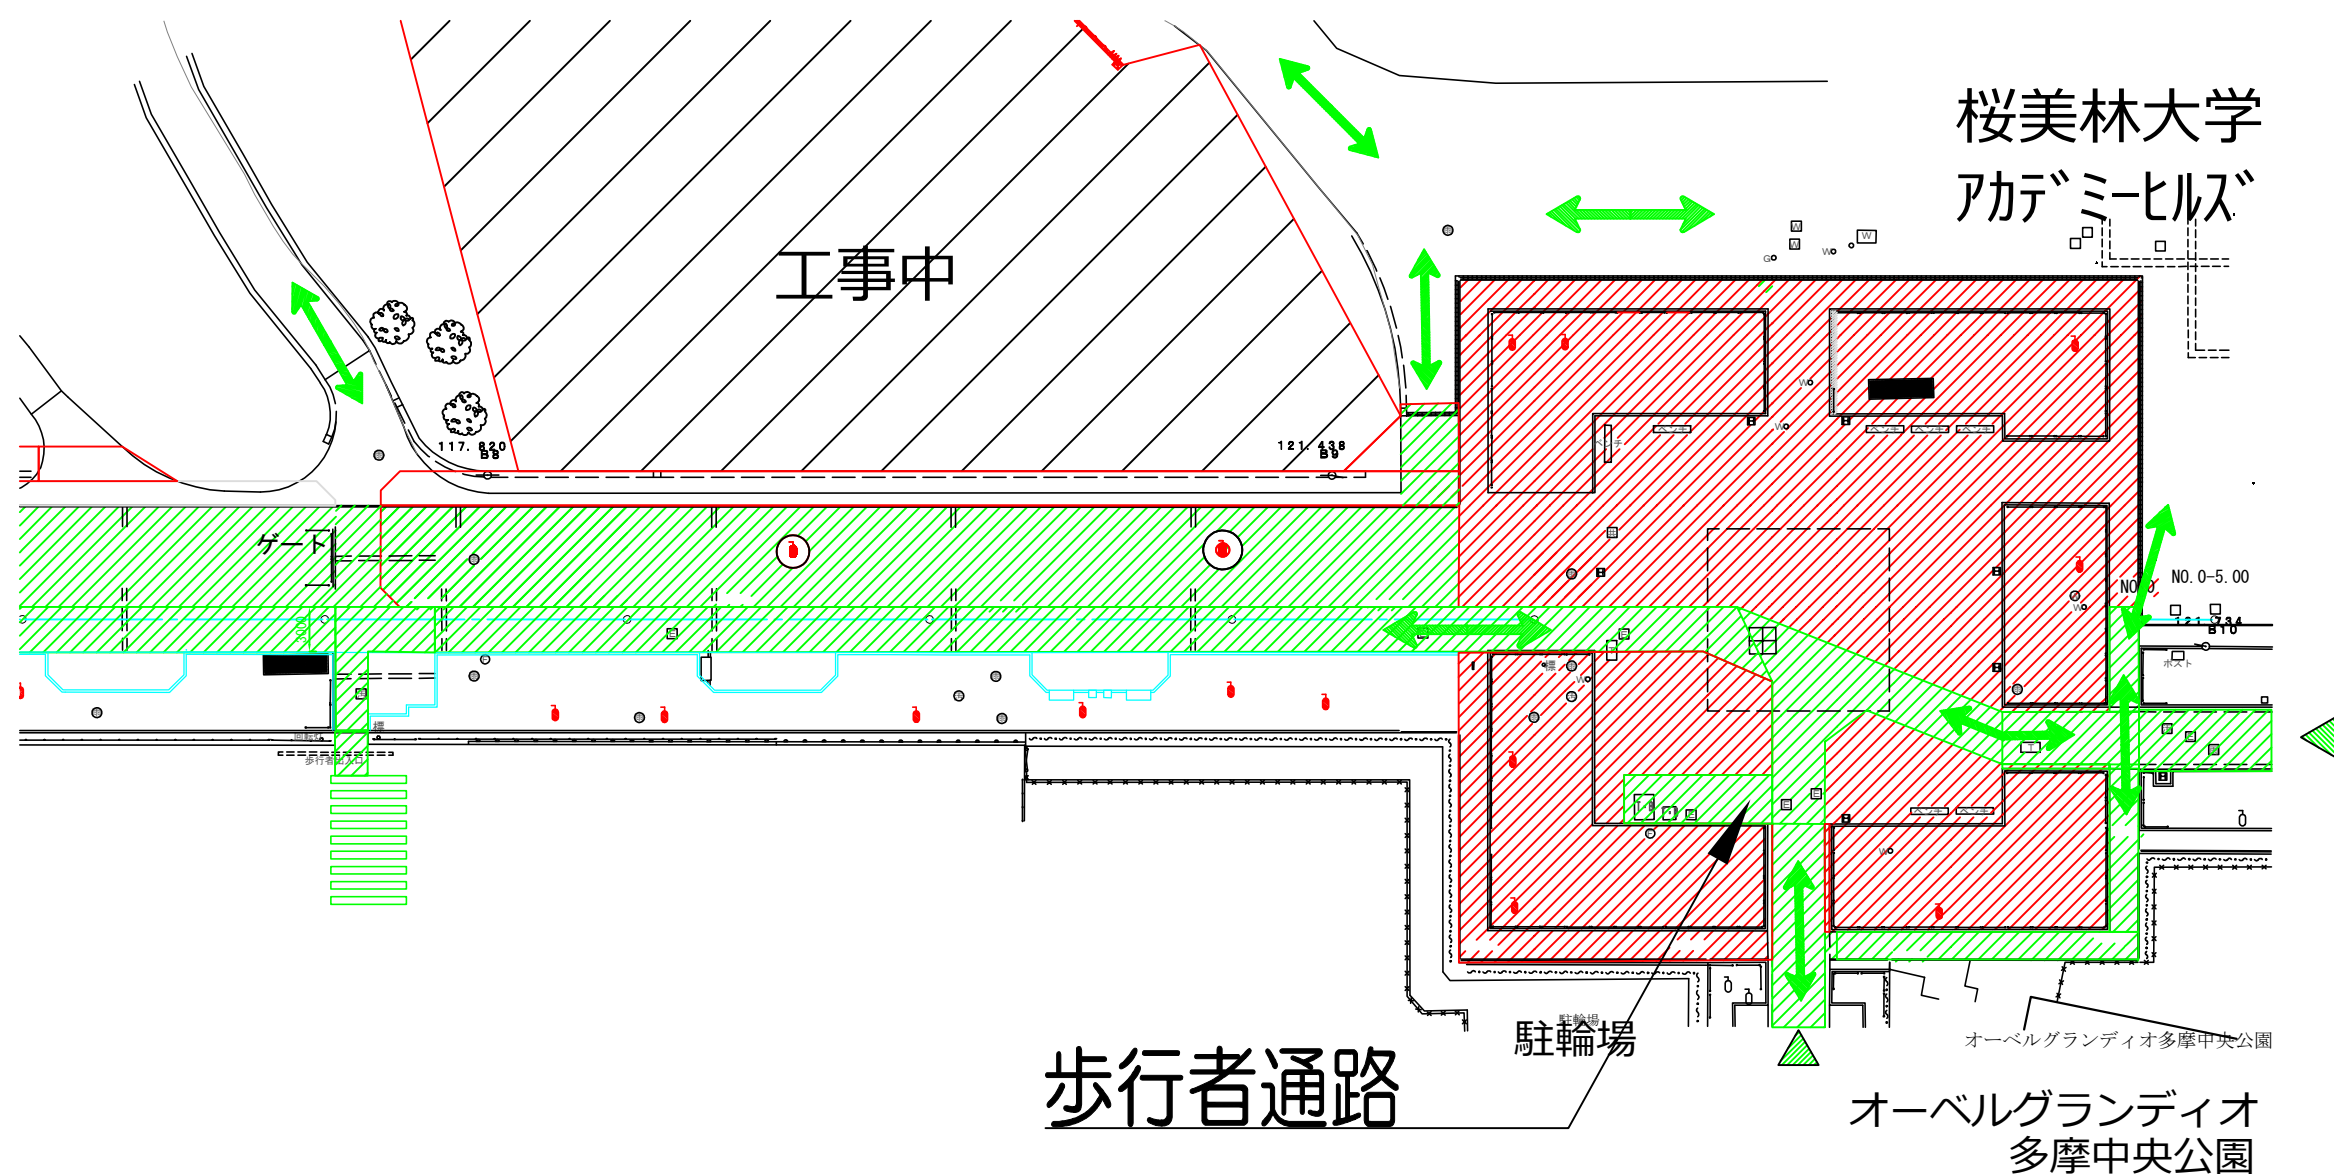


# レンガ坂改良工事のお知らせ

令和4年12月初旬より、下記のとおり歩行者通路が縮小されます。  
期間中はご迷惑をおかけいたしますが、ご理解ご協力をお願いします。

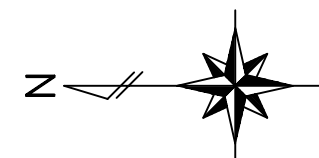

計画図のため実際の工事と異なる場合があります。  
作業の内容により通路の形状が変わる場合があります。

緑：歩行者通路  
赤：工事範囲

【お問い合わせ先】  
多摩市役所 都市整備部 道路交通課 TEL:042-338-6864  
株式会社フジタ レンガ坂工事作業所 TEL:042-401-8434