道路台帳図

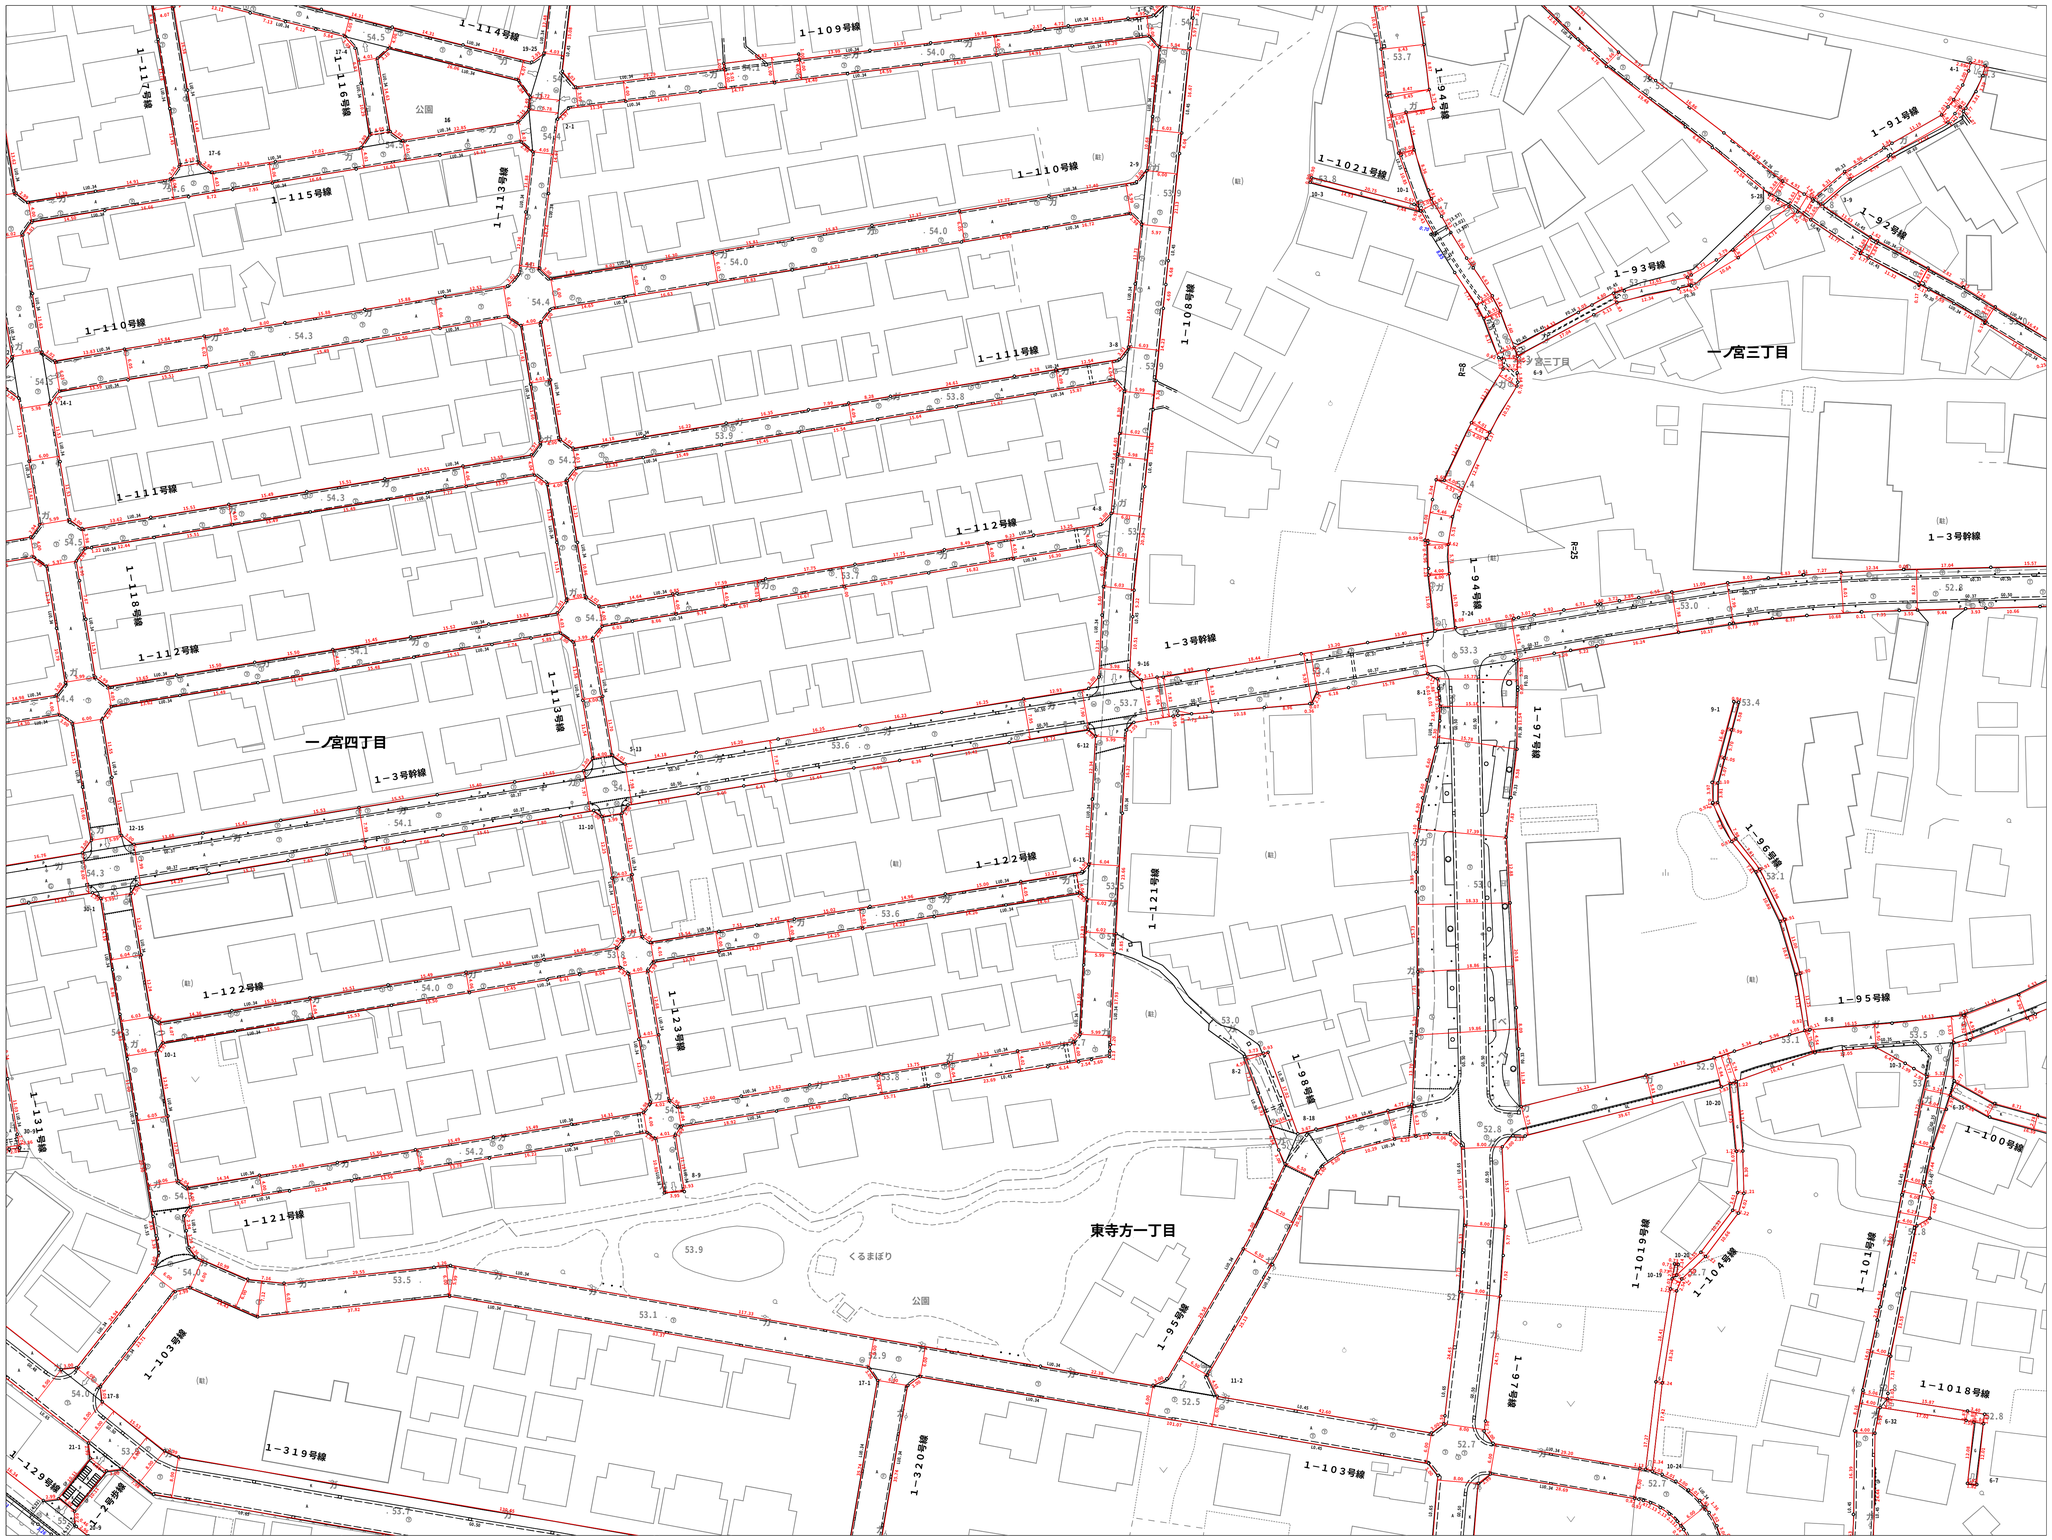

02-16	02-17	02-18
02-21	02-22	02-23
05-01	05-02	05-03

N

凡 例

1-1号幹線	路線名
	起　点
	終　点
	道路縁
	歩道
	屈曲点
28.01	点間距離(国調地区、ニュータウン地区、その他)
28.01	点間距離(現況、公図等)
5.00	道路区域幅員線・値(国調地区、ニュータウン地区、その他)
(5.00)	道路区域幅員線・値(現況、公図幅員等)
	道路区域線(国調地区、ニュータウン地区、その他)
	道路区域線(現況、公図等)
	路線区切線

【防護柵】

GL	ガードレール
GF	ガードフェンス
GP	ガードパイプ
GR	ガードロープ

【舗装種別】

A	高級アスファルト
B	簡易アスファルト装
K	セメント系
P	コンクリート平板 インターロッキング
G	砂利
E	木・石・その他

【施設】

○○橋 1234 L=4.2 B=4.6	橋　梁
○○踏切 1234 L=16.8 B=2.6	踏　切

【勾配・曲率半径】

12.0%	勾　配
R=10	曲率半径

令和 5年 3月調整

この地図は、東京都知事の承認を受けて、東京都縮尺2,500分の1地形図を利用して作成したものである。
承認番号）31都市基交著第27号

1:500

0　25　50　75　100m