


多摩市道路台帳図

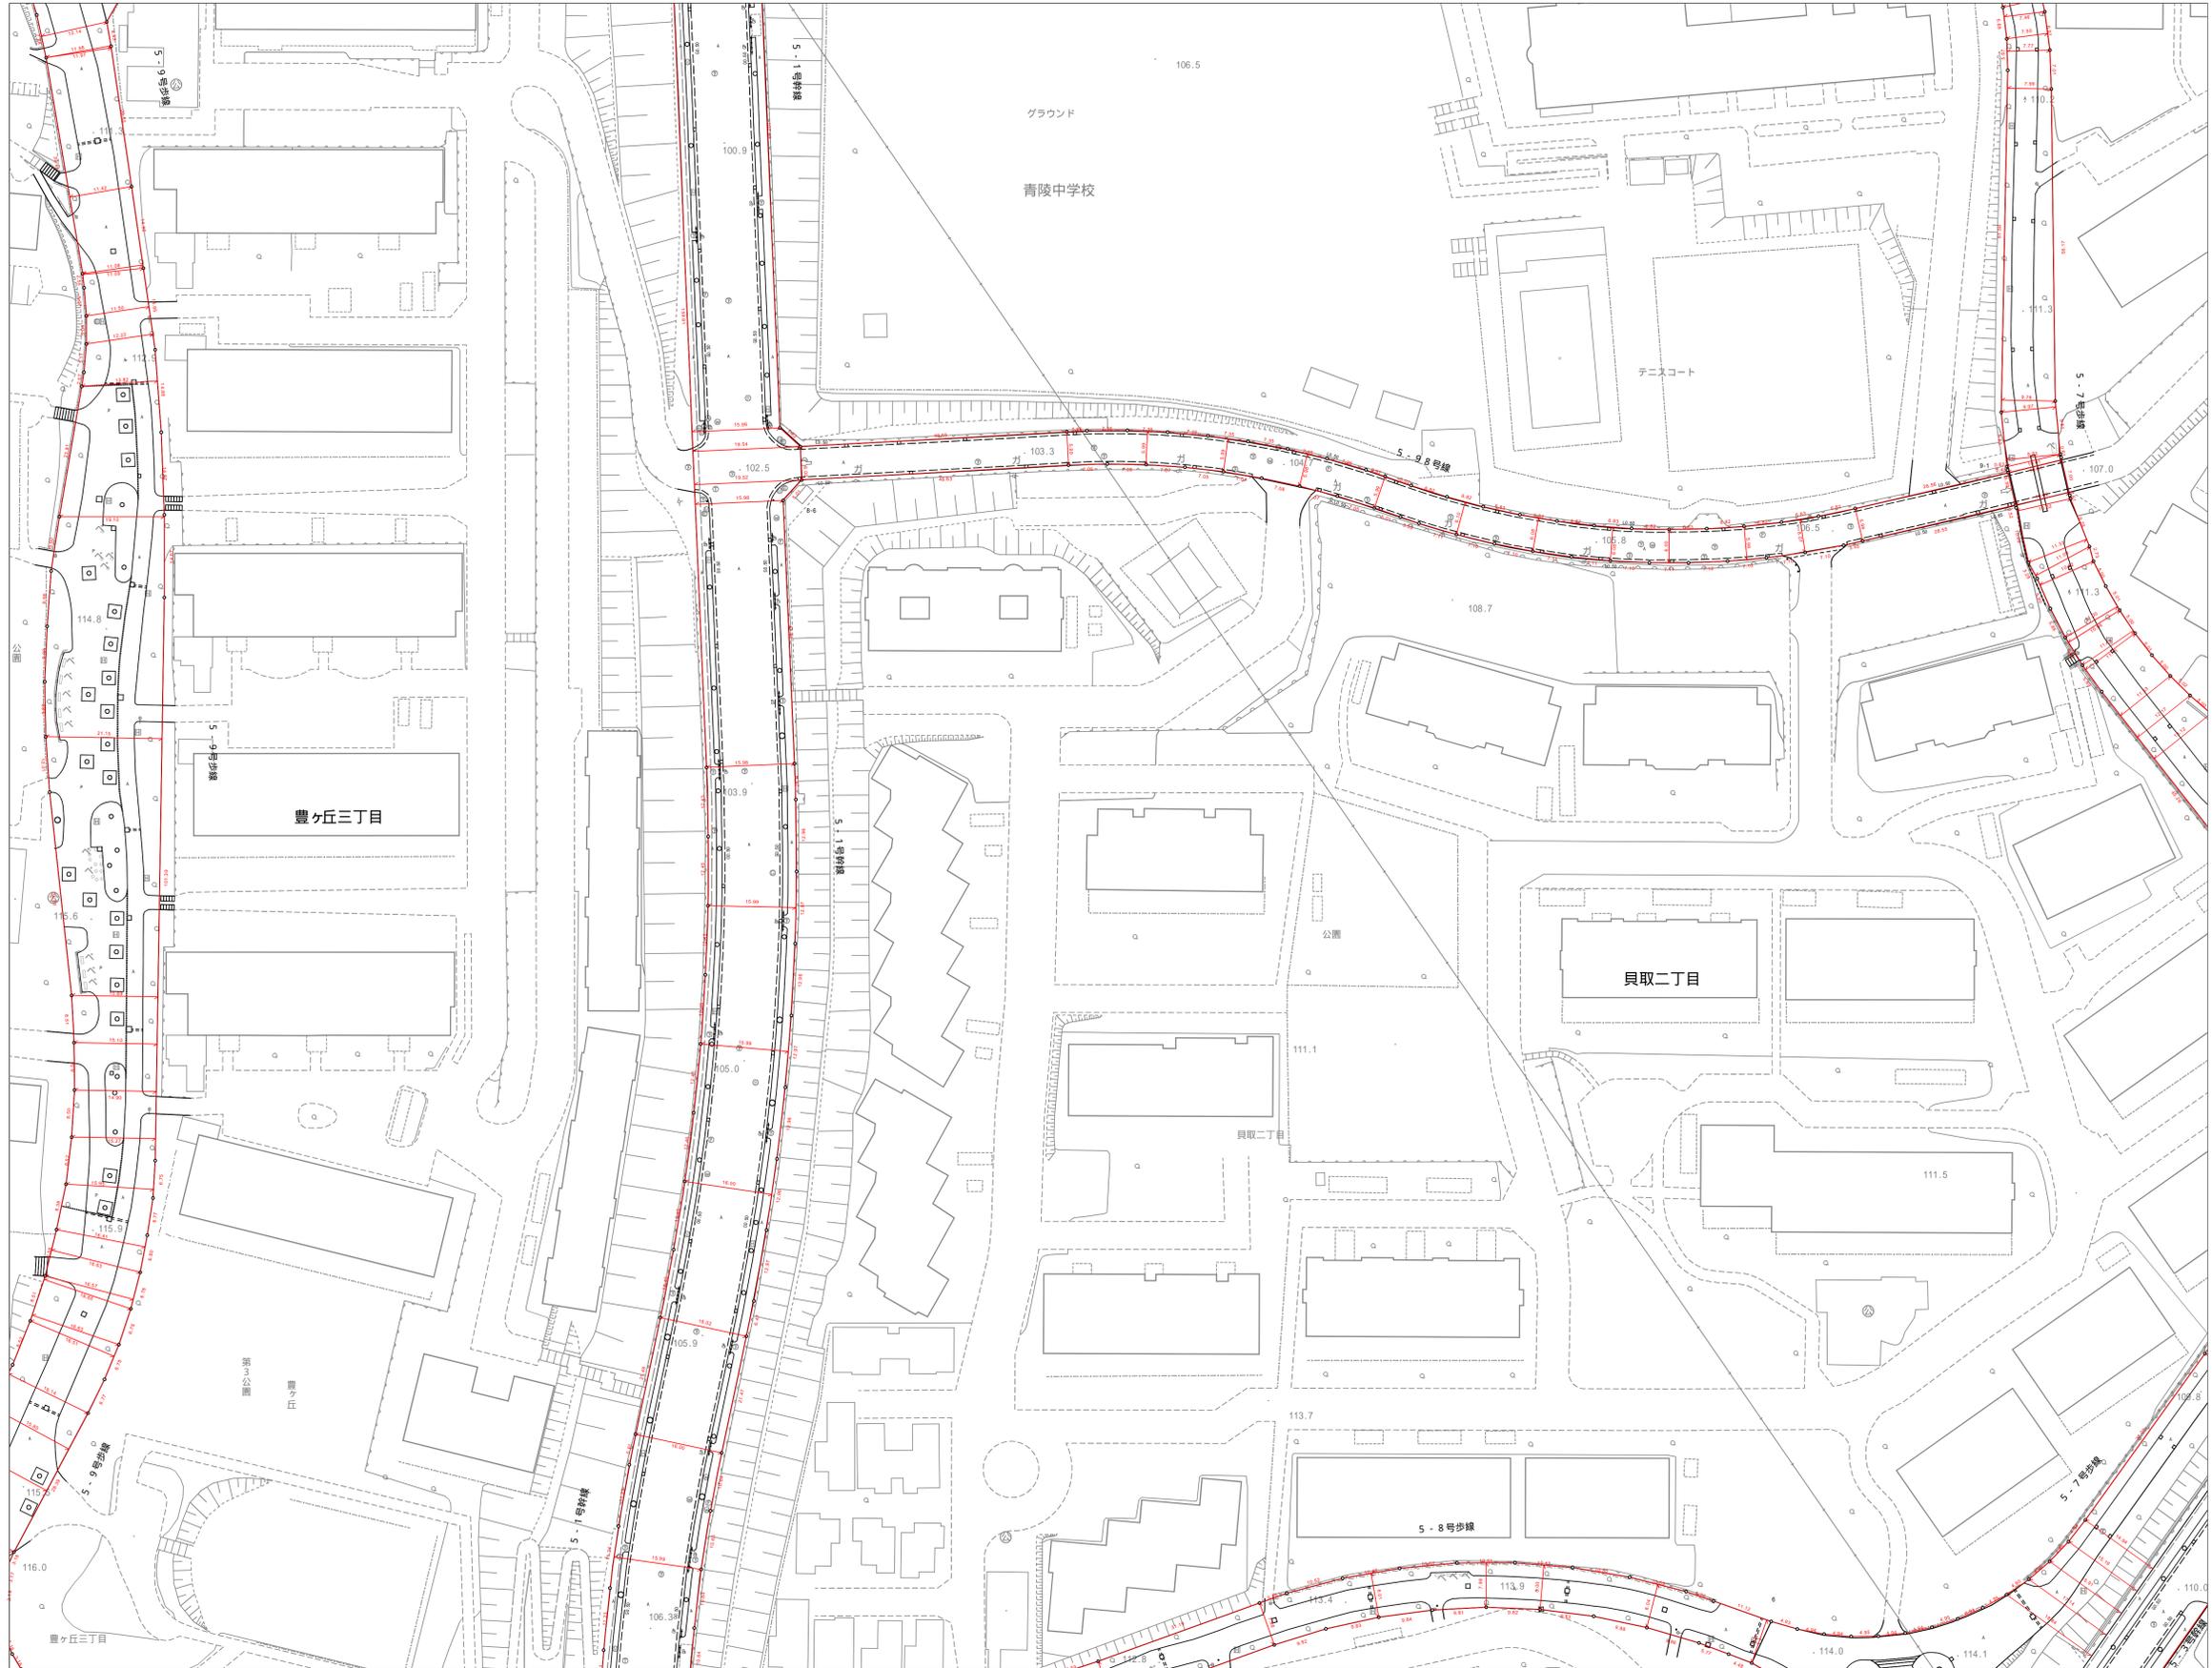

08-25	09-21	09-22
12-05	13-01	13-02
12-10	13-06	13-07



凡例

1-1号幹線	路線名
	起点
	終点
	道路線
	歩道
	屈曲点
	28.01 点間距離(国調地区、ニュータウン地区、その他)
	28.01 点間距離(現況、公園等)
	5.00 道路区域幅員線・値(国調地区、ニュータウン地区、その他)
	5.00 道路区域幅員線・値(現況、公園幅員等)
	道路区域線(国調地区、ニュータウン地区、その他)
	道路区域線(現況、公園等)
	路線区切線

【防護柵】	
GL	ガードレール
GF	ガードフェンス
GP	ガードパイプ
GR	ガードロープ

【舗装種別】	
A	高級アスファルト
B	簡易アスファルト舗
K	セメント系
P	コンクリート平碁 インターロッキング
G	砂利
E	木・石・その他

【施設】	
	橋 梁
	路 切

【勾配・曲率半径】	
	12.0% 勾 配
	R=10 曲率半径

令和2年8月調整

