



① 歩専道橋の下から、北側前面道路を見る。



② 歩専道橋の橋台脇から、敷地の北側斜面を見る。



③ 北側前面道路から西駐車場を見る。



④ 西駐車場脇から、敷地の北側斜面を見る。




写真キープラン S=1:1500


⑤ 歩専道脇 敷地内の案内サイン。




⑥ 北側斜面の歩行者斜路からを見る。歩専道橋方面

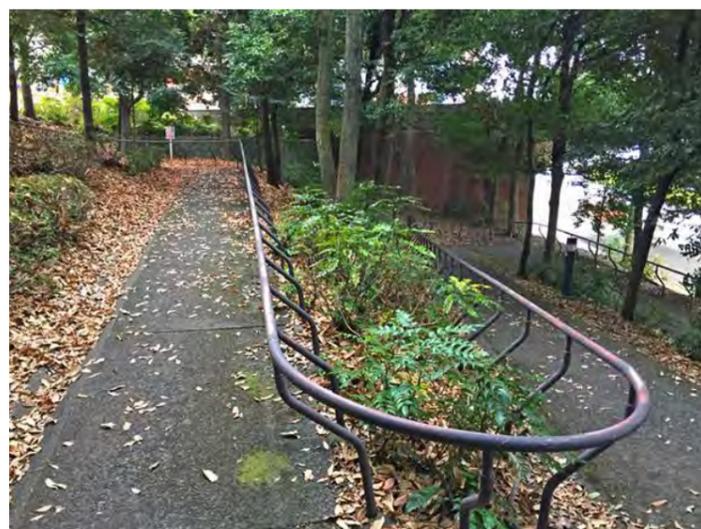

⑦ 北側斜面の歩行者斜路からを見る。西駐車場方面

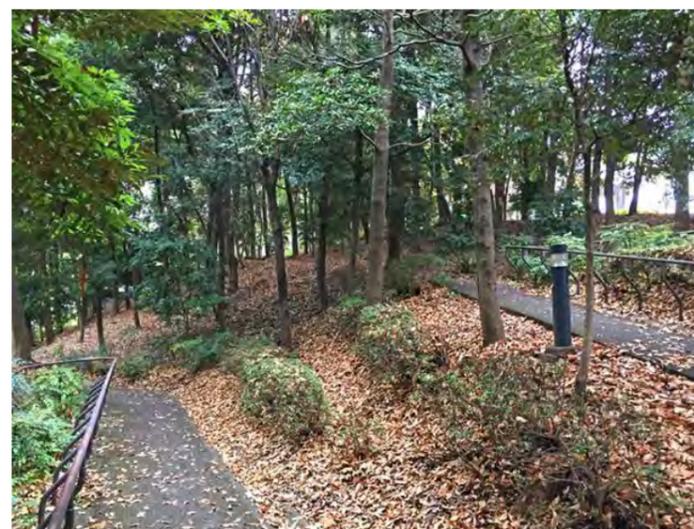

⑧ 歩専道橋脇から、敷地の西側の歩専道を見る。

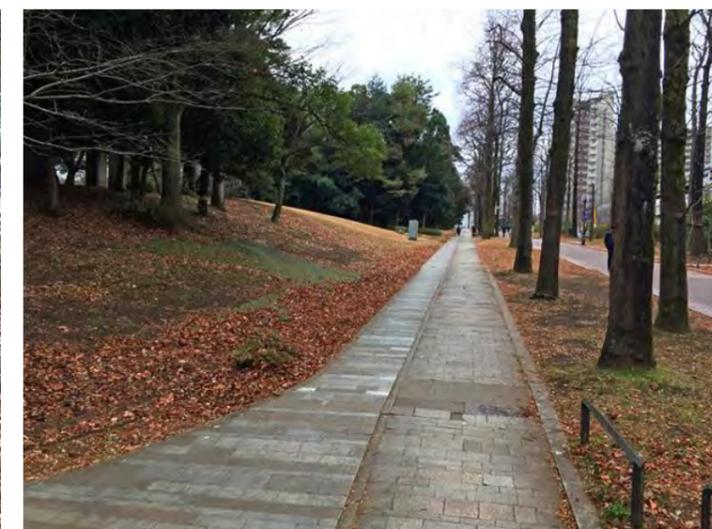

9 歩専道橋脇から、敷地北側の斜面緑地を見る。



10 歩専道橋北側から、歩行者斜路を見る。



11 歩専道橋脇から、敷地の西側を見る。



12 歩専道と敷地西側の境界を見る。



13 歩専道から、敷地内西側の給電引込みボックス。



14 歩専道から、敷地内西側の水道/スチーム引込み。



15 敷地内の野外トイレ裏側の空地。



16 歩専道から、敷地の南西角を見る。公園入り口



17 左に歩専道、右が敷地の南西角。公園入り口から



18 敷地の南端から園路と野外トイレを見る。




19 敷地内の野外トイレ裏側の給電幹線開閉器。



20 敷地内の野外トイレ前、北方面の園路と敷地。



21 左園路は歩専道橋方面へ、右園路はパルテノン方面へ。敷地の東側を見る。中央にジョギングサイン。

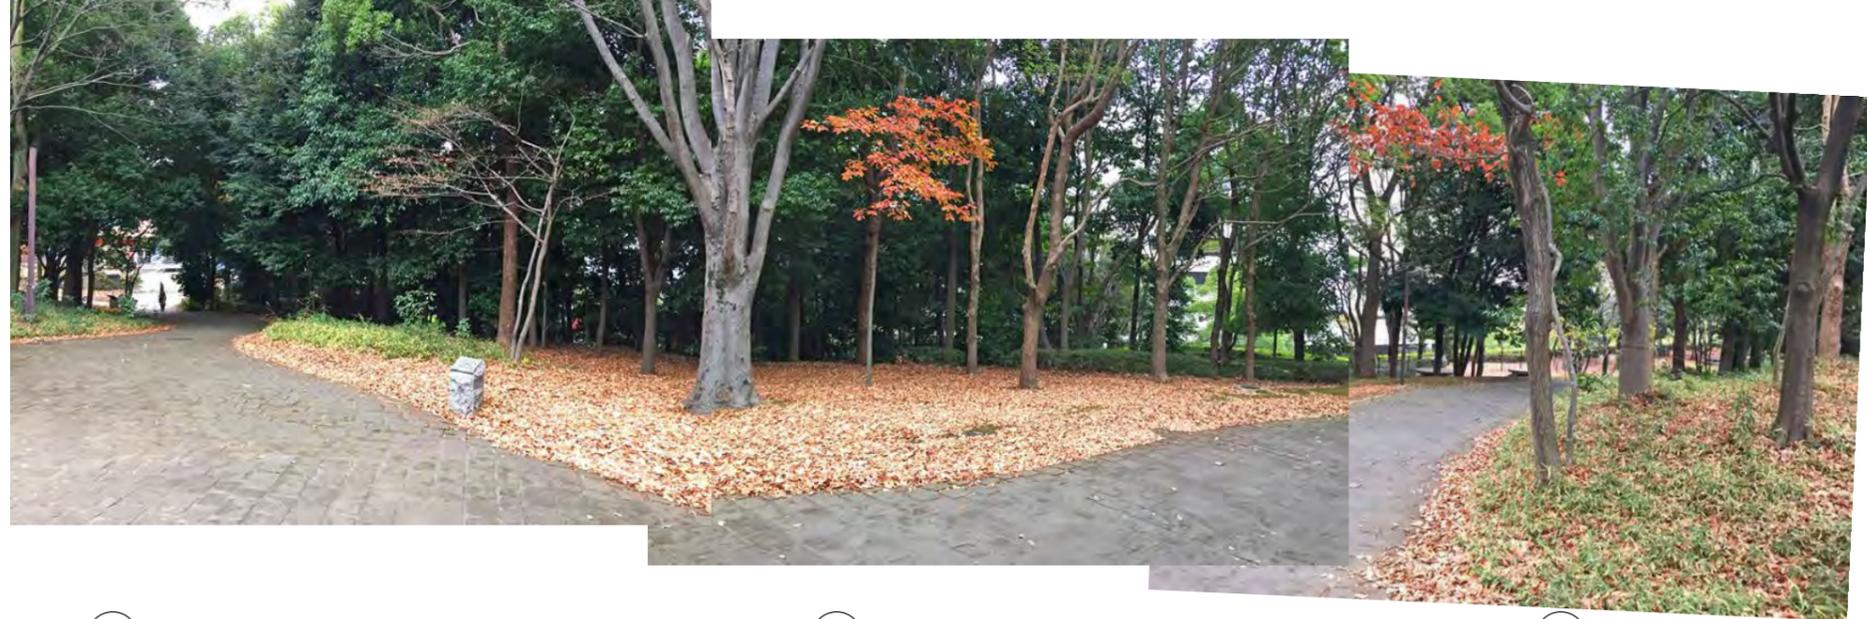

22 敷地東側中央あたりから、パルテノン方面へ。大池。




23 パルテノンから800mのジョギングサイン。



24 西駐車場の南側傾斜7%園路から北を見る。



25 西駐車場の南側傾斜7%園路からパルテノンを見る。

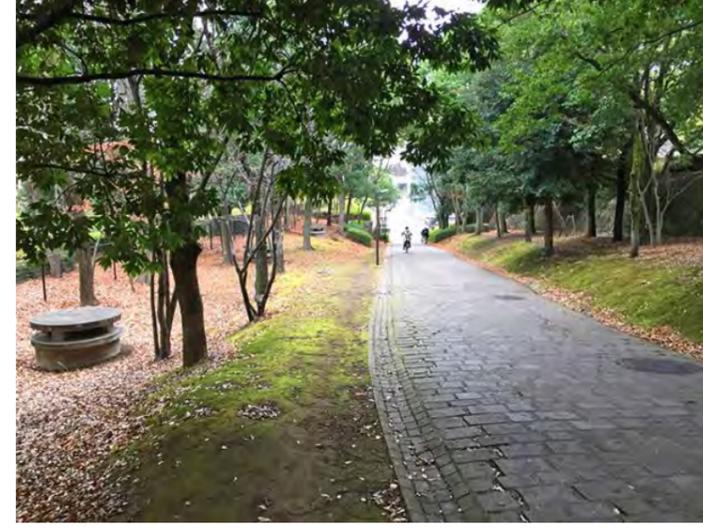

26 パルテノンテラスから南側の大池を見る。



27 パルテノンテラスから西側の敷地方面を見る。




28 パルテノンから西に傾斜7%園路と駐車場を見る。



29 パルテノンから西に階段と傾斜7%園路を見る。



北
S:1/600

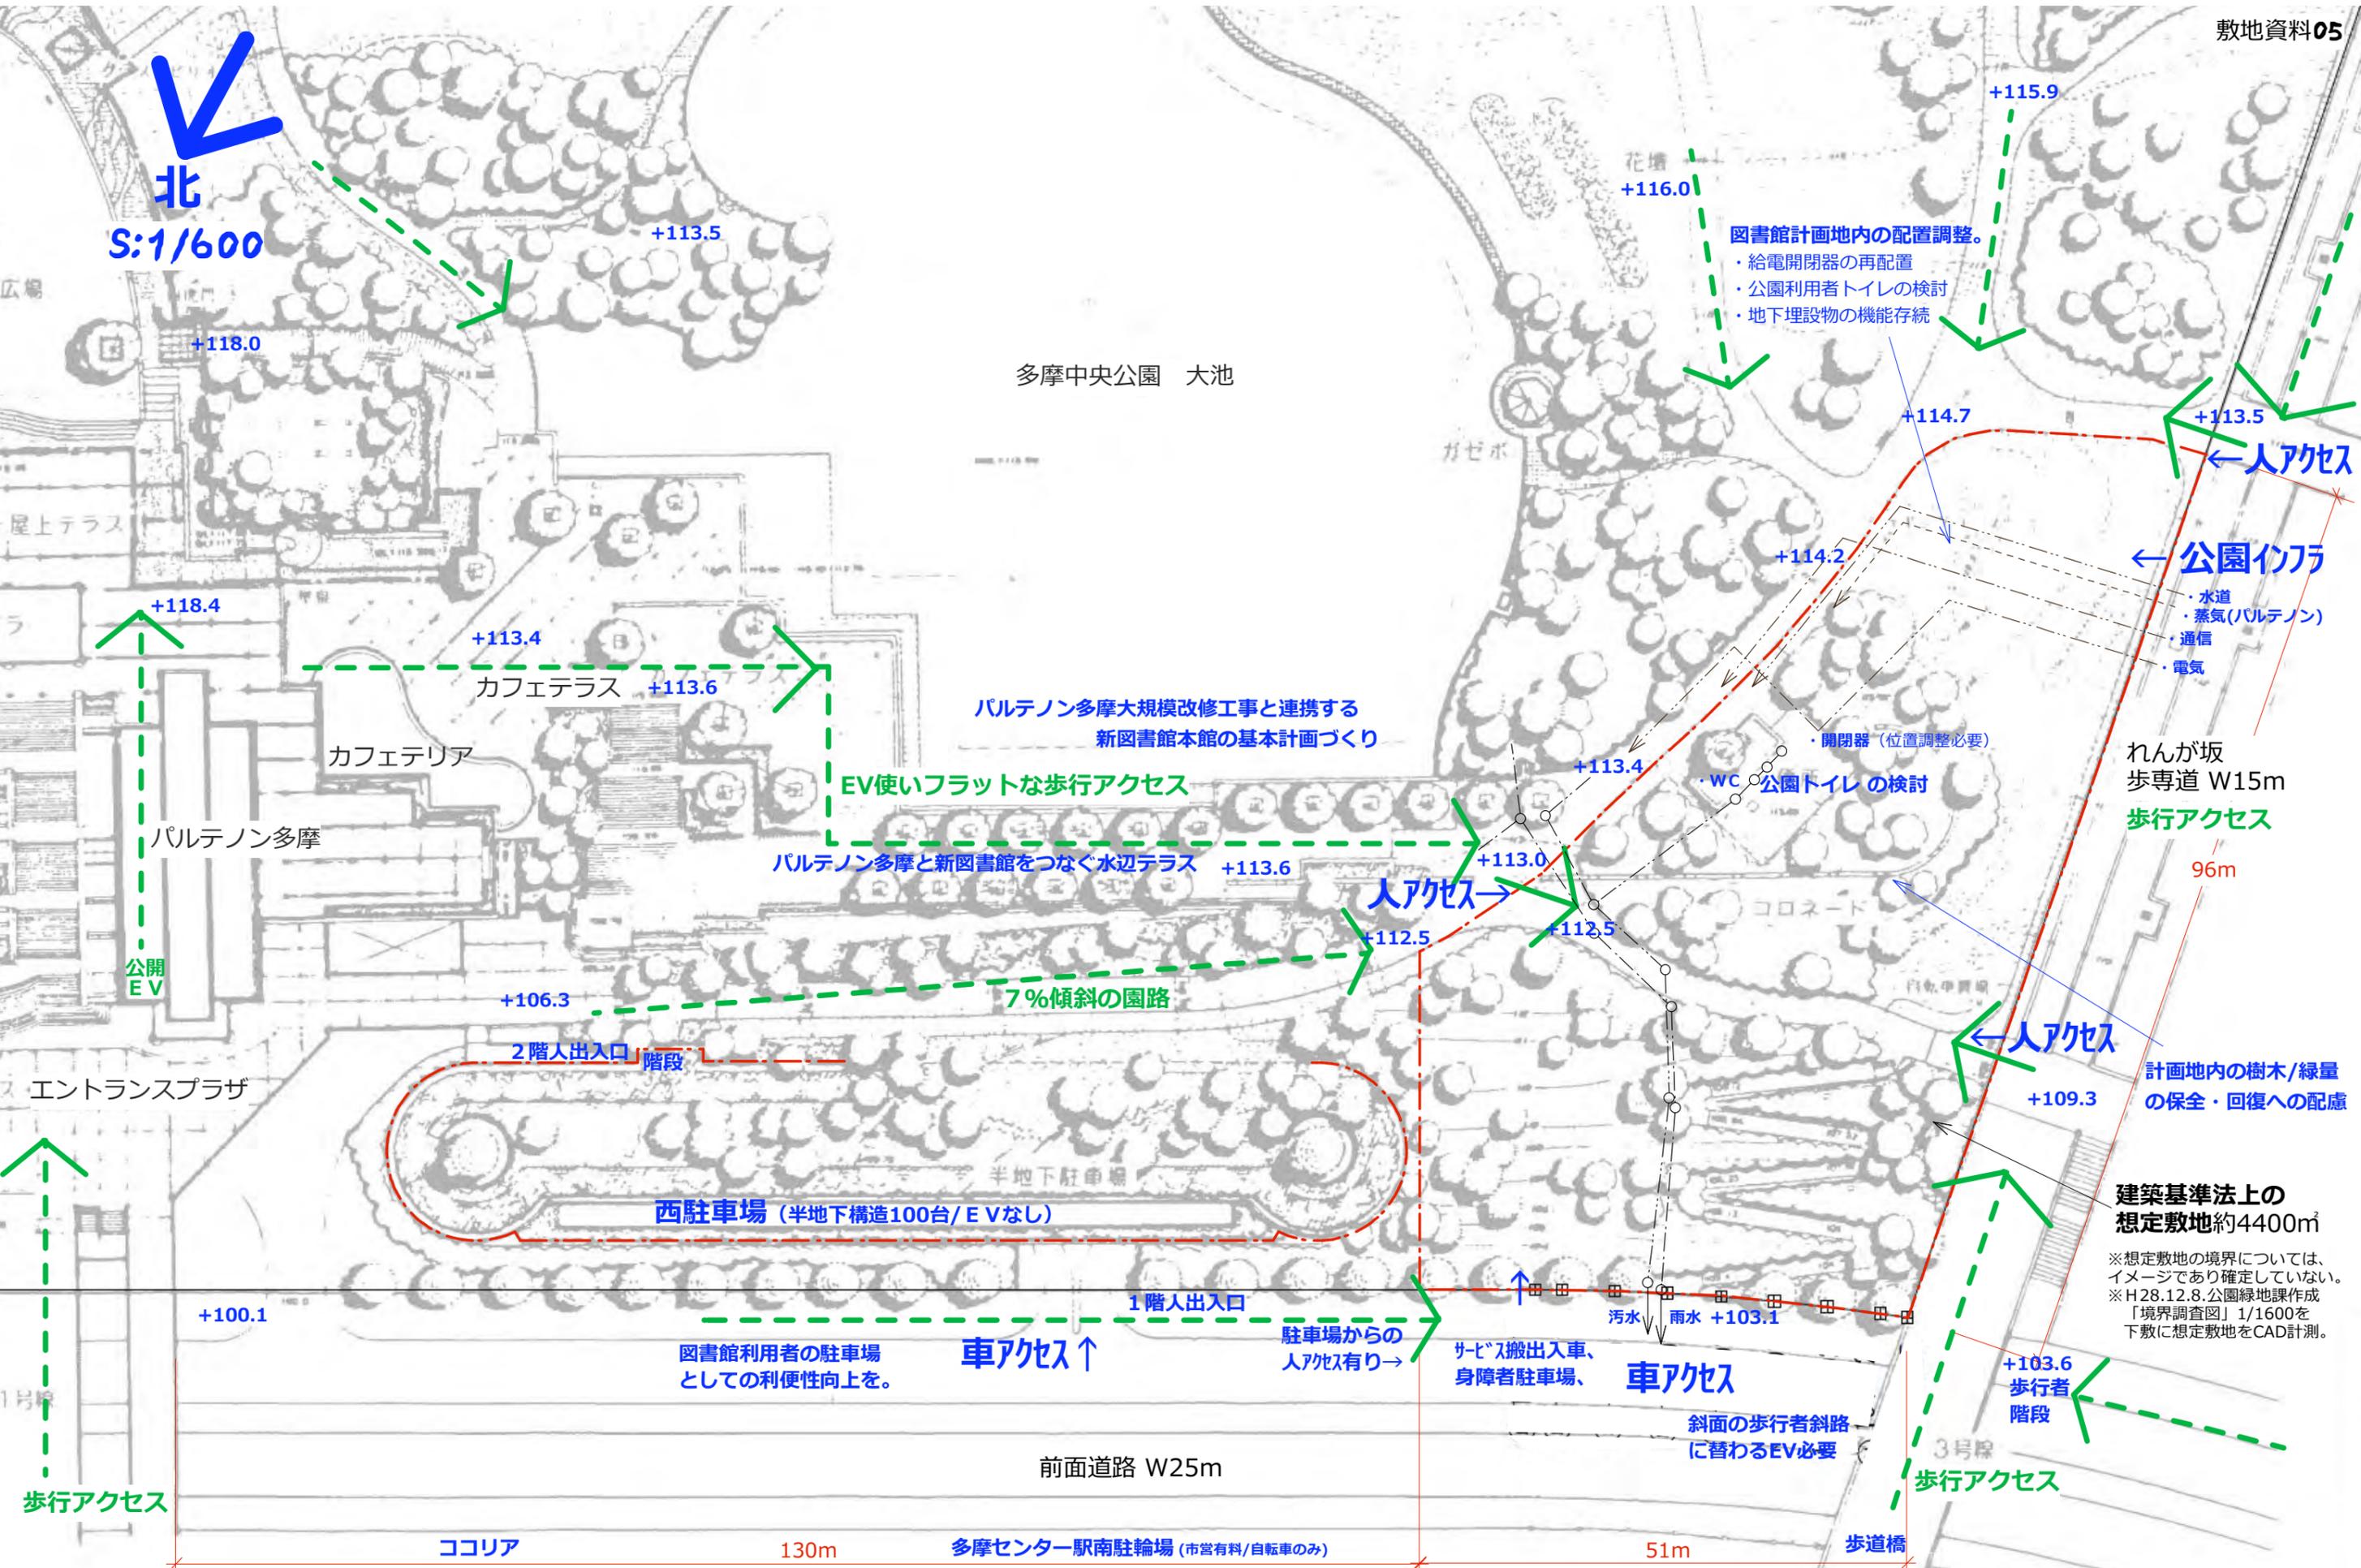

図書館本館整備予定地 状況図