



傾斜した図書館本館整備予定地と アクセス接道 の状況

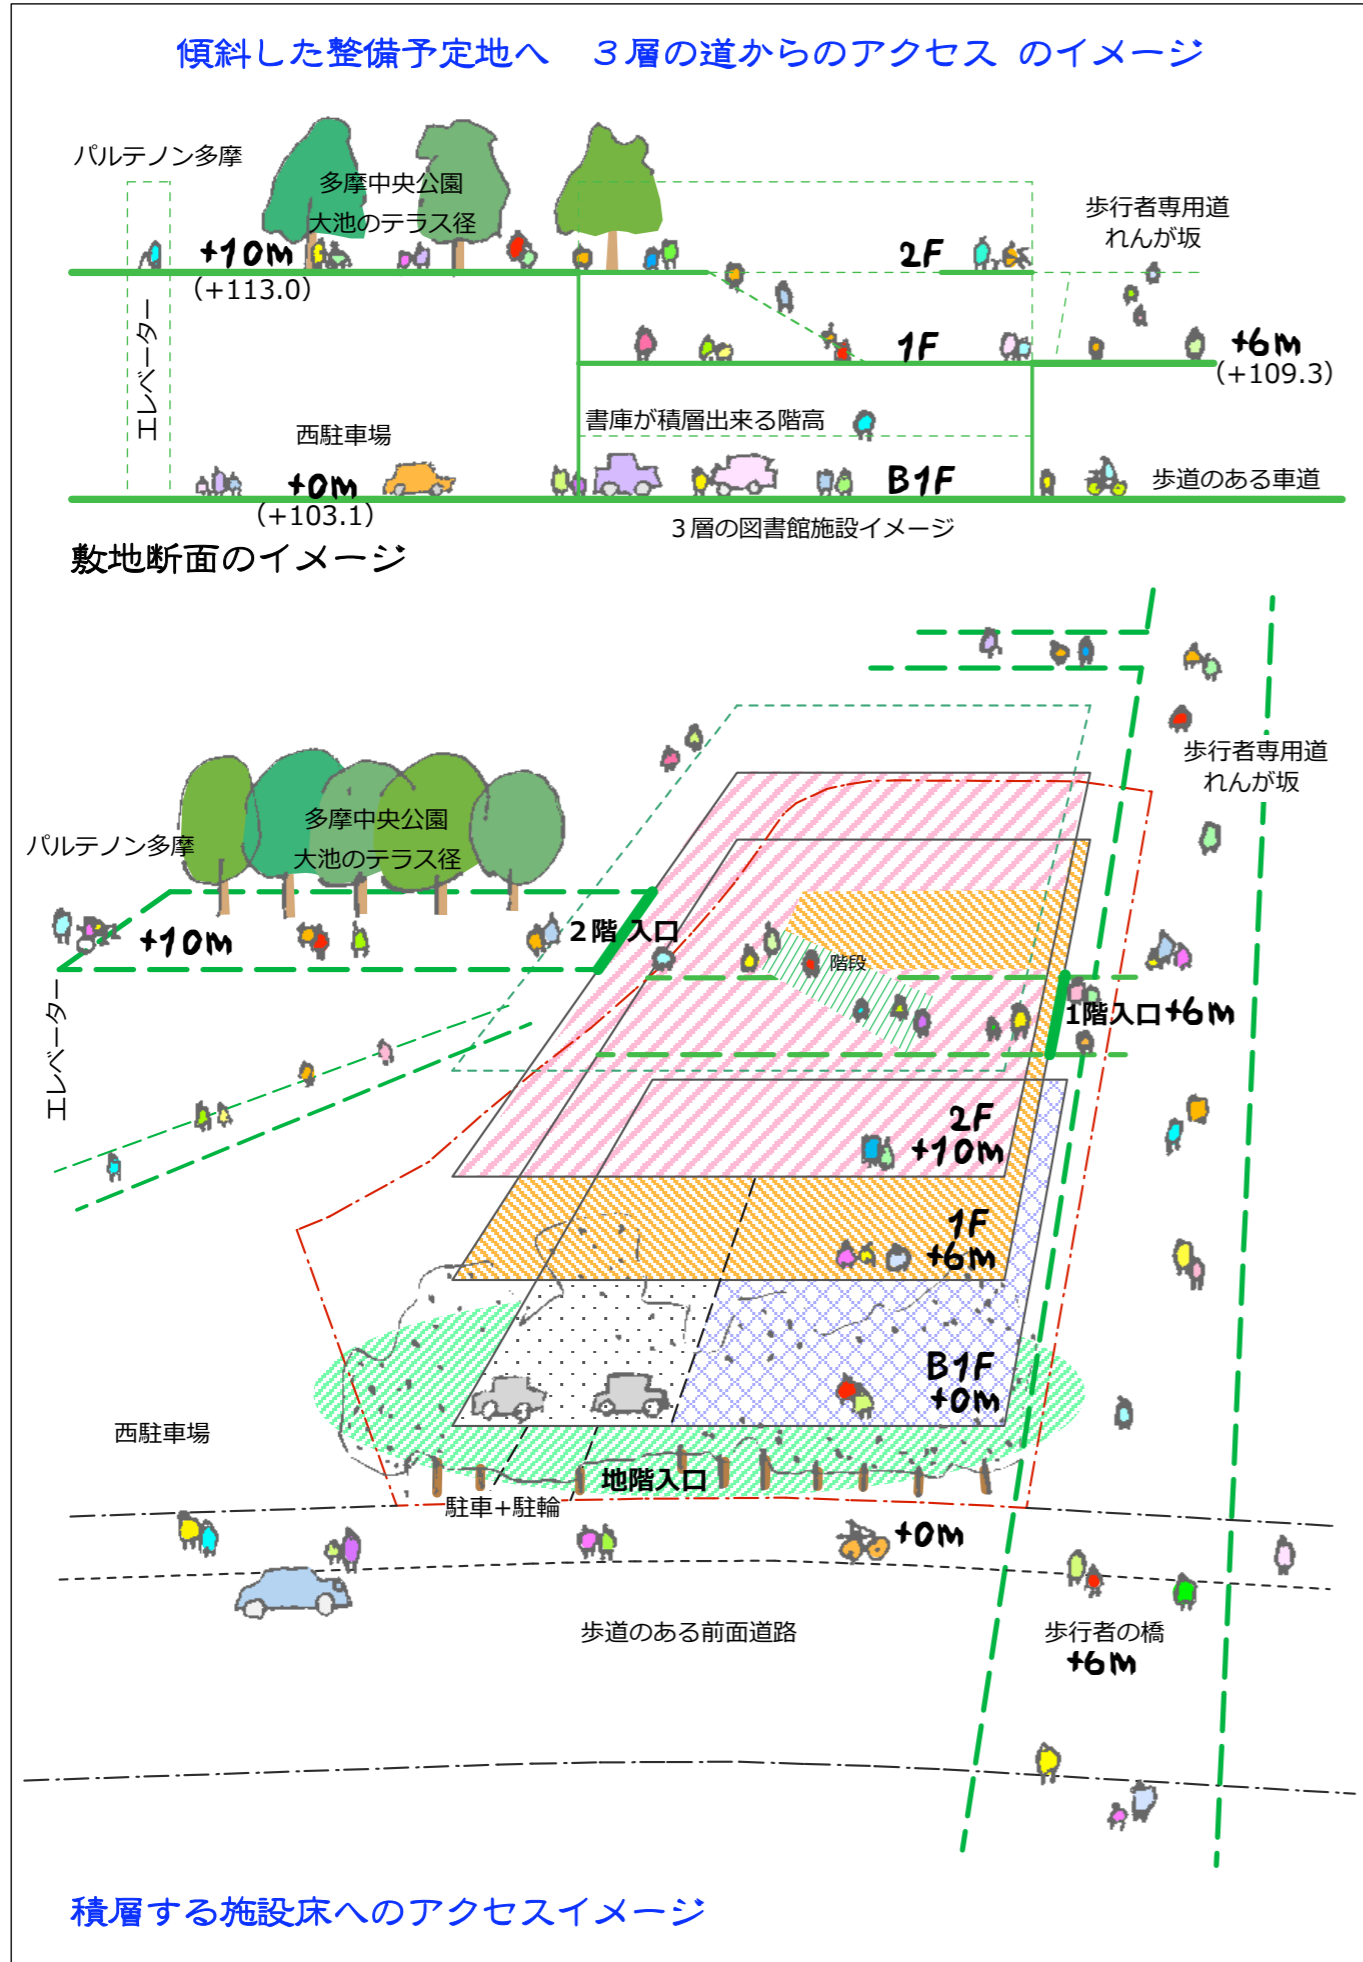

図書館本館整備予定地と類似規模先進事例とのスケール比較

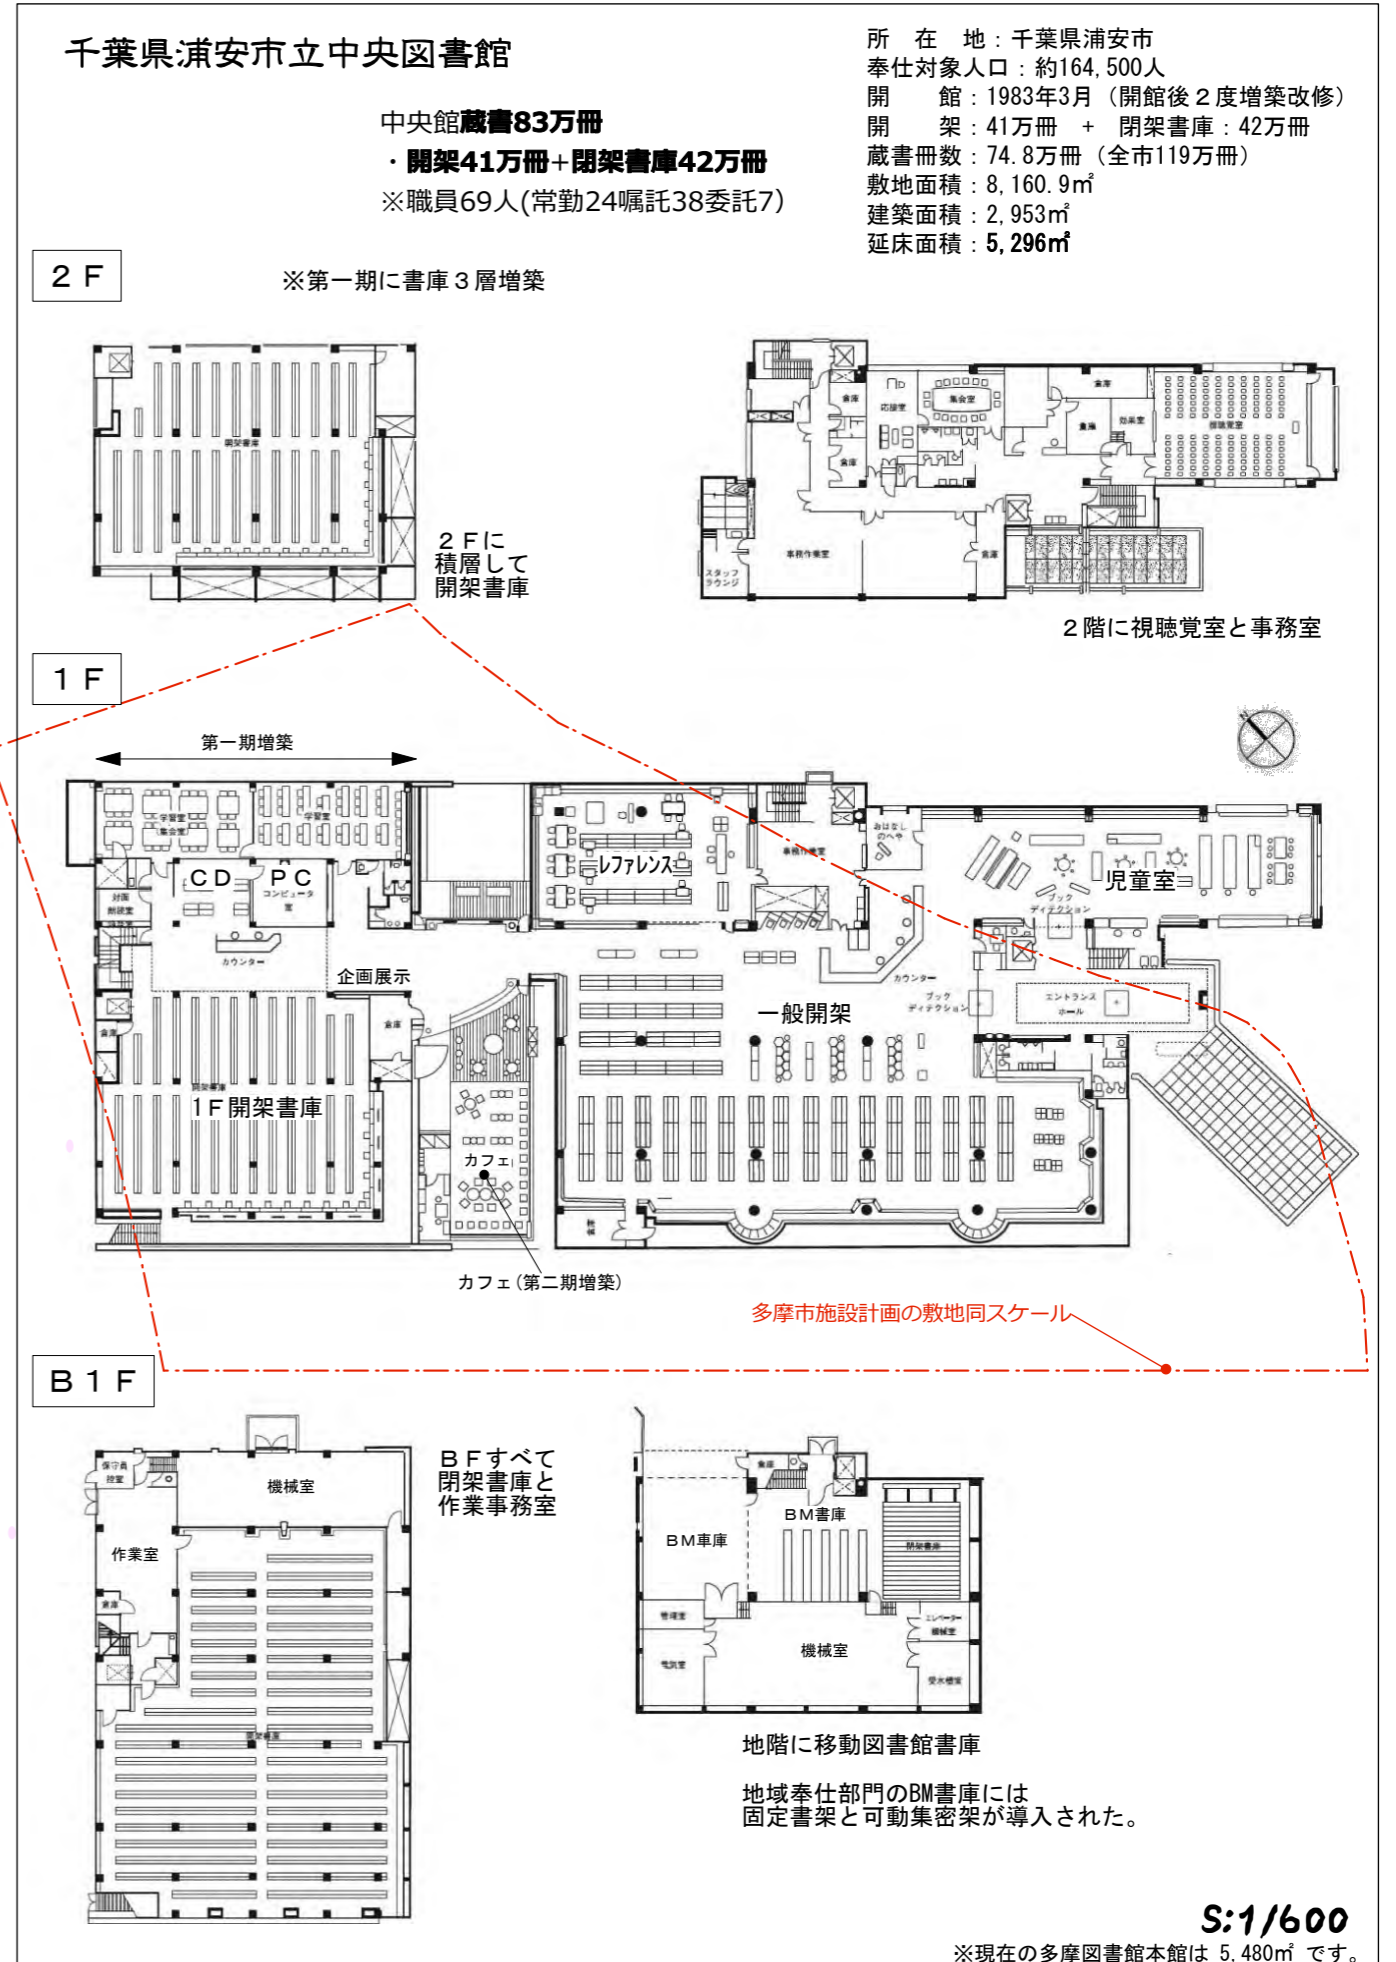


図書館本館整備予定地と類似規模先進事例とのスケール比較

栃木県小山市立中央図書館


開架16万冊+閉架24万冊/延床面積5200㎡

事務系を独立させ、開架系を1、2階に置く。  
集会系は動線分離出来る。書庫は地下とした。

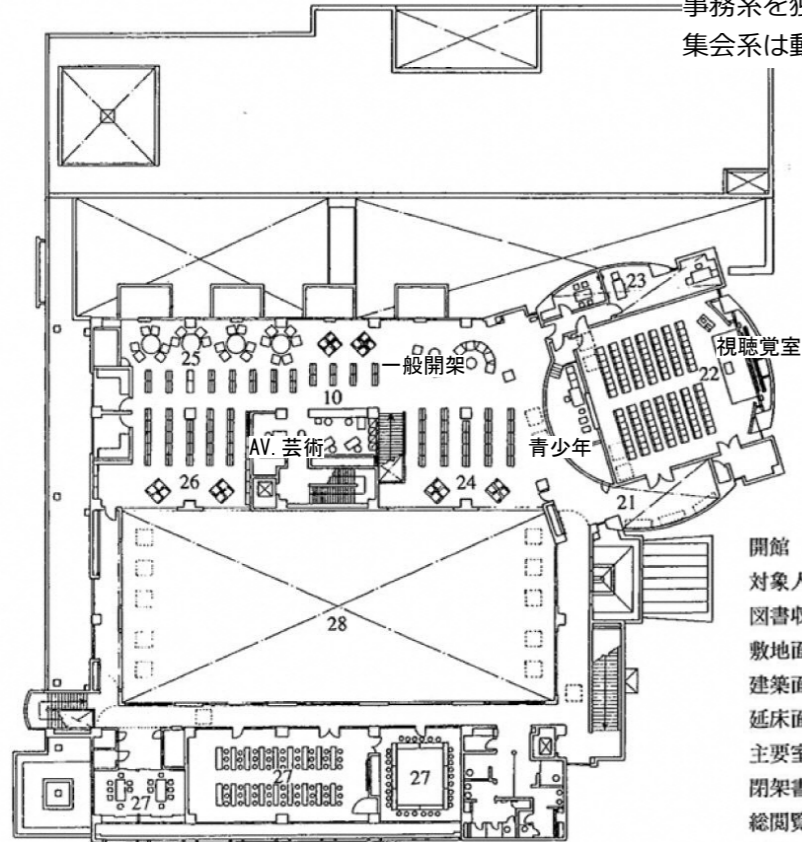

2nd floor plan

- 開館 1993年4月
- 対象人口 149,200人(1995年5月現在)
- 図書収蔵能力 開架:160,000冊 閉架:240,000冊
- 敷地面積 5,653㎡
- 建築面積 2,948㎡
- 延床面積 5,199㎡
- 主要室各床面積 開架・閲覧スペース:2,139㎡
- 閉架書庫:616㎡ 事務スペース:166㎡
- 総閲覧座席数 220席
- 階数 地上3階、地下1階

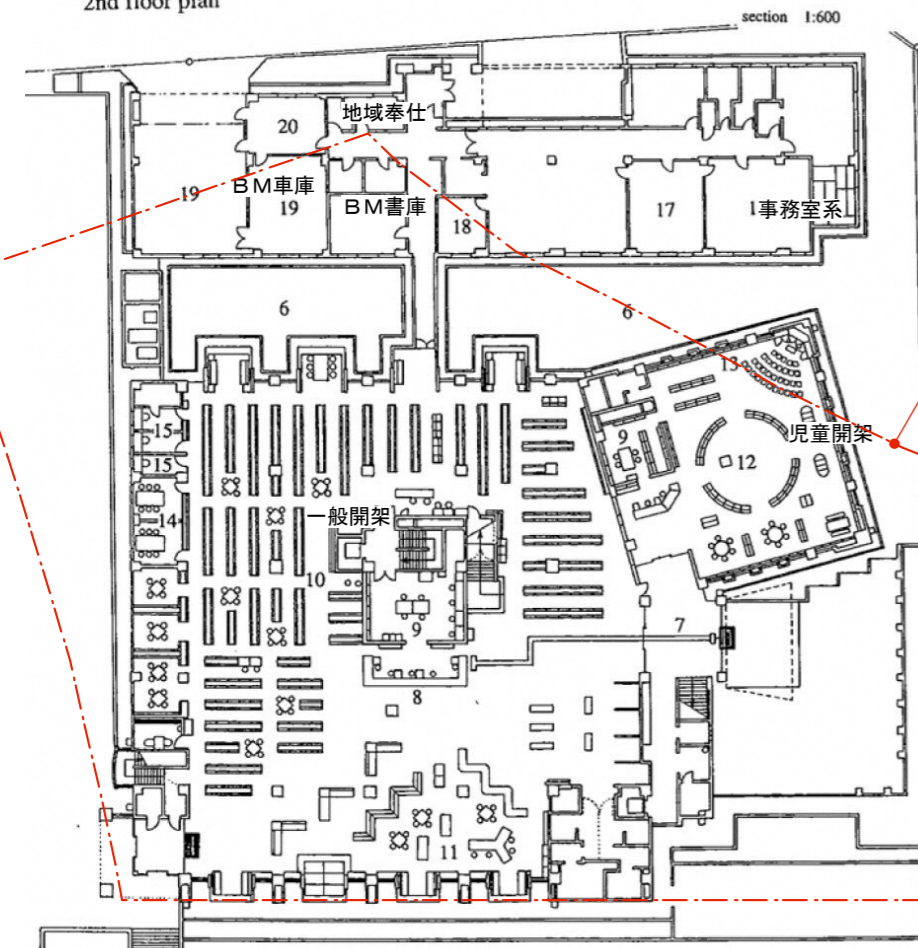

1st floor plan

多摩市施設計画の敷地同スケール

- 6 中庭
- 7 エントランスホール
- 8 中央サービスカウンター
- 9 ワークスペース
- 10 一般開架室
- 11 新聞・雑誌コーナー
- 12 児童開架室
- 13 お話しコーナー
- 14 グループ学習室
- 15 研究個室
- 16 職員会議室
- 17 事務室
- 18 コンピューター室
- 19 BM書庫
- 20 BM作業室
- 21 ロビー
- 22 視聴覚ホール
- 23 AV制作室
- 24 青少年コーナー
- 25 AVコーナー
- 26 芸術書・AVコーナー
- 27 集会室
- 28 一般開架室上部

S:1/600

※現在の多摩図書館本館は 5,480㎡ です。

千葉県君津市立中央図書館

現状で開架20万冊+本の森書庫8万冊収蔵


+閉架30万冊/延床面積4900㎡

開架規模は28万冊となっている。

本の森は未だ2万冊の余裕あり。

2017年地域情報センターは図書館に併合された。

書庫は積層式で14年間で拡張した。

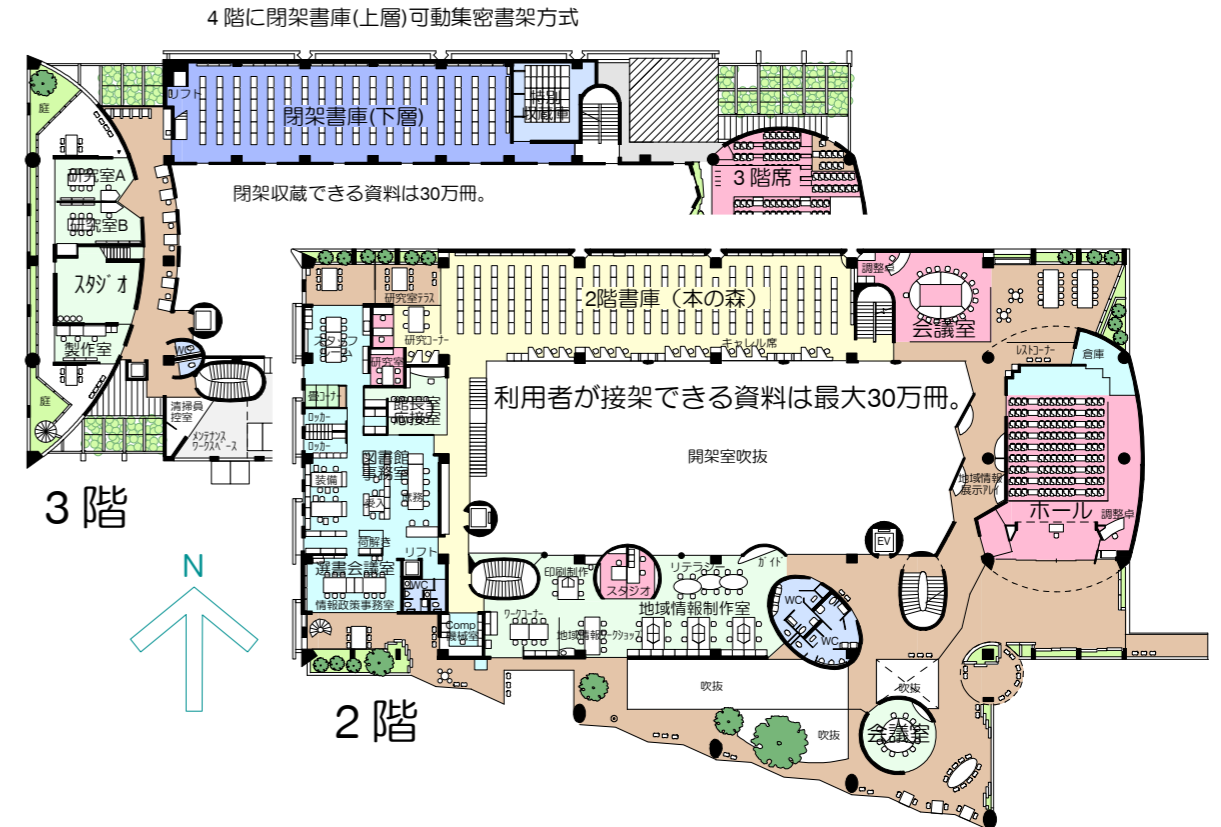

3階

2階

■収蔵能力: 630,000冊  
+20,000タイトル

●開架全体:160~200,000冊  
成人: 80,000冊  
テーマ: 34,000冊  
地域行政: 20,000冊  
ブック: 3,000冊  
ティーンズ: 2,500冊  
こども: 21,000冊

●視聴覚・新聞雑誌: 20,000タイトル

●本の森書庫: 94,000冊  
●閉架書庫: 248,000冊  
●特別収蔵庫: 25,000冊  
●特別書庫: 26,000冊  
●4F整理: 25,000冊  
●BM書庫: 12,000冊

所在地:千葉県君津市久保  
市の人口:約94,000人  
敷地面積:3,606㎡  
延床面積:4,896㎡  
規模:地上4階  
竣工:2002年5月  
開館:2002年10月

1階

多摩市施設計画の敷地同スケール

S:1/600

※現在の多摩図書館本館は 5,480㎡ です。