

図書館本館整備予定地と類似規模先進事例とのスケール比較




東京都武蔵野市立中央図書館

開架17.5万冊+閉架52.5万冊／延床面積7530m² (地下駐車場1500m²含む)


1～3Fに分けて開架系を置き、B1Fに閉架を置いた。

3F視聴覚室の動線が開架の中で、夜間や閉館時の利用が難しいか。

開館 1995年4月
対象人口 130,300人(1995年4月現在)
図書収蔵能力 開架:175,000冊 閉架:525,000冊
敷地面積 3,005.62m²
建築面積 1,526.09m²
延床面積 7,529.23m²
主要室各床面積 開架・閲覧スペース:2,451.36m²
閉架書庫:1,436.80m² 事務スペース:707.44m²
総閲覧席数 240席
階数 地上4階、地下2階

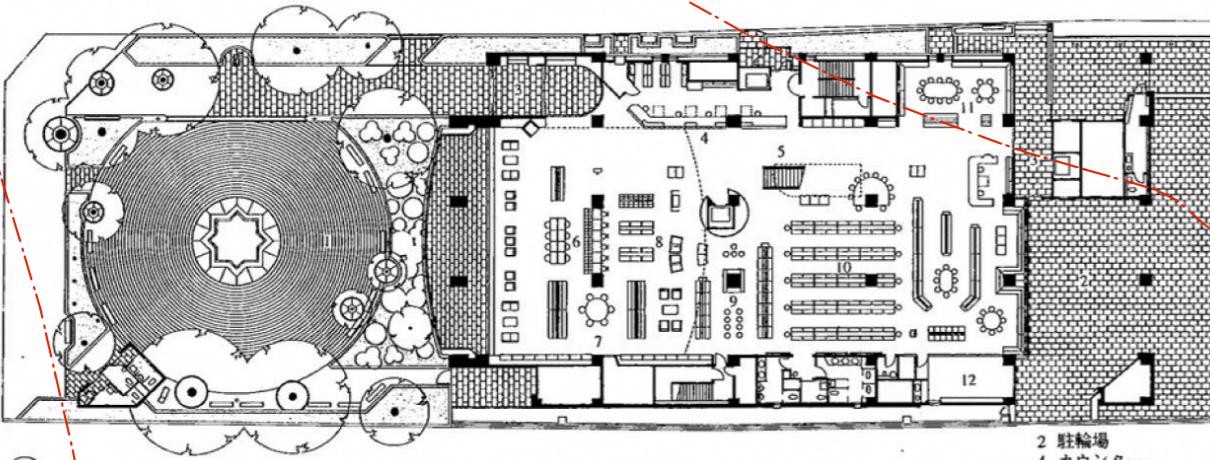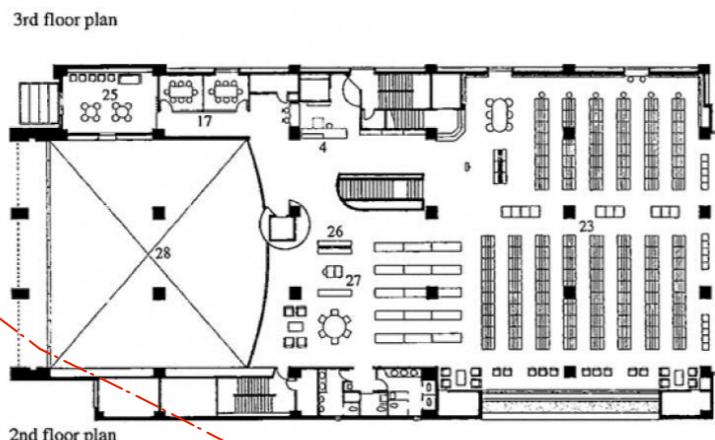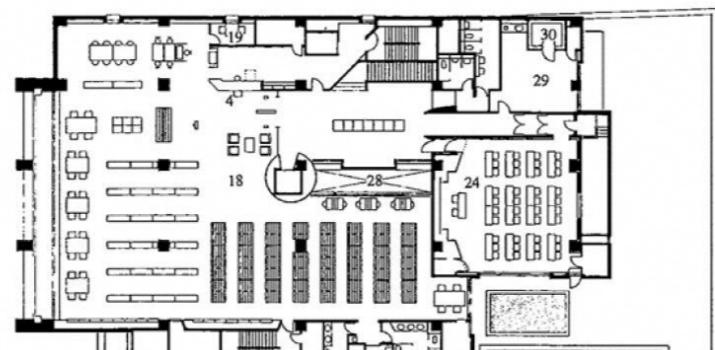

多摩市施設計画の敷地同スケール

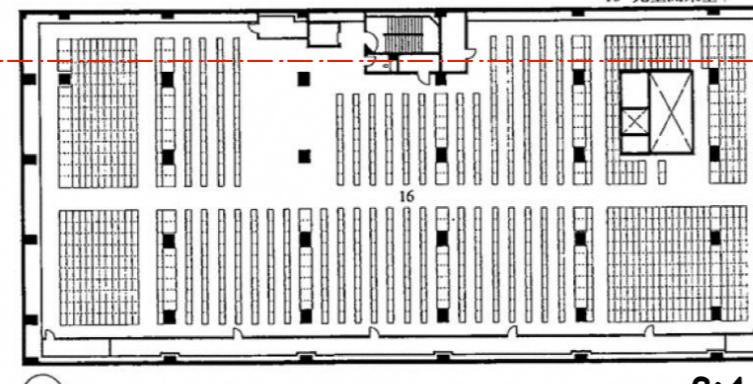

Basement 1st floor plan

S:1/600

※現在の多摩図書館本館は 5,480m² です。


福島県南相馬市立中央図書館

現状で**開架13万冊+本の森書庫10万冊**収蔵

+閉架30万冊 +整理・地域奉仕4.2万冊

／延床面積5400m²

開架規模は**23万冊**(雑誌・AV含まず)、
全体収蔵規模は**58万冊**、となっている。

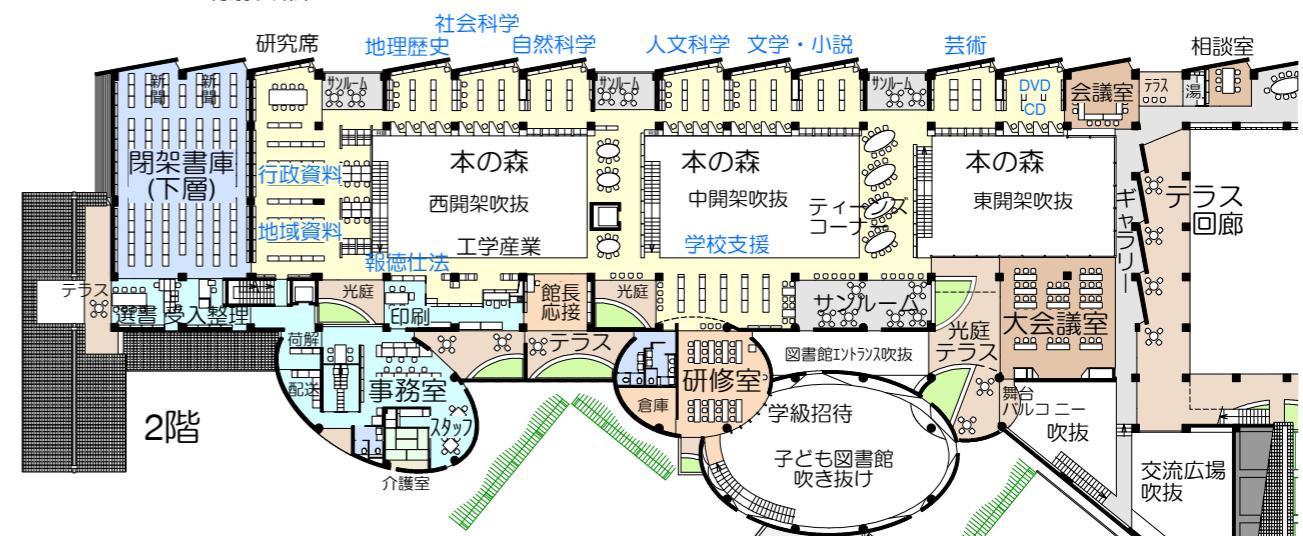

多摩市施設計画の敷地同スケール



S:1/600

※現在の多摩図書館本館は 5,480m² です。

■施設概要

所在地：福島県南相馬市原町区旭町
市人口：約74,000人
敷地面積：6,671.46m² 延床面積：5,397.59m²
規模：地上4階
竣工工：2009年8月(開館：2009年12月)

■収蔵能力：


574,000冊 + 23,000タイトル

※開架自由接架冊数23.1万冊

※閉架裏方書庫冊数34.2万冊

- 開架全体： 125,600冊
成人開架： 83,000冊
コナ企画： 1,400冊
地域行政/参考： 25,000冊
こども： 16,200冊
- 視聴覚・新聞雑誌： 23,000タイトル
- 本の森(準開架)： 106,000冊
- 閉架書庫： 300,000冊
- アトリーチサービス： 35,000冊
- 選書/奉仕： 7,000冊
- 読書席： 500席

図書館本館整備予定地と類似規模先進事例とのスケール比較

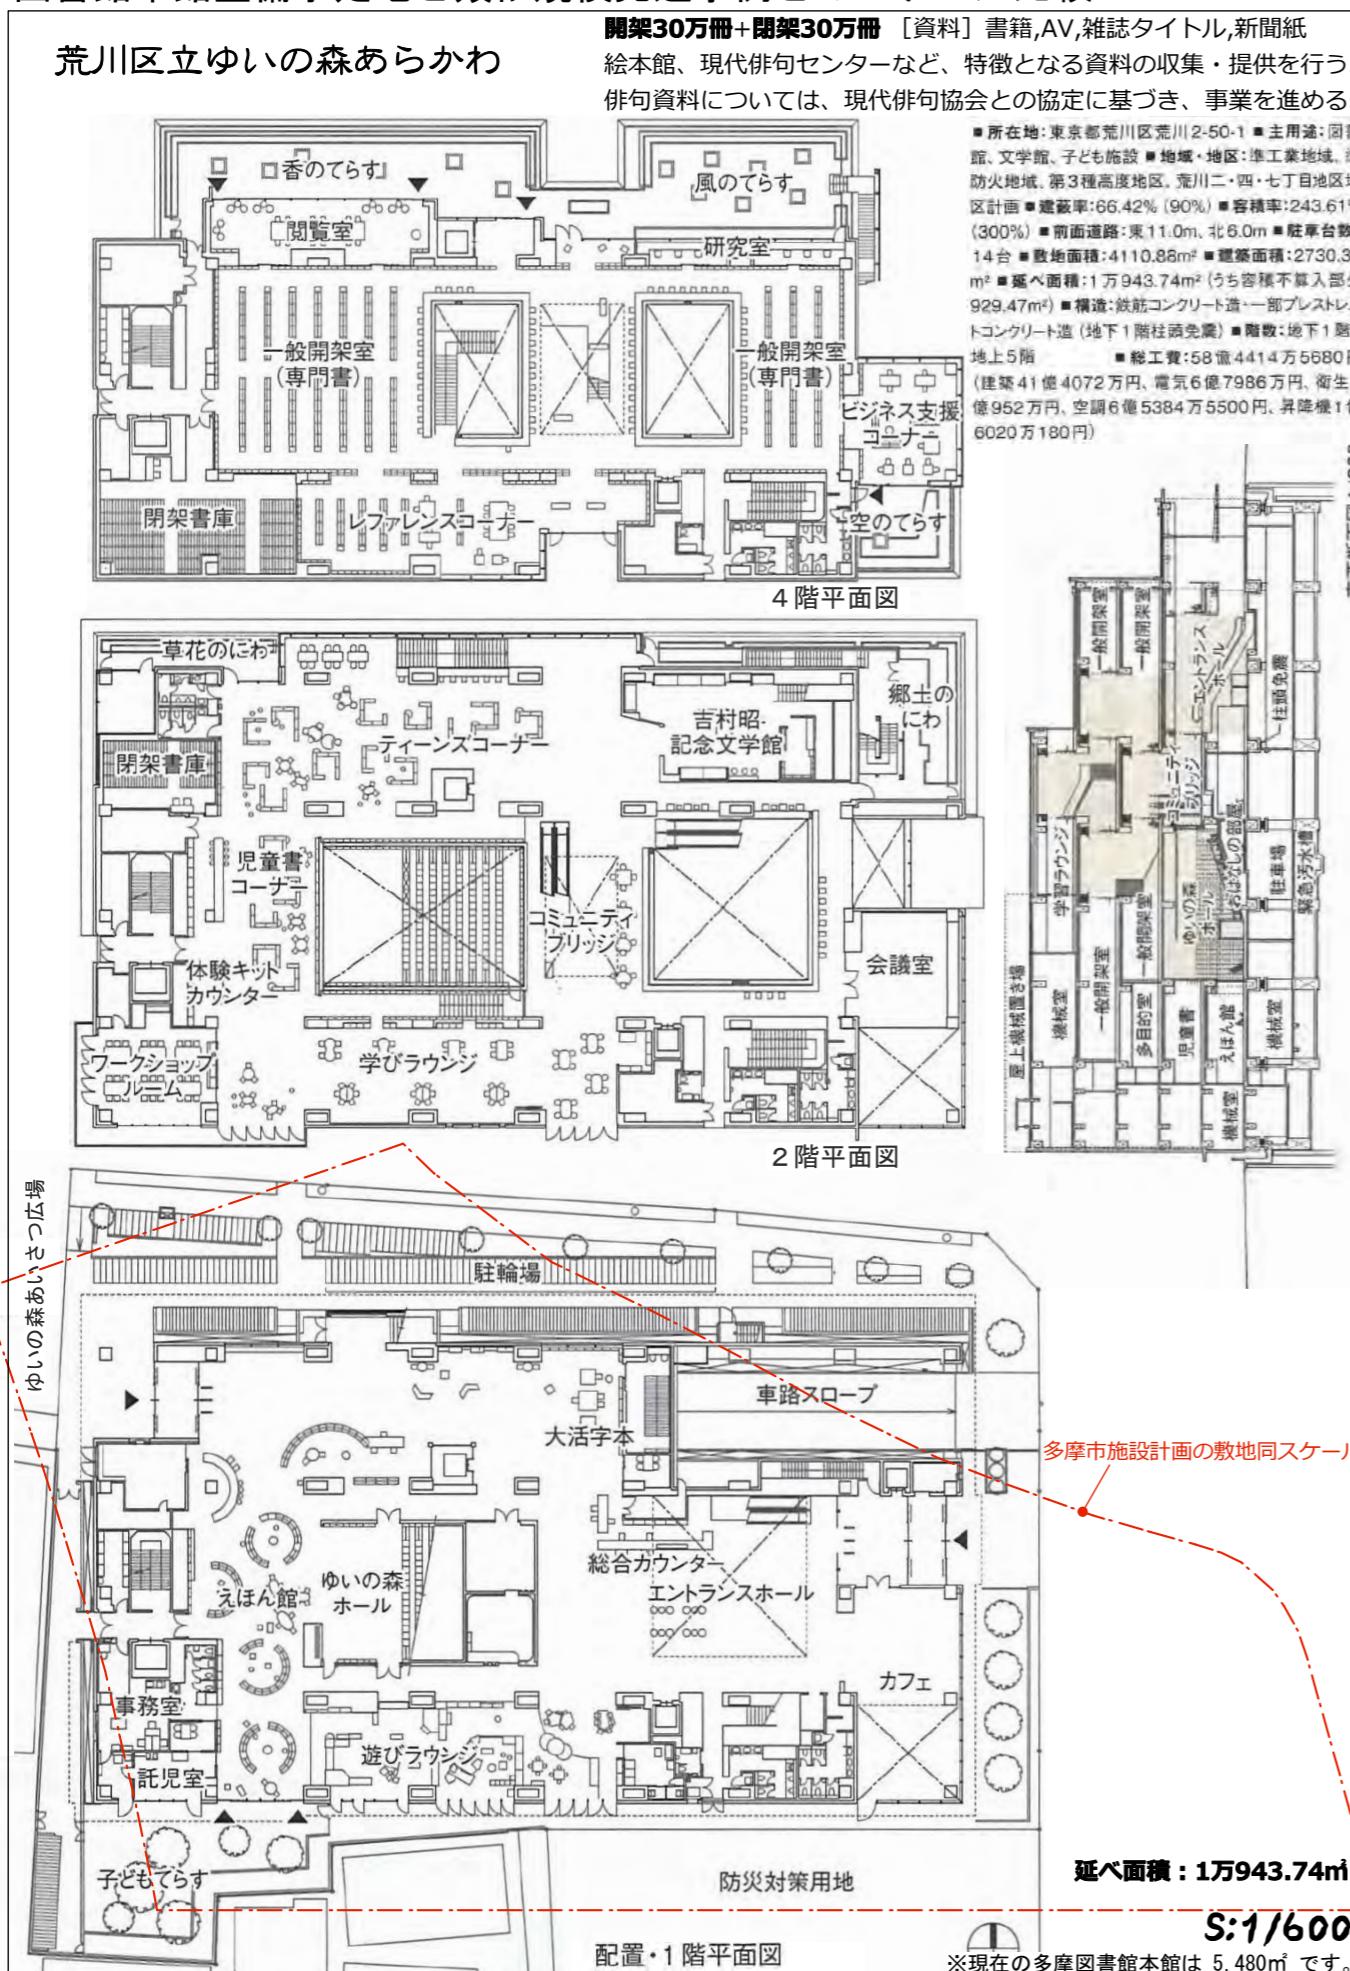

長野県塩尻市立図書館本館

・市民交流センター（えんぱーく）12,000m²内に設けられた施設で、課題解決型の図書館として、商用データベース、インターネット端末等の環境を整えている。

所在地: 長野県塩尻市大門一番町12番2号 塩尻市市民交流センター内
市の人口: 約67,090人 (2017年10月現在)
延床面積: 3,285.52m² (図書館部分)
開館: 2010年7月

蔵書数: 382,206冊
貸出数: 513,917点 (2016年度)
利用人数: 96,097人
登録者数: 38,514人
職員数: 37人うち司書25人




図書館本館整備予定地と類似規模先進事例とのスケール比較


千葉県八千代市立中央図書館 ・八千代市市民ギャラリー

所在地：県立八千代村上2509
市の人口：約193,177人(平成24年1月末時点)
敷地面積：10,500m²
建築面積：5487.70m²
延床面積：6,089.09m²
階 数：地上2階塔屋1階
収容可能冊数：460,000冊
○開 架：170,000冊(視聴覚、点字・録音資料除く)
○閉 架：290,000冊
駐車場：敷地内約24台(物流・搬出入用)
敷地外約260台(予定、来館者用)
駐輪場：約175台
(※上記基本設計時の数値による)

竣 工：平成27年3月
開 館：平成27年7月
職員数：7人中5人が司書(2016年4月時点)
閲覧席：350席(内学習室80席)
(※上記平成28年図書館年報による)

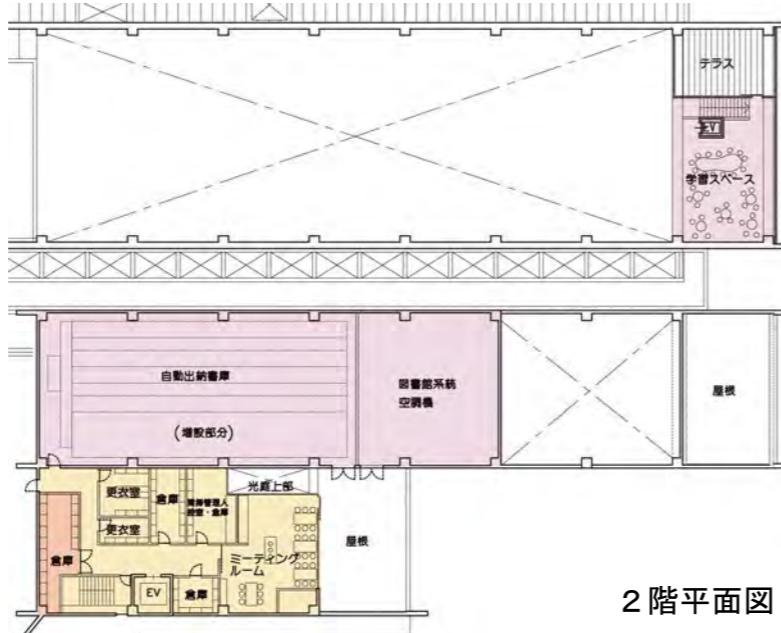

2階平面図

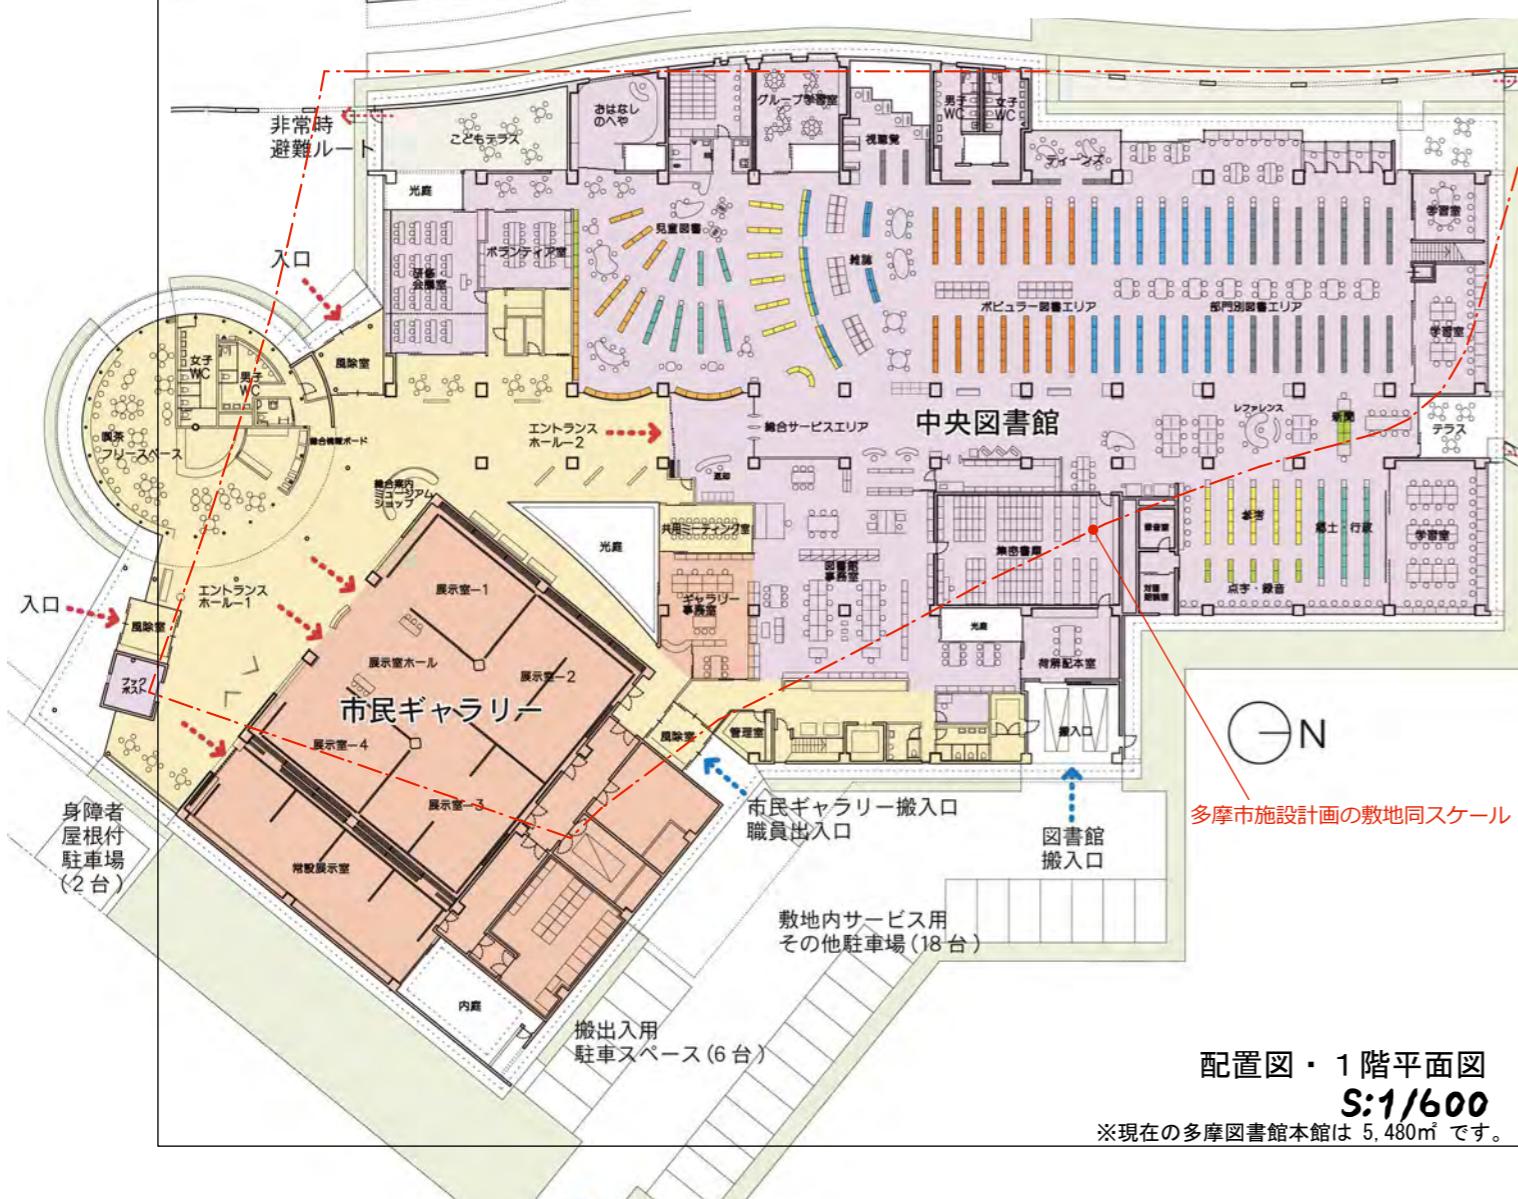

配置図・1階平面図

S:1/600

※現在の多摩図書館本館は 5,480m² です。

茨城県土浦市立図書館

管理運営：土浦市教育委員会 (TRCに一部業務委託)
所 在 地：茨城県土浦市大和町1番1号アルカス土浦2-4階

市 の 人 口：約139,500人(2018年1月現在)
敷地面積：約5,020m²

延床面積：約5,120m²(図書館部分)

開 館：2017年11月

蔵書数：353,630冊

貸出数：484,069点

来館者数：約1万2000人

貸出者数：155,043人



年運営費：84,475千円

職員数：43人うち正職員10人(2017年4月現在)

総事業費：約75億円

□図書館部分の階構成(アルカス土浦内)

4階	まなびのフロア	学習室、コミュニティースペース 研修室、事務室、自動書庫
3階	ちしきのフロア	一般図書エリア、調査研究エリア 研究個室
2階	いこいのフロア	児童書エリア、雑誌・文庫エリア カフェラウンジ、情報ステーション

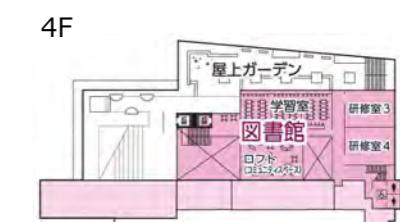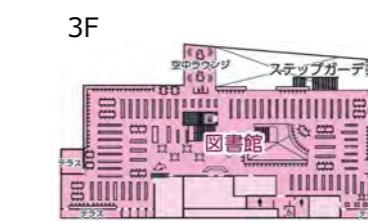

- ・茨城県の市町村立図書館では最大。
- ・土浦駅のペデストリアンデッキと直結。
- ・図書の収容可能冊数は**56万冊**で、旧館の蔵書に7万冊の新刊書を加えた35万冊で開館した。

愛知県新小牧市立図書館 (プロポーザル時の建設方針)

管理運営：直営(窓口業務委託活用)

建設位置：愛知県小牧市中央一丁目234番地外

市 の 人 口：153,096人(2018年1月現在)

敷地面積：約3,800m²

延床面積：6,000m²程度(図書館部分)

駐車場：40台以上 約1370m²

周辺とあわせて130台以上

駐輪場：140台以上

蔵書目標数：約50万冊(開架18万冊、閉架32万冊)

建設工事費：約35~40億円

(駐車場工事費5億円と想定)

□蔵書計画

	区分	冊・点・種
開架	地域館機能	85,000~102,000冊 20,000~23,000点 150~175種 10紙
	一般図書・参考図書/児童図書 ティーンズ/雑誌/新聞 視聴覚資料/障がい者サービス	
中央館機能	76,000~91,000冊 150~175種 30紙	
	専門図書/地域・行政 多言語図書/雑誌/新聞	
閉架	地域館機能 中央館機能	319,000~384,000冊 上記各資料 雑誌新聞パックナンバー含む
合計		500,000~600,000点 (+ (300~350種) + 40紙)

□規模計画

開架図書室	2,800m ² 程度
開架書庫スペース	550m ² 程度
学習援助スペース	550m ² 程度
事務作業スペース	650m ² 程度
その他	1,350m ² 程度
合計	
6,000m ² 程度	

・新図書館を建設するにあたり、

周辺整備や周辺施設と連携することとして計画。