












多摩市 用途地域

多摩市計画用途地域(多摩市決定)計画図 182  
 [参考]多摩市計画高度地区(多摩市決定)計画図  
 [参考]多摩市計画防火地域及び準防火地域(多摩市決定)計画図  
 [参考]多摩市計画特別用途地区(多摩市決定)計画図  
 1:2,500  
 34-12 (1X-LD30-2) (2025.2.12) (通称)作成年月日

百草団地

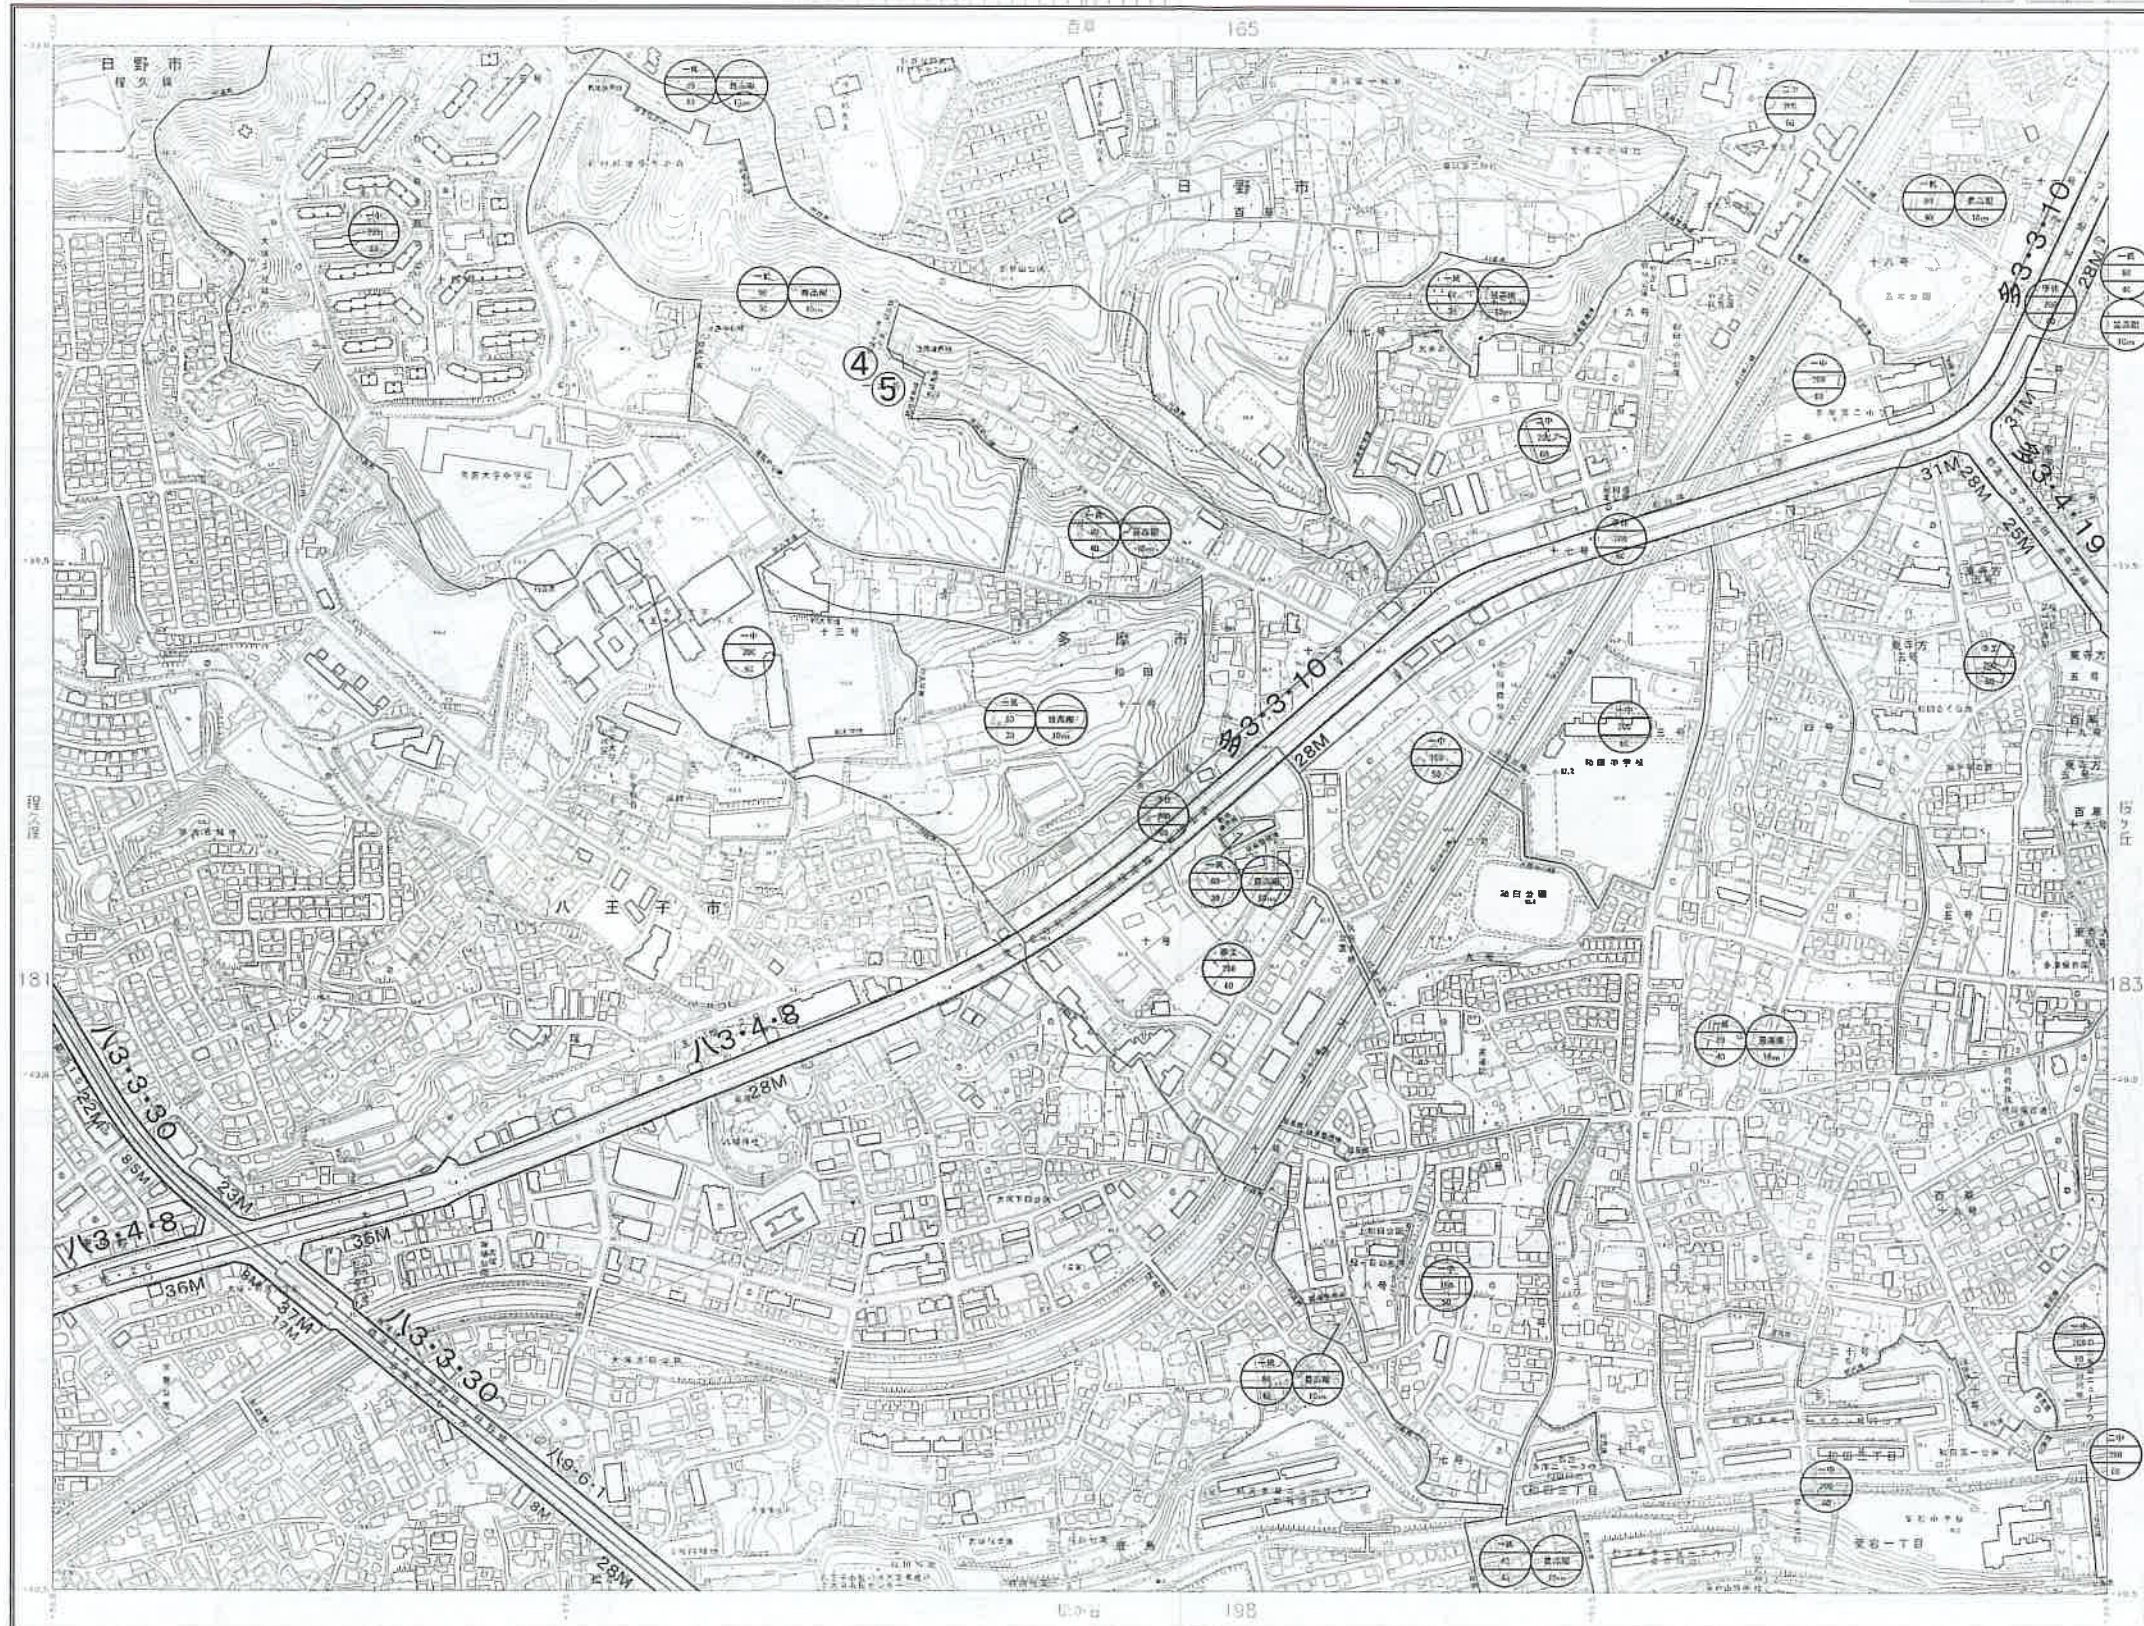

凡例

▲ 用途地域  
 ○ 防火地域  
 △ 準防火地域  
 □ 特別用途地区  
 ● 高度地区  
 ○ 指定用途地区  
 ○ 指定用途地区(第一種)  
 ○ 指定用途地区(第二種)  
 ○ 指定用途地区(第三種)  
 ○ 指定用途地区(第四種)  
 ○ 指定用途地区(第五種)  
 ○ 指定用途地区(第六種)  
 ○ 指定用途地区(第七種)  
 ○ 指定用途地区(第八種)  
 ○ 指定用途地区(第九種)  
 ○ 指定用途地区(第十種)

1 図面は、平成24年11月現在のものである。  
 2 図面は、平成25年7月現在のものである。  
 3 図面は、平成25年7月現在のものである。  
 4 図面は、平成25年7月現在のものである。  
 5 図面は、平成25年7月現在のものである。  
 6 図面は、平成25年7月現在のものである。  
 7 図面は、平成25年7月現在のものである。  
 8 図面は、平成25年7月現在のものである。  
 9 図面は、平成25年7月現在のものである。  
 10 図面は、平成25年7月現在のものである。

番号	変更前										変更後									
	用途地域					高さ	外壁	高度	防火	特別用途	用途地域					高さ	外壁	高度	防火	特別用途
用途	建蔽	容積	敷地	敷地	用途						建蔽	容積	敷地	敷地						
4	一低	30	60	-	10	-	1高	-	-	一低	40	80	-	10	-	1高	-	-		
5	一低	40	80	-	10	-	1高	-	-	一低	30	60	-	10	-	1高	-	-		















