


## 別添1 事業実施エリア平面図

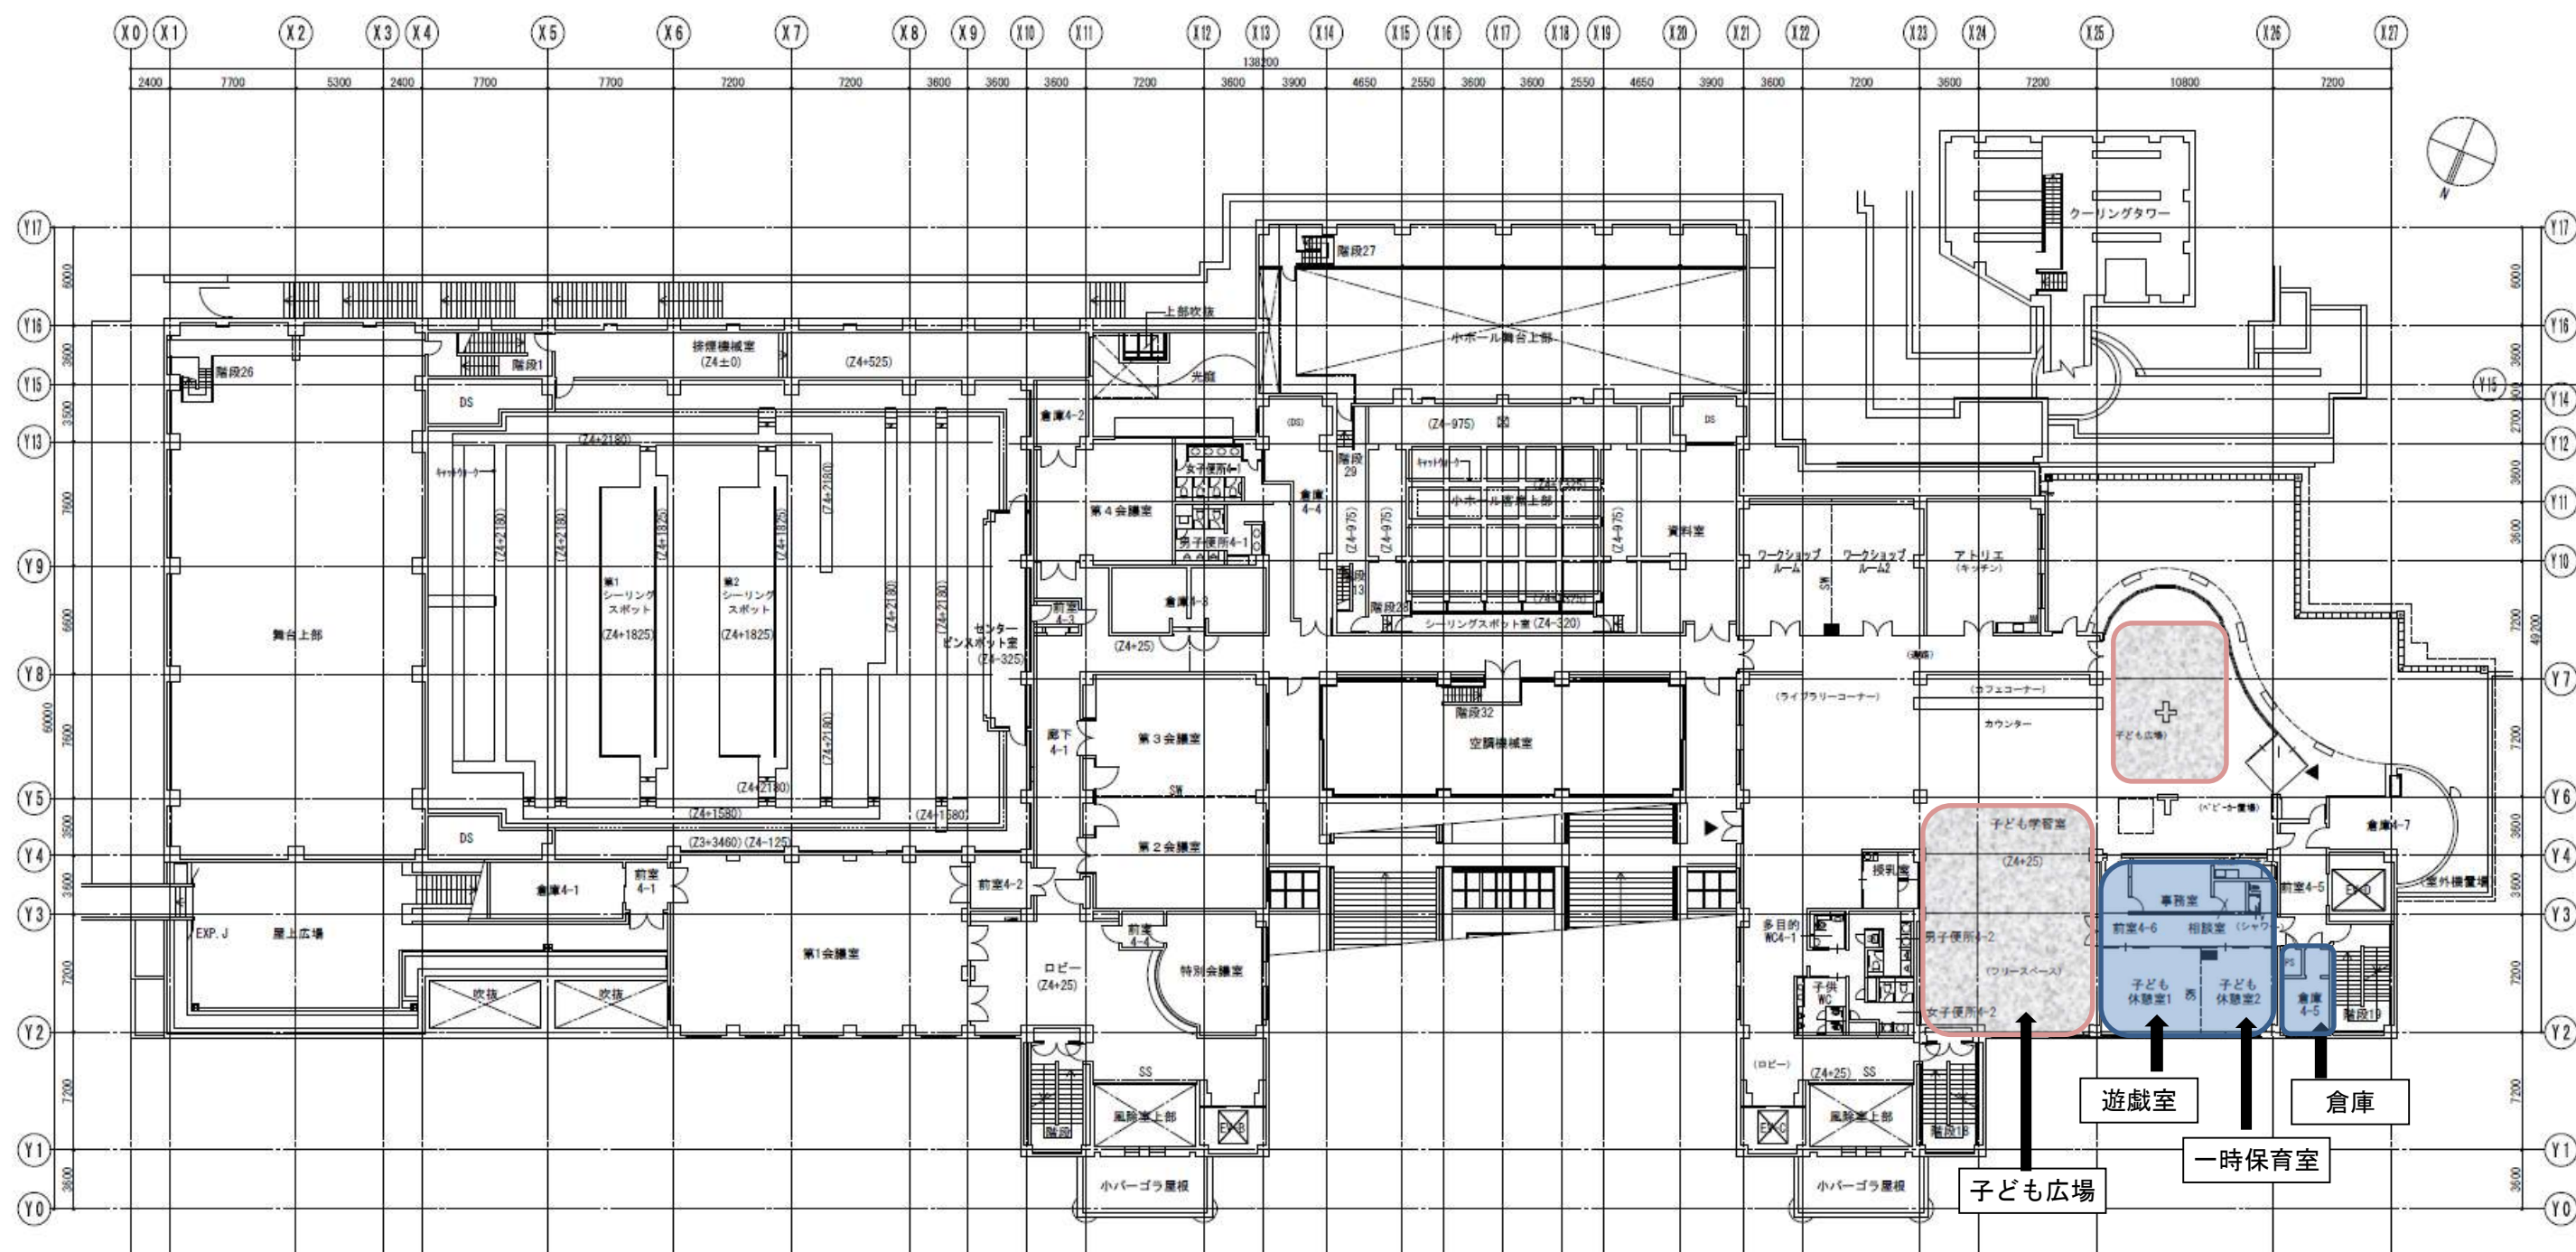

※指定エリアは  (専用エリア) もしくは  (共用エリア) で表示