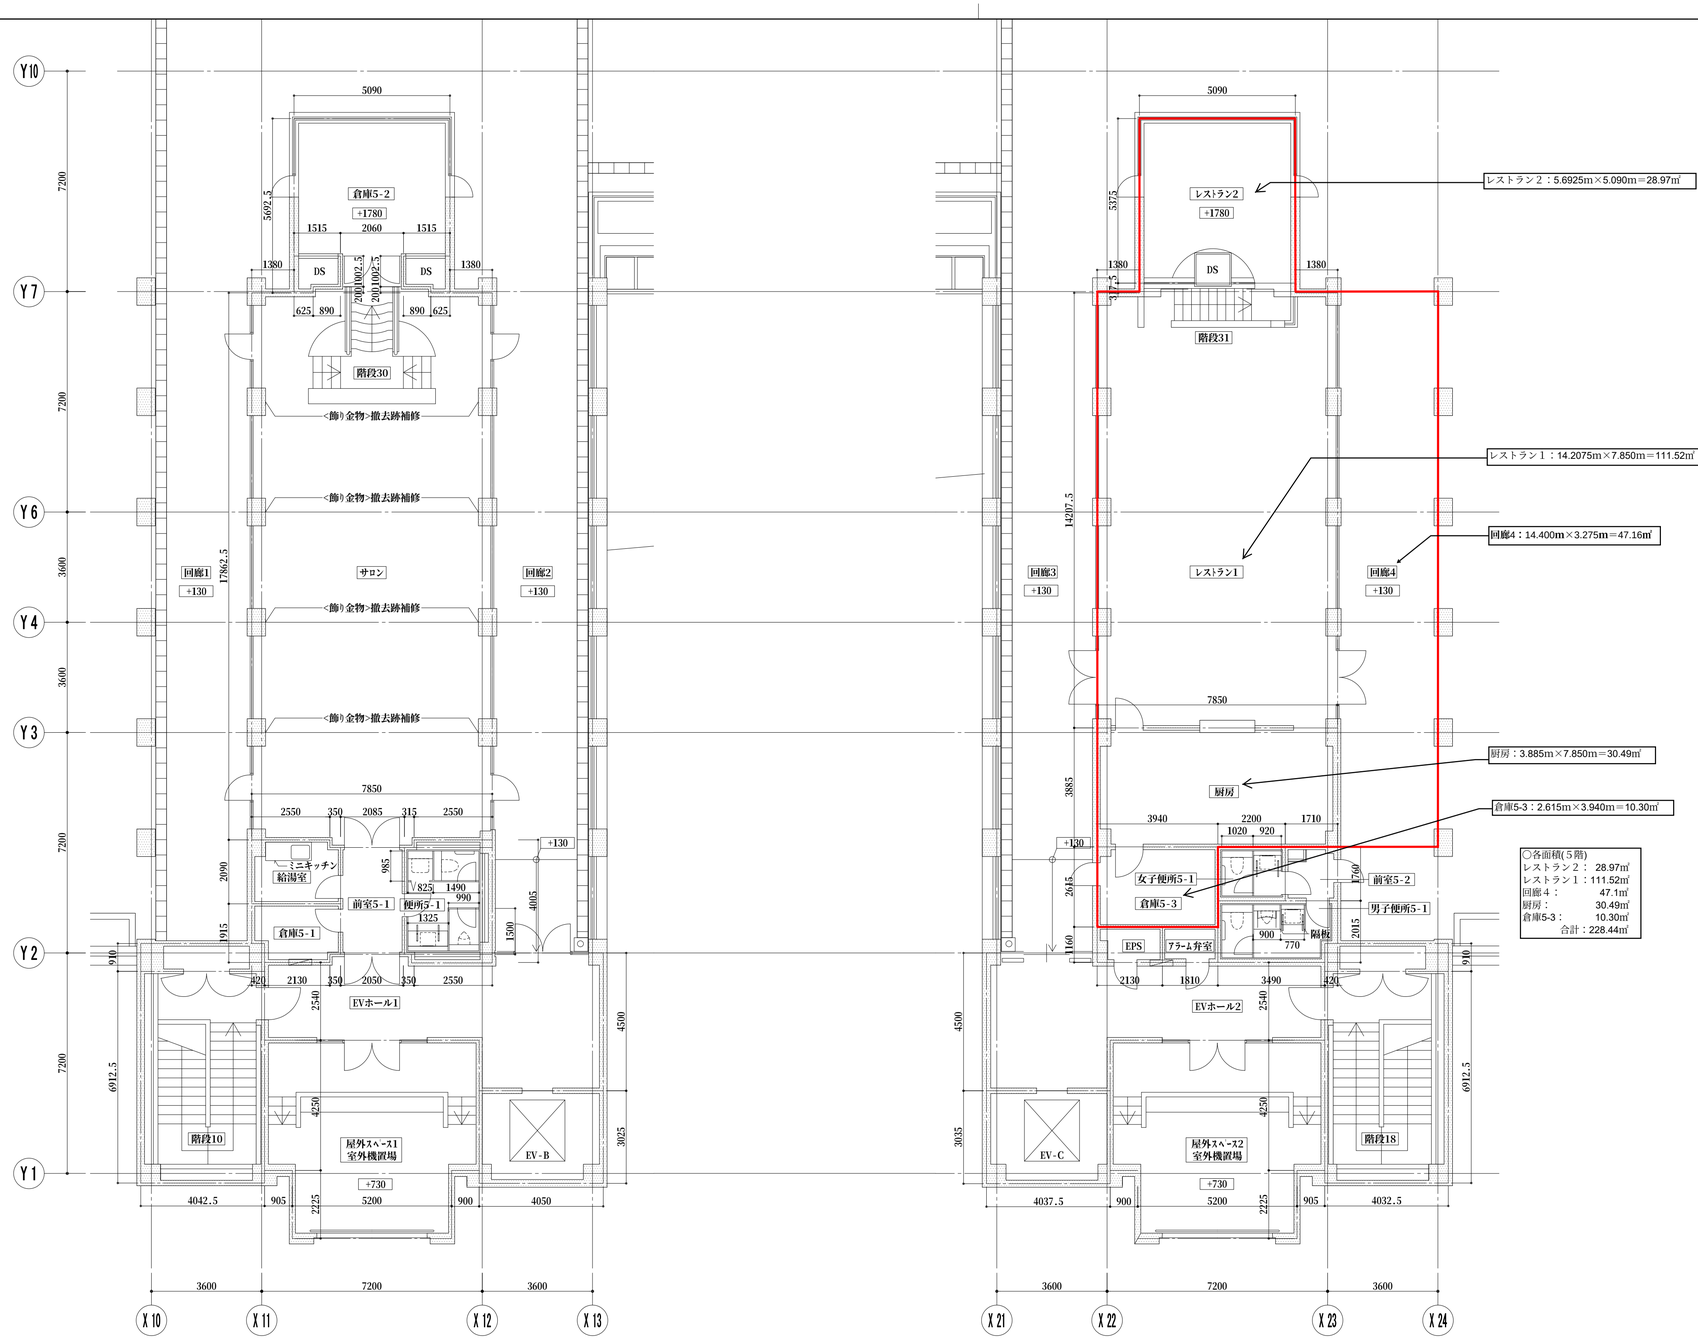

○各面積(５階)
レストラン２：　28.97㎡
レストラン１：111.52㎡
回廊４：　47.1㎡
厨房：　30.49㎡
倉庫5-3：　10.30㎡
合計：228.44㎡

【平面詳細図範囲】

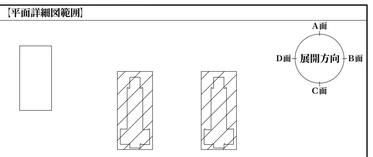

【凡例】

＜文言＞	既存利用を示す	+○○	Z5からのレベルを示す
	既存躯体範囲を示す		特記なき限りZ5+280とする

【各部特記事項】

○便所廻り
・便所5-1　洗面カウンター L=1310
　大便器手摺
・男子便所5-1 洗面カウンター L=750
　大便器手摺、小便器手摺
・女子便所5-1 洗面カウンター L=900
　大便器手摺

○サロン廻り
・サロン　＜飾り金物＞撤去跡補修
　【撤去】
　＜飾り金物　真鍮PL製、一部照明付　W375×H2000×D160程度＞　8箇所
　【新設】
　LGS50　GB-R12.5+FK8　塩ビフィルム巻込貼り　8箇所
　（底目地6mmを三方に設ける。FK8は3×8サイズ品とする。）

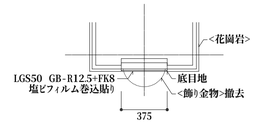

ナスカ・東畑・森村 多摩市複合文化施設等 大規模改修工事　設計共同企業体	多摩市役所企画政策部施設保全課						設計番号	作成日	
	検印	部長	課長	係長	係長	係員	係員	一級建築士 NO. 150727 古谷　誠章	構造設計1級建築士 NO.	設備設計1級建築士 NO.
								工事名称 多摩市立複合文化施設等大規模改修工事		図面番号 A0820
								図面名称 5階平面詳細図－2 縮尺　A1:1/100 A3:1/200		