

特定生産緑地(多摩市)の指定及び解除

資料2

令和5年11月17日
令和5年度第3回
多摩市都市計画審議会

生産緑地法(昭和49年法律第68号)第10条の2第1項の規定に基づき指定した特定生産緑地を同条第4項の規定に基づき、次のように公示する。

特定生産 緑地番号	位置	生産 緑地 地区 番号	面積								申出基準日	指定期限日	図 面 番 号	指定 申請 期間 終了
			生産緑地地区(都市計画)				特定生産緑地							
			告示後	既に指定 されている区域	新たに指定する 区域	削除される 区域	公示後	既に指定 されている区域	新たに指定する 区域	指定を解除する 区域				
022-1	多摩市一ノ宮一丁目地内	1	約13,400㎡	約13,400㎡	0㎡	0㎡	約13,400㎡	約13,400㎡	0㎡	0㎡	2022(令和4)年11月2日	2032(令和14)年11月2日	1	
023-1	多摩市一ノ宮一丁目地内	1	約2,510㎡	約2,510㎡	0㎡	0㎡	約2,510㎡	約2,510㎡	0㎡	0㎡	2023(令和5)年10月25日	2033(令和15)年10月25日	1	
025-1	多摩市一ノ宮一丁目地内	1	約2,560㎡	約2,560㎡	0㎡	0㎡	約2,560㎡	0㎡	約2,560㎡	0㎡	2025(令和7)年12月7日	2035(令和17)年12月7日	1	
022-2	多摩市一ノ宮一丁目地内	2	約950㎡	約950㎡	0㎡	0㎡	約950㎡	約950㎡	0㎡	0㎡	2022(令和4)年11月2日	2032(令和14)年11月2日	1	
022-3	多摩市一ノ宮一丁目地内	3	約1,390㎡	約1,390㎡	0㎡	0㎡	約1,390㎡	約1,390㎡	0㎡	0㎡	2022(令和4)年11月2日	2032(令和14)年11月2日	1	
035-3	多摩市一ノ宮一丁目地内	3	約170㎡	約170㎡	0㎡	0㎡	0㎡	0㎡	0㎡	0㎡	2036(令和18)年2月9日		-	1
022-4	多摩市一ノ宮一丁目地内	4	約730㎡	約730㎡	0㎡	0㎡	約730㎡	約730㎡	0㎡	0㎡	2022(令和4)年11月2日	2032(令和14)年11月2日	1	
022-5	多摩市一ノ宮一丁目地内	5	約1,430㎡	約1,430㎡	0㎡	0㎡	約1,430㎡	約1,430㎡	0㎡	0㎡	2022(令和4)年11月2日	2032(令和14)年11月2日	1	
035-5	多摩市一ノ宮一丁目地内	5	約130㎡	約130㎡	0㎡	0㎡	0㎡	0㎡	0㎡	0㎡	2036(令和18)年2月9日		-	1
022-6	多摩市一ノ宮二丁目地内	6	約560㎡	約560㎡	0㎡	0㎡	約560㎡	約560㎡	0㎡	0㎡	2022(令和4)年11月2日	2032(令和14)年11月2日	1	
022-7	多摩市一ノ宮四丁目地内	7	約2,690㎡	約2,690㎡	0㎡	0㎡	約2,690㎡	約2,690㎡	0㎡	0㎡	2022(令和4)年11月2日	2032(令和14)年11月2日	1	
022-8	多摩市一ノ宮四丁目地内	8	約670㎡	約670㎡	0㎡	0㎡	約670㎡	約670㎡	0㎡	0㎡	2022(令和4)年11月2日	2032(令和14)年11月2日	1	
022-9	多摩市和田地内	9	約1,260㎡	約1,260㎡	0㎡	0㎡	約1,260㎡	約1,260㎡	0㎡	0㎡	2022(令和4)年11月2日	2032(令和14)年11月2日	2	
024-9	多摩市和田地内	9	約2,020㎡	約2,020㎡	0㎡	0㎡	約2,020㎡	約2,020㎡	0㎡	0㎡	2024(令和6)年10月3日	2034(令和16)年10月3日	2	
044-9	多摩市和田地内	9	約560㎡	約560㎡	0㎡	0㎡	0㎡	0㎡	0㎡	0㎡	2045(令和27)年1月21日		-	2
022-10	多摩市和田地内	10	約640㎡	約640㎡	0㎡	0㎡	約640㎡	約640㎡	0㎡	0㎡	2022(令和4)年11月2日	2032(令和14)年11月2日	2	
022-12	多摩市和田地内	12	0㎡	2,040㎡	0㎡	2,040㎡	0㎡	約2,040㎡	0㎡	約2,040㎡	2022(令和4)年11月2日		-	6
022-13	多摩市和田地内	13	約630㎡	約630㎡	0㎡	0㎡	約630㎡	約630㎡	0㎡	0㎡	2022(令和4)年11月2日	2032(令和14)年11月2日	5	
022-15	多摩市和田地内	15	約1,270㎡	約1,270㎡	0㎡	0㎡	0㎡	0㎡	0㎡	0㎡	2022(令和4)年11月2日		-	5 ○
022-16	多摩市和田地内	16	約4,720㎡	約4,720㎡	0㎡	0㎡	0㎡	0㎡	0㎡	0㎡	2022(令和4)年11月2日		-	5 ○
022-17	多摩市和田地内	17	約1,040㎡	約1,040㎡	0㎡	0㎡	0㎡	0㎡	0㎡	0㎡	2022(令和4)年11月2日		-	5 ○
022-19	多摩市和田地内	19	約3,360㎡	約3,360㎡	0㎡	0㎡	約3,360㎡	約3,360㎡	0㎡	0㎡	2022(令和4)年11月2日	2032(令和14)年11月2日	5	
022-22	多摩市和田地内	22	約1,090㎡	約1,090㎡	0㎡	0㎡	約1,090㎡	約1,090㎡	0㎡	0㎡	2022(令和4)年11月2日	2032(令和14)年11月2日	5	
022-23	多摩市和田地内	23	約1,120㎡	約1,120㎡	0㎡	0㎡	約1,120㎡	約1,120㎡	0㎡	0㎡	2022(令和4)年11月2日	2032(令和14)年11月2日	6	
048-23	多摩市和田地内	23	約270㎡	約270㎡	0㎡	0㎡	0㎡	0㎡	0㎡	0㎡	2049(令和31)年2月26日		-	6
022-24	多摩市和田地内	24	約750㎡	約750㎡	0㎡	0㎡	約750㎡	約750㎡	0㎡	0㎡	2022(令和4)年11月2日	2032(令和14)年11月2日	6	
022-25	多摩市和田地内	25	約1,150㎡	約1,150㎡	0㎡	0㎡	約1,150㎡	約1,150㎡	0㎡	0㎡	2022(令和4)年11月2日	2032(令和14)年11月2日	9	
022-26	多摩市和田地内	26	約1,210㎡	約1,210㎡	0㎡	0㎡	約1,210㎡	約1,210㎡	0㎡	0㎡	2022(令和4)年11月2日	2032(令和14)年11月2日	9	
022-27	多摩市和田地内	27	約310㎡	約710㎡	0㎡	約400㎡	約310㎡	約310㎡	0㎡	0㎡	2022(令和4)年11月2日	2032(令和14)年11月2日	9	
022-29	多摩市和田地内	29	約610㎡	約610㎡	0㎡	0㎡	約610㎡	約610㎡	0㎡	0㎡	2022(令和4)年11月2日	2032(令和14)年11月2日	9	
022-30	多摩市和田地内	30	約1,570㎡	約1,570㎡	0㎡	0㎡	約1,570㎡	約1,570㎡	0㎡	0㎡	2022(令和4)年11月2日	2032(令和14)年11月2日	9	
022-32	多摩市和田地内	32	約1,040㎡	約1,040㎡	0㎡	0㎡	約1,040㎡	約1,040㎡	0㎡	0㎡	2022(令和4)年11月2日	2032(令和14)年11月2日	9	
022-33	多摩市和田地内	33	約1,270㎡	約1,270㎡	0㎡	0㎡	約1,270㎡	約1,270㎡	0㎡	0㎡	2022(令和4)年11月2日	2032(令和14)年11月2日	9	
022-34	多摩市一ノ宮四丁目地内	34	約550㎡	約550㎡	0㎡	0㎡	約550㎡	約550㎡	0㎡	0㎡	2022(令和4)年11月2日	2032(令和14)年11月2日	2	
035-34	多摩市一ノ宮四丁目地内	34	約150㎡	約150㎡	0㎡	0㎡	0㎡	0㎡	0㎡	0㎡	2036(令和18)年2月9日		-	2
022-36	多摩市東寺方一丁目地内	36	約2,180㎡	約2,410㎡	0㎡	約230㎡	2,180㎡	2,180㎡	0㎡	0㎡	2022(令和4)年11月2日	2032(令和14)年11月2日	3	
022-38	多摩市東寺方一丁目地内	38	約810㎡	約810㎡	約0㎡	約0㎡	810㎡	810㎡	0㎡	0㎡	2022(令和4)年11月2日	2032(令和14)年11月2日	3	
022-39	多摩市東寺方一丁目地内	39	約780㎡	約780㎡	約0㎡	約0㎡	780㎡	780㎡	0㎡	0㎡	2022(令和4)年11月2日	2032(令和14)年11月2日	3	
022-40	多摩市東寺方地内	40	約3,420㎡	約3,420㎡	約0㎡	約0㎡	3,420㎡	3,420㎡	0㎡	0㎡	2022(令和4)年11月2日	2032(令和14)年11月2日	6	
022-41	多摩市東寺方地内	41	約990㎡	約990㎡	約0㎡	約0㎡	990㎡	990㎡	0㎡	0㎡	2022(令和4)年11月2日	2032(令和14)年11月2日	6	
022-42	多摩市東寺方地内	42	約1,910㎡	約1,910㎡	約0㎡	約0㎡	1,910㎡	1,910㎡	0㎡	0㎡	2022(令和4)年11月2日	2032(令和14)年11月2日	6	
022-44	多摩市東寺方地内	44	約1,260㎡	約1,260㎡	約0㎡	約0㎡	1,260㎡	1,260㎡	0㎡	0㎡	2022(令和4)年11月2日	2032(令和14)年11月2日	6	
022-45	多摩市百草地内	45	約720㎡	約720㎡	約0㎡	約0㎡	0㎡	0㎡	0㎡	0㎡	2022(令和4)年11月2日		-	6 ○
022-47	多摩市落川地内	47	約550㎡	約550㎡	約0㎡	約0㎡	約550㎡	約550㎡	0㎡	0㎡	2022(令和4)年11月2日	2032(令和14)年11月2日	10	
022-48	多摩市桜ヶ丘3丁目地内 多摩市落川地内	48	約2,810㎡	約2,810㎡	約0㎡	約0㎡	約2,810㎡	約2,810㎡	0㎡	0㎡	2022(令和4)年11月2日	2032(令和14)年11月2日	10	

特定生産 緑地番号	位置	生産 緑地 地区 番号	面積								申出基準日	指定期限日	図 面 番 号	指定 申請 期間 終了
			生産緑地地区(都市計画)				特定生産緑地							
			告示後	既に指定 されている区域	新たに指定する 区域	削除される 区域	公示後	既に指定 されている区域	新たに指定する 区域	指定を解除する 区域				
022-49	多摩市落川地内	49	約1,440㎡	約1,440㎡	約0㎡	約0㎡	約1,440㎡	約1,440㎡	0㎡	0㎡	2022(令和4)年11月2日	2032(令和14)年11月2日	10	
022-51	多摩市百草地内	51	約1,060㎡	約1,060㎡	約0㎡	約0㎡	約1,060㎡	約1,060㎡	0㎡	0㎡	2022(令和4)年11月2日	2032(令和14)年11月2日	9	
049-51	多摩市百草地内	51	約170㎡	約170㎡	約0㎡	約0㎡	0㎡	0㎡	0㎡	0㎡	2049(令和31)年12月3日	-	9	
022-52	多摩市桜ヶ丘四丁目地内	52	約4,530㎡	約4,530㎡	約0㎡	約0㎡	約4,530㎡	約4,530㎡	0㎡	0㎡	2022(令和4)年11月2日	2032(令和14)年11月2日	2	
024-52	多摩市東寺方地内	52	約1,320㎡	約1,320㎡	約0㎡	約0㎡	約1,320㎡	約0㎡	約1,320㎡	0㎡	2024(令和6)年10月3日	2034(令和16)年10月3日	2	
022-58	多摩市関戸五丁目地内	58	約18,540㎡	約18,540㎡	約0㎡	約0㎡	約18,540㎡	約18,540㎡	0㎡	0㎡	2022(令和4)年11月2日	2032(令和14)年11月2日	7	
023-58	多摩市関戸五丁目地内	58	約1,400㎡	約1,400㎡	約0㎡	約0㎡	約1,400㎡	約1,400㎡	0㎡	0㎡	2023(令和5)年10月25日	2033(令和15)年10月25日	7	
022-59	多摩市関戸六丁目地内	59	約680㎡	約680㎡	約0㎡	約0㎡	約680㎡	約680㎡	0㎡	0㎡	2022(令和4)年11月2日	2032(令和14)年11月2日	7	
022-60	多摩市関戸六丁目地内	60	約810㎡	約810㎡	約0㎡	約0㎡	約810㎡	約810㎡	0㎡	0㎡	2022(令和4)年11月2日	2032(令和14)年11月2日	7	
048-60	多摩市桜ヶ丘一丁目地内	60	約170㎡	約170㎡	約0㎡	約0㎡	0㎡	0㎡	0㎡	0㎡	2049(令和31)年2月26日	-	7	
022-61	多摩市関戸六丁目地内	61	約17,420㎡	約17,480㎡	約0㎡	約60㎡	約17,420㎡	約17,420㎡	0㎡	0㎡	2022(令和4)年11月2日	2032(令和14)年11月2日	11	
022-63	多摩市関戸六丁目地内	63	約3,110㎡	約3,110㎡	約0㎡	約0㎡	約3,110㎡	約3,110㎡	0㎡	0㎡	2022(令和4)年11月2日	2032(令和14)年11月2日	11	
022-64	多摩市貝取地内	64	約2,540㎡	約2,540㎡	約0㎡	約0㎡	約2,540㎡	約2,540㎡	0㎡	0㎡	2022(令和4)年11月2日	2032(令和14)年11月2日	10	
022-65	多摩市貝取地内	65	約620㎡	約620㎡	約0㎡	約0㎡	約620㎡	約620㎡	0㎡	0㎡	2022(令和4)年11月2日	2032(令和14)年11月2日	10	
022-69	多摩市連光寺三丁目地内	69	約1,690㎡	約1,690㎡	約0㎡	約0㎡	約1,690㎡	約1,690㎡	0㎡	0㎡	2022(令和4)年11月2日	2032(令和14)年11月2日	4	
022-70	多摩市連光寺三丁目地内	70	約1,120㎡	約1,120㎡	約0㎡	約0㎡	約1,120㎡	約1,120㎡	0㎡	0㎡	2022(令和4)年11月2日	2032(令和14)年11月2日	4	
022-71	多摩市連光寺三丁目地内	71	約880㎡	約880㎡	約0㎡	約0㎡	約880㎡	約880㎡	0㎡	0㎡	2022(令和4)年11月2日	2032(令和14)年11月2日	7	
022-75	多摩市連光寺三丁目地内	75	約960㎡	約960㎡	約0㎡	約0㎡	約960㎡	約960㎡	0㎡	0㎡	2022(令和4)年11月2日	2032(令和14)年11月2日	8	
022-79	多摩市連光寺五丁目地内	79	約1,680㎡	約1,680㎡	約0㎡	約0㎡	約1,680㎡	約1,680㎡	0㎡	0㎡	2022(令和4)年11月2日	2032(令和14)年11月2日	12	
022-80	多摩市連光寺五丁目地内	80	約1,840㎡	約1,840㎡	約0㎡	約0㎡	約1,840㎡	約1,840㎡	0㎡	0㎡	2022(令和4)年11月2日	2032(令和14)年11月2日	12	
022-81	多摩市連光寺五丁目地内	81	約3,330㎡	約3,330㎡	約0㎡	約0㎡	約3,330㎡	約3,330㎡	0㎡	0㎡	2022(令和4)年11月2日	2032(令和14)年11月2日	12	
023-81	多摩市連光寺五丁目地内	81	約180㎡	約180㎡	約0㎡	約0㎡	約180㎡	約180㎡	0㎡	0㎡	2023(令和5)年10月25日	2033(令和15)年10月25日	12	
022-83	多摩市連光寺六丁目地内	83	約1,860㎡	約1,860㎡	約0㎡	約0㎡	約1,860㎡	約1,860㎡	0㎡	0㎡	2022(令和4)年11月2日	2032(令和14)年11月2日	12	
022-85	多摩市連光寺六丁目地内	85	約0㎡	約1,370㎡	約0㎡	約1,370㎡	0㎡	0㎡	0㎡	0㎡	2022(令和4)年11月2日	-	16	○
022-86	多摩市連光寺六丁目地内	86	約0㎡	約1,200㎡	約0㎡	約1,200㎡	0㎡	0㎡	0㎡	0㎡	2022(令和4)年11月2日	-	16	○
022-87	多摩市連光寺六丁目地内	87	約2,590㎡	約2,590㎡	約0㎡	約0㎡	2,590㎡	2,590㎡	0㎡	0㎡	2022(令和4)年11月2日	2032(令和14)年11月2日	16	
023-87	多摩市連光寺六丁目地内	87	約1,240㎡	約1,240㎡	約0㎡	約0㎡	約1,240㎡	約1,240㎡	0㎡	0㎡	2023(令和5)年10月25日	2033(令和15)年10月25日	16	
022-88	多摩市連光寺六丁目地内	88	約750㎡	約750㎡	約0㎡	約0㎡	約750㎡	約750㎡	0㎡	0㎡	2022(令和4)年11月2日	2032(令和14)年11月2日	16	
022-89	多摩市連光寺六丁目地内	89	約3,310㎡	約3,310㎡	約0㎡	約0㎡	約3,310㎡	約3,310㎡	0㎡	0㎡	2022(令和4)年11月2日	2032(令和14)年11月2日	16	
022-91	多摩市連光寺六丁目地内	91	約0㎡	約1,740㎡	約0㎡	約1,740㎡	0㎡	0㎡	0㎡	0㎡	2022(令和4)年11月2日	-	16	○
022-92	多摩市馬引沢一丁目地内	92	約600㎡	約600㎡	約0㎡	約0㎡	約600㎡	約600㎡	0㎡	0㎡	2022(令和4)年11月2日	2032(令和14)年11月2日	15	
022-93	多摩市諏訪一丁目地内	93	約2,560㎡	約2,560㎡	約0㎡	約0㎡	約2,560㎡	約2,560㎡	0㎡	0㎡	2022(令和4)年11月2日	2032(令和14)年11月2日	15	
022-94	多摩市馬引沢二丁目地内	94	約3,390㎡	約3,390㎡	約0㎡	約0㎡	約3,390㎡	約3,390㎡	0㎡	0㎡	2022(令和4)年11月2日	2032(令和14)年11月2日	15	
047-94	多摩市馬引沢二丁目地内	94	約0㎡	約0㎡	約0㎡	約0㎡	0㎡	0㎡	0㎡	0㎡	2048(令和30)年2月23日	-	15	
022-95	多摩市諏訪一丁目地内	95	約700㎡	約700㎡	約0㎡	約0㎡	約700㎡	約700㎡	0㎡	0㎡	2022(令和4)年11月2日	2032(令和14)年11月2日	18	
022-96	多摩市諏訪一丁目地内	96	約720㎡	約720㎡	約0㎡	約0㎡	約720㎡	約720㎡	0㎡	0㎡	2022(令和4)年11月2日	2032(令和14)年11月2日	18	
022-97	多摩市馬引沢二丁目地内	97	約2,550㎡	約2,550㎡	約0㎡	約0㎡	約2,550㎡	約2,550㎡	0㎡	0㎡	2022(令和4)年11月2日	2032(令和14)年11月2日	18	
043-97	多摩市馬引沢二丁目地内	97	約130㎡	約130㎡	約0㎡	約0㎡	0㎡	0㎡	0㎡	0㎡	2044(令和26)年2月19日	-	18	
022-98	多摩市諏訪一丁目地内	98	約2,860㎡	約2,860㎡	約0㎡	約0㎡	約2,860㎡	約2,860㎡	0㎡	0㎡	2022(令和4)年11月2日	2032(令和14)年11月2日	18	
022-99	多摩市馬引沢二丁目地内	99	約1,420㎡	約1,420㎡	約0㎡	約0㎡	約1,420㎡	約1,420㎡	0㎡	0㎡	2022(令和4)年11月2日	2032(令和14)年11月2日	18	
022-100	多摩市諏訪一丁目地内	100	約1,650㎡	約1,650㎡	約0㎡	約0㎡	約1,650㎡	約1,650㎡	0㎡	0㎡	2022(令和4)年11月2日	2032(令和14)年11月2日	18	
051-100	多摩市諏訪一丁目地内	100	約40㎡	約40㎡	約0㎡	約0㎡	約0㎡	約0㎡	0㎡	0㎡	2051(令和33)年12月7日	-	18	
022-101	多摩市諏訪三丁目地内	101	約590㎡	約590㎡	約0㎡	約0㎡	約590㎡	約590㎡	0㎡	0㎡	2022(令和4)年11月2日	2032(令和14)年11月2日	18	
022-103	多摩市馬引沢二丁目地内	103	約1,330㎡	約1,330㎡	約0㎡	約0㎡	約1,330㎡	約1,330㎡	0㎡	0㎡	2022(令和4)年11月2日	2032(令和14)年11月2日	18	
022-105	多摩市関戸六丁目地内	105	約830㎡	約830㎡	約0㎡	約0㎡	約830㎡	約830㎡	0㎡	0㎡	2022(令和4)年11月2日	2032(令和14)年11月2日	11	
022-106	多摩市関戸六丁目地内	106	約1,460㎡	約1,460㎡	約0㎡	約0㎡	約1,460㎡	約1,460㎡	0㎡	0㎡	2022(令和4)年11月2日	2032(令和14)年11月2日	11	
022-108	多摩市馬引沢一丁目地内	108	約7,050㎡	約7,050㎡	約0㎡	約0㎡	約7,050㎡	約7,050㎡	0㎡	0㎡	2022(令和4)年11月2日	2032(令和14)年11月2日	11	
026-108	多摩市馬引沢一丁目地内	108	約60㎡	約60㎡	約0㎡	約0㎡	0㎡	0㎡	0㎡	0㎡	2026(令和8)年9月18日	-	11	
022-109	多摩市馬引沢一丁目地内	109	約840㎡	約840㎡	約0㎡	約0㎡	約840㎡	約840㎡	0㎡	0㎡	2022(令和4)年11月2日	2032(令和14)年11月2日	11	
022-110	多摩市馬引沢一丁目地内	110	約2,130㎡	約2,130㎡	約0㎡	約0㎡	約1,920㎡	約1,920㎡	0㎡	0㎡	2022(令和4)年11月2日	2032(令和14)年11月2日	11	
049-110	多摩市馬引沢一丁目地内	110	約290㎡	約290㎡	約0㎡	約0㎡	0㎡	0㎡	0㎡	0㎡	2049(令和31)年12月3日	-	11	


特定生産 緑地番号	位置	生産 緑地 地区 番号	面積								申出基準日	指定期限日	図 面 番 号	指定 申請 期間 終了
			生産緑地地区(都市計画)				特定生産緑地							
			告示後	既に指定 されている区域	新たに指定する 区域	削除される 区域	公示後	既に指定 されている区域	新たに指定する 区域	指定を解除する 区域				
052-110	多摩市馬引沢一丁目地内	110	約270㎡	約270㎡	約0㎡	約0㎡	0㎡	0㎡	0㎡	0㎡	2052(令和34)年12月9日	-	11	
053-110	多摩市馬引沢一丁目地内	110	約300㎡	約0㎡	約300㎡	約0㎡	0㎡	0㎡	0㎡	0㎡	2053(令和35)年12月1日	-	11	
022-111	多摩市馬引沢一丁目地内	111	約2,220㎡	約2,220㎡	約0㎡	約0㎡	約2,220㎡	約2,220㎡	0㎡	0㎡	2022(令和4)年11月2日	2032(令和14)年11月2日	11	
022-112	多摩市諏訪一丁目地内	112	約510㎡	約510㎡	約0㎡	約0㎡	約510㎡	約510㎡	0㎡	0㎡	2022(令和4)年11月2日	2032(令和14)年11月2日	11	
022-113	多摩市永山一丁目地内	113	約570㎡	約570㎡	約0㎡	約0㎡	約570㎡	約570㎡	0㎡	0㎡	2022(令和4)年11月2日	2032(令和14)年11月2日	14	
022-116	多摩市永山二丁目地内	116	約2,450㎡	約2,450㎡	約0㎡	約0㎡	約2,450㎡	約2,450㎡	0㎡	0㎡	2022(令和4)年11月2日	2032(令和14)年11月2日	14	
022-117	多摩市乞田地内	117	約750㎡	約750㎡	約0㎡	約0㎡	約750㎡	約750㎡	0㎡	0㎡	2022(令和4)年11月2日	2032(令和14)年11月2日	14	
022-118	多摩市乞田地内	118	約640㎡	約640㎡	約0㎡	約0㎡	約640㎡	約640㎡	0㎡	0㎡	2022(令和4)年11月2日	2032(令和14)年11月2日	14	
022-119	多摩市乞田地内	119	約830㎡	約830㎡	約0㎡	約0㎡	約830㎡	約830㎡	0㎡	0㎡	2022(令和4)年11月2日	2032(令和14)年11月2日	13	
022-120	多摩市愛宕二丁目地内 多摩市乞田地内	120	約1,190㎡	約1,190㎡	約0㎡	約0㎡	約1,190㎡	約1,190㎡	0㎡	0㎡	2022(令和4)年11月2日	2032(令和14)年11月2日	13	
022-122	多摩市豊ヶ丘二丁目地内	122	約540㎡	約540㎡	約0㎡	約0㎡	約540㎡	約540㎡	0㎡	0㎡	2022(令和4)年11月2日	2032(令和14)年11月2日	17	
022-123	多摩市豊ヶ丘一丁目地内	123	約810㎡	約810㎡	約0㎡	約0㎡	約810㎡	約810㎡	0㎡	0㎡	2022(令和4)年11月2日	2032(令和14)年11月2日	13	
022-124	多摩市乞田地内	124	約2,690㎡	約2,690㎡	約0㎡	約0㎡	約2,690㎡	約2,690㎡	0㎡	0㎡	2022(令和4)年11月2日	2032(令和14)年11月2日	13	
022-125	多摩市乞田地内	125	約1,060㎡	約1,060㎡	約0㎡	約0㎡	約1,060㎡	約1,060㎡	0㎡	0㎡	2022(令和4)年11月2日	2032(令和14)年11月2日	13	
022-126	多摩市乞田地内	126	約6,340㎡	約6,340㎡	約0㎡	約0㎡	約6,340㎡	約6,340㎡	0㎡	0㎡	2022(令和4)年11月2日	2032(令和14)年11月2日	13	
051-126	多摩市乞田地内	126	約230㎡	約230㎡	約0㎡	約0㎡	約0㎡	約0㎡	0㎡	0㎡	2051(令和33)年12月7日	-	13	
022-127	多摩市乞田地内	127	約1,090㎡	約1,090㎡	約0㎡	約0㎡	約1,090㎡	約1,090㎡	0㎡	0㎡	2022(令和4)年11月2日	2032(令和14)年11月2日	13	
022-128	多摩市乞田地内	128	約1,610㎡	約1,610㎡	約0㎡	約0㎡	約1,610㎡	約1,610㎡	0㎡	0㎡	2022(令和4)年11月2日	2032(令和14)年11月2日	13	
022-129	多摩市乞田地内	129	約440㎡	約510㎡	約0㎡	約70㎡	約440㎡	約440㎡	0㎡	0㎡	2022(令和4)年11月2日	2032(令和14)年11月2日	13	
035-129	多摩市乞田地内	129	約190㎡	約190㎡	約0㎡	約0㎡	0㎡	0㎡	0㎡	0㎡	2036(令和18)年2月9日	-	13	
022-132	多摩市豊ヶ丘一丁目地内	132	約970㎡	約970㎡	約0㎡	約0㎡	約970㎡	約970㎡	0㎡	0㎡	2022(令和4)年11月2日	2032(令和14)年11月2日	13	
022-135	多摩市豊ヶ丘一丁目地内	135	約860㎡	約860㎡	約0㎡	約0㎡	約860㎡	約860㎡	0㎡	0㎡	2022(令和4)年11月2日	2032(令和14)年11月2日	17	
022-137	多摩市落合三丁目地内	137	約770㎡	約770㎡	約0㎡	約0㎡	0㎡	0㎡	0㎡	0㎡	2022(令和4)年11月2日	-	20	○
022-138	多摩市落合二丁目地内	138	約3,000㎡	約3,000㎡	約0㎡	約0㎡	約3,000㎡	約3,000㎡	0㎡	0㎡	2022(令和4)年11月2日	2032(令和14)年11月2日	20	
022-141	多摩市落合二丁目地内	141	約540㎡	約540㎡	約0㎡	約0㎡	約300㎡	約300㎡	0㎡	0㎡	2022(令和4)年11月2日	2032(令和14)年11月2日	20	
022-142	多摩市鶴牧二丁目地内	142	約1,130㎡	約1,130㎡	約0㎡	約0㎡	約1,130㎡	約1,130㎡	0㎡	0㎡	2022(令和4)年11月2日	2032(令和14)年11月2日	19	
022-145	多摩市南野二丁目地内	145	約590㎡	約590㎡	約0㎡	約0㎡	約590㎡	約590㎡	0㎡	0㎡	2022(令和4)年11月2日	2032(令和14)年11月2日	21	
022-146	多摩市南野二丁目地内	146	約1,130㎡	約1,130㎡	約0㎡	約0㎡	約1,130㎡	約1,130㎡	0㎡	0㎡	2022(令和4)年11月2日	2032(令和14)年11月2日	21	
023-148	多摩市和田地内	148	約830㎡	約830㎡	約0㎡	約0㎡	約830㎡	約830㎡	0㎡	0㎡	2023(令和5)年10月25日	2033(令和15)年10月25日	2	
023-149	多摩市連光寺四丁目地内	149	約1,980㎡	約1,980㎡	約0㎡	約0㎡	約1,980㎡	約1,980㎡	0㎡	0㎡	2023(令和5)年10月25日	2033(令和15)年10月25日	8	
023-150	多摩市関戸六丁目地内	150	約700㎡	約700㎡	約0㎡	約0㎡	約700㎡	約700㎡	0㎡	0㎡	2023(令和5)年10月25日	2033(令和15)年10月25日	11	
023-151	多摩市諏訪一丁目地内	151	約760㎡	約760㎡	約0㎡	約0㎡	約760㎡	約760㎡	0㎡	0㎡	2023(令和5)年10月25日	2033(令和15)年10月25日	14	
050-151	多摩市諏訪一丁目地内	151	約90㎡	約90㎡	約0㎡	約0㎡	0㎡	0㎡	0㎡	0㎡	2050(令和32)年12月1日	-	14	
023-153	多摩市和田地内	153	約990㎡	約990㎡	約0㎡	約0㎡	0㎡	0㎡	0㎡	0㎡	2023(令和5)年10月25日	-	9	○
024-155	多摩市和田地内	155	約1,480㎡	約1,480㎡	約0㎡	約0㎡	0㎡	0㎡	約1,480㎡	0㎡	2024(令和6)年10月3日	2034(令和16)年10月3日	9	
024-156	多摩市和田地内	156	約1,510㎡	約1,510㎡	約0㎡	約0㎡	0㎡	0㎡	約1,510㎡	0㎡	2024(令和6)年10月3日	2034(令和16)年10月3日	9	
024-158	多摩市馬引沢一丁目地内	158	約1,170㎡	約1,170㎡	約0㎡	約0㎡	約1,170㎡	約1,170㎡	約0㎡	0㎡	2024(令和6)年10月3日	2034(令和16)年10月3日	15	
025-159	多摩市一ノ宮三丁目地内	159	約800㎡	約800㎡	約0㎡	約0㎡	約0㎡	約0㎡	約800㎡	0㎡	2025(令和7)年12月7日	2035(令和17)年12月7日	3	
022-160	多摩市連光寺二丁目地内	160	約720㎡	約1,040㎡	約0㎡	約320㎡	約720㎡	約0㎡	0㎡	約320㎡	2022(令和4)年11月2日	2032(令和14)年11月2日	7	
022-163	多摩市和田地内	163	約500㎡	約500㎡	約0㎡	約0㎡	約500㎡	約500㎡	0㎡	0㎡	2022(令和4)年11月2日	2032(令和14)年11月2日	9	
032-164	多摩市和田地内	164	約1,040㎡	約1,040㎡	約0㎡	約0㎡	0㎡	0㎡	0㎡	0㎡	2032(令和14)年12月6日	-	9	
035-165	多摩市一ノ宮一丁目地内	165	約600㎡	約600㎡	約0㎡	約0㎡	0㎡	0㎡	0㎡	0㎡	2036(令和18)年2月9日	-	1	
035-166	多摩市連光寺二丁目地内	166	約550㎡	約550㎡	約0㎡	約0㎡	0㎡	0㎡	0㎡	0㎡	2036(令和18)年2月9日	-	7	
035-167	多摩市桜ヶ丘一丁目地内	167	約940㎡	約940㎡	約0㎡	約0㎡	0㎡	0㎡	0㎡	0㎡	2036(令和18)年2月9日	-	7	
035-168	多摩市和田地内	168	約1,230㎡	約1,230㎡	約0㎡	約0㎡	0㎡	0㎡	0㎡	0㎡	2036(令和18)年2月9日	-	6	
035-169	多摩市和田地内	169	約2,020㎡	約2,020㎡	約0㎡	約0㎡	0㎡	0㎡	0㎡	0㎡	2036(令和18)年2月9日	-	5	
035-170	多摩市和田地内	170	約1,880㎡	約1,880㎡	約0㎡	約0㎡	0㎡	0㎡	0㎡	0㎡	2036(令和18)年2月9日	-	9	
035-171	多摩市百草地内	171	約970㎡	約970㎡	約0㎡	約0㎡	0㎡	0㎡	0㎡	0㎡	2036(令和18)年2月9日	-	9	
044-171	多摩市百草地内	171	約400㎡	約400㎡	約0㎡	約0㎡	0㎡	0㎡	0㎡	0㎡	2045(令和27)年1月21日	-	9	
035-172	多摩市百草地内	172	約1,180㎡	約1,180㎡	約0㎡	約0㎡	0㎡	0㎡	0㎡	0㎡	2036(令和18)年2月9日	-	9	

特定生産 緑地番号	位置	生産 緑地 地区 番号	面積								申出基準日	指定期限日	図 面 番 号	指定 申請 期間 終了
			生産緑地地区(都市計画)				特定生産緑地							
			告示後	既に指定 されている区域	新たに指定する 区域	削除される 区域	公示後	既に指定 されている区域	新たに指定する 区域	指定を解除する 区域				
035－173	多摩市中沢一丁目地内	173	約1,130㎡	約1,130㎡	約0㎡	約0㎡	0㎡	0㎡	0㎡	0㎡	2036(令和18)年2月9日	－	19	
022－174	多摩市和田地内	174	約750㎡	約750㎡	約0㎡	約0㎡	約750㎡	約750㎡	0㎡	0㎡	2022(令和4)年11月2日	2032(令和14)年11月2日	5	
043－175	多摩市馬引沢一丁目地内	175	約670㎡	約670㎡	約0㎡	約0㎡	0㎡	0㎡	0㎡	0㎡	2044(令和26)年2月19日	－	11	
044－177	多摩市和田地内	177	約610㎡	約610㎡	約0㎡	約0㎡	0㎡	0㎡	0㎡	0㎡	2045(令和27)年1月21日	－	2	
048－178	多摩市連光寺六丁目地内	178	約500㎡	約500㎡	約0㎡	約0㎡	0㎡	0㎡	0㎡	0㎡	2049(令和31)年2月26日	－	12	
048－179	多摩市連光寺二丁目地内	179	約400㎡	約400㎡	約0㎡	約0㎡	0㎡	0㎡	0㎡	0㎡	2049(令和31)年2月26日	－	7	
049－180	多摩市和田地内	180	約440㎡	約440㎡	約0㎡	約0㎡	0㎡	0㎡	0㎡	0㎡	2049(令和31)年12月3日	－	6	
049－181	多摩市連光寺三丁目地内	181	約2,020㎡	約2,020㎡	約0㎡	約0㎡	0㎡	0㎡	0㎡	0㎡	2049(令和31)年12月3日	－	8	
049－182	多摩市和田地内	182	約1,050㎡	約1,050㎡	約0㎡	約0㎡	0㎡	0㎡	0㎡	0㎡	2049(令和31)年12月3日	－	2	

「区域は指定図表示のとおり」


多摩市特定生産緑地指定図

図面番号 1/21 地形図番号
多摩市 09LD204 ・ 9LD213

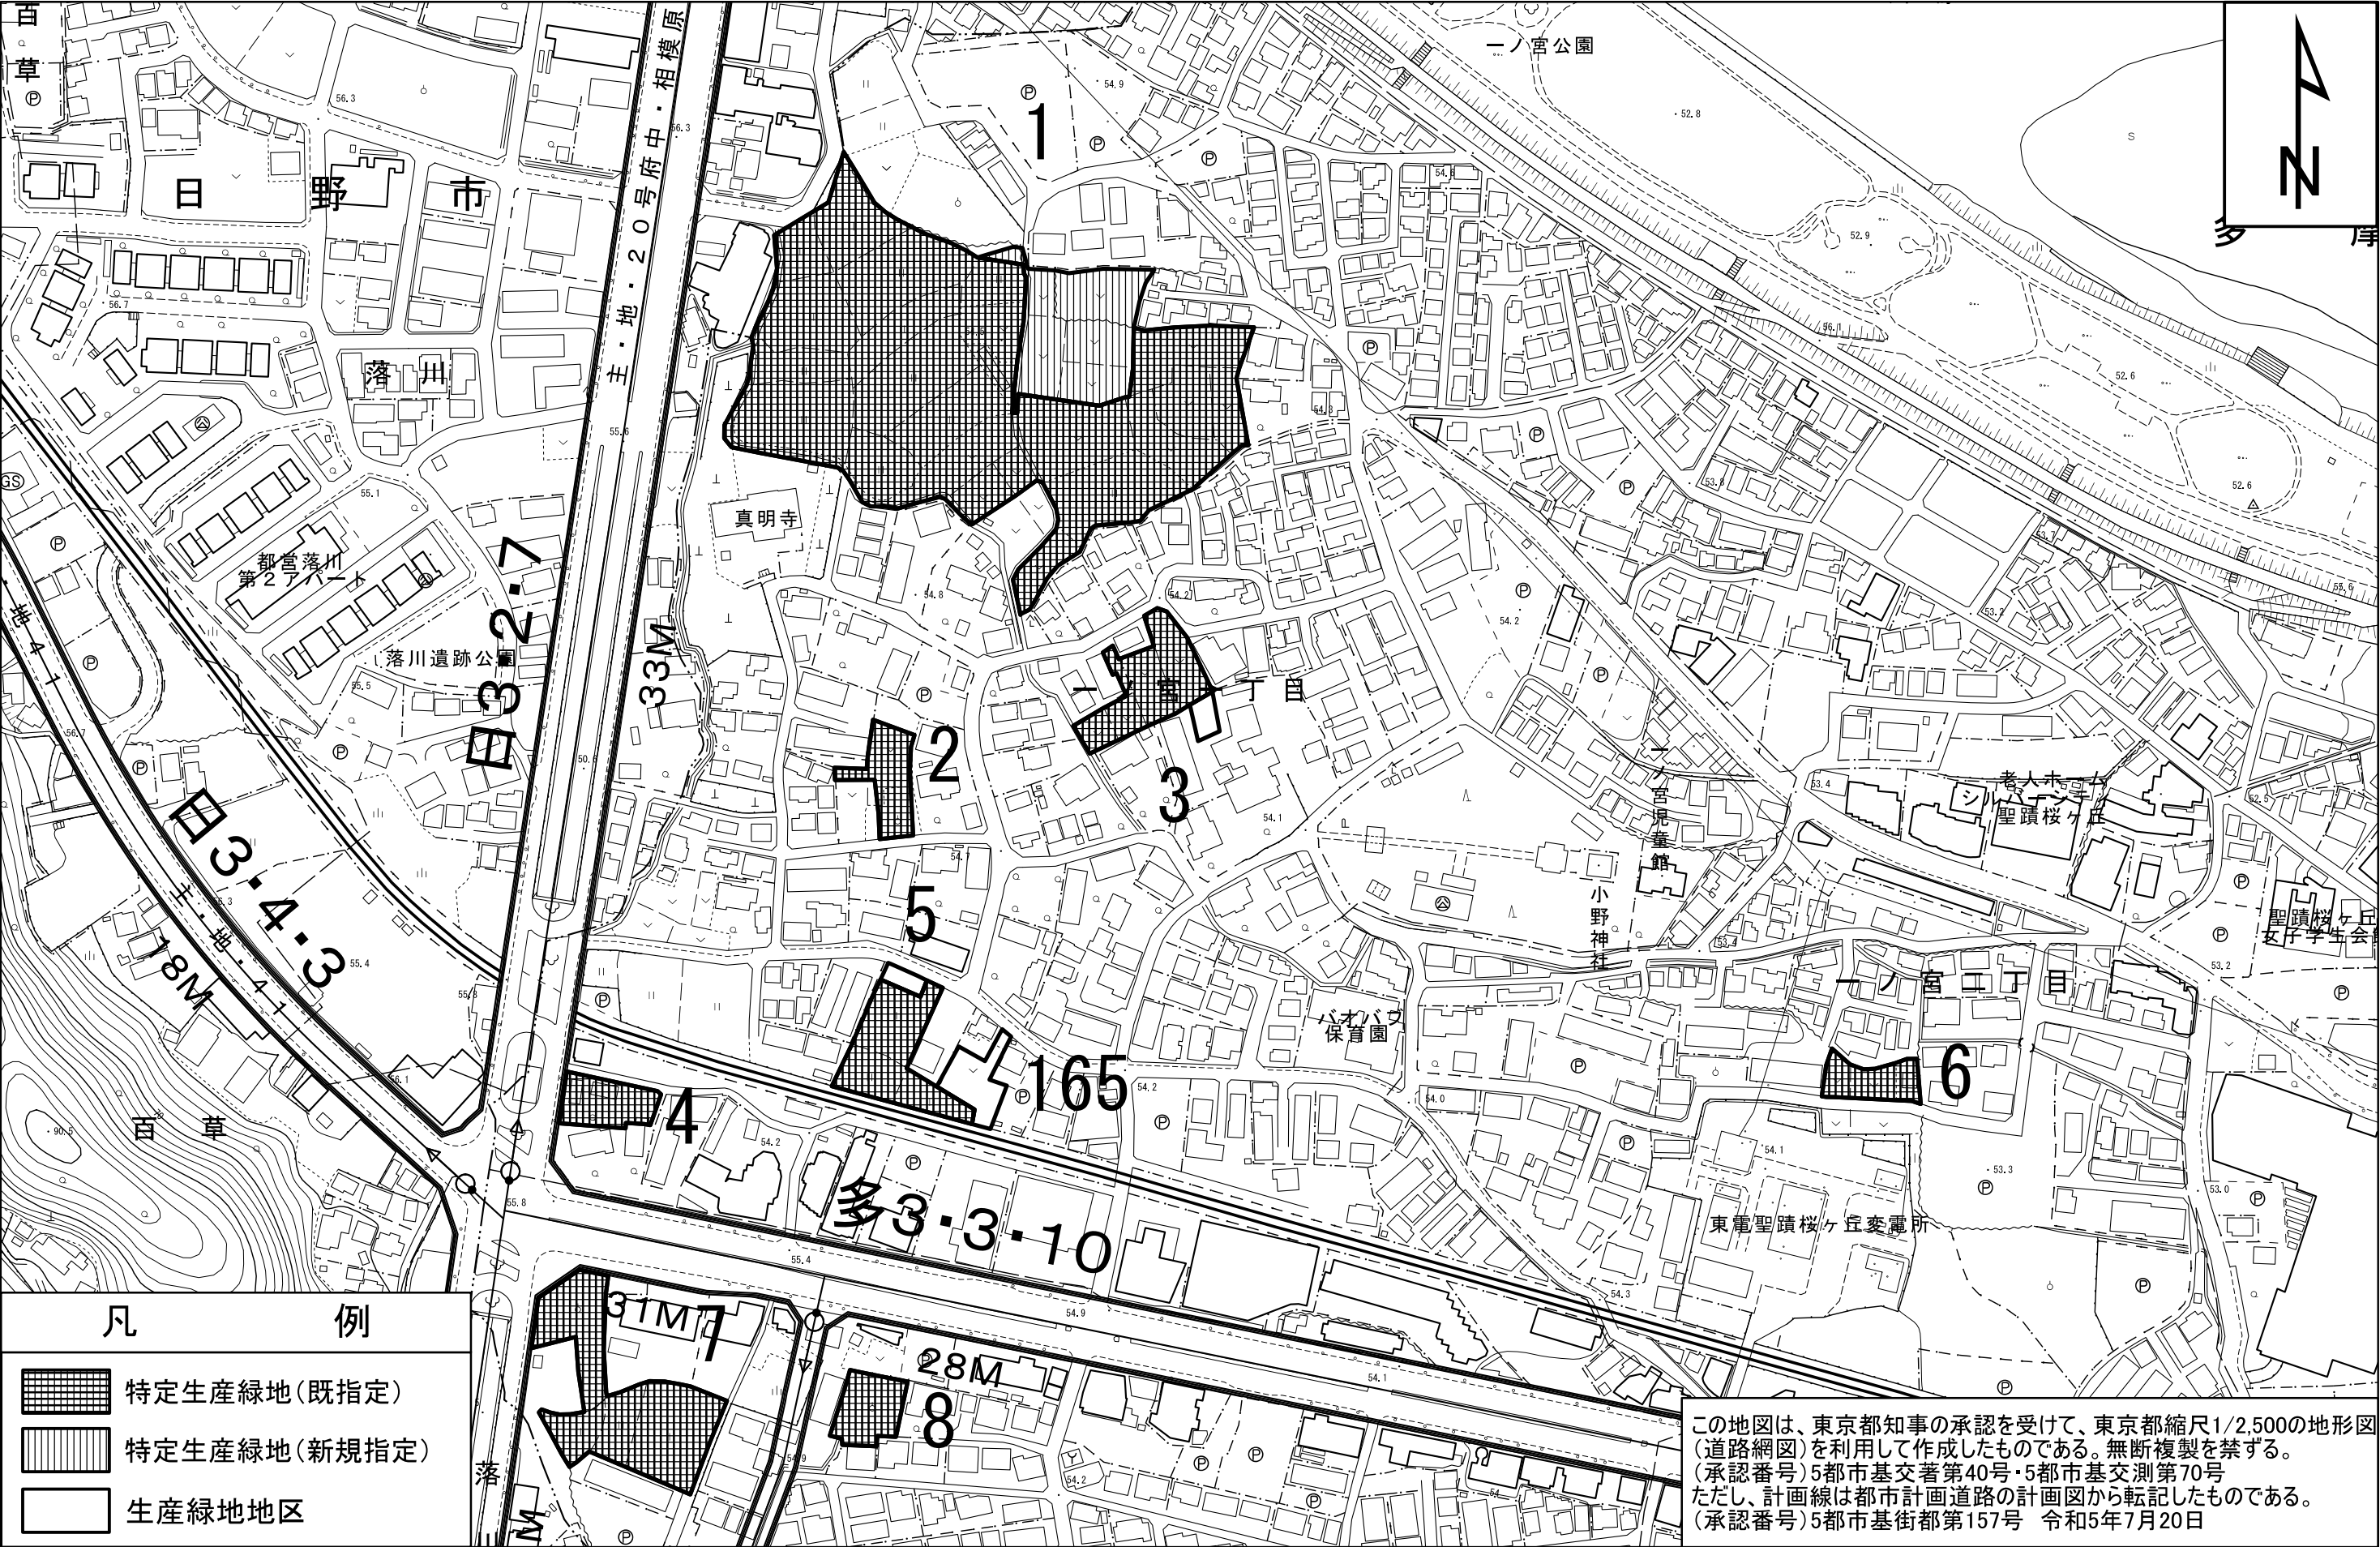


縮 尺 1:2,500
0 50 100 m


多摩市特定生産緑地指定図

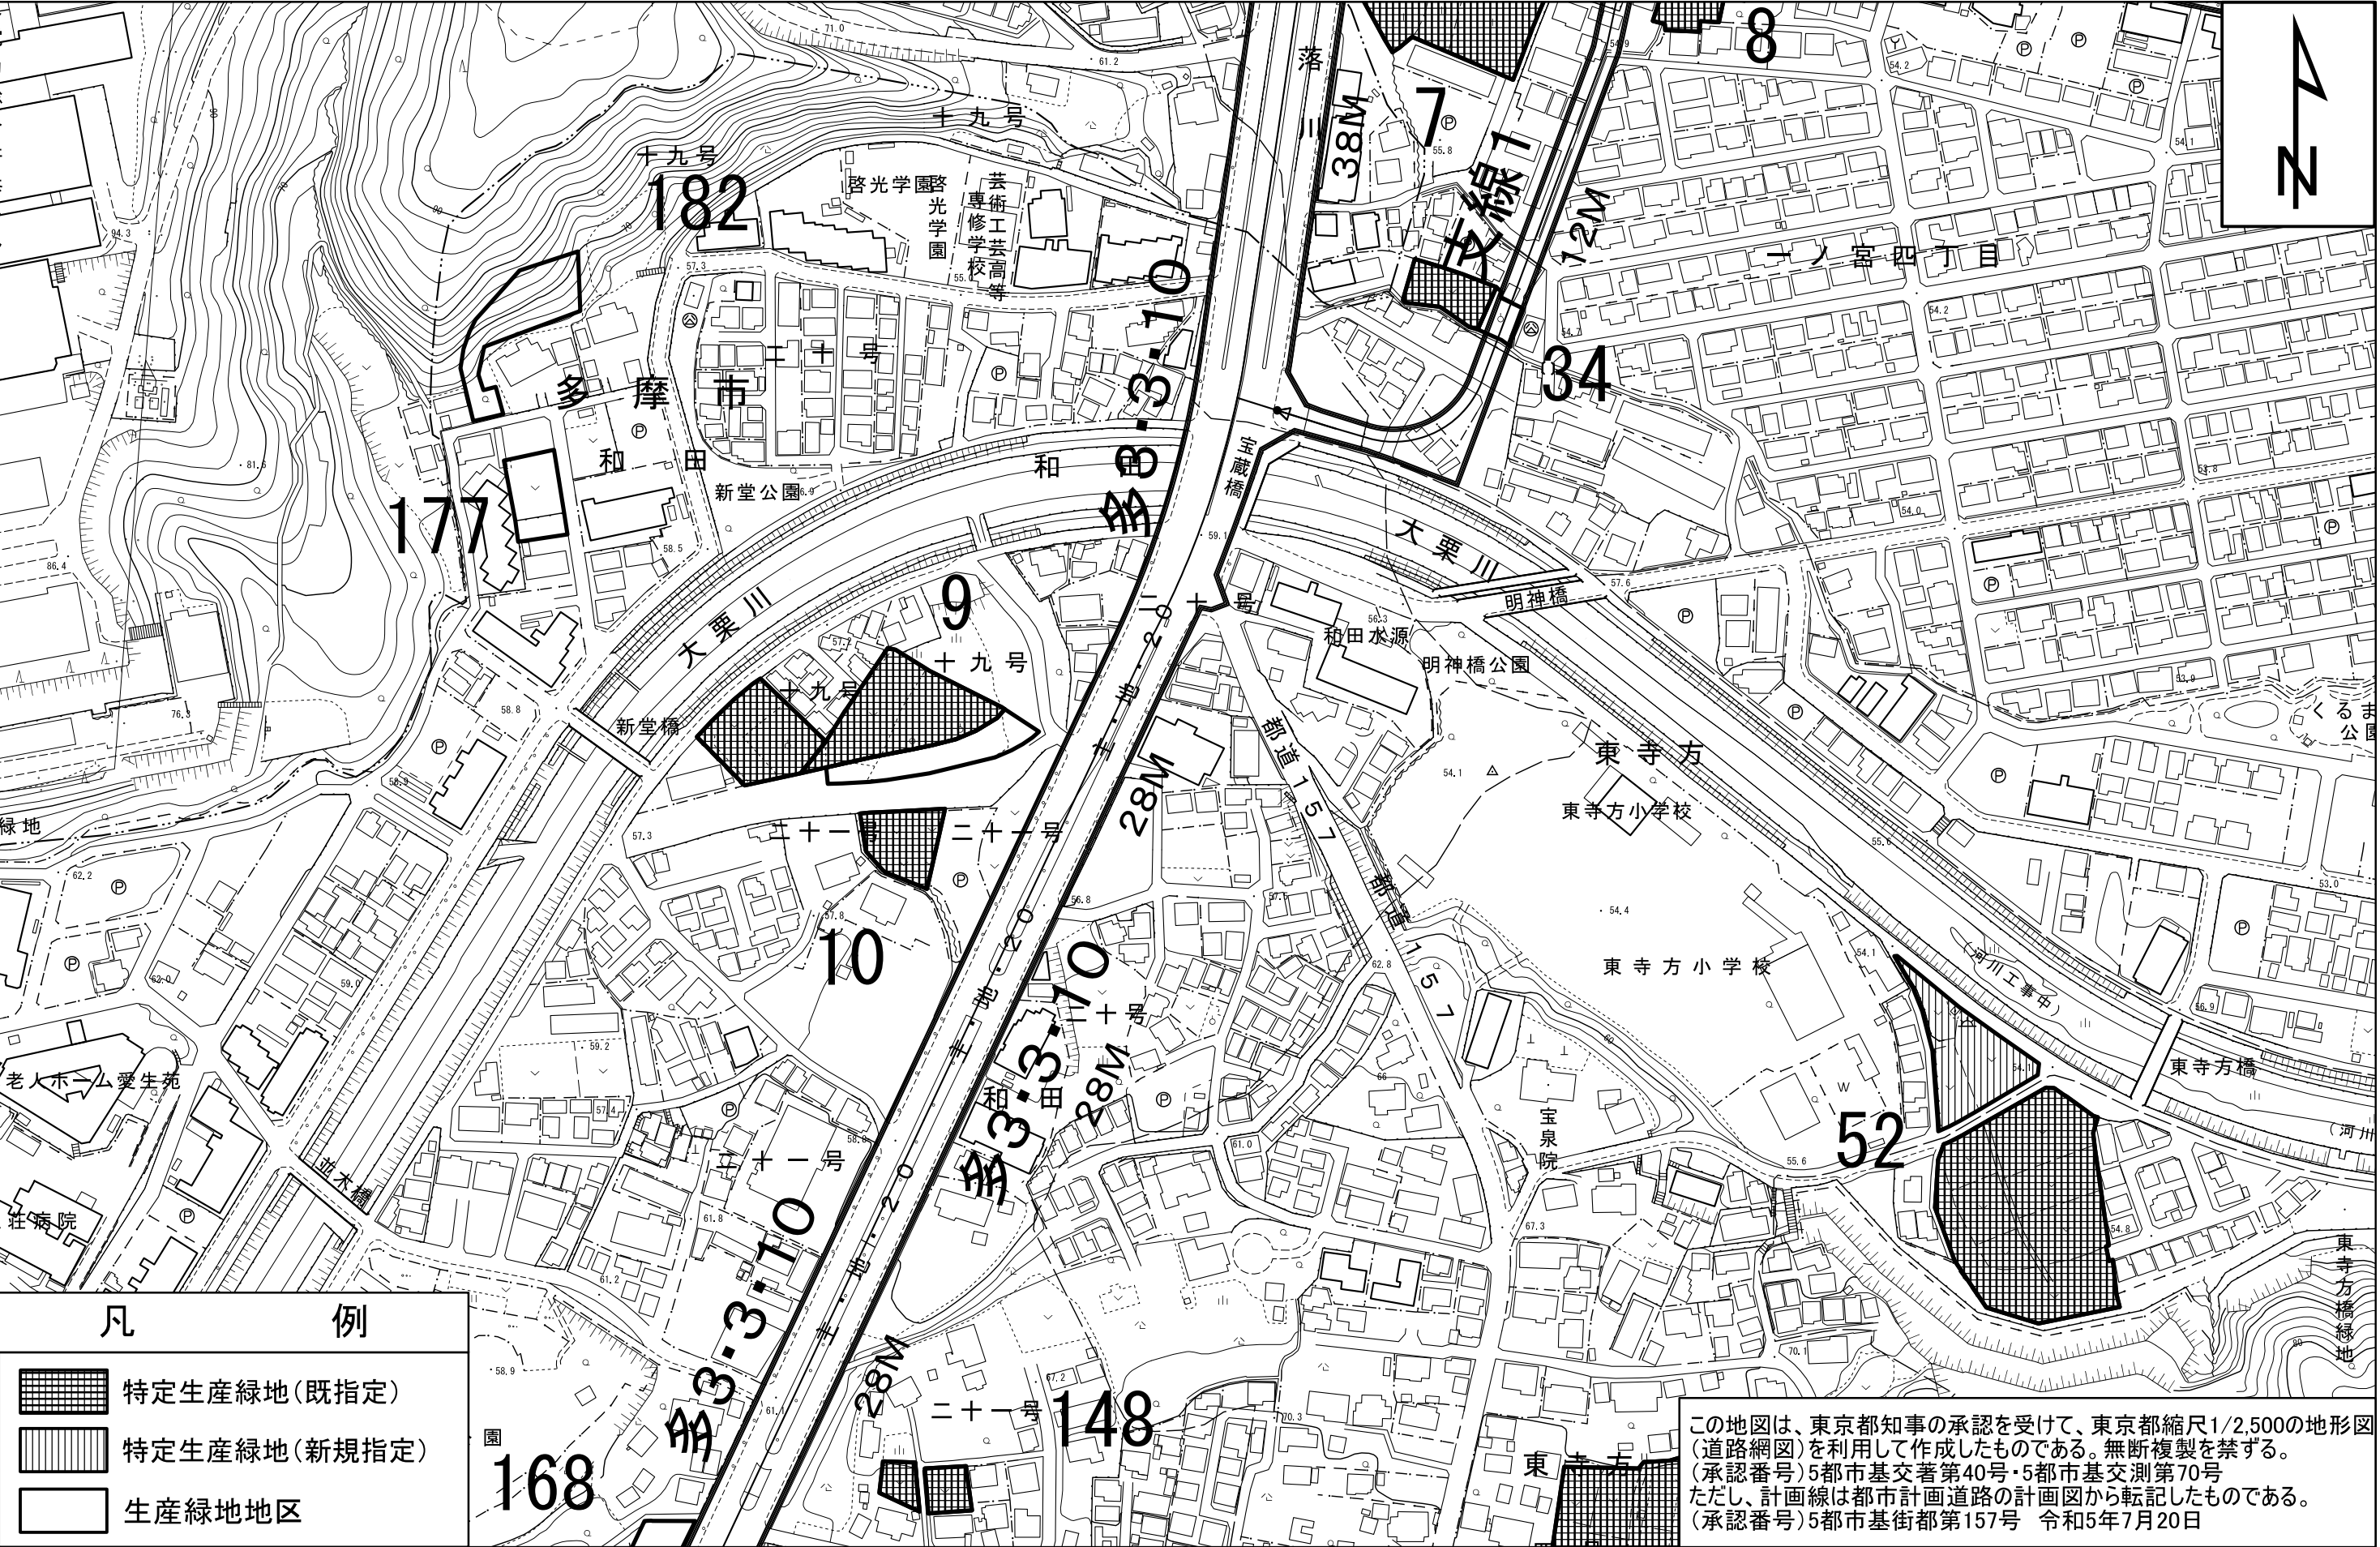

多摩市特定生産緑地指定図

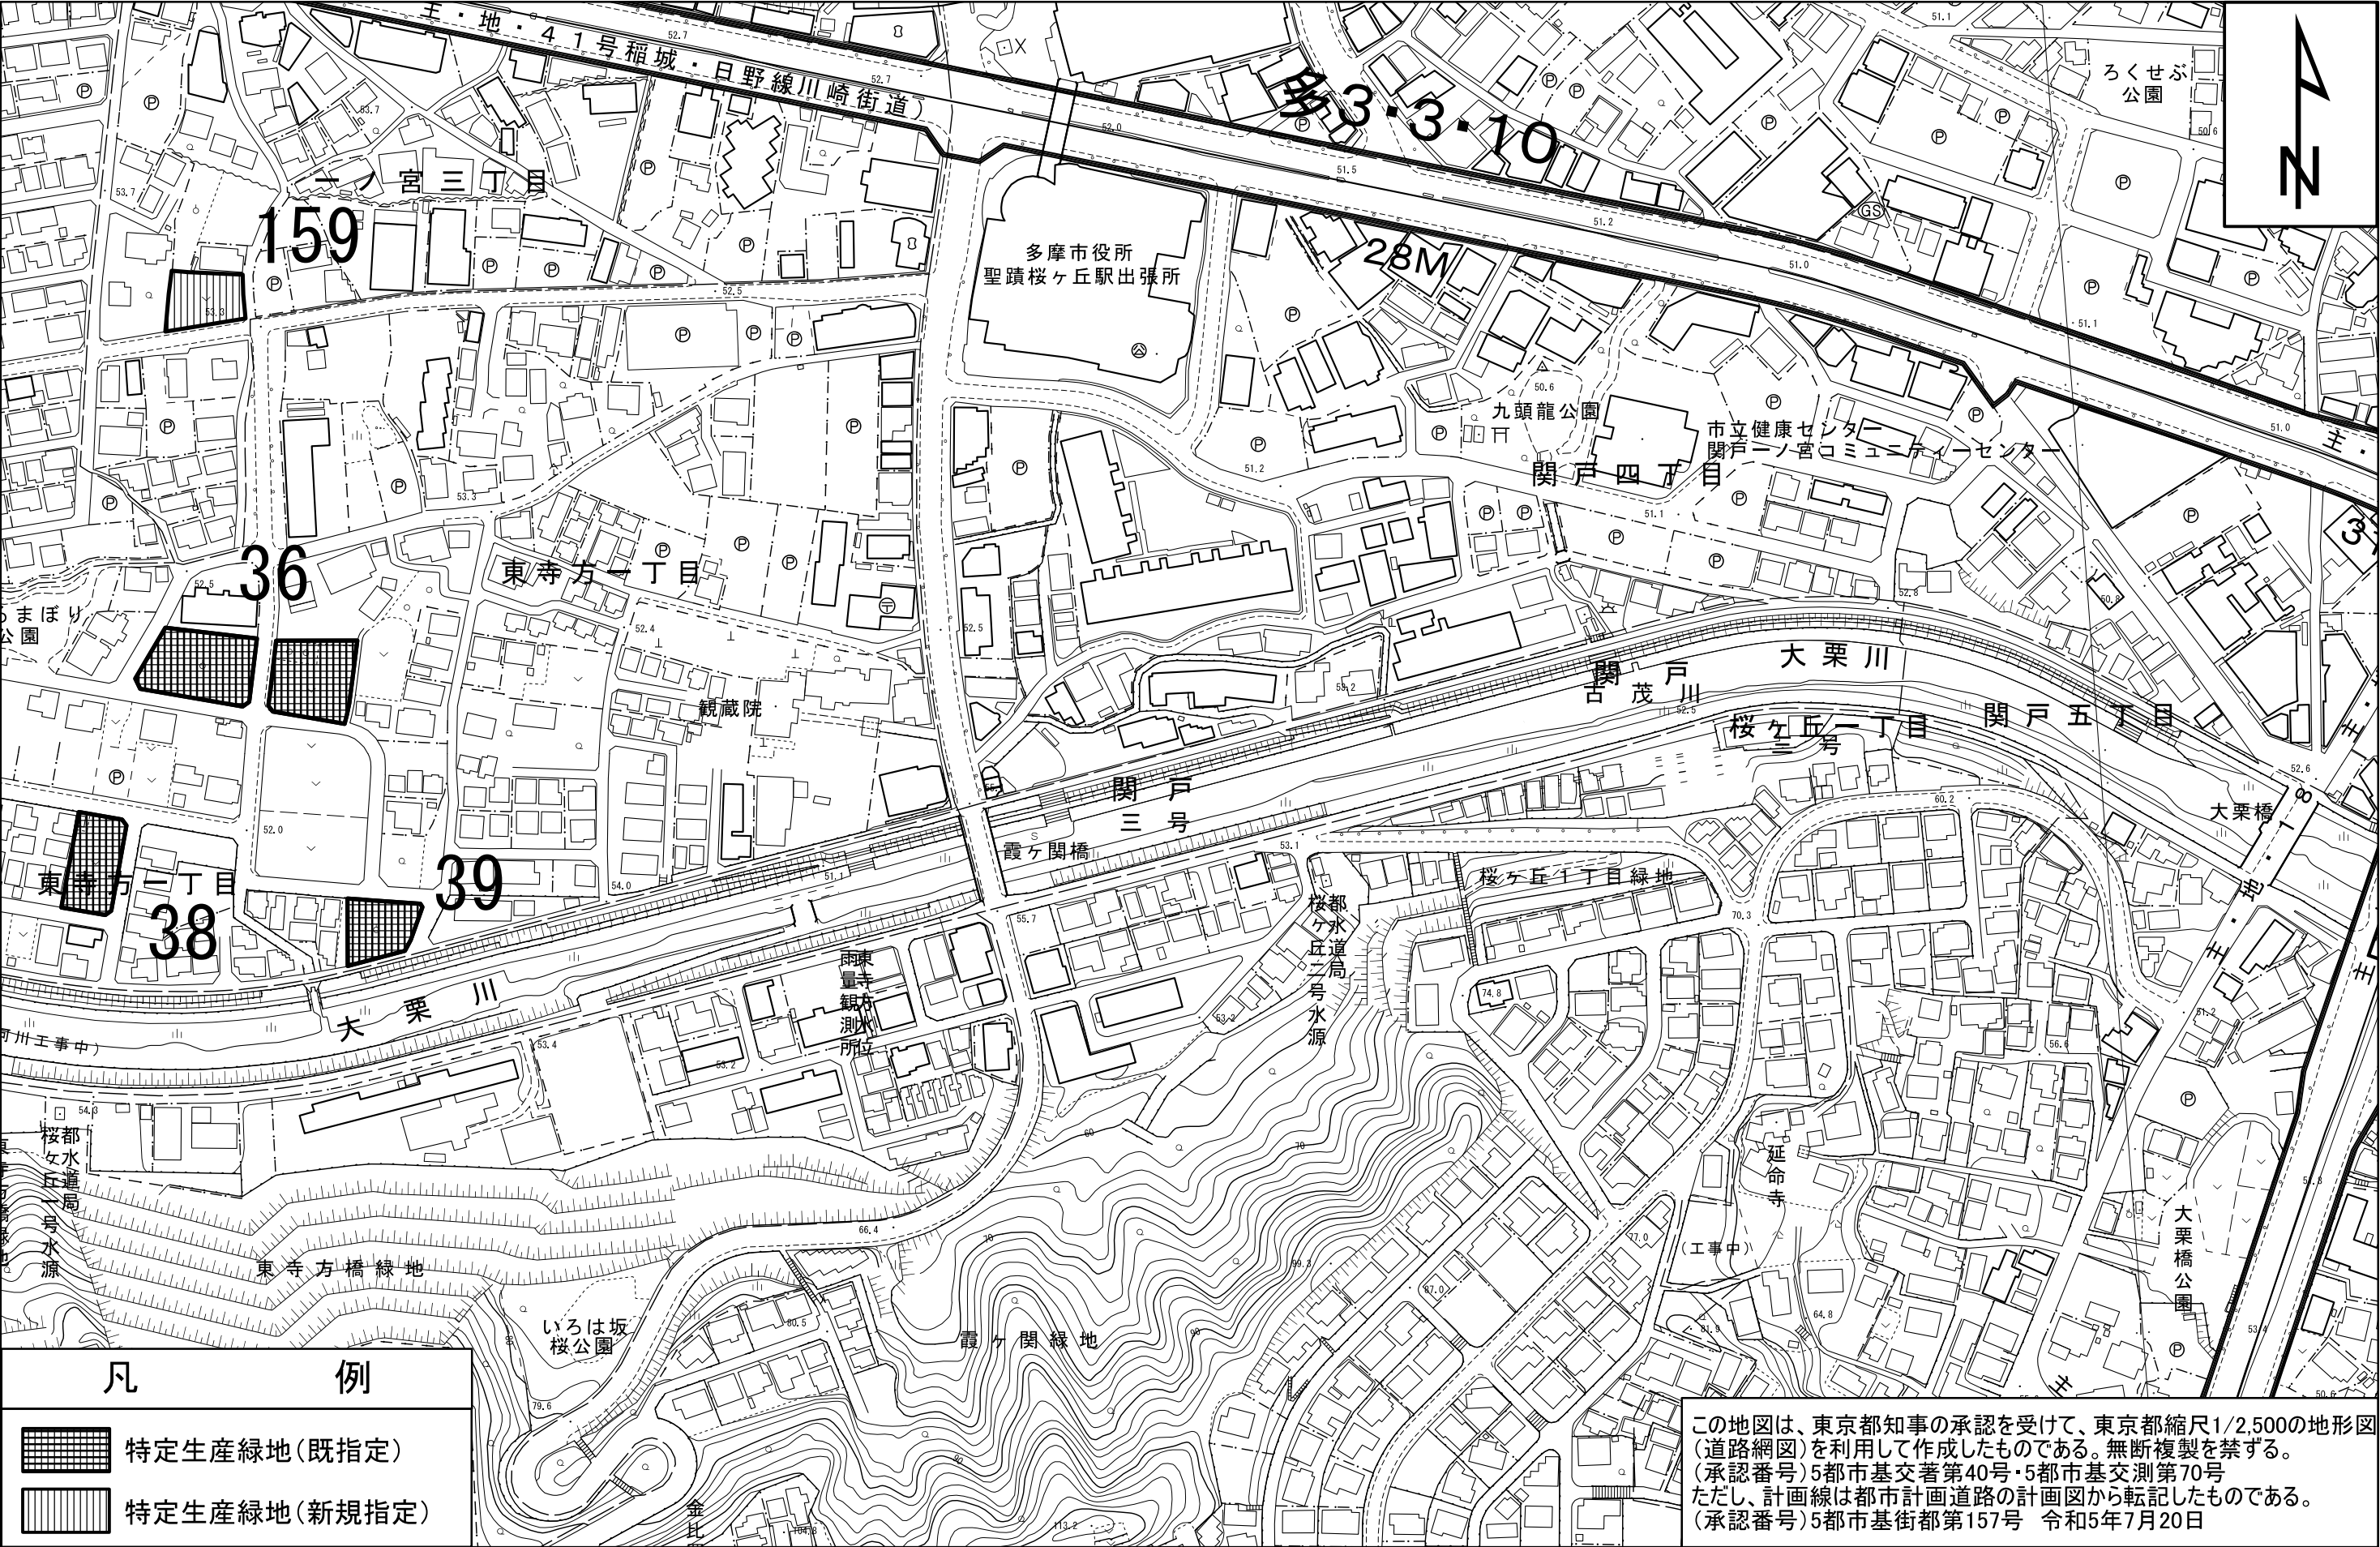


多摩市特定生産緑地指定図

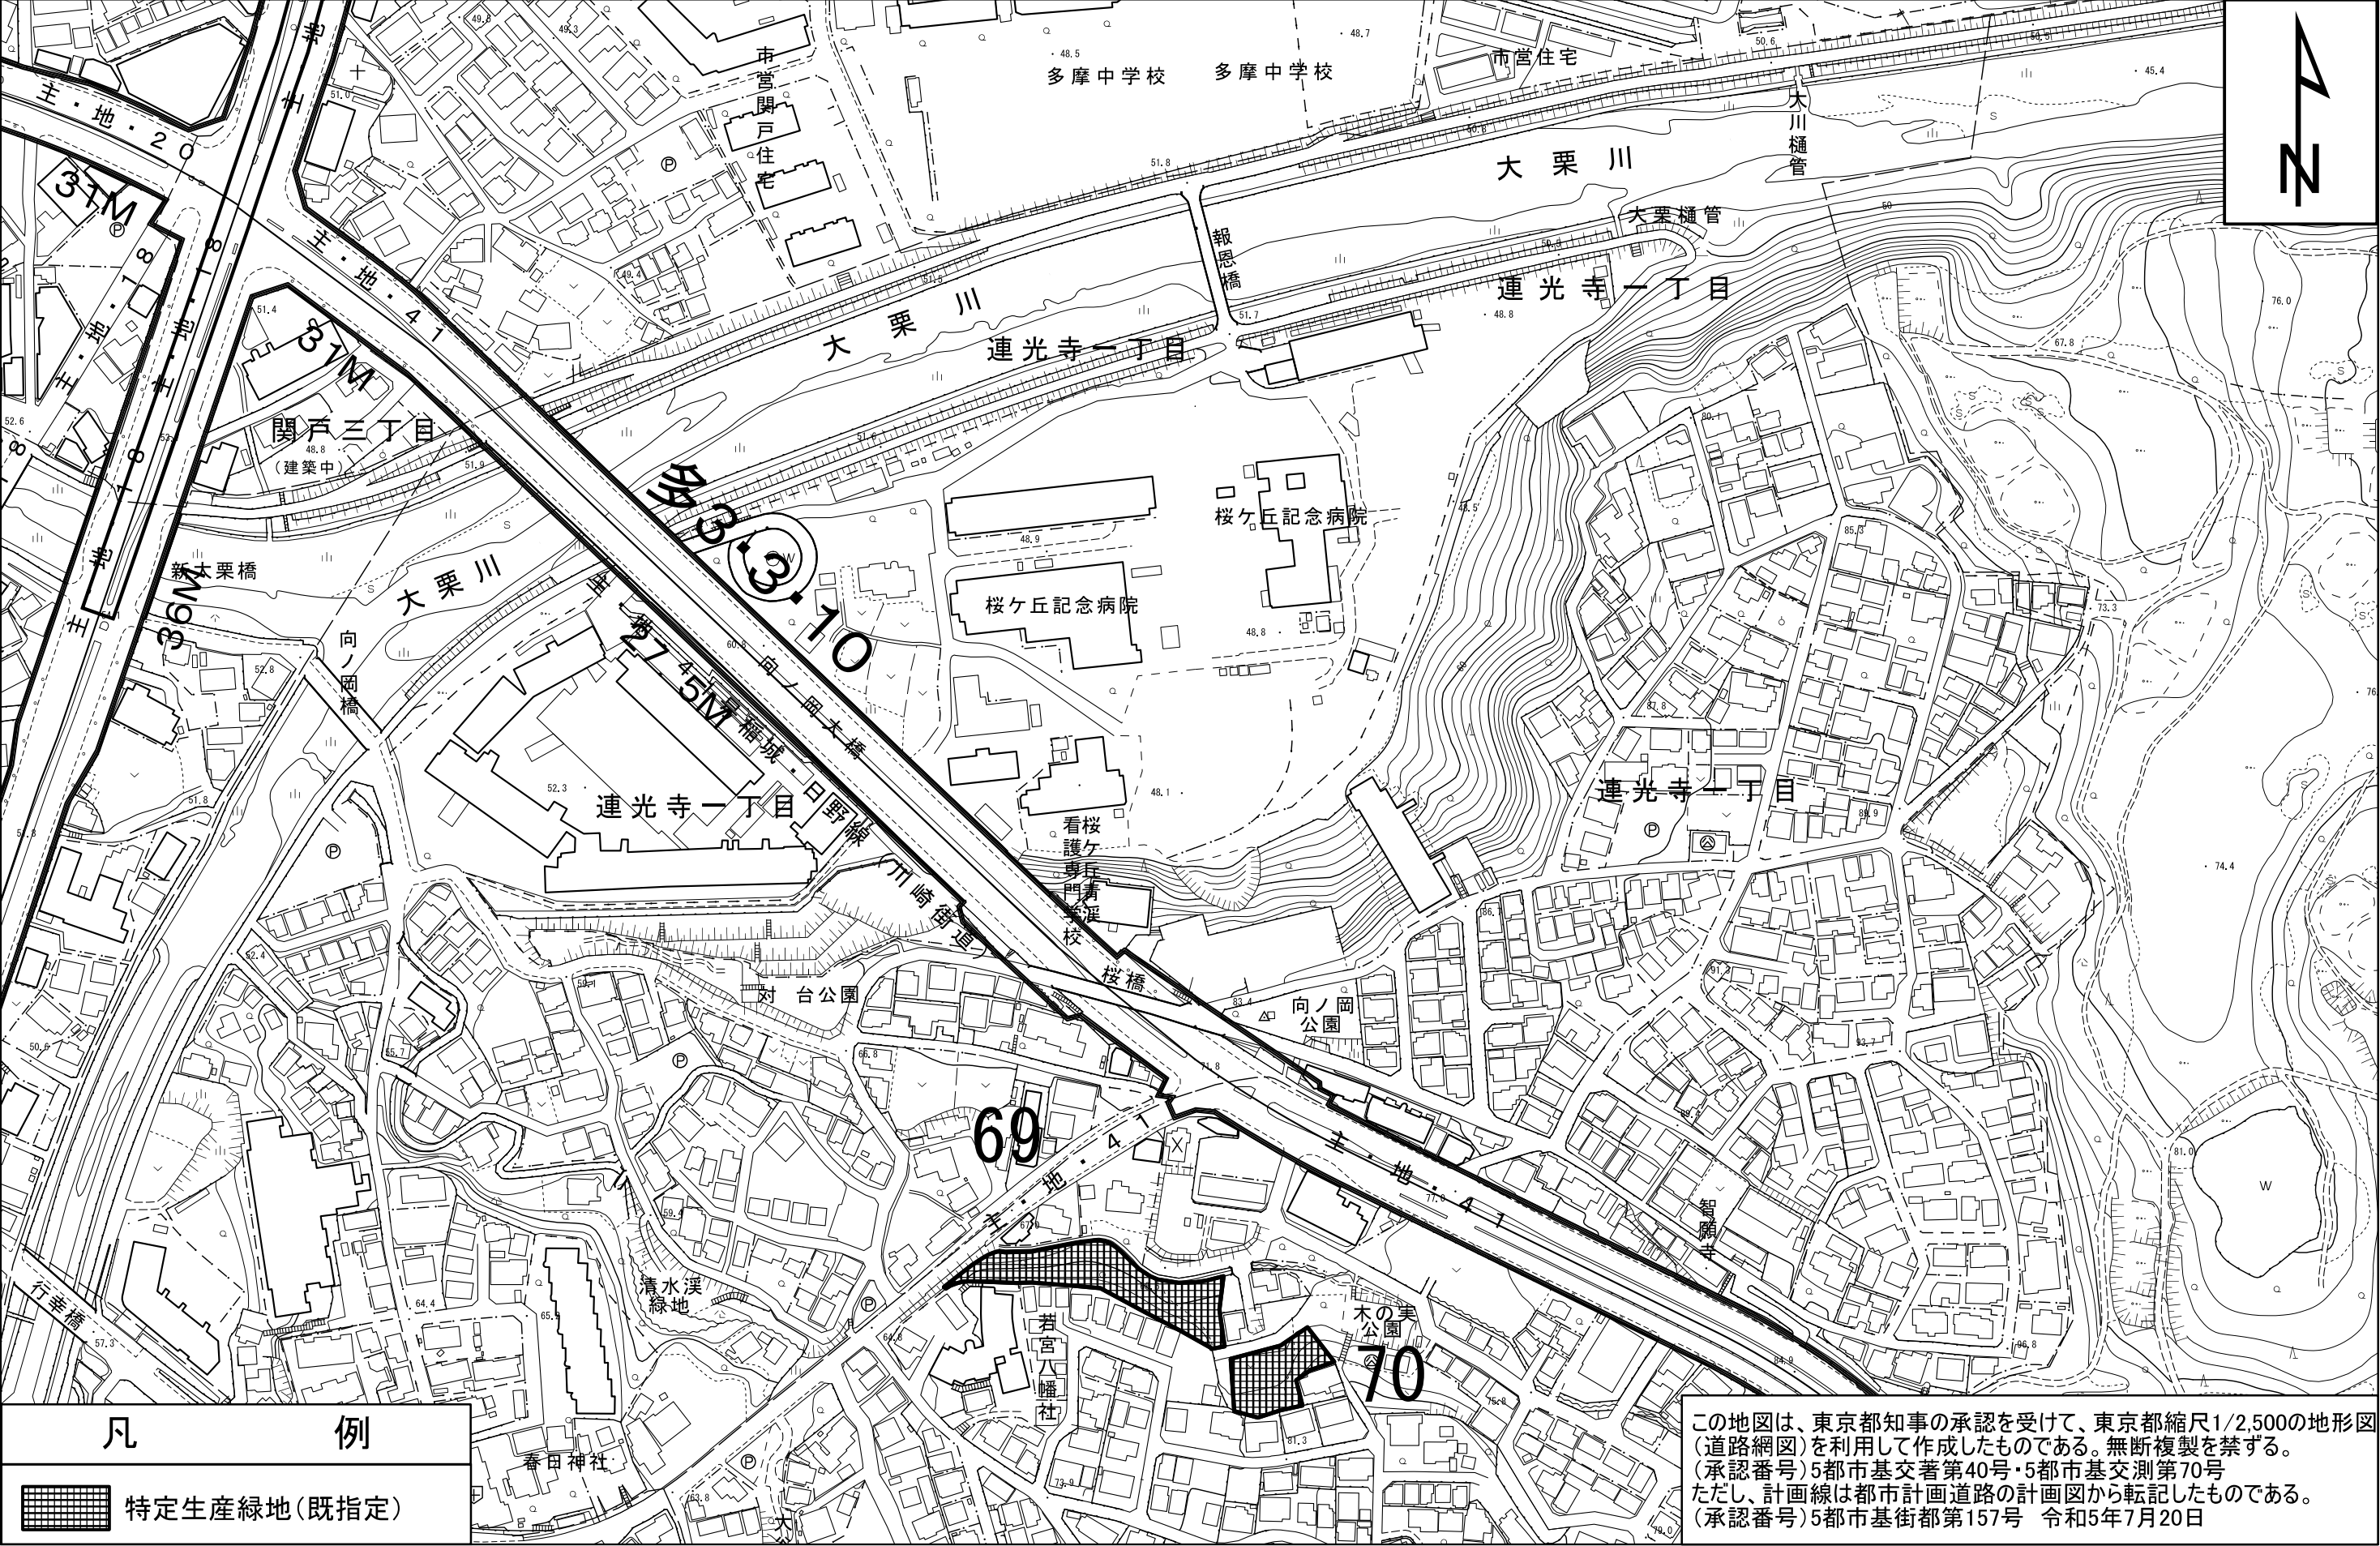


多摩市特定生産緑地指定図

図面番号 5/21 地形図番号
多摩市 09LD302

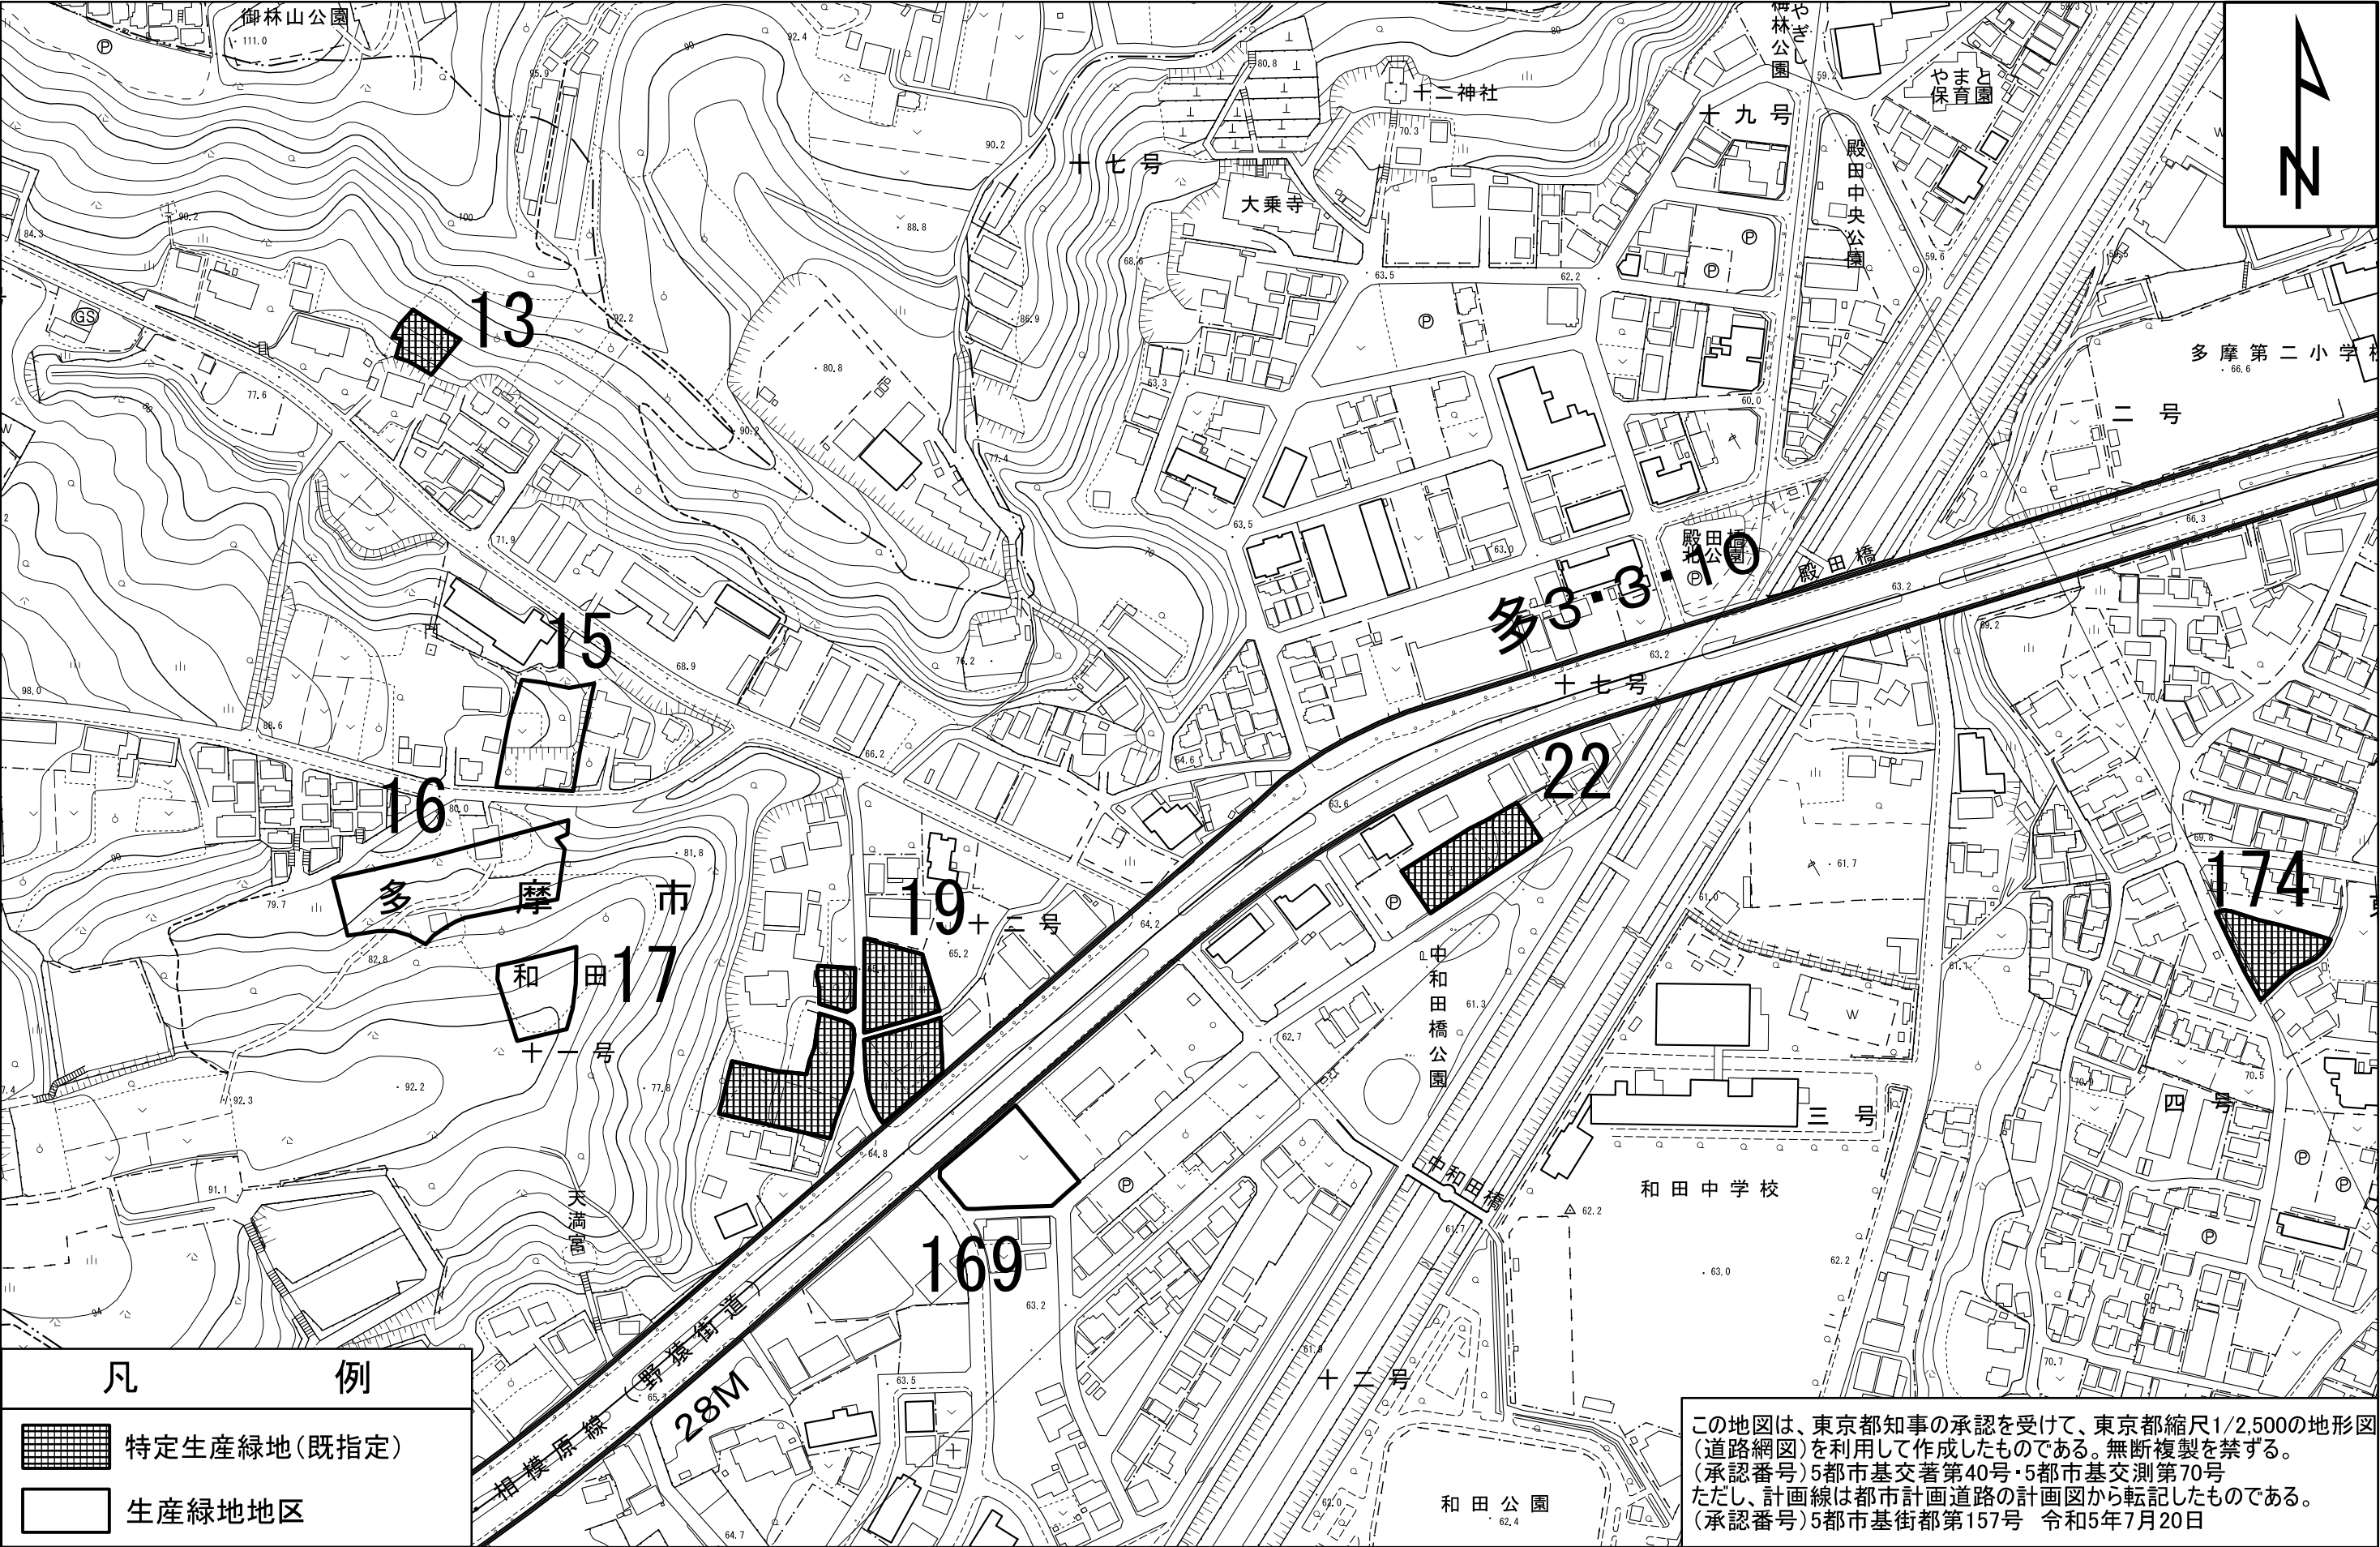

多摩市特定生産緑地指定図

図面番号 6/21 地形図番号
多摩市 09LD302 ・ 09LD311

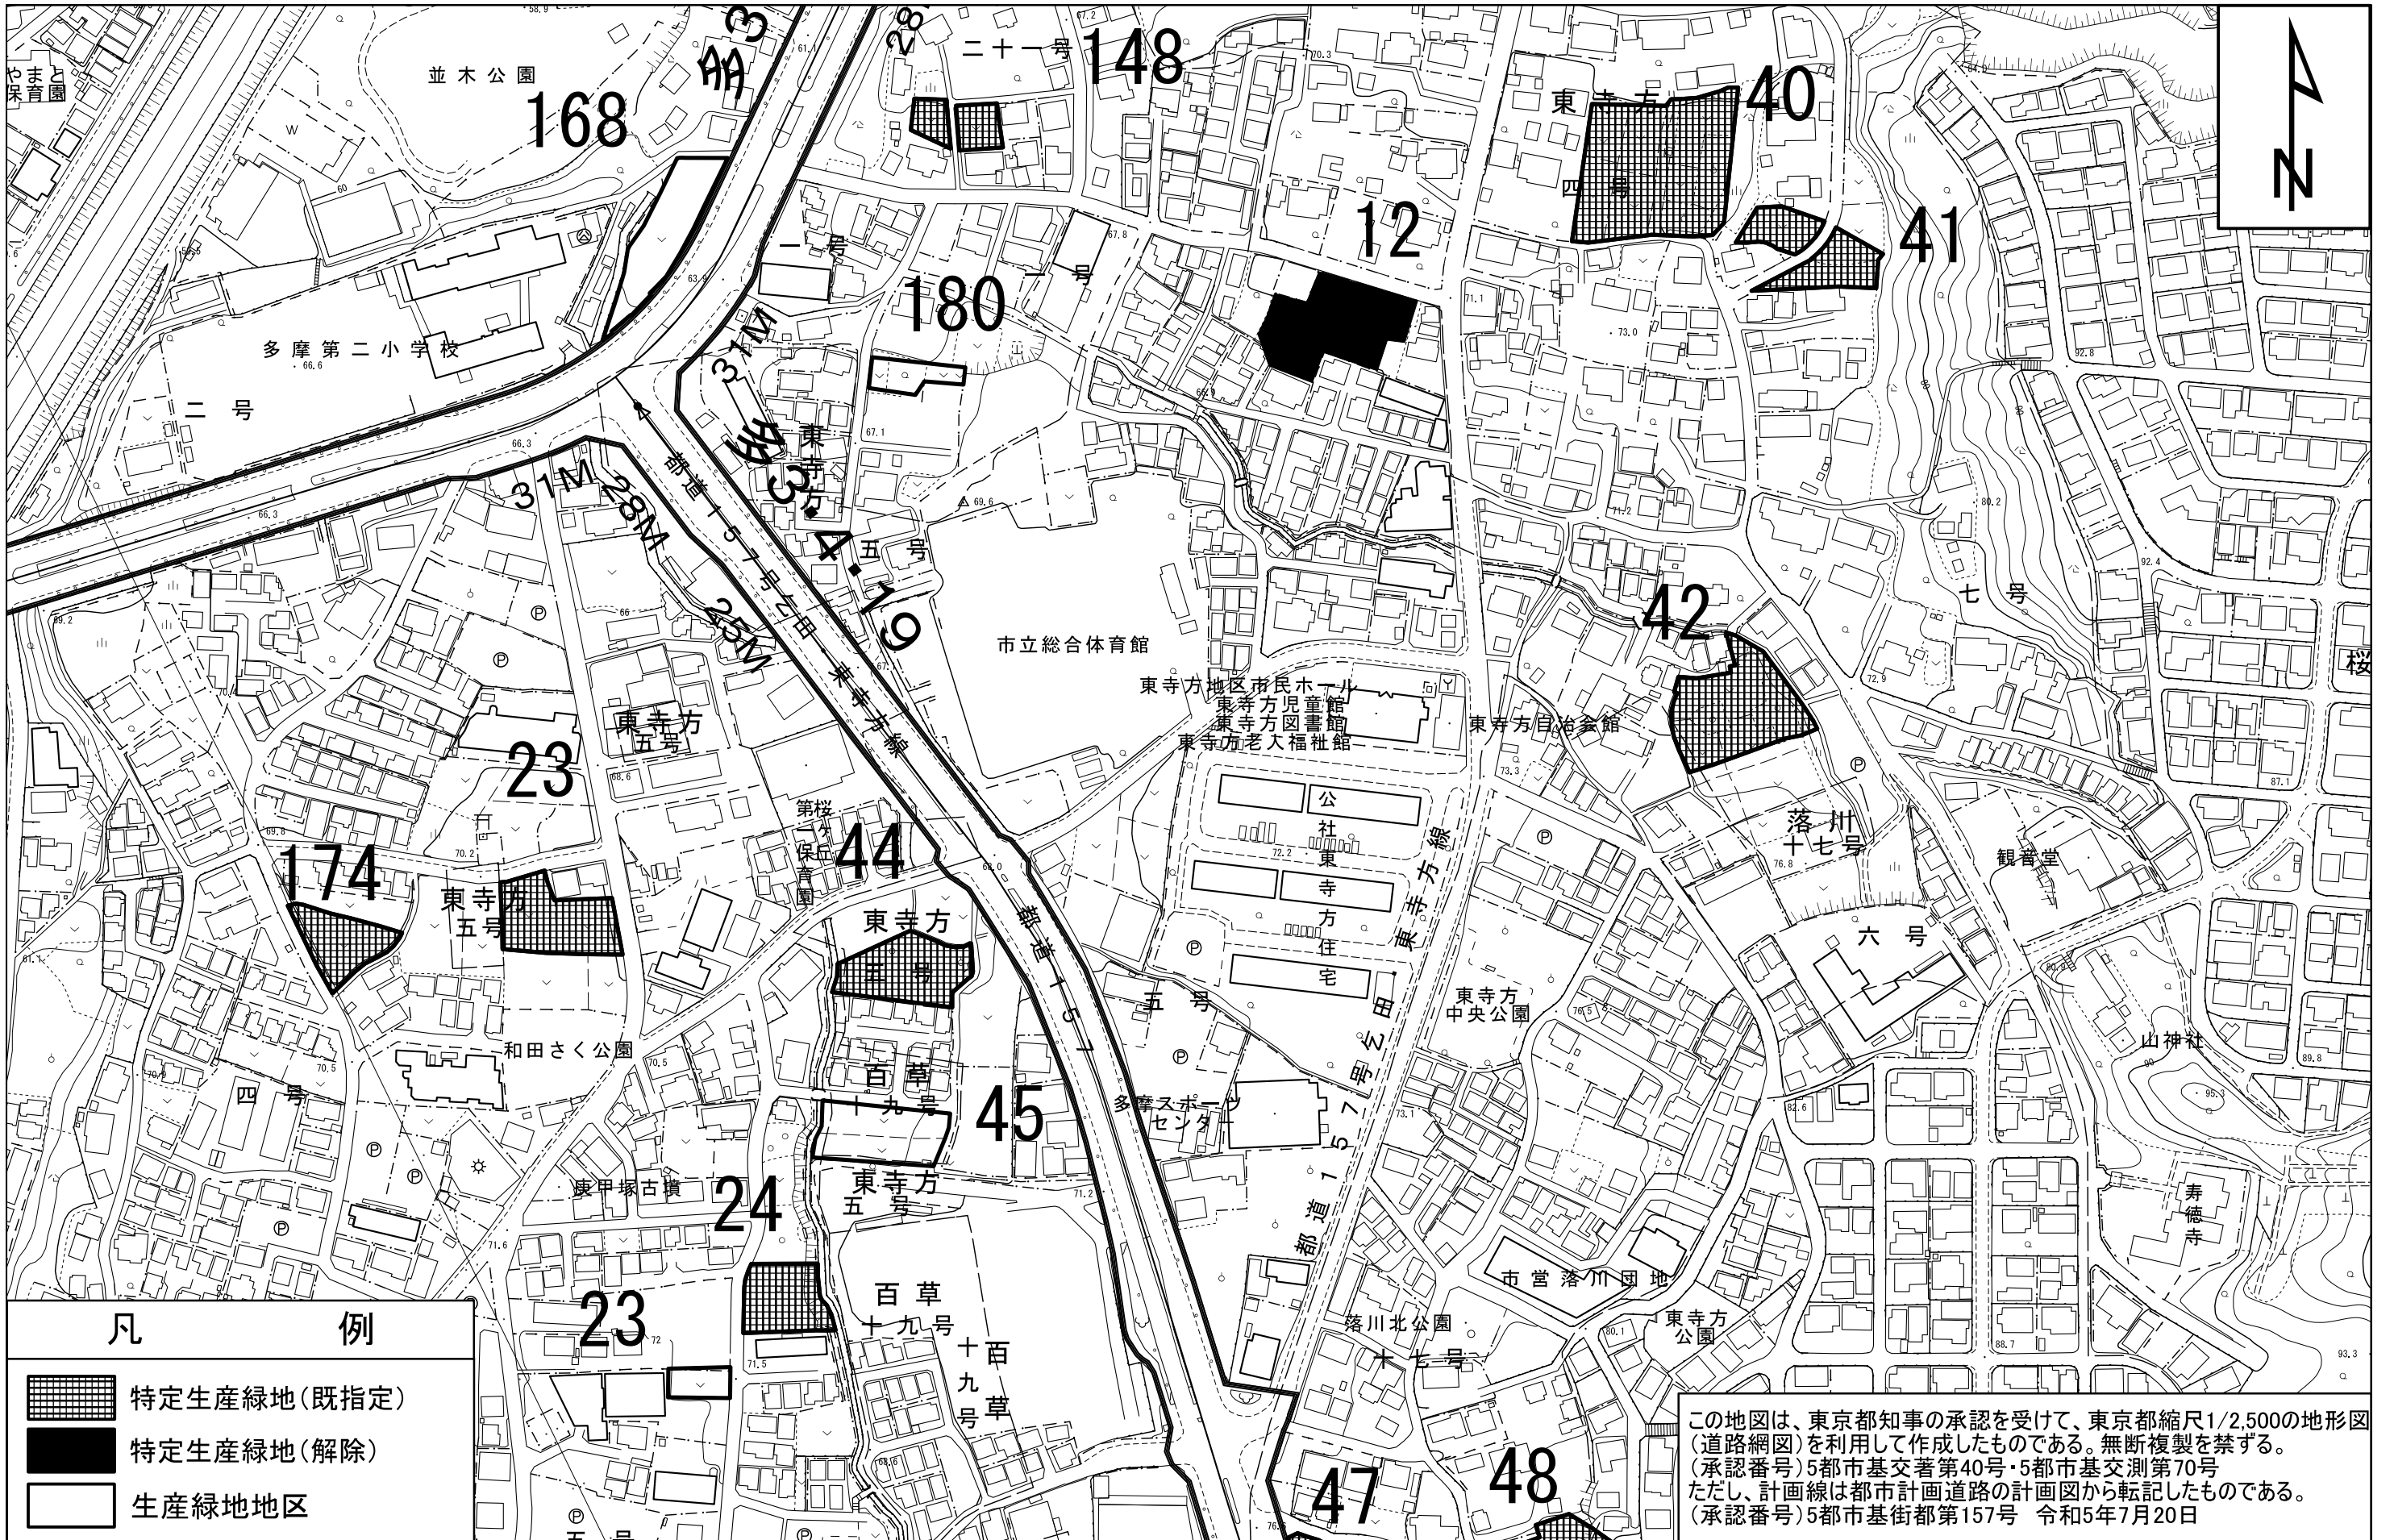


縮尺 1:2,500


0 50 100
m

多摩市特定生産緑地指定図


図面番号 7/21 地形図番号
多摩市 09LD311

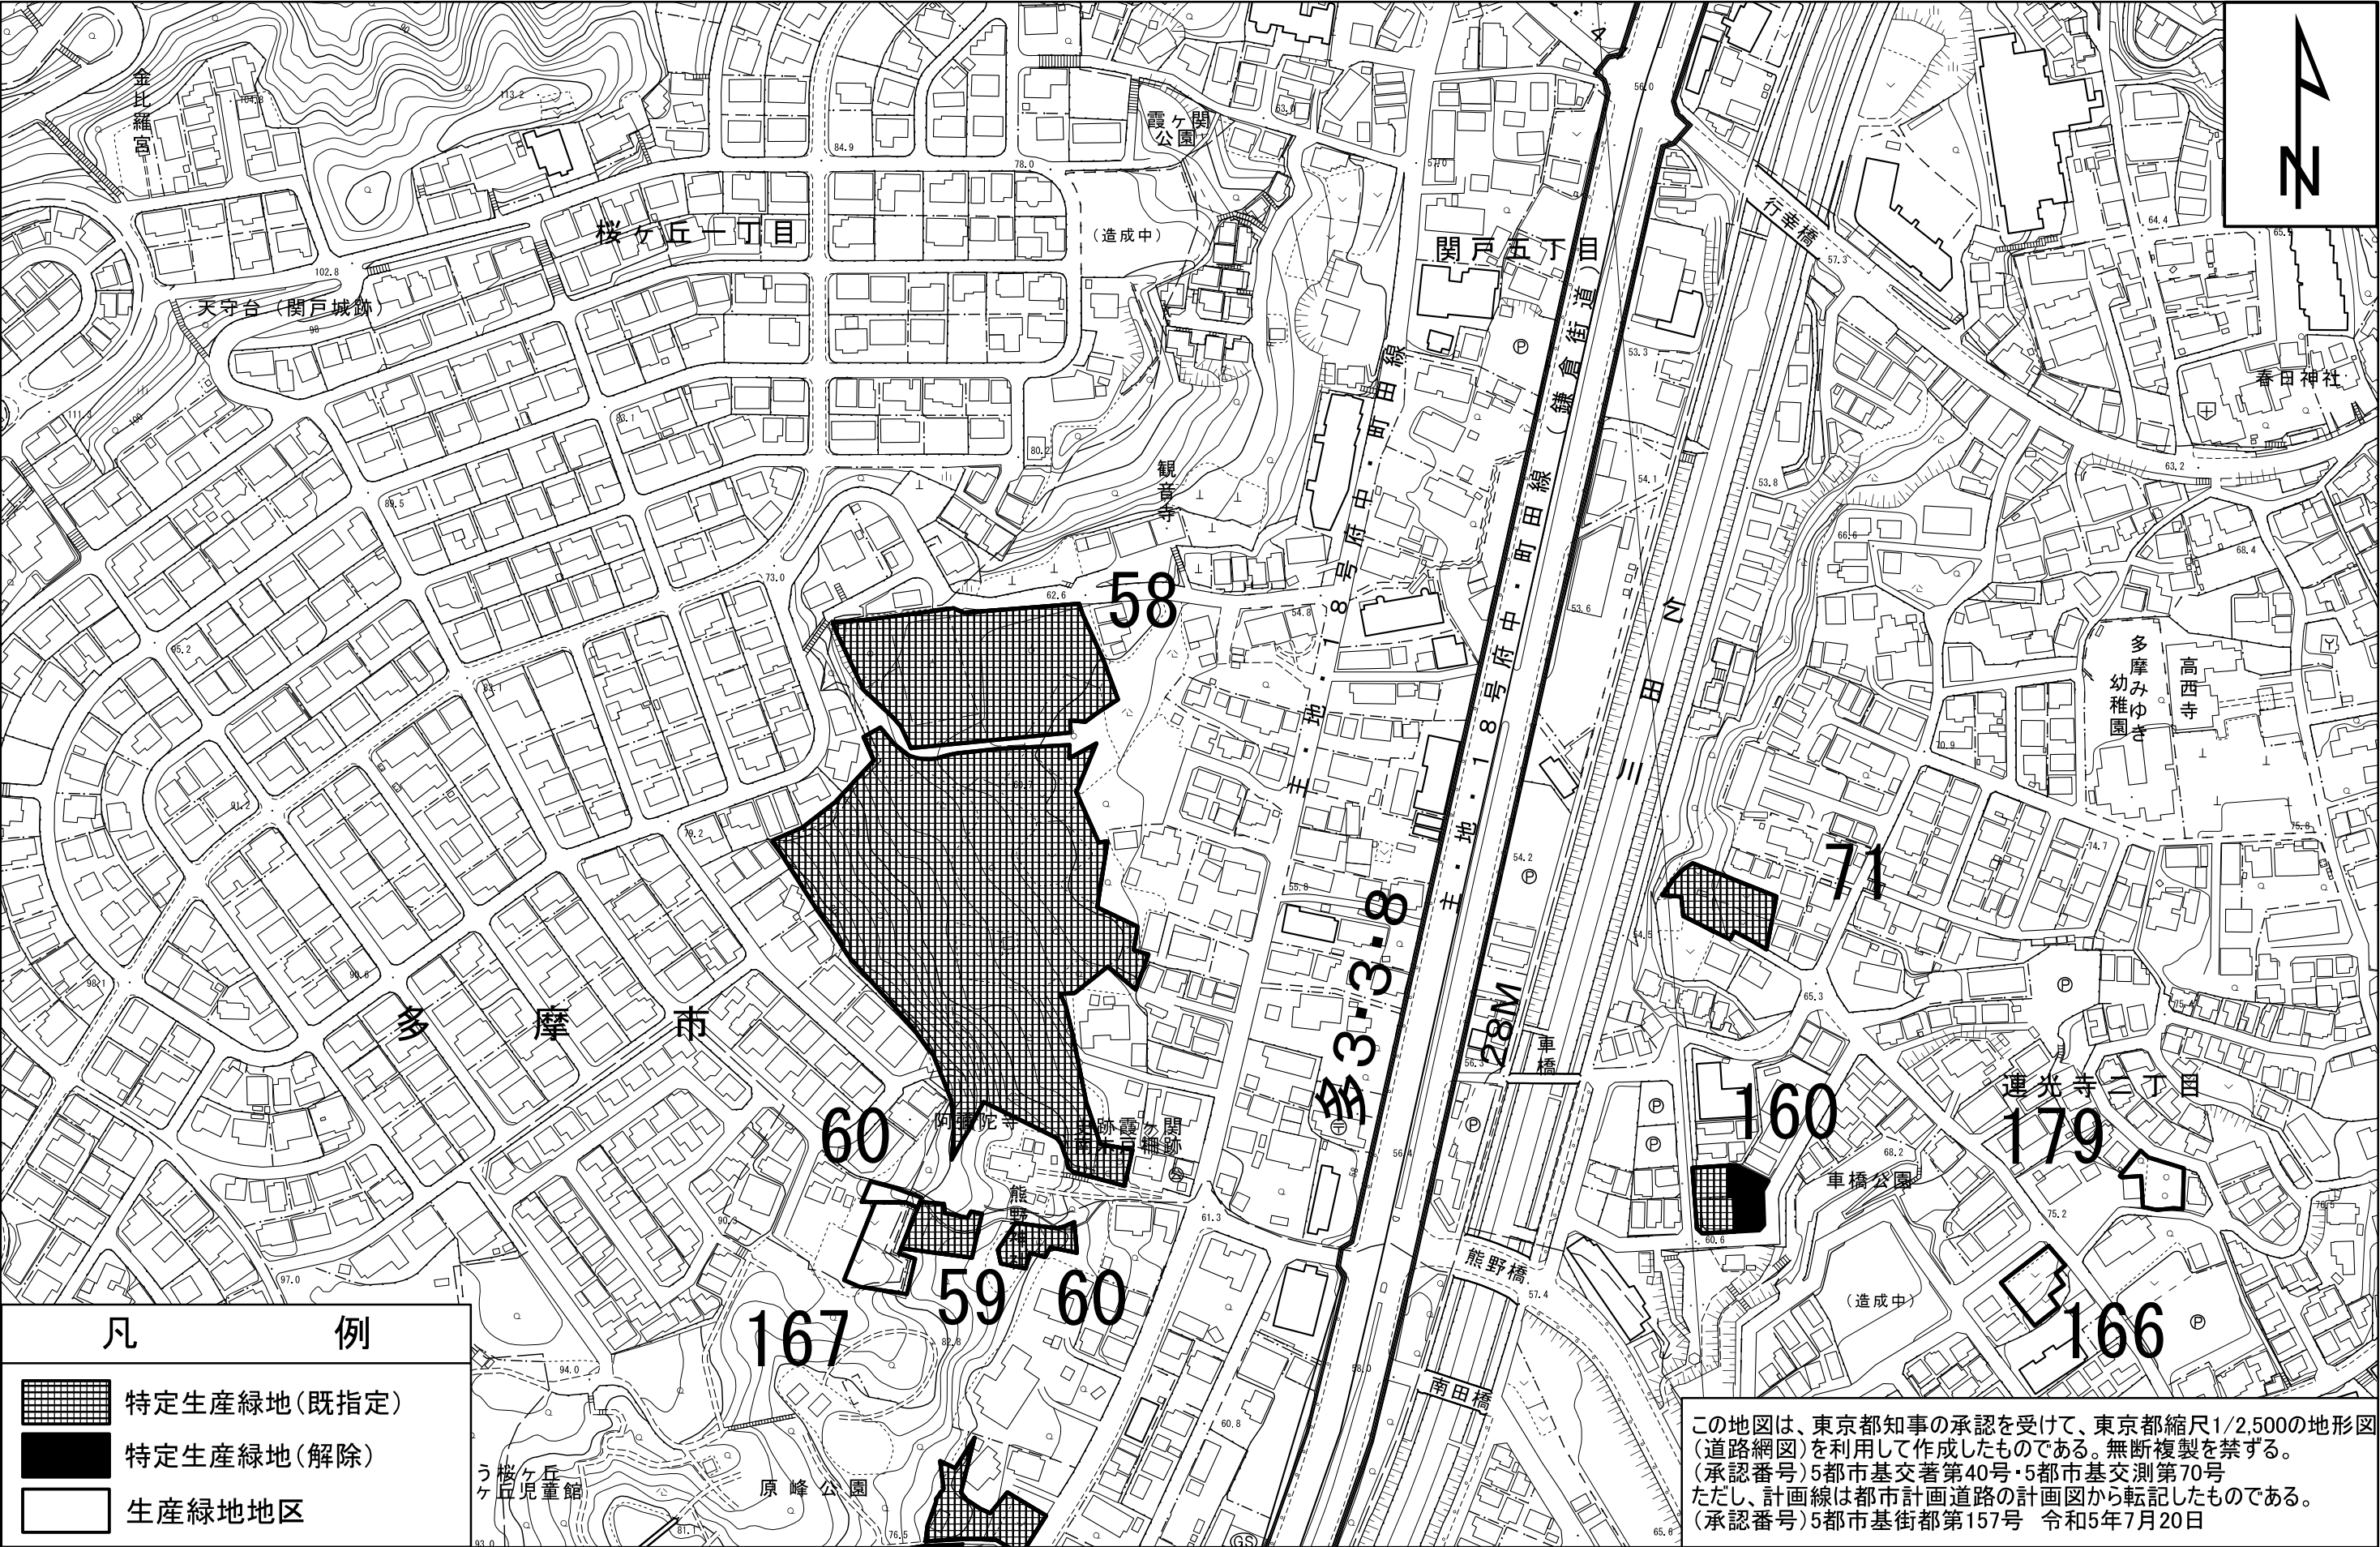

多摩市特定生産緑地指定図

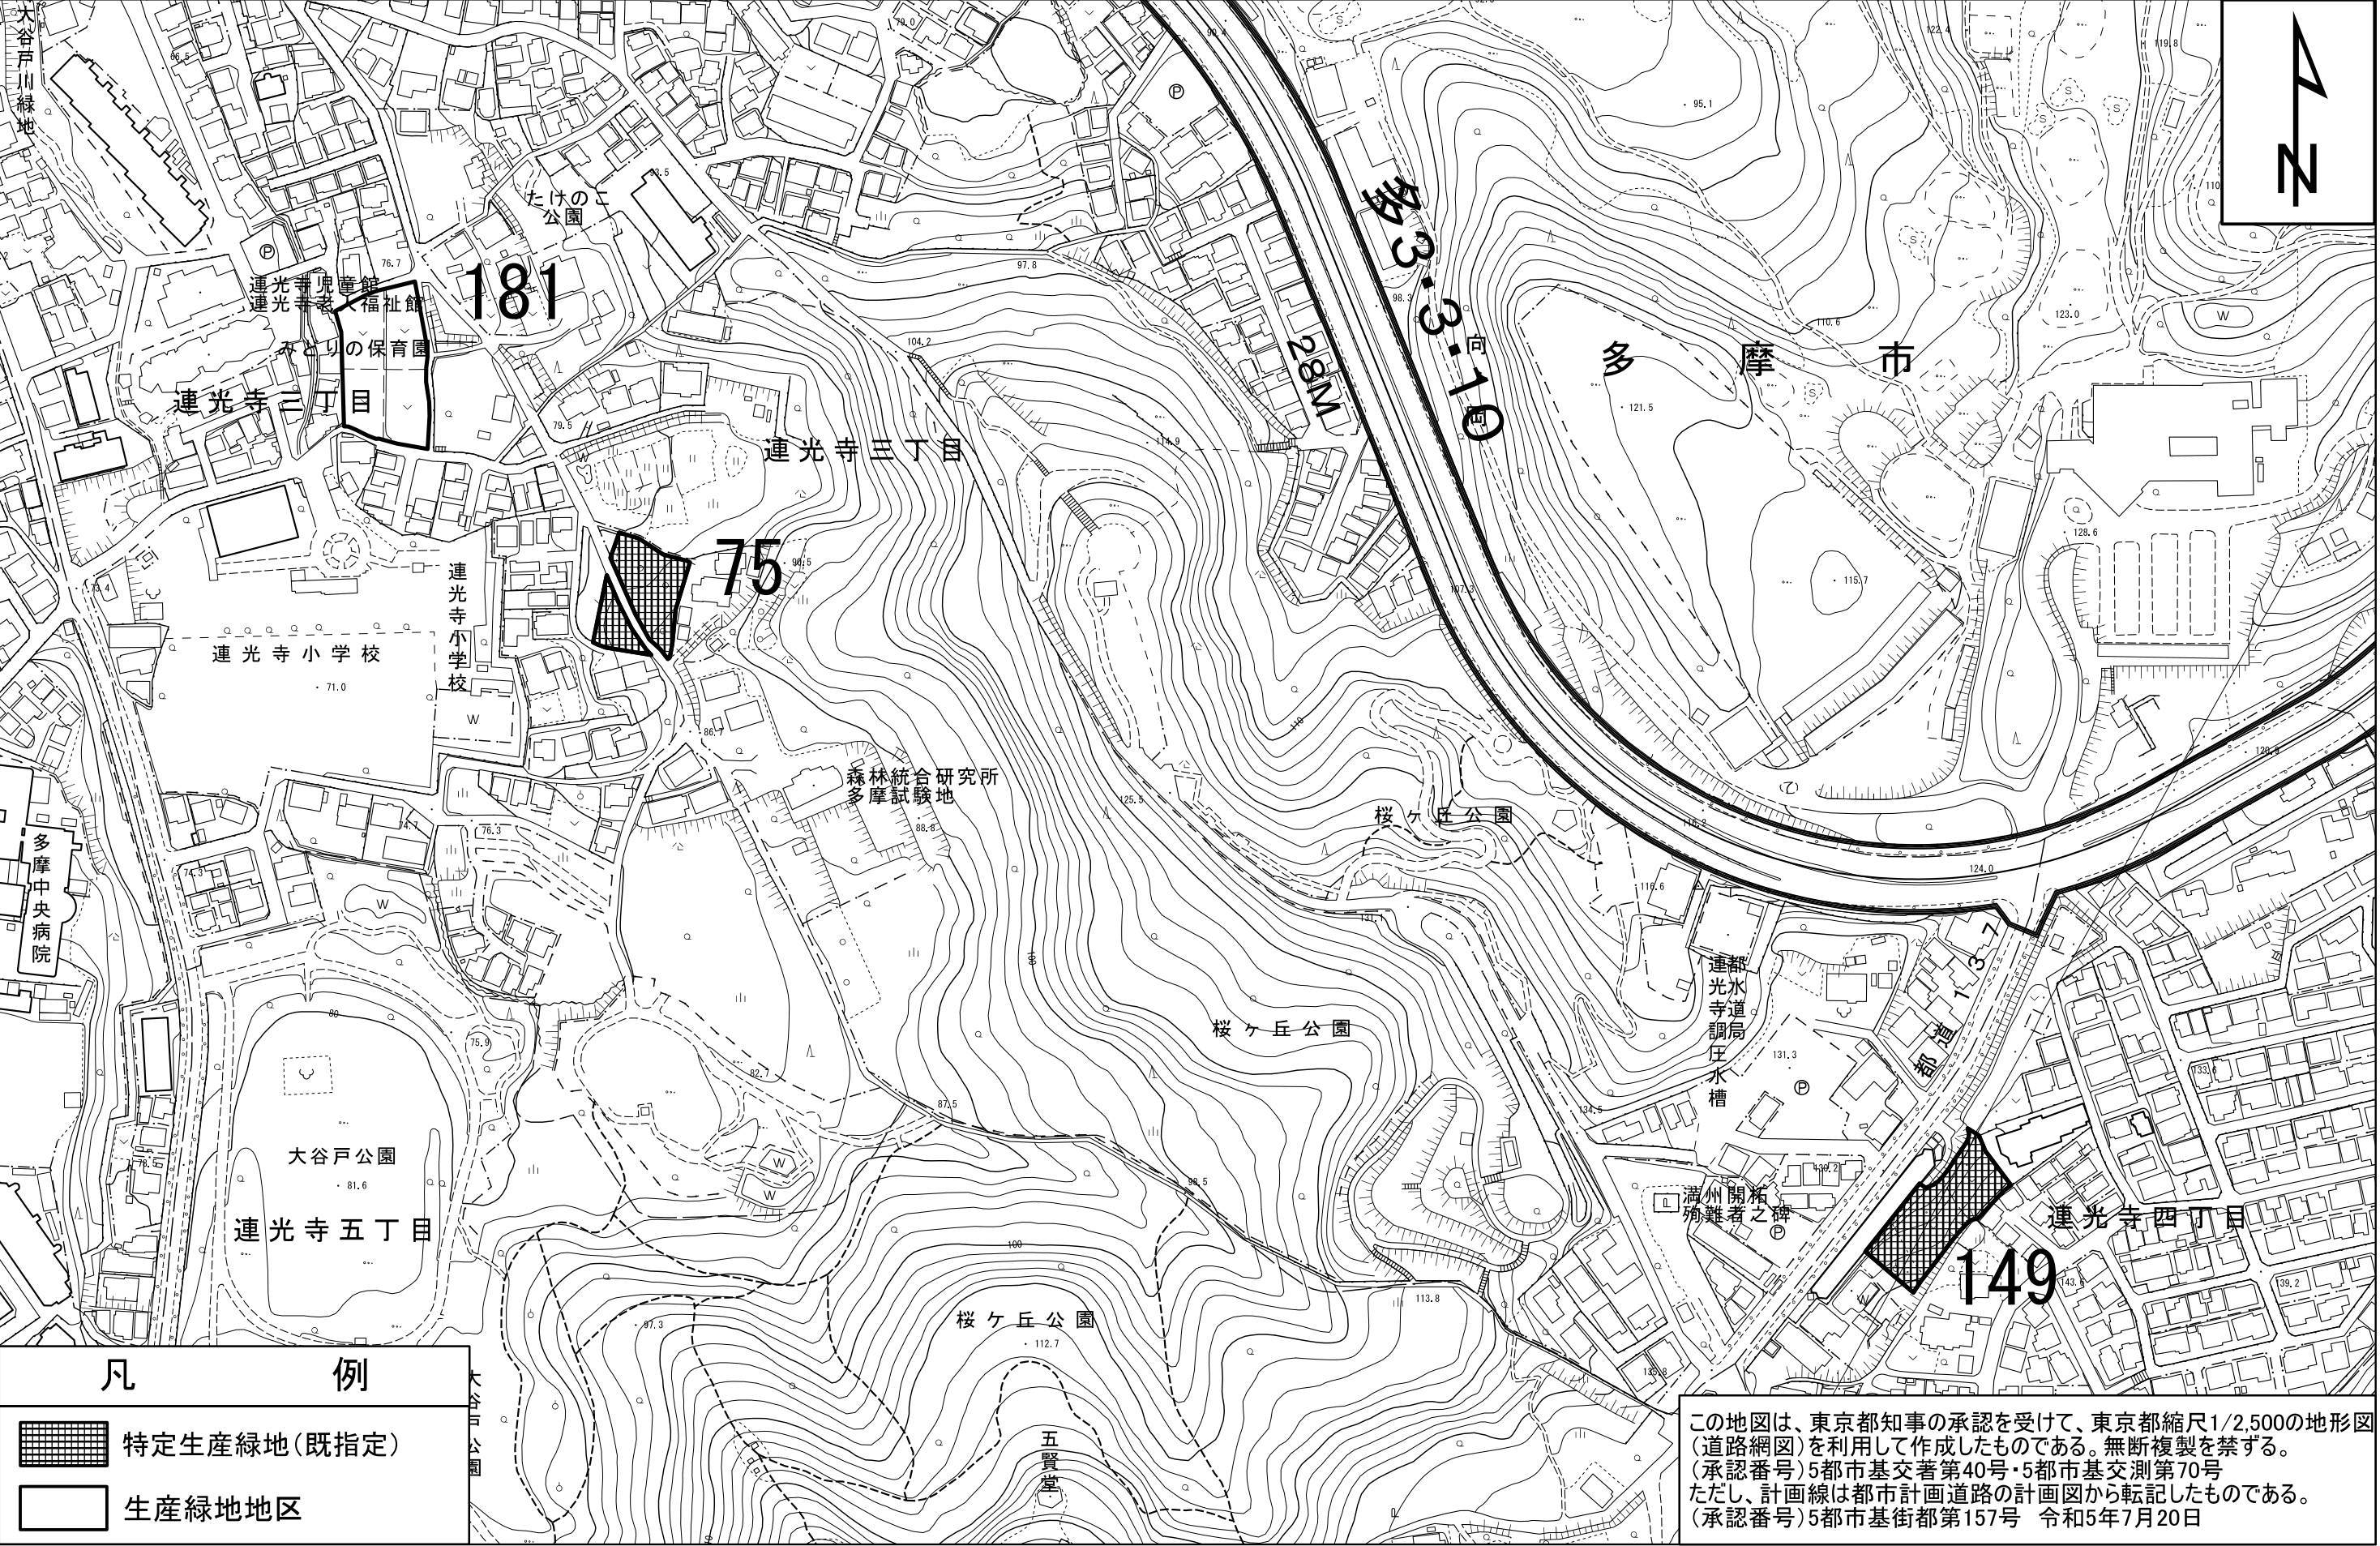

多摩市特定生産緑地指定図

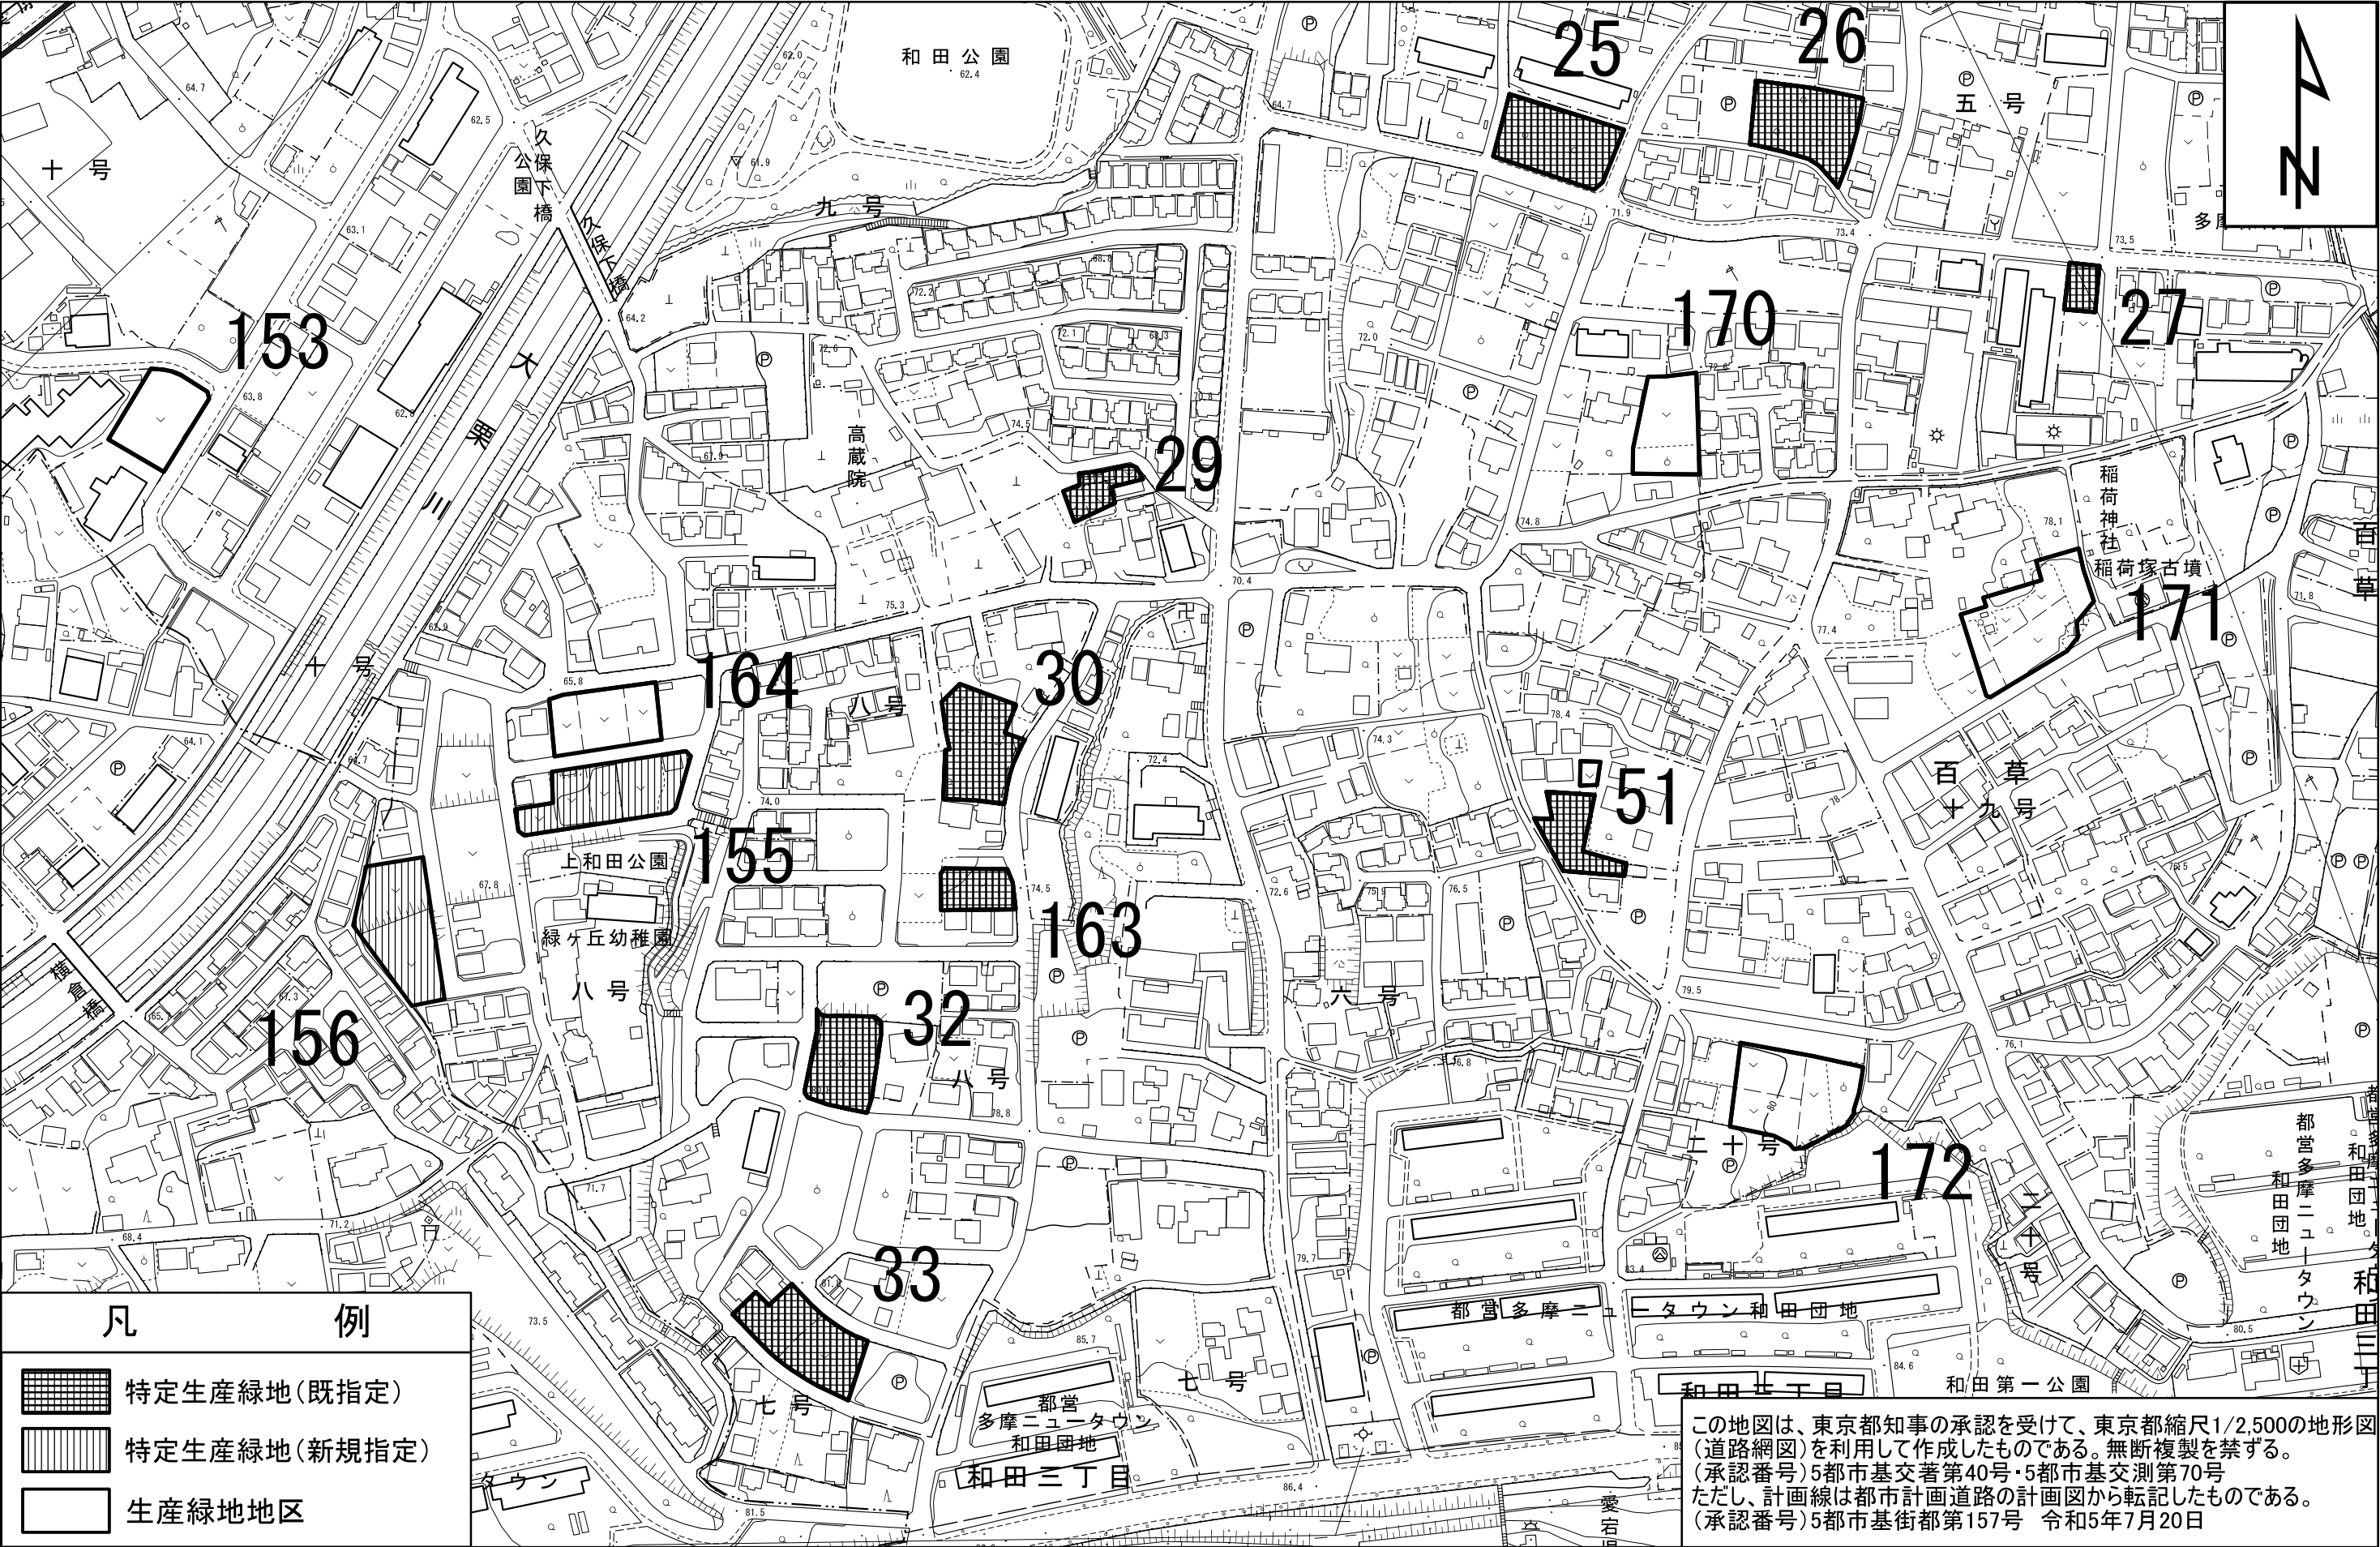

多摩市特定生産緑地指定図


図面番号 10/21 地形図番号
多摩市 09LD302 ・ 09LD311



縮尺 1:2,500
0 50 100 m

多摩市特定生産緑地指定図

図面番号 11/21 地形図番号
多摩市 09LD311

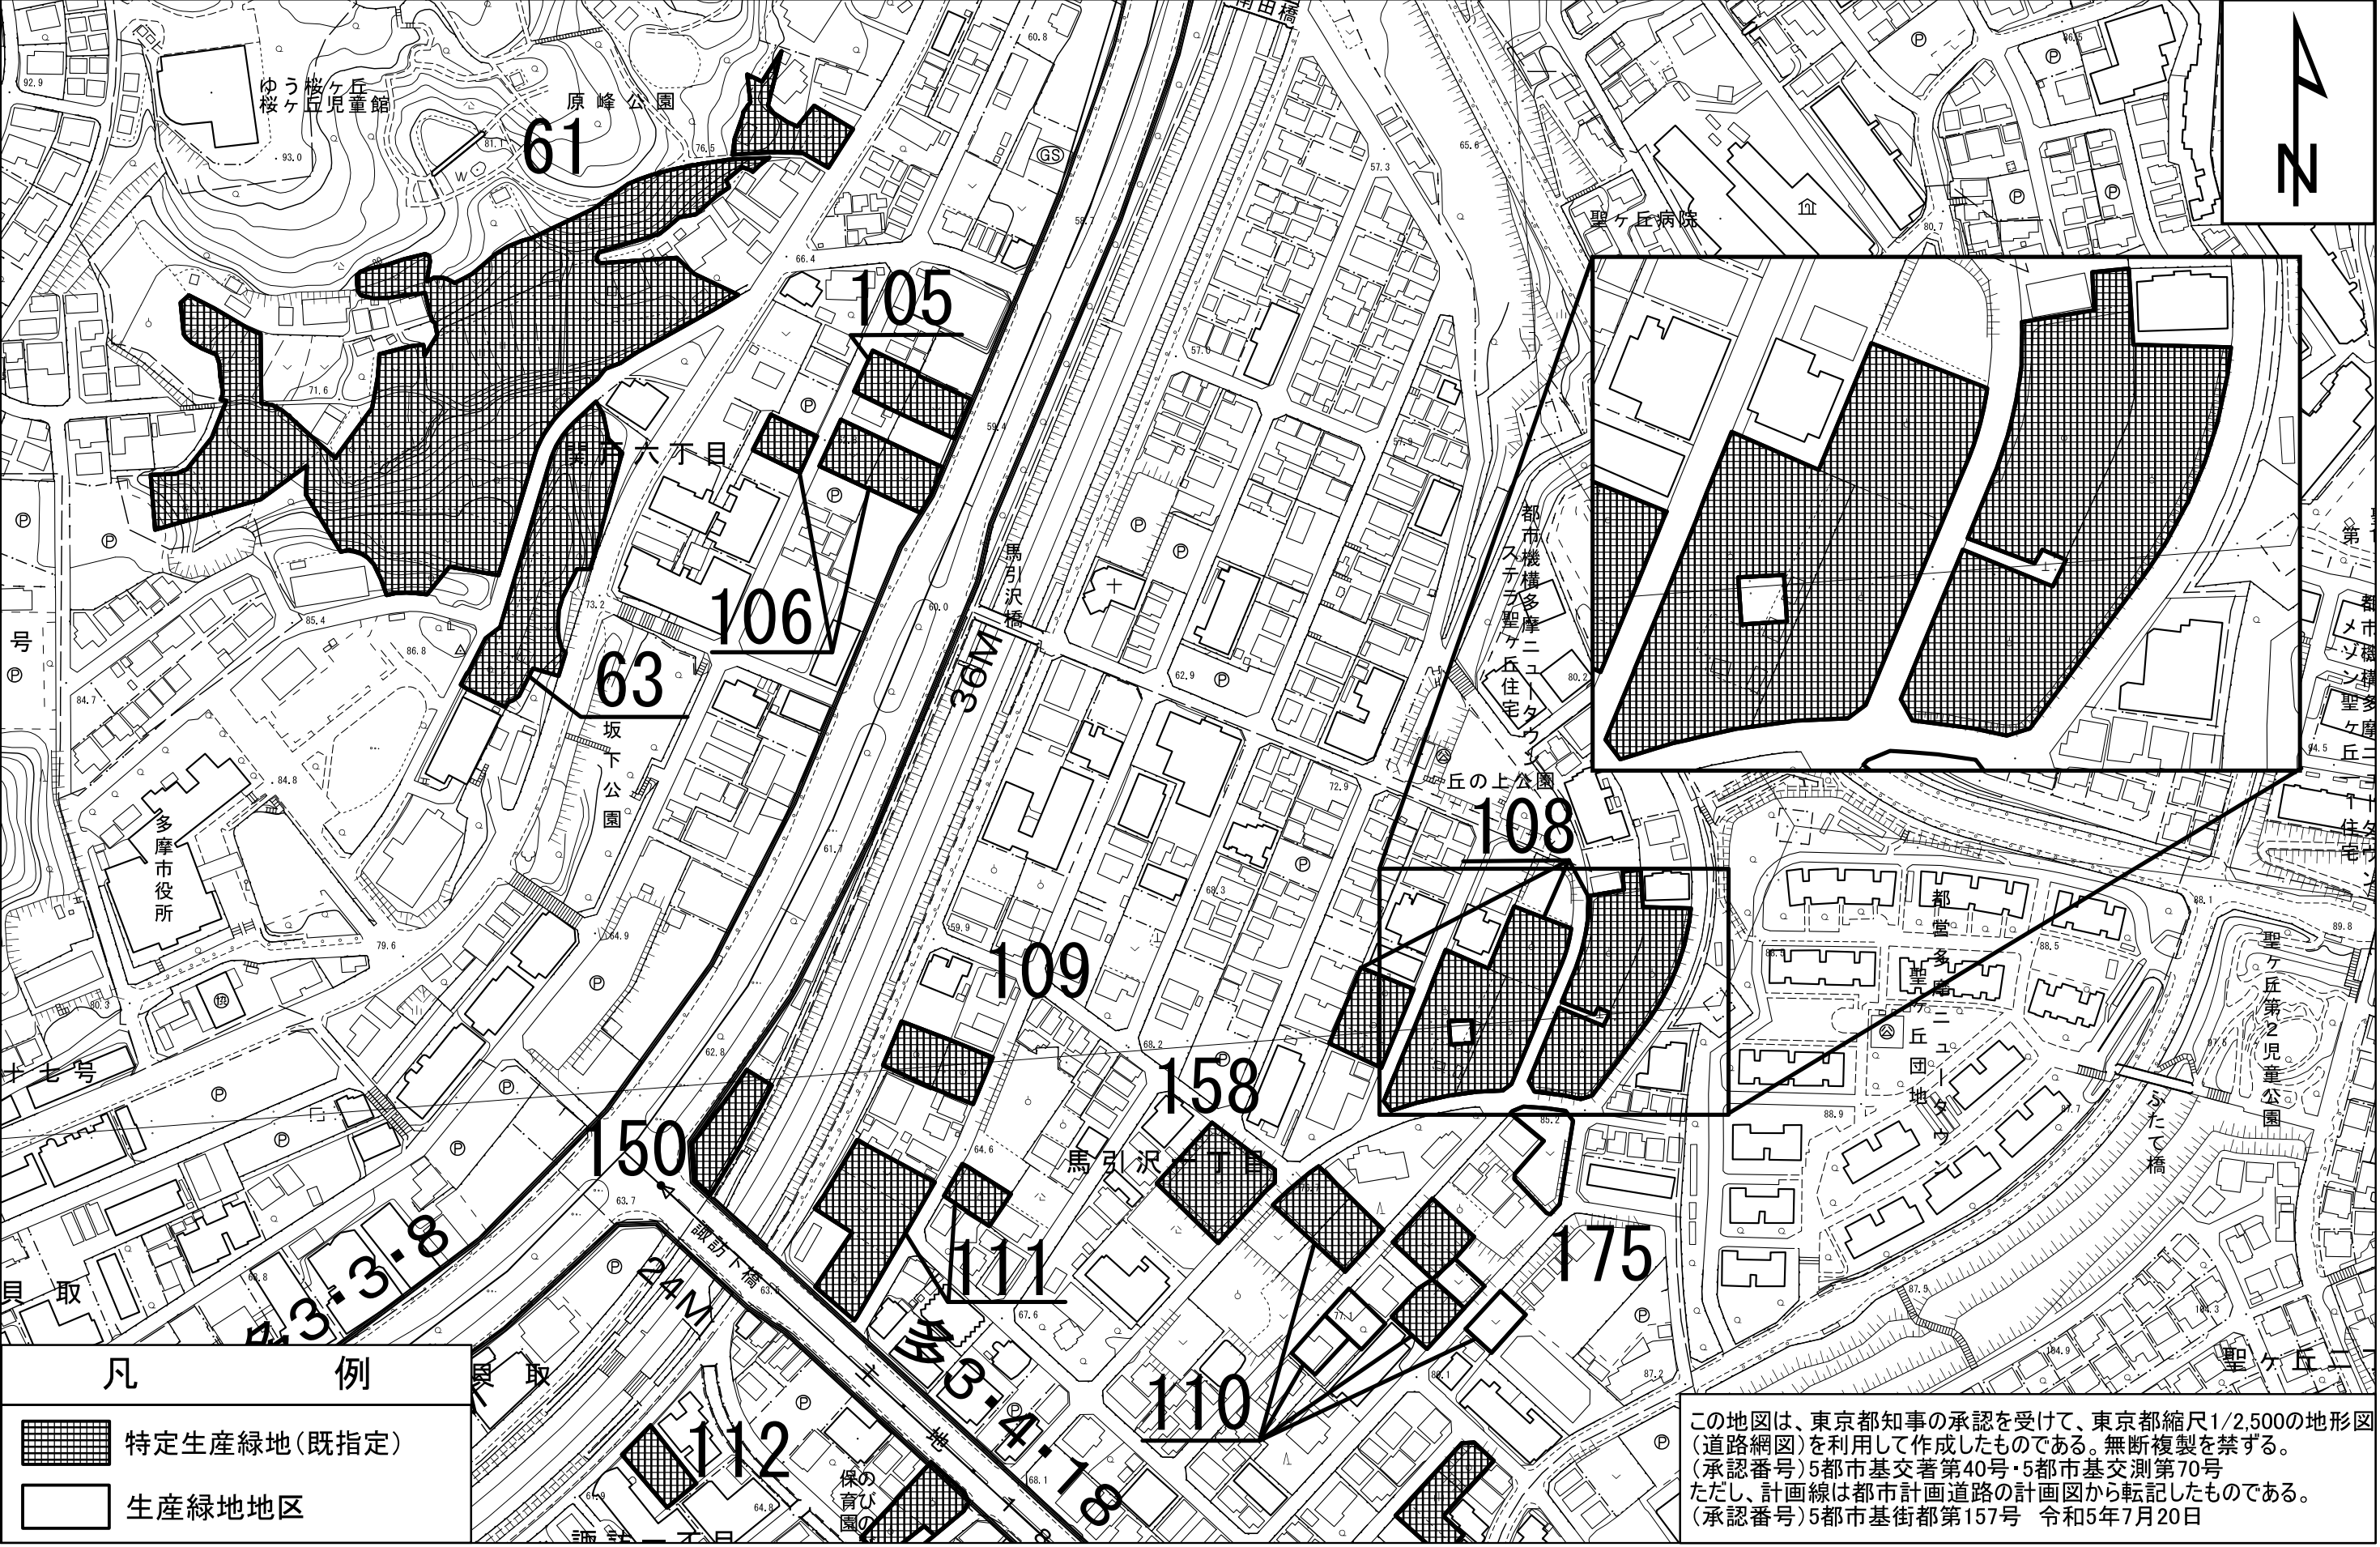


縮尺 1:2,500
0 50 100 m

多摩市特定生産緑地指定図



多摩市特定生産緑地指定図

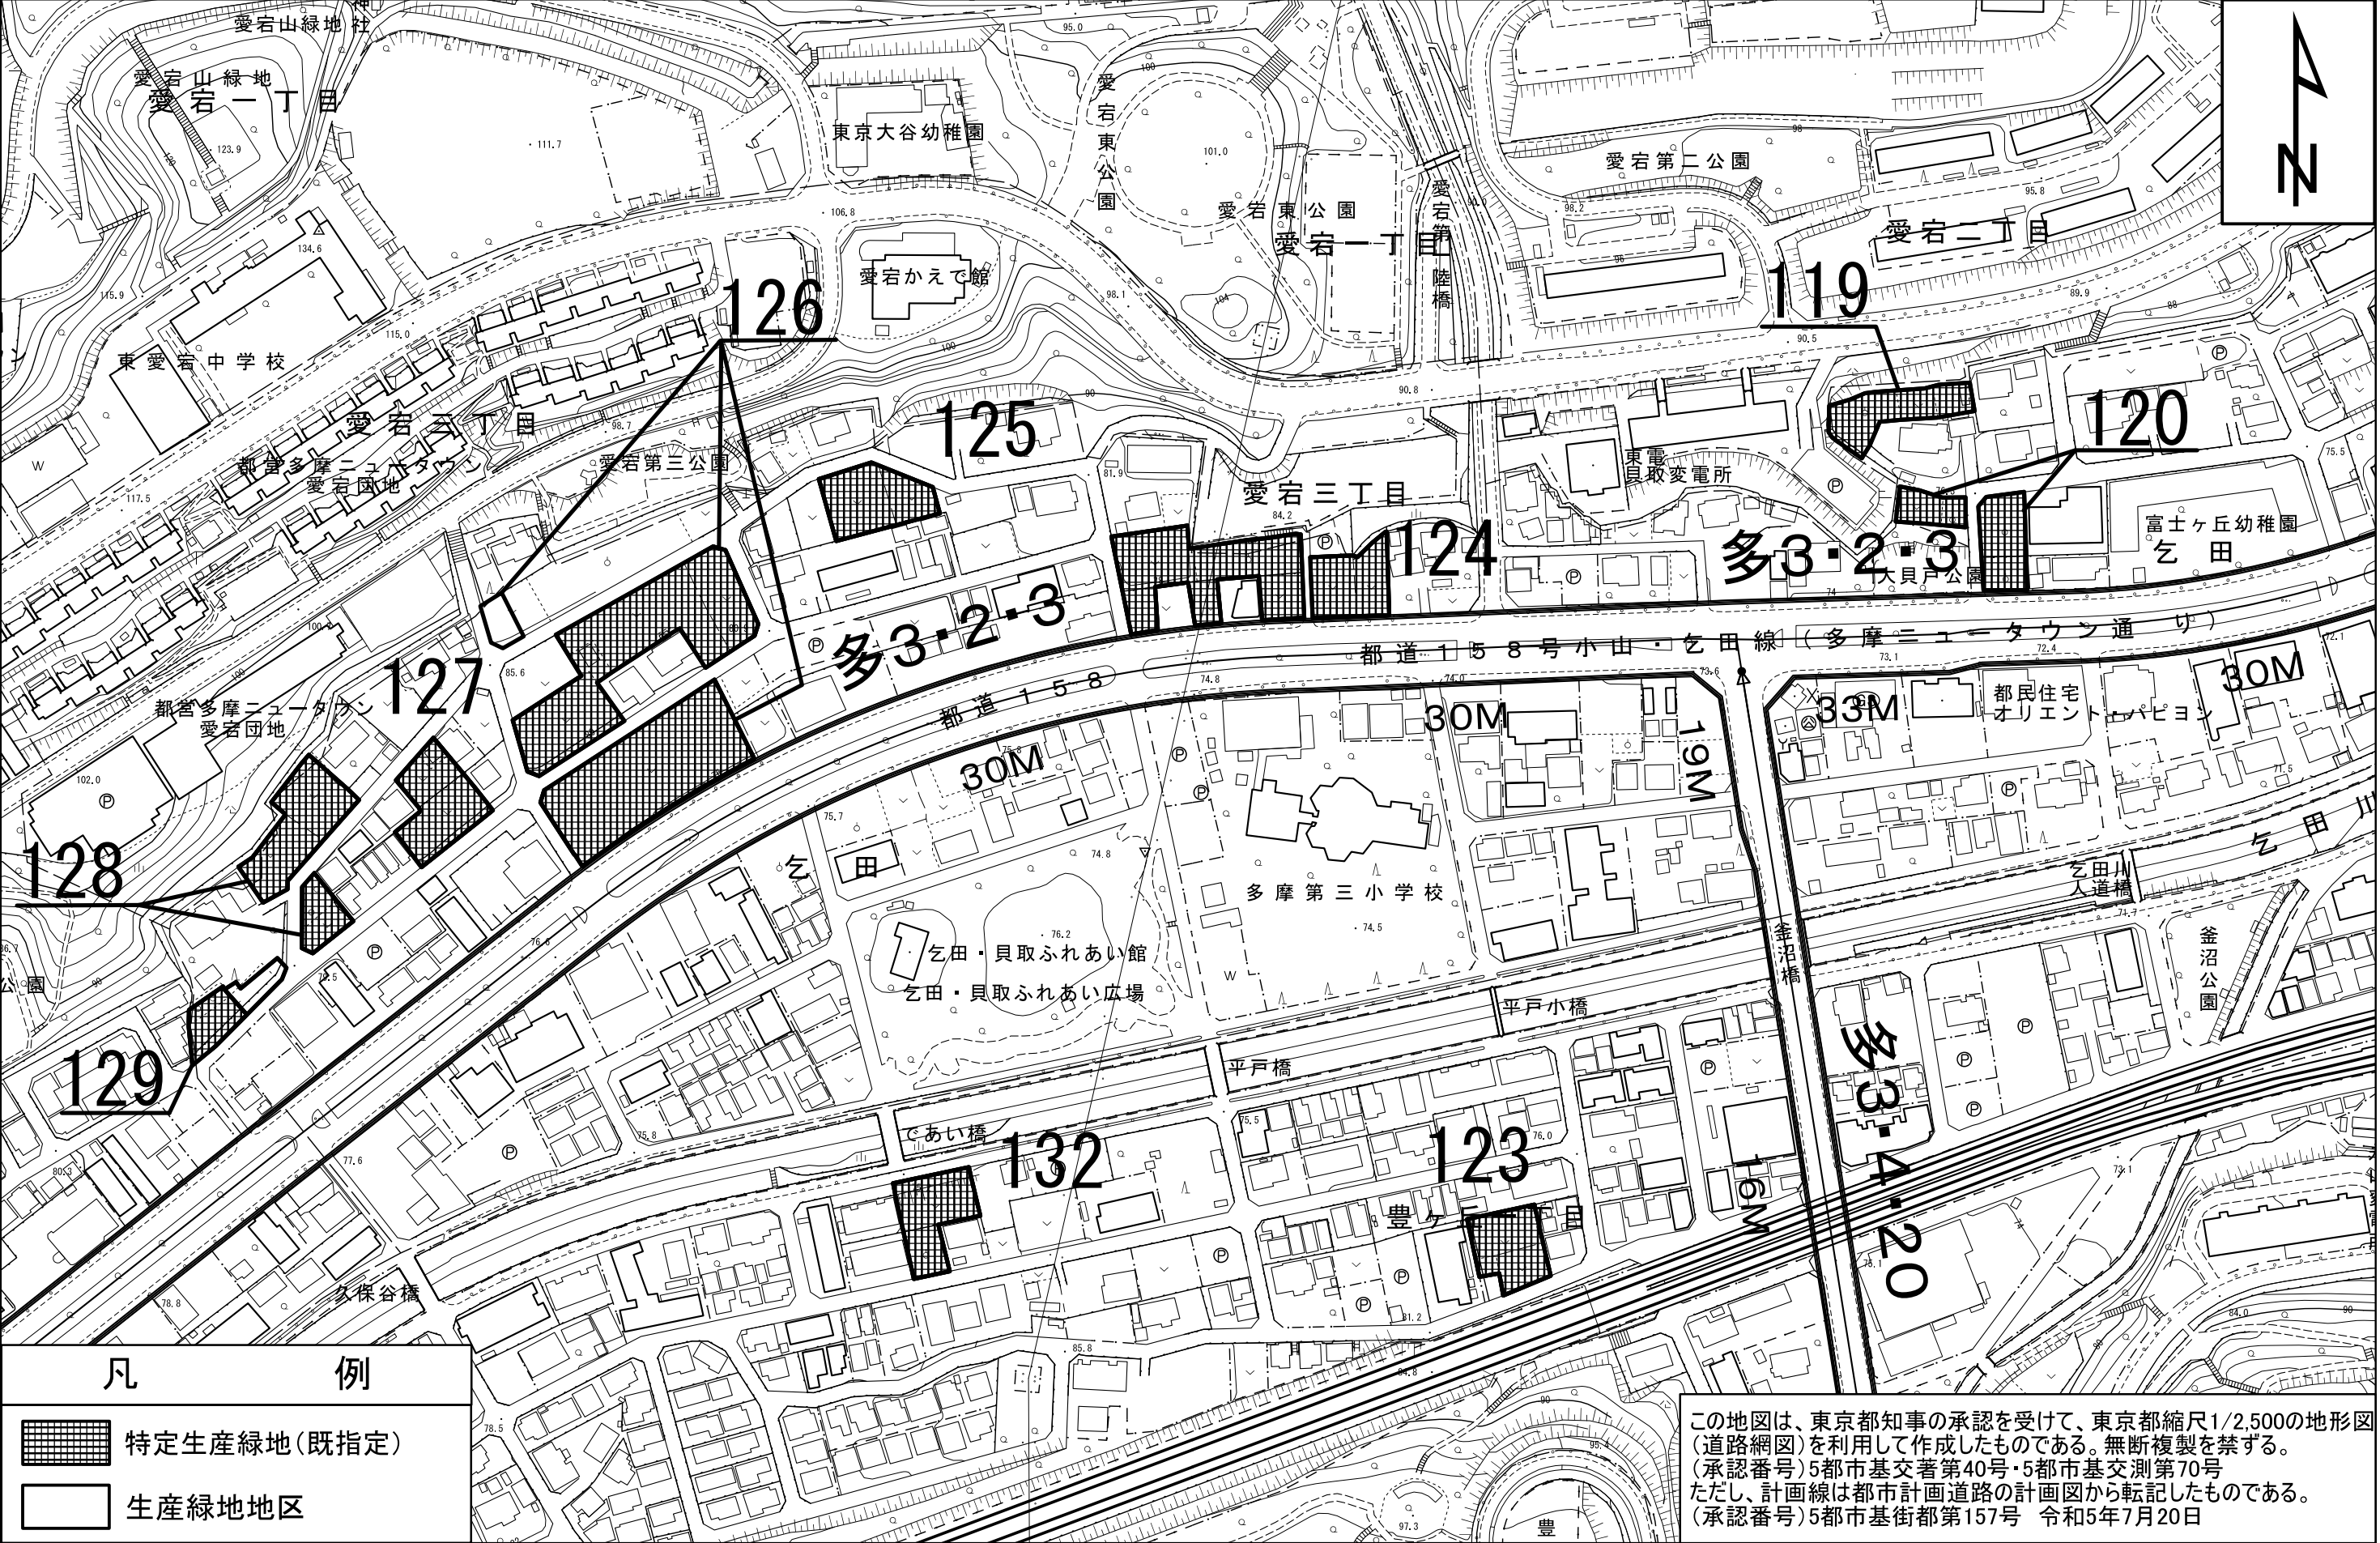


凡 例

- 特定生産緑地(既指定)
- 生産緑地地区

多摩市特定生産緑地指定図


図面番号 14/21 地形図番号
多摩市 09LD311 ・ 09LD313

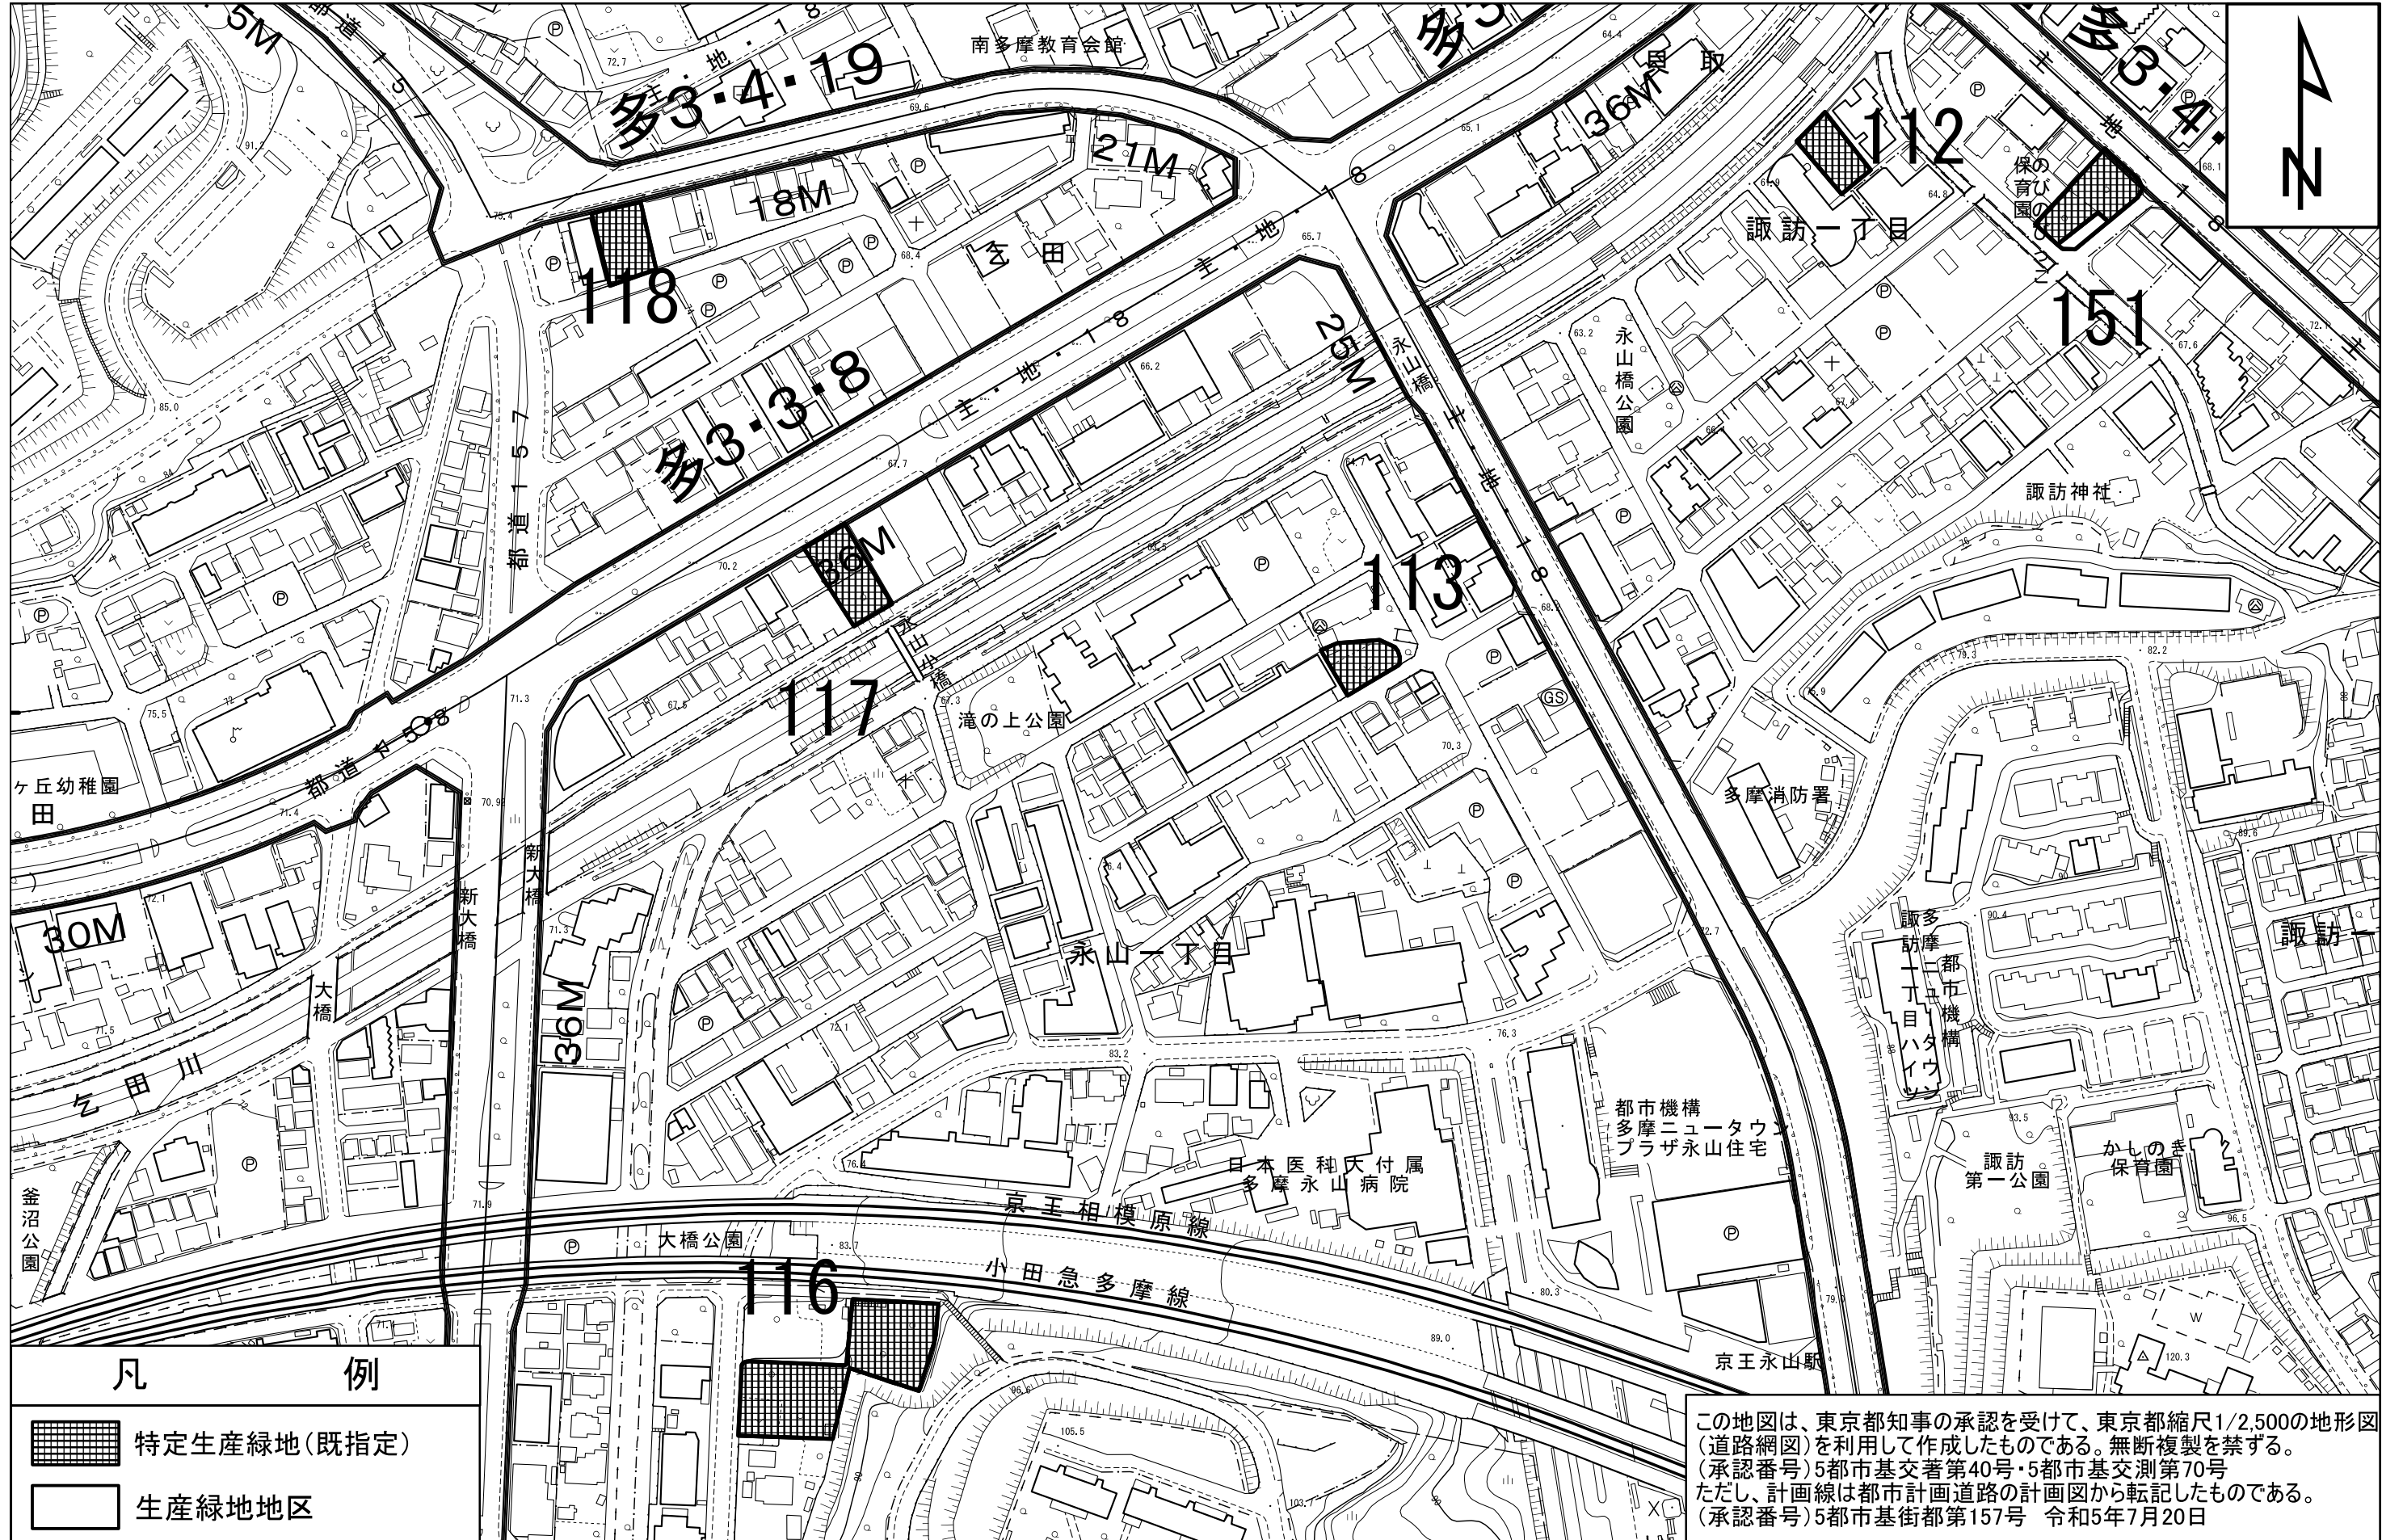

縮尺 1:2,500

A horizontal scale bar with alternating black and white segments. Above the bar, the numbers 0, 50, and 100 are marked. The unit 'm' (meters) is at the right end.


多摩市特定生産緑地指定図

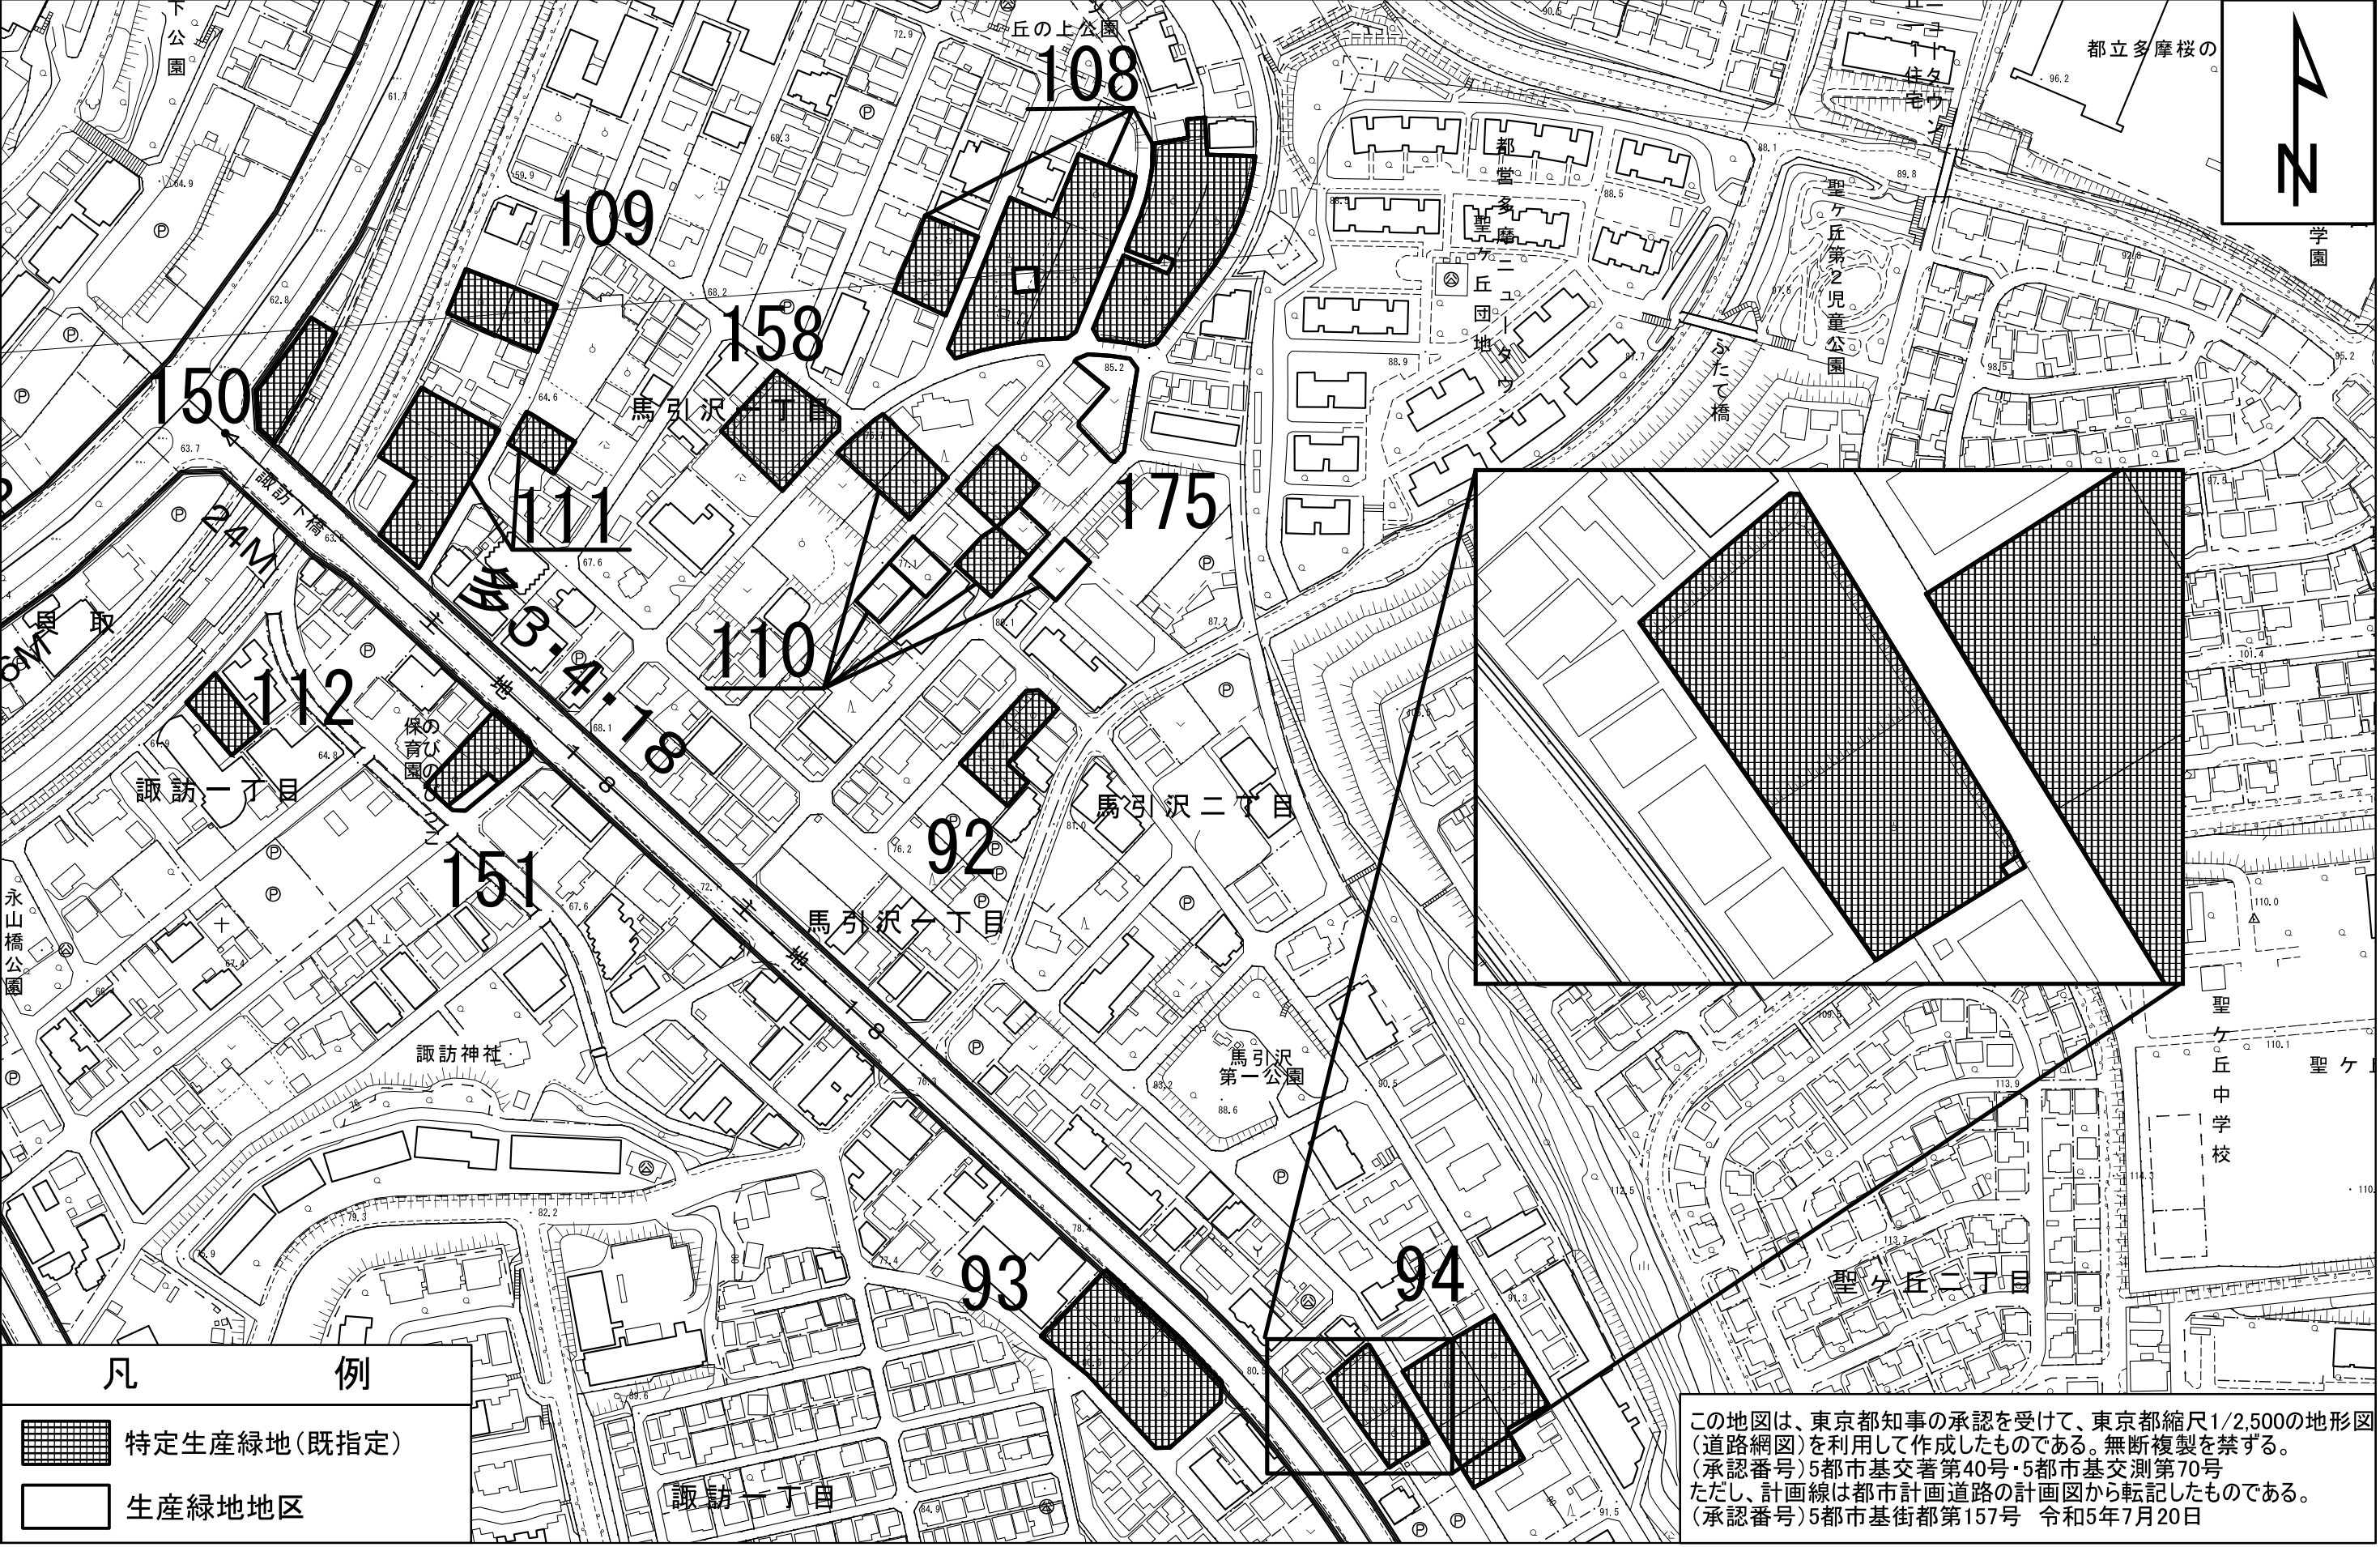

この地図は、東京都知事の承認を受けて、東京都縮尺1/2,500の地形図（道路網図）を利用して作成したものである。無断複製を禁ずる。
（承認番号）5都市基交著第40号・5都市基交測第70号
ただし、計画線は都市計画道路の計画図から転記したものである。
（承認番号）5都市基街都第157号 令和5年7月20日

多摩市特定生産緑地指定図

図面番号 16/21 地形図番号
多摩市 09LD312 ・ 09LD314

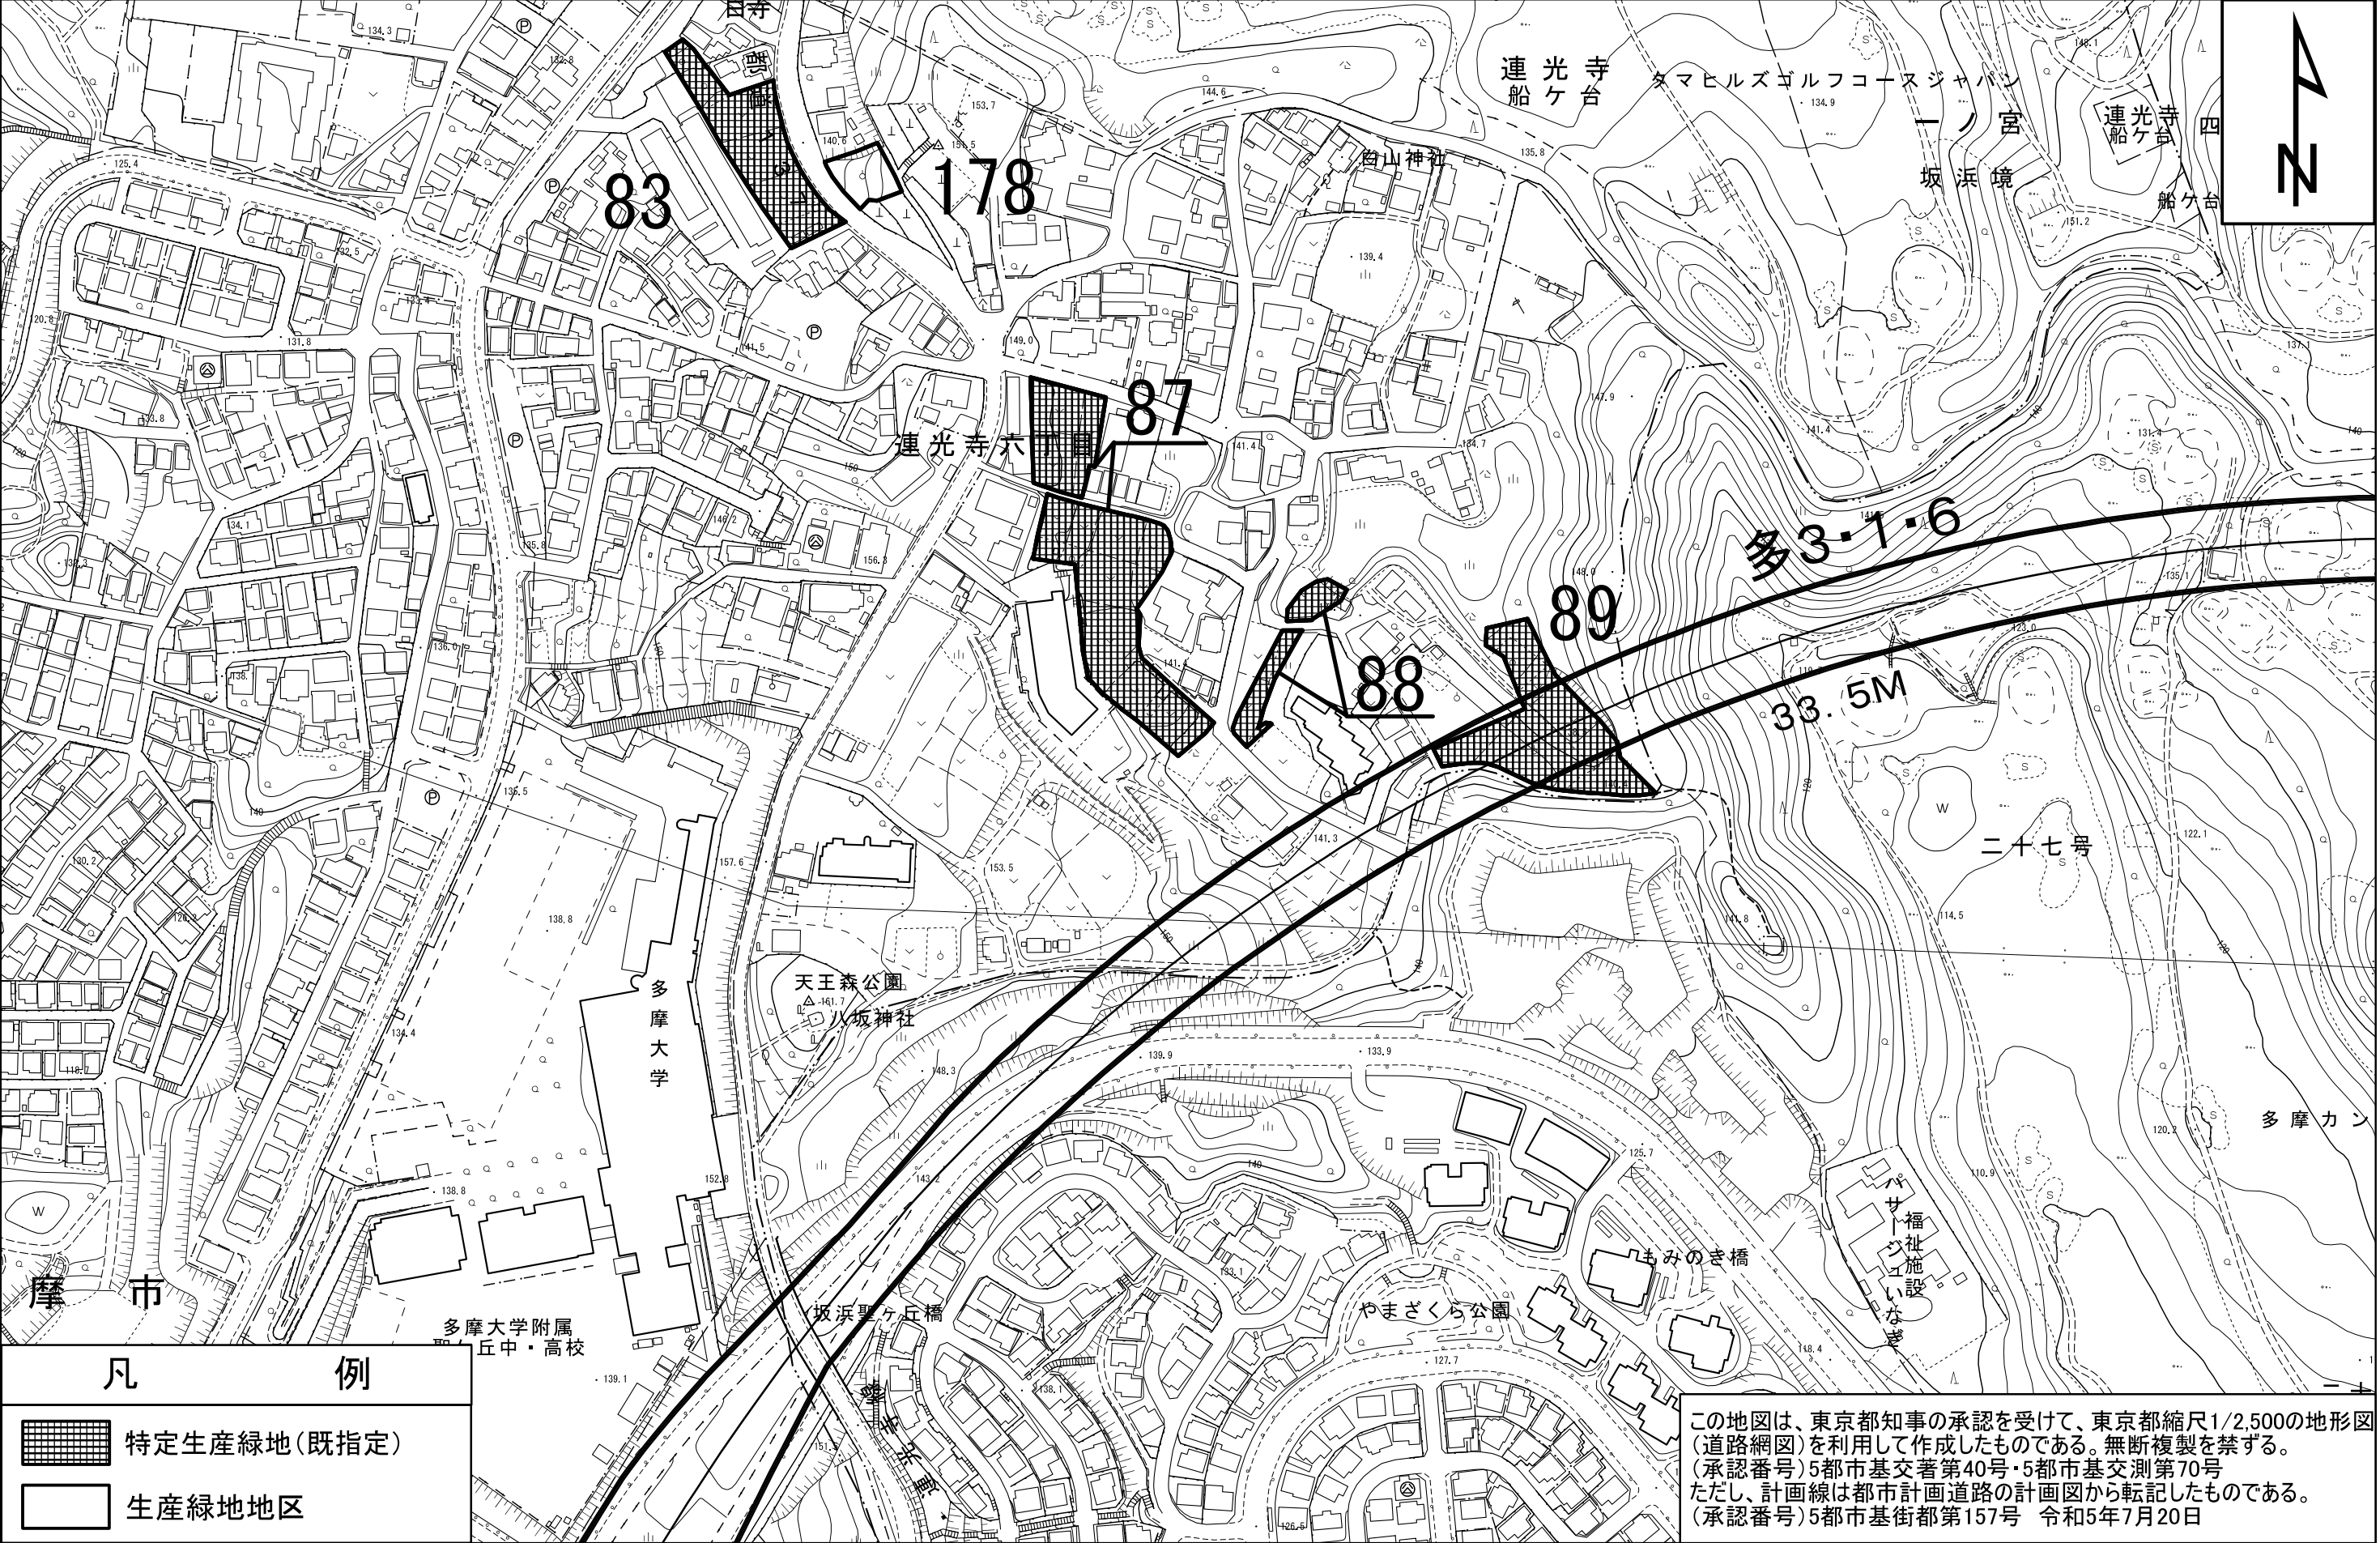

縮尺 1:2,500
0 50 100 m


多摩市特定生産緑地指定図

図面番号 17/21 地形図番号
多摩市 09LD304 ・ 09LD313




多摩市特定生産緑地指定図

図面番号 18/21 地形図番号
多摩市 09LD313 ・ 09LD314

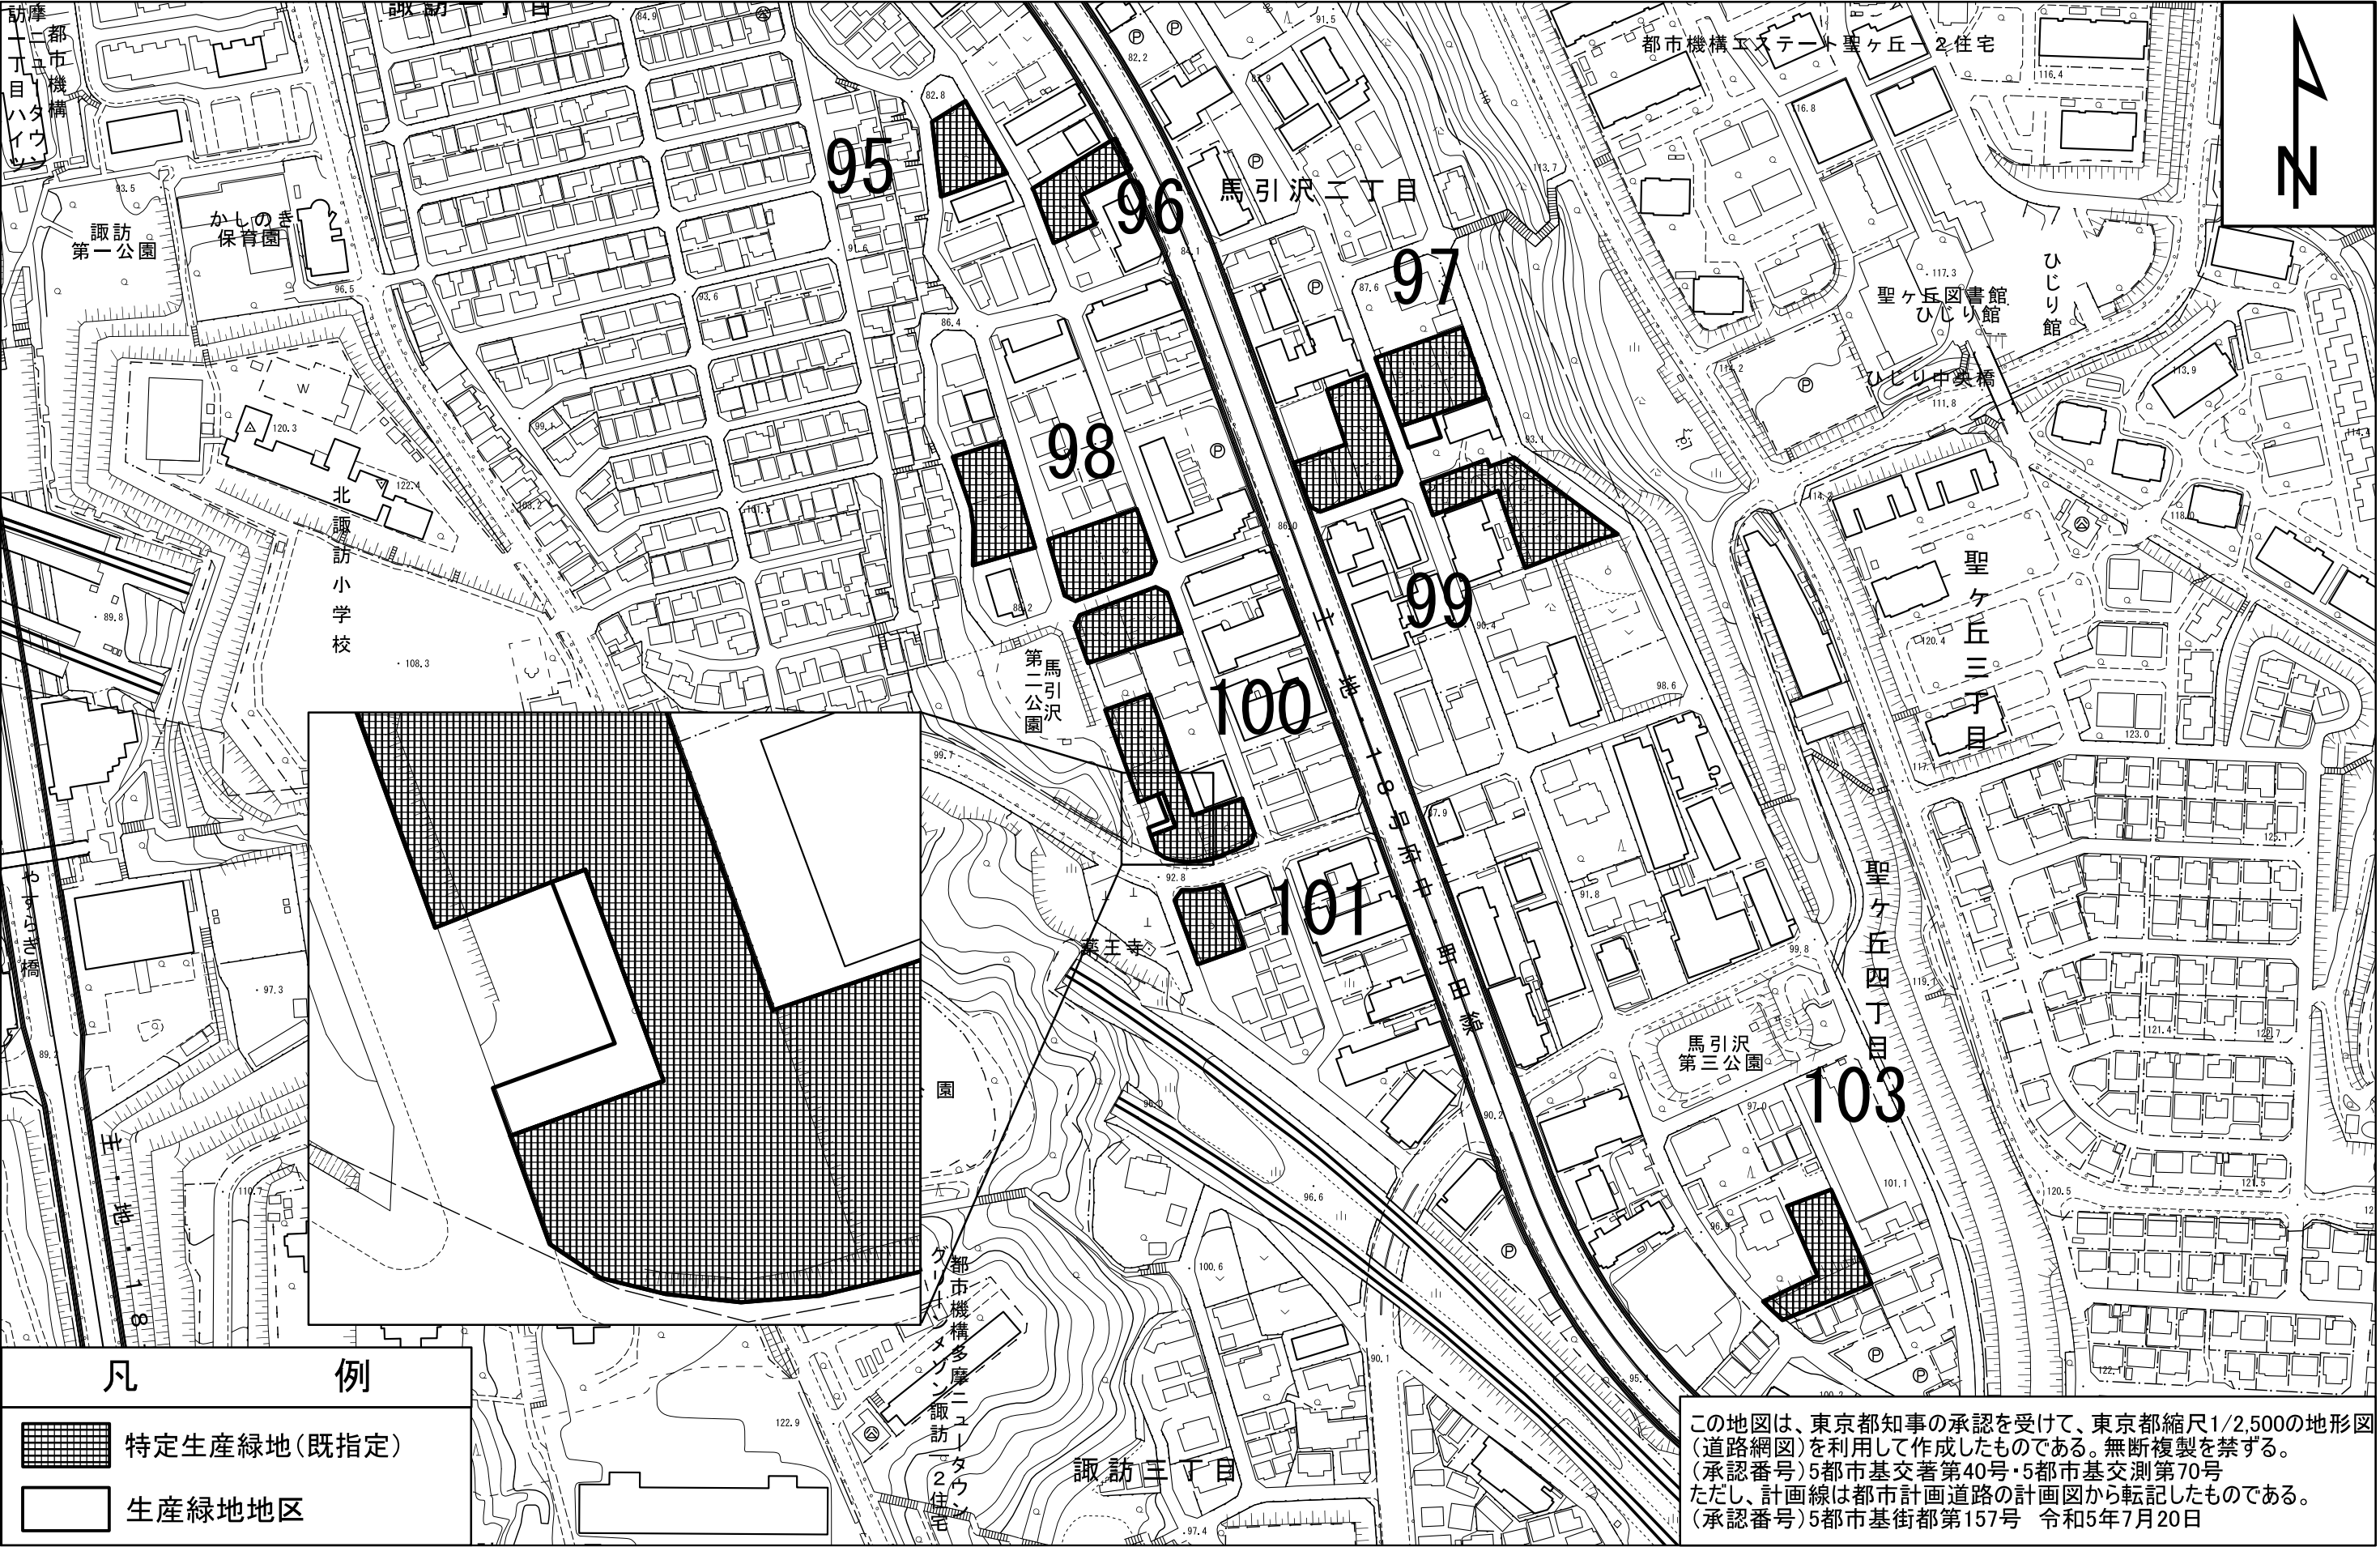


多摩市特定生産緑地指定図

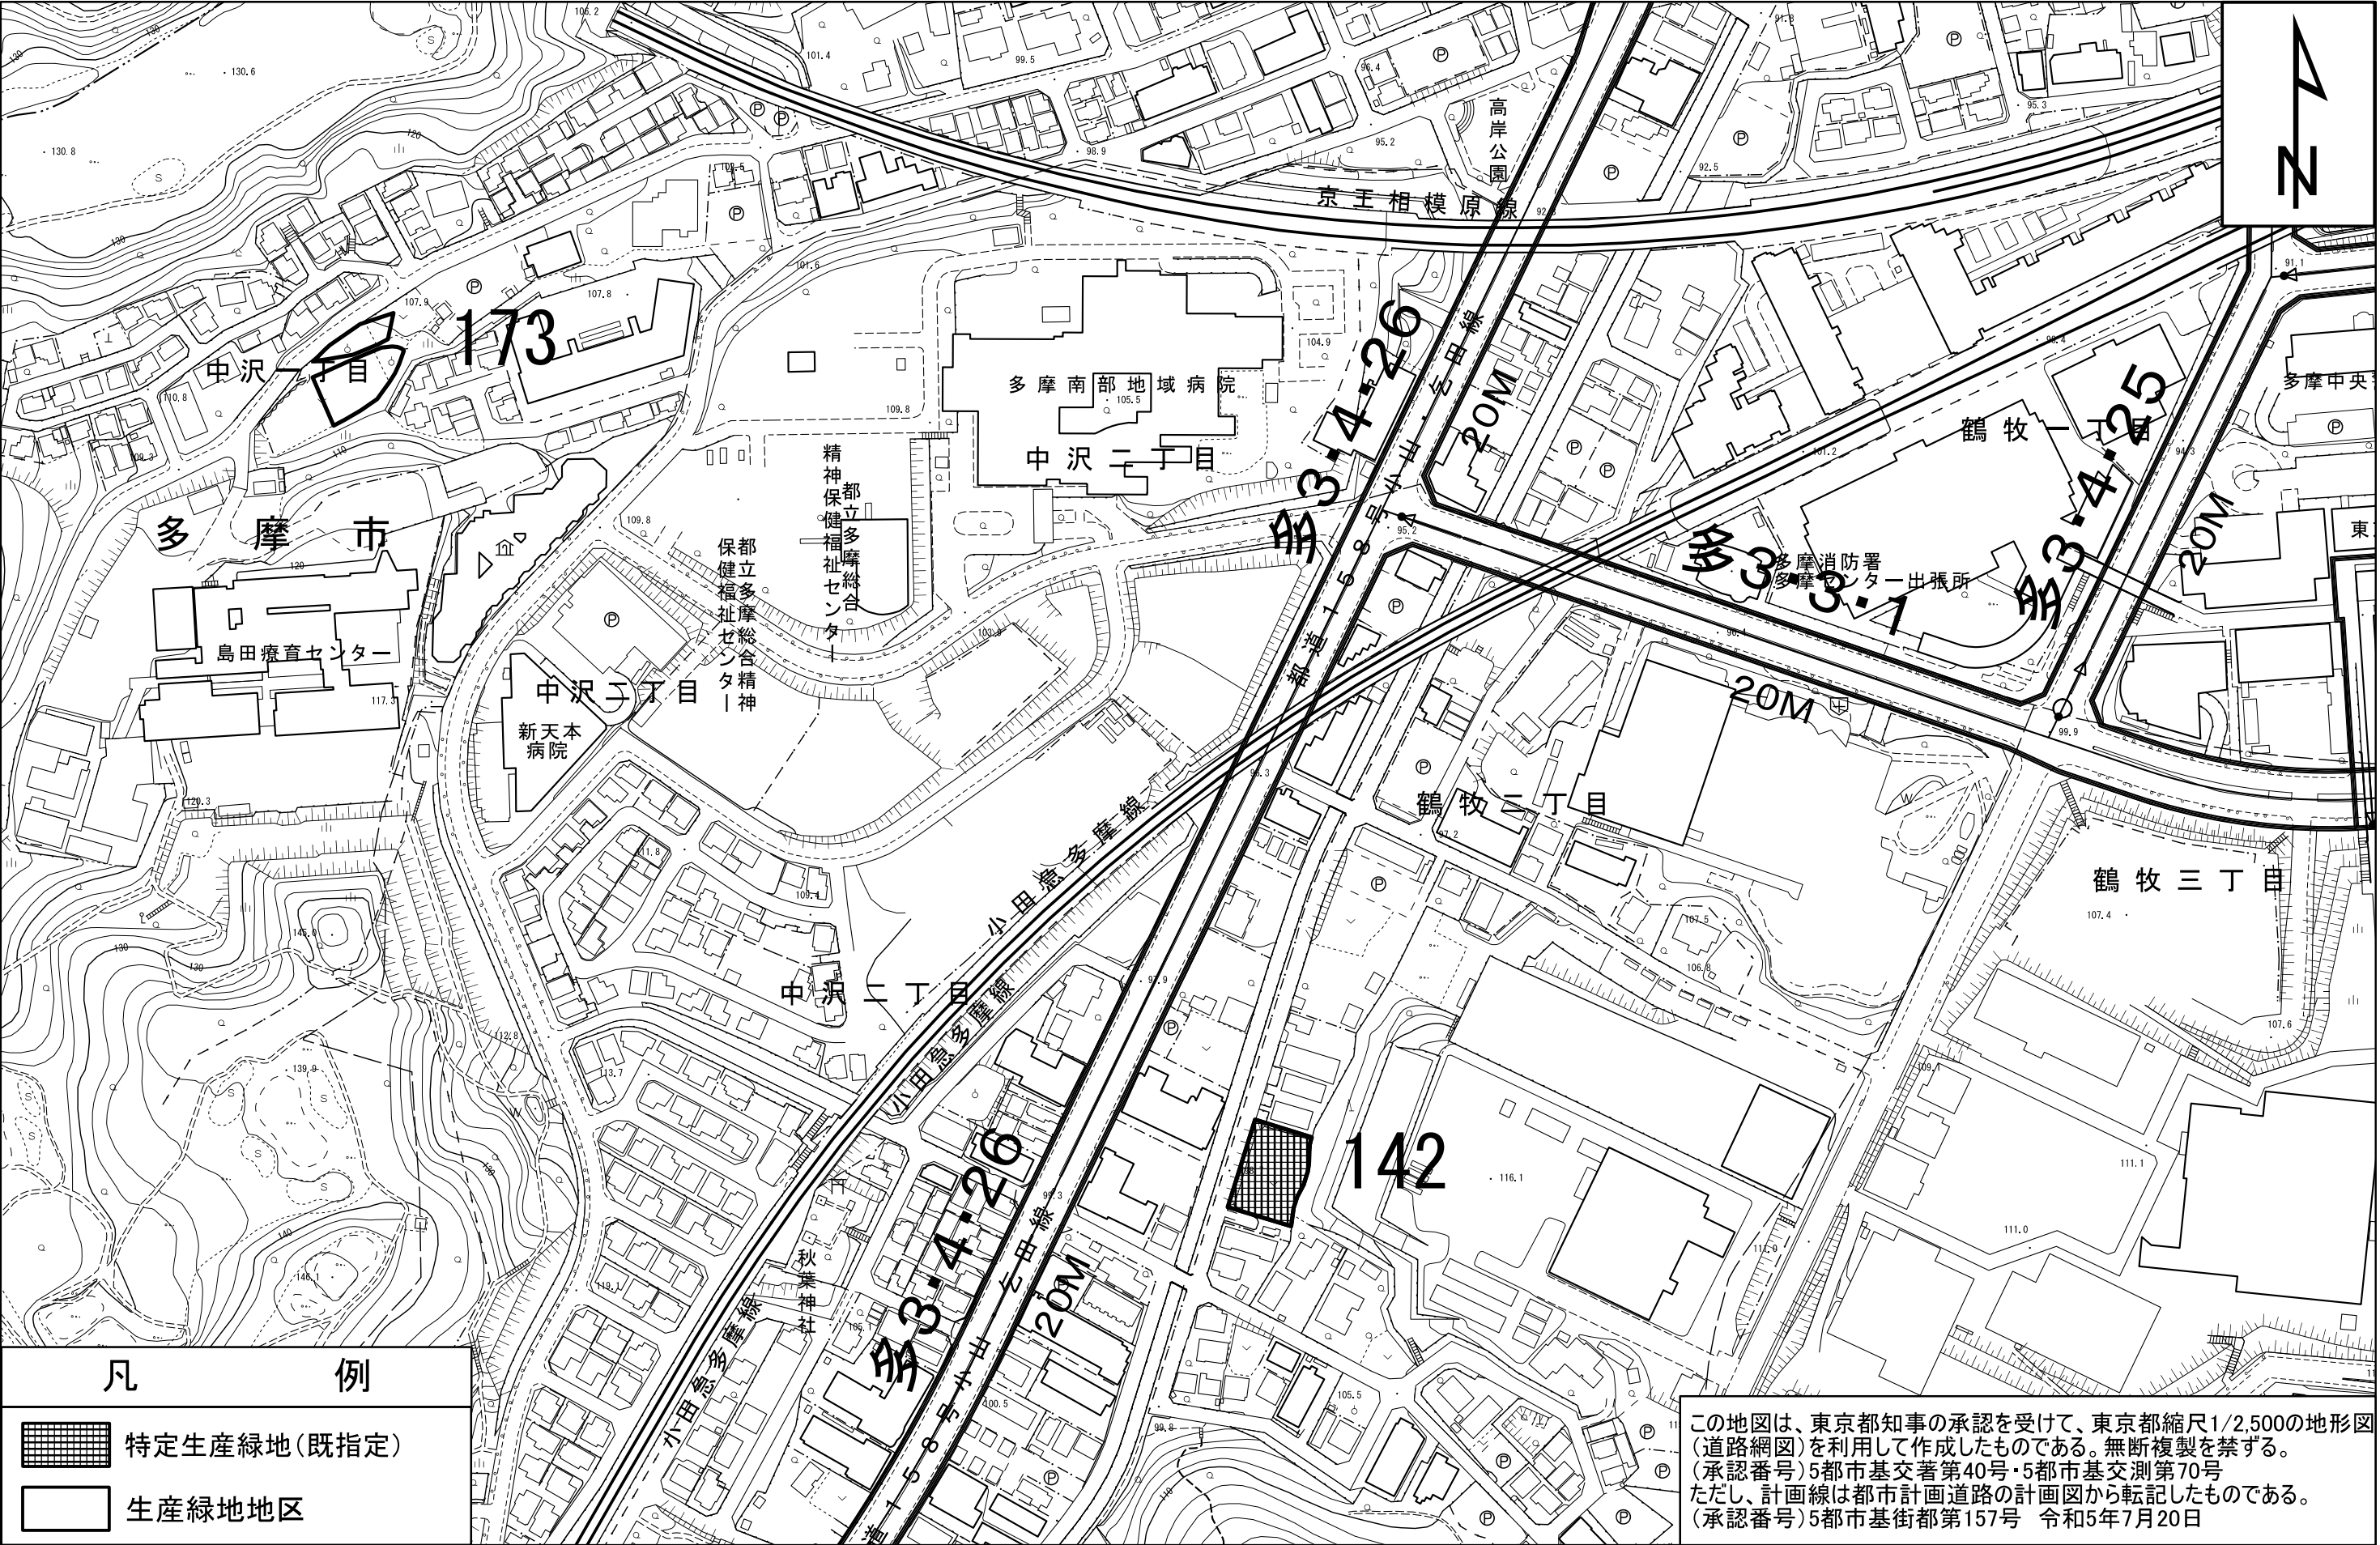

多摩市特定生産緑地指定図

図面番号 20/21 地形図番号
多摩市 09LD304 ・ 09LD402

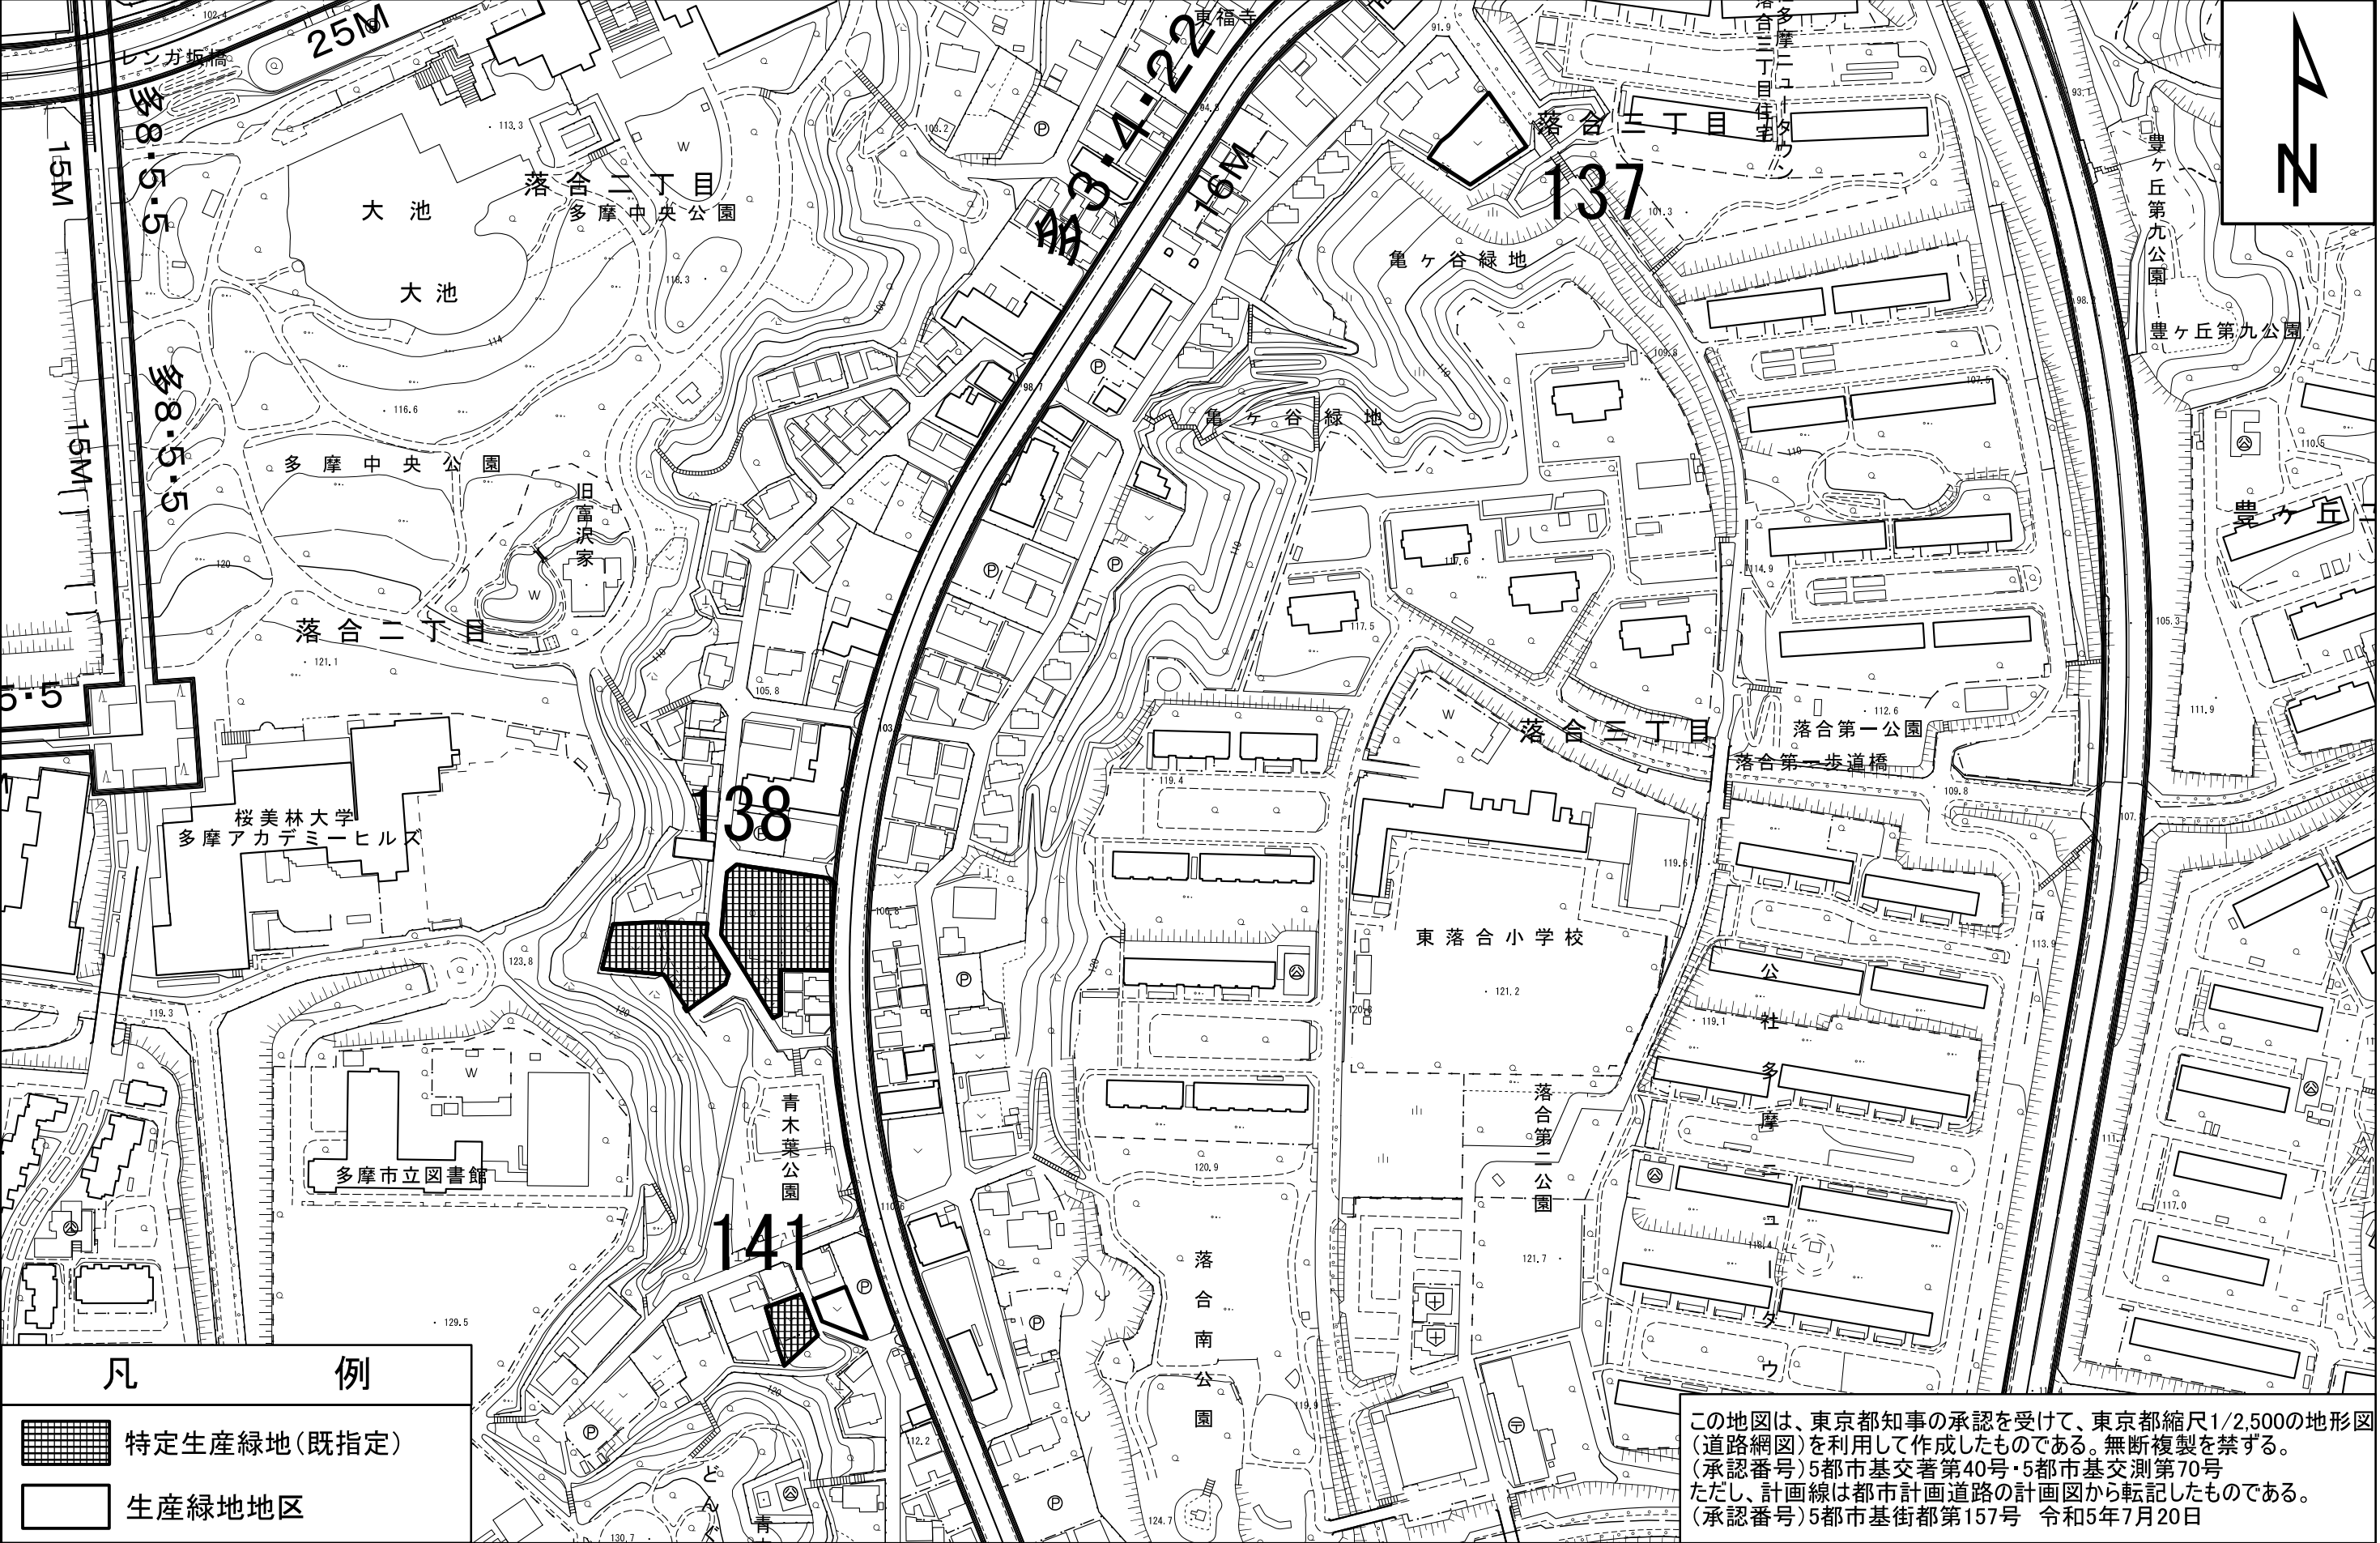

多摩市特定生産緑地指定図

図面番号 21/21 地形図番号
多摩市 09LD402 ・ 09LD404

