



令和 7 年度 公園内駐車場有料化及び拡張工事説明会


令和 7 年 5 月 3 1 日
多摩市役所

環境部 公園緑地課
くらしと文化部 スポーツ振興課



これまでの公園内駐車場有料化について

令和6年度 駐車場有料化実施状況 市内7箇所

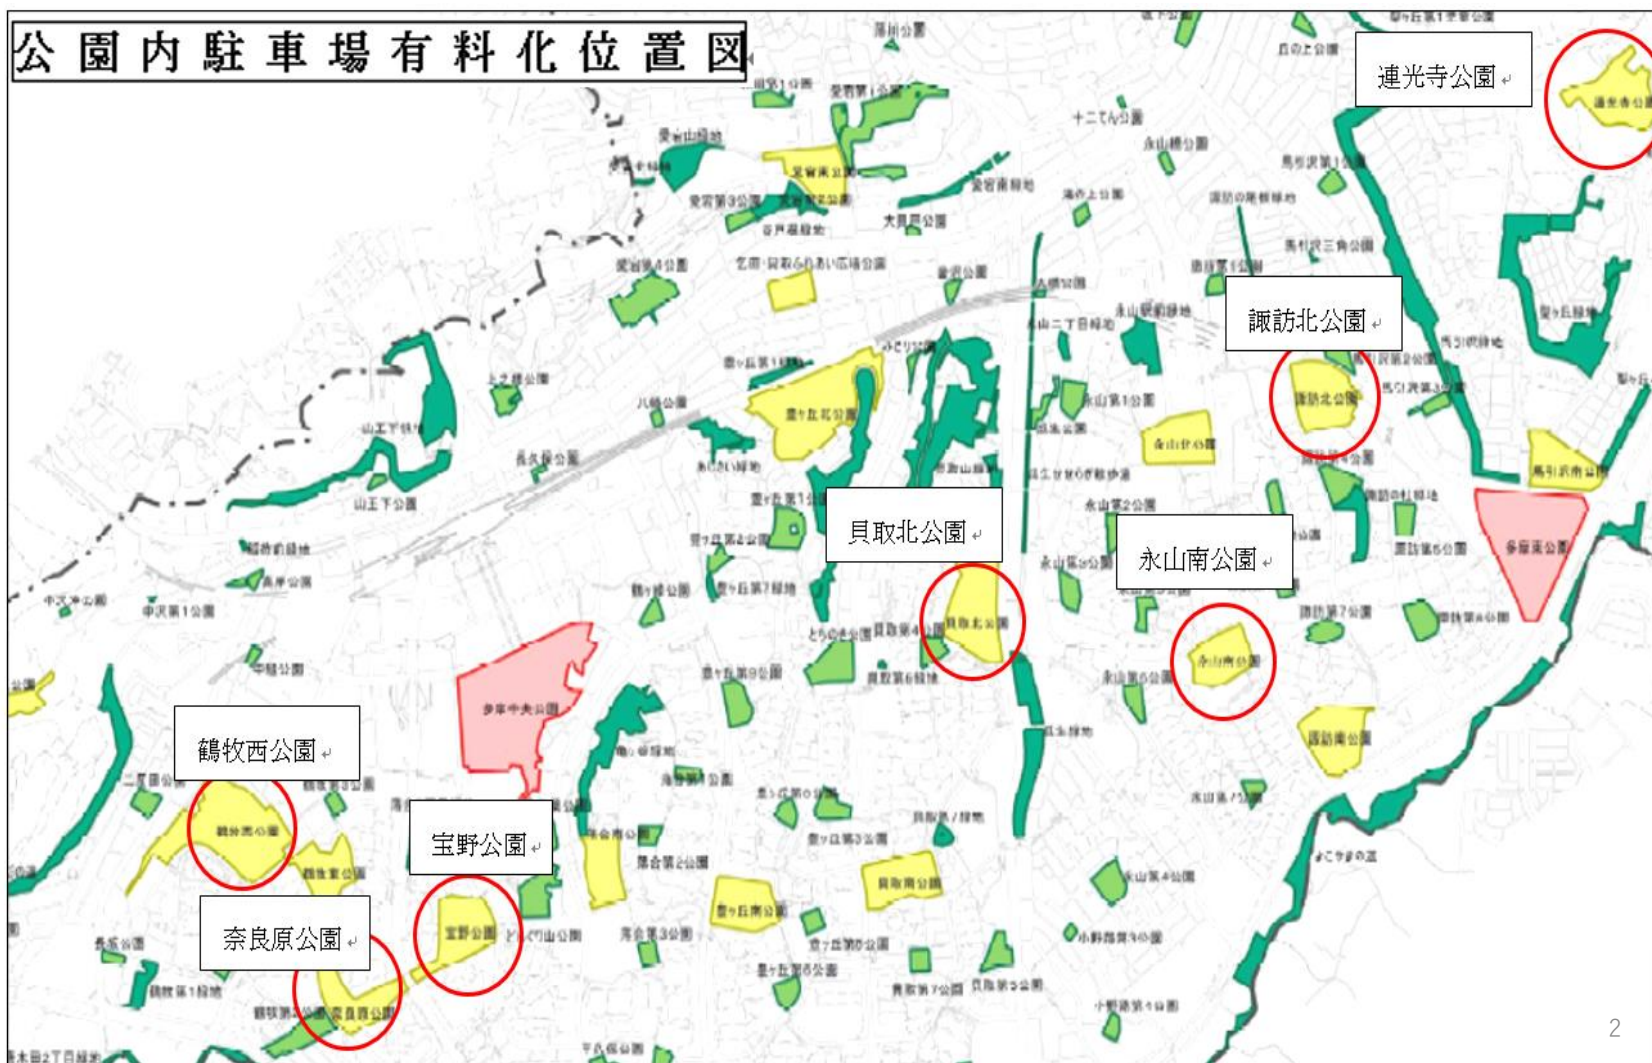



令和6年度 ①有料化以降の駐車場使用状況 市内7箇所

5/7(水) PM撮影

①連光寺公園
駐車台数：21台



③永山南公園
駐車台数：10台



②諏訪北公園
駐車台数：30台



④貝取北公園
駐車台数：10台





令和6年度 ②有料化以降の駐車場使用状況 市内7箇所

⑤鶴牧西公園

駐車台数：22台



⑥宝野公園

駐車場台数：21台



⑦奈良原公園

駐車場台数：22台





令和 7 年度 駐車場有料化対象公園

- ①和田公園 … 工事内容：区画線設置等、機器設置工事
- ②愛宕東公園 … 工事内容：拡張、造成等、機器設置工事
- ③大谷戸公園 … 工事内容：車室一部拡張に伴う造成等、機器設置工事
- ④大谷戸公園(キャンプ練習場側)…工事内容：舗装更新、拡張等、機器設置工事

公園名	有料化時期	駐車台数
和田公園	R 7.9月19日	15台
愛宕東公園	R 8.2月6日	18台
大谷戸公園	R8. 2月6日	17台
大谷戸公園 キャンプ練習場側	R8. 2月6日 又は3月6日	5台





①和田公園






工事種別：区画線設置等、機器設置

①和田公園

【参考】 駐車場配置図




駐車台数 15台

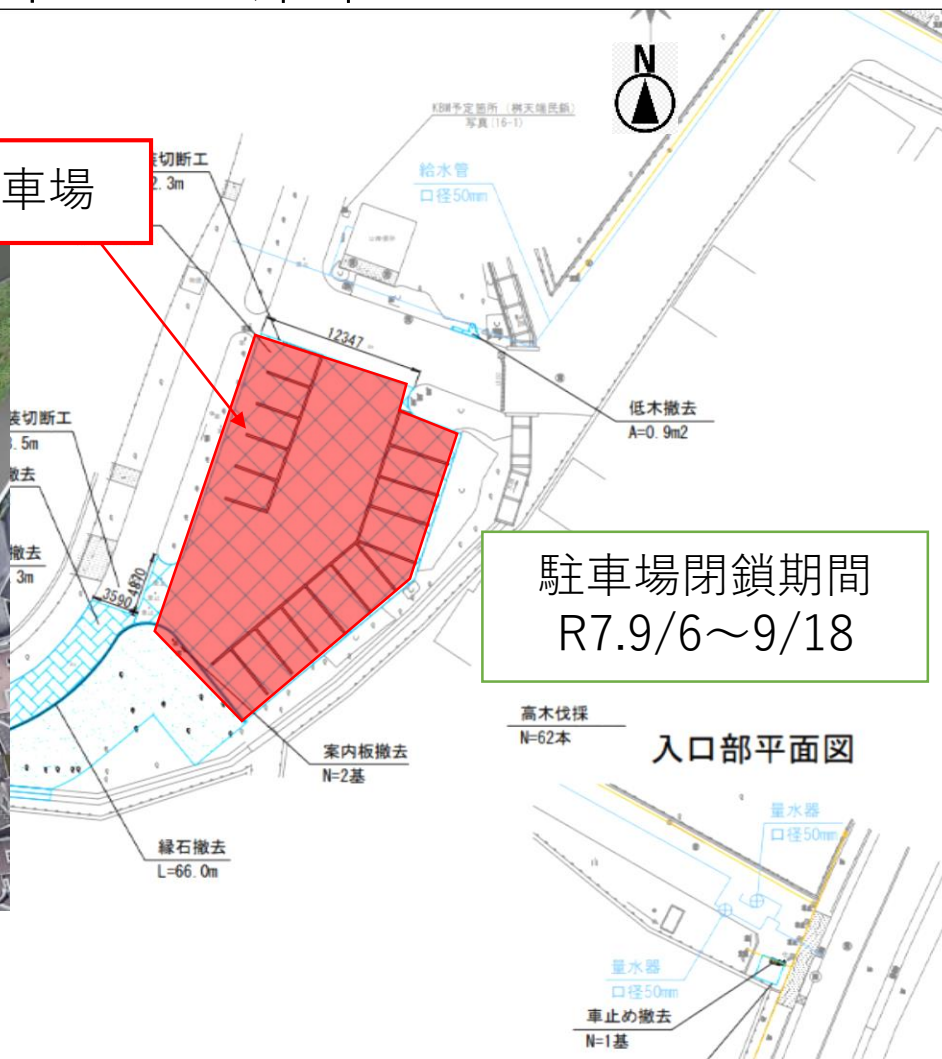




②愛宕東公園

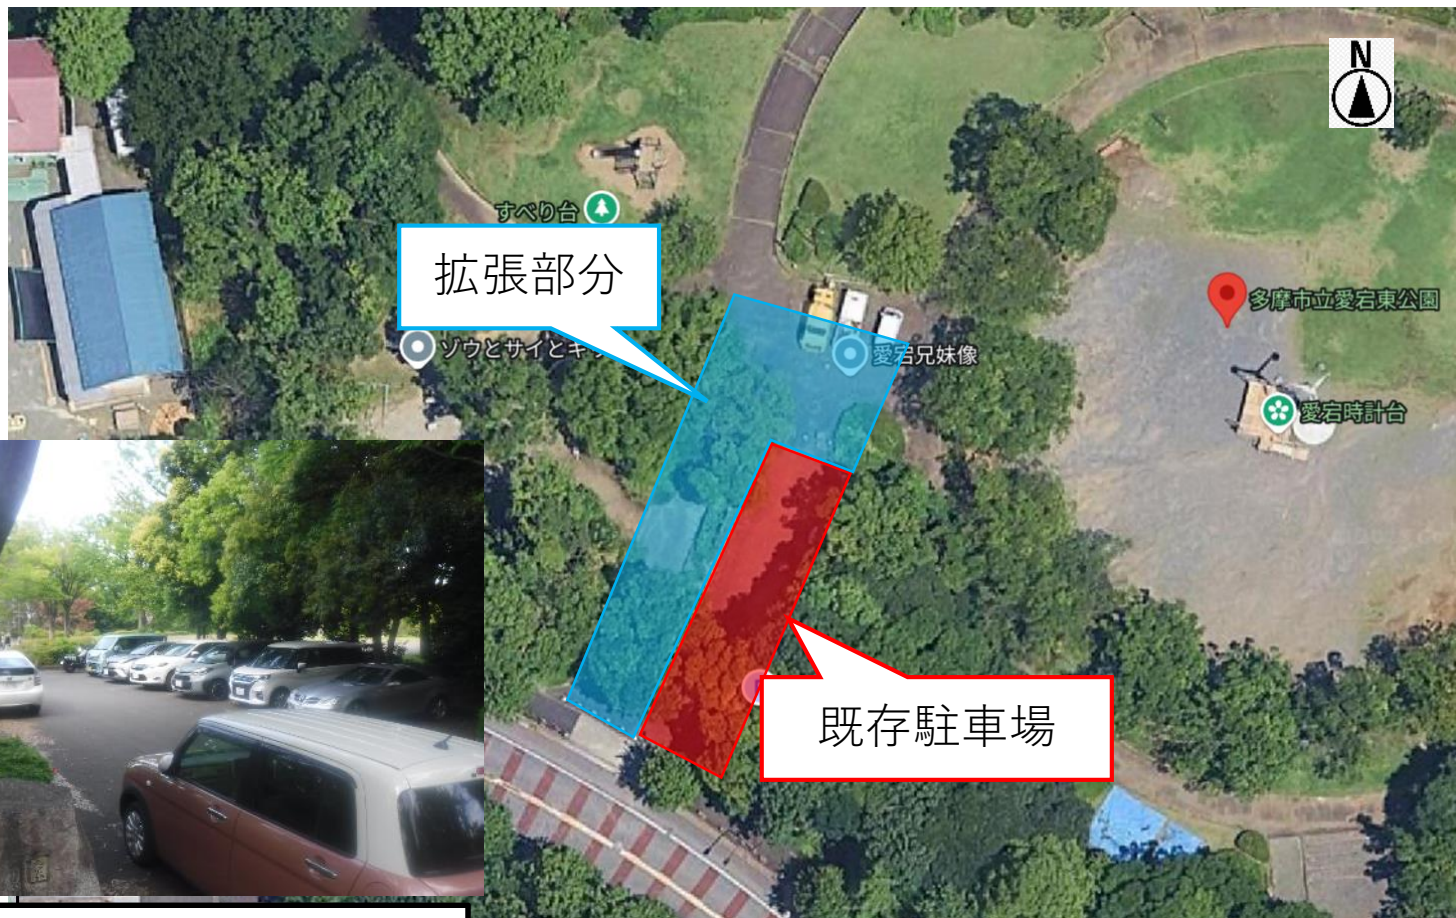

既存台数	6 台
拡張後台数	1 8 台



②愛宕東公園

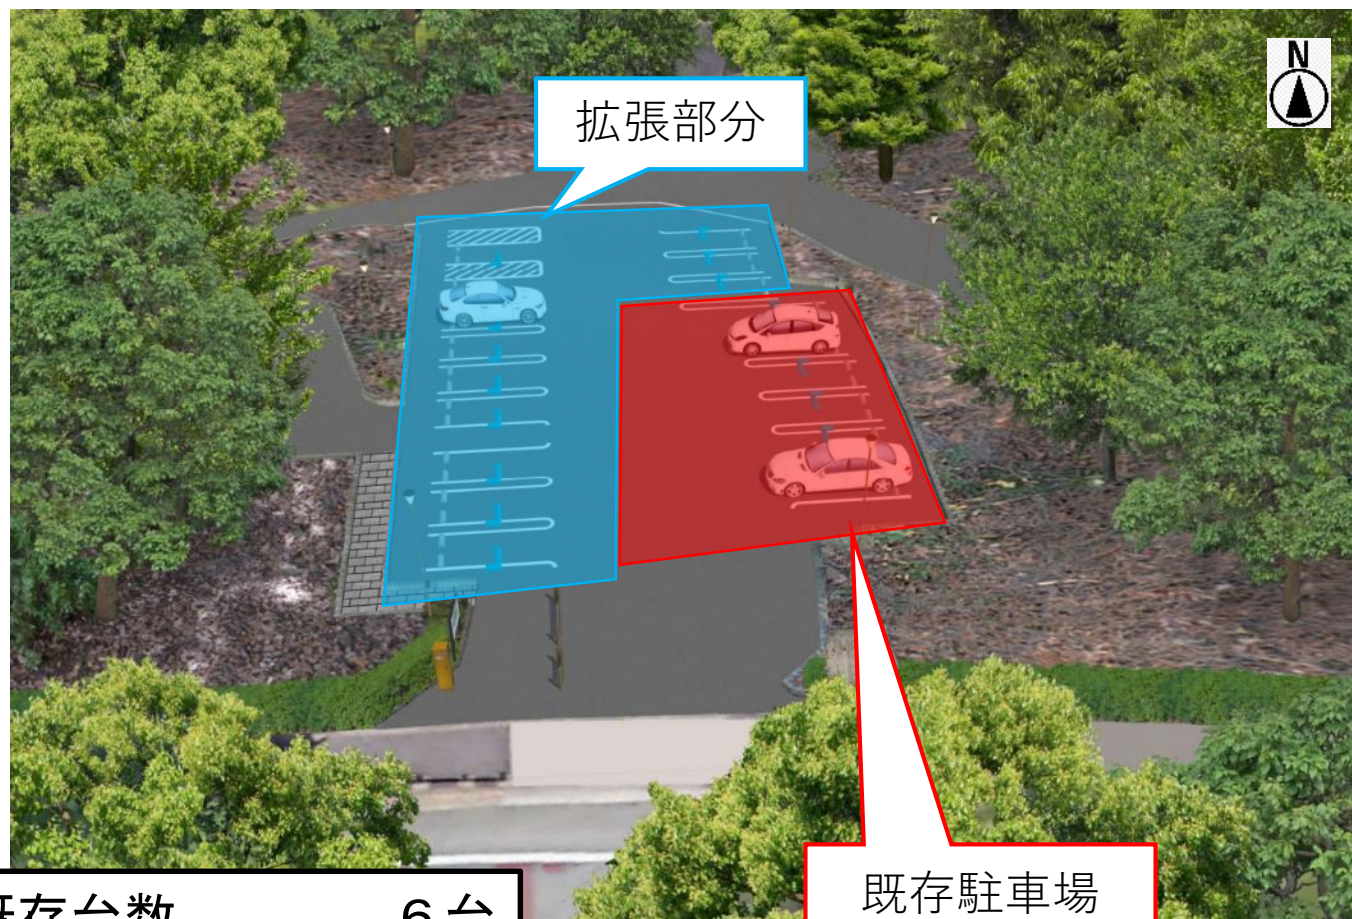

既存台数	6 台
拡張後台数	1 8 台



②愛宕東公園

愛宕東公園駐車場改修及び機器等設置スケジュール


工 種	10月	11月	12月	1月	2月	3月
改修工事（予定）						
駐車場機器設置 （管理事業者施工）						

機器設置
作業
2月上旬
駐車場有料化開始
（予定）

駐車場閉鎖期間
R7.10/1～2/5

既存台数	6台
拡張後台数	18台

計画平面図

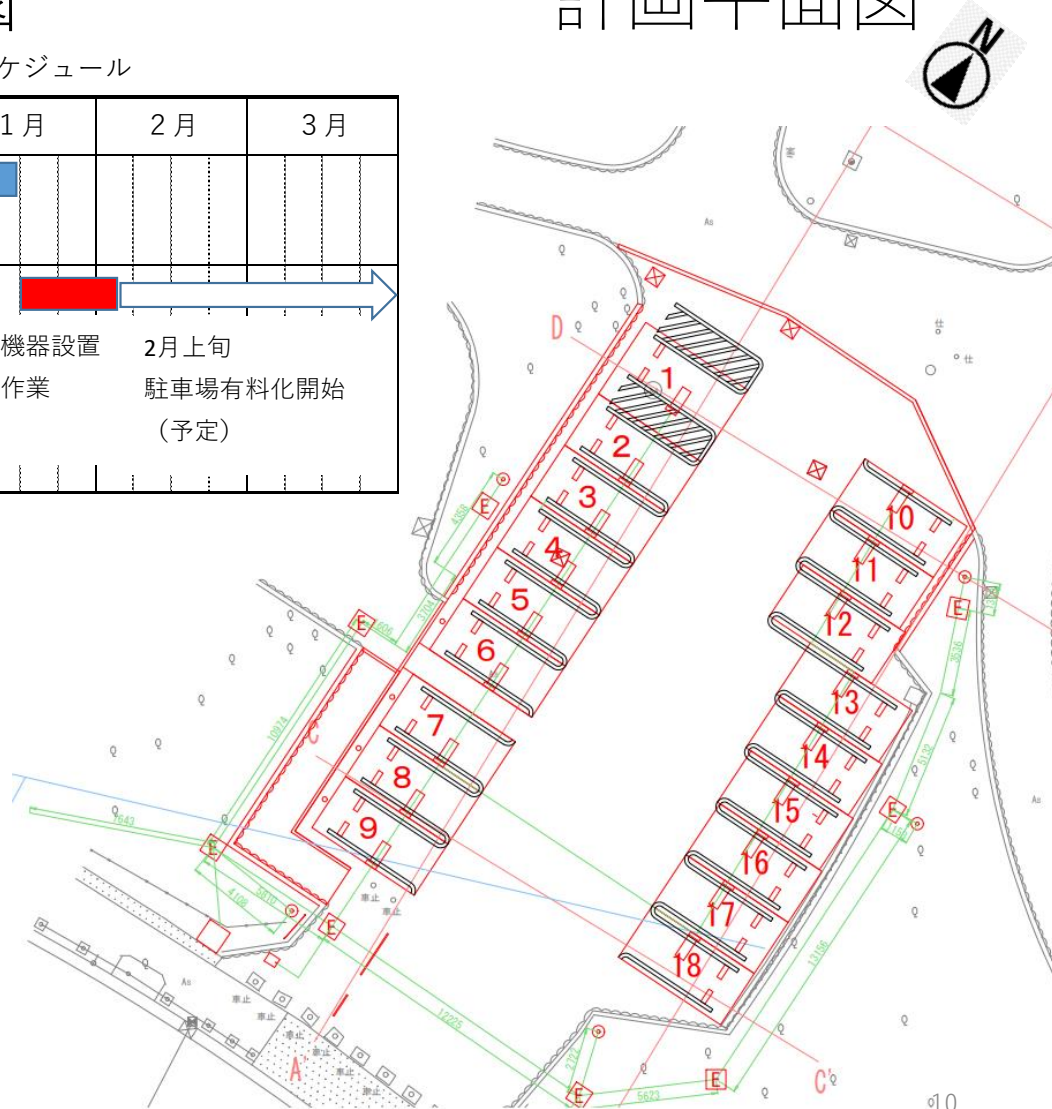




③大谷戸公園






③大谷戸公園

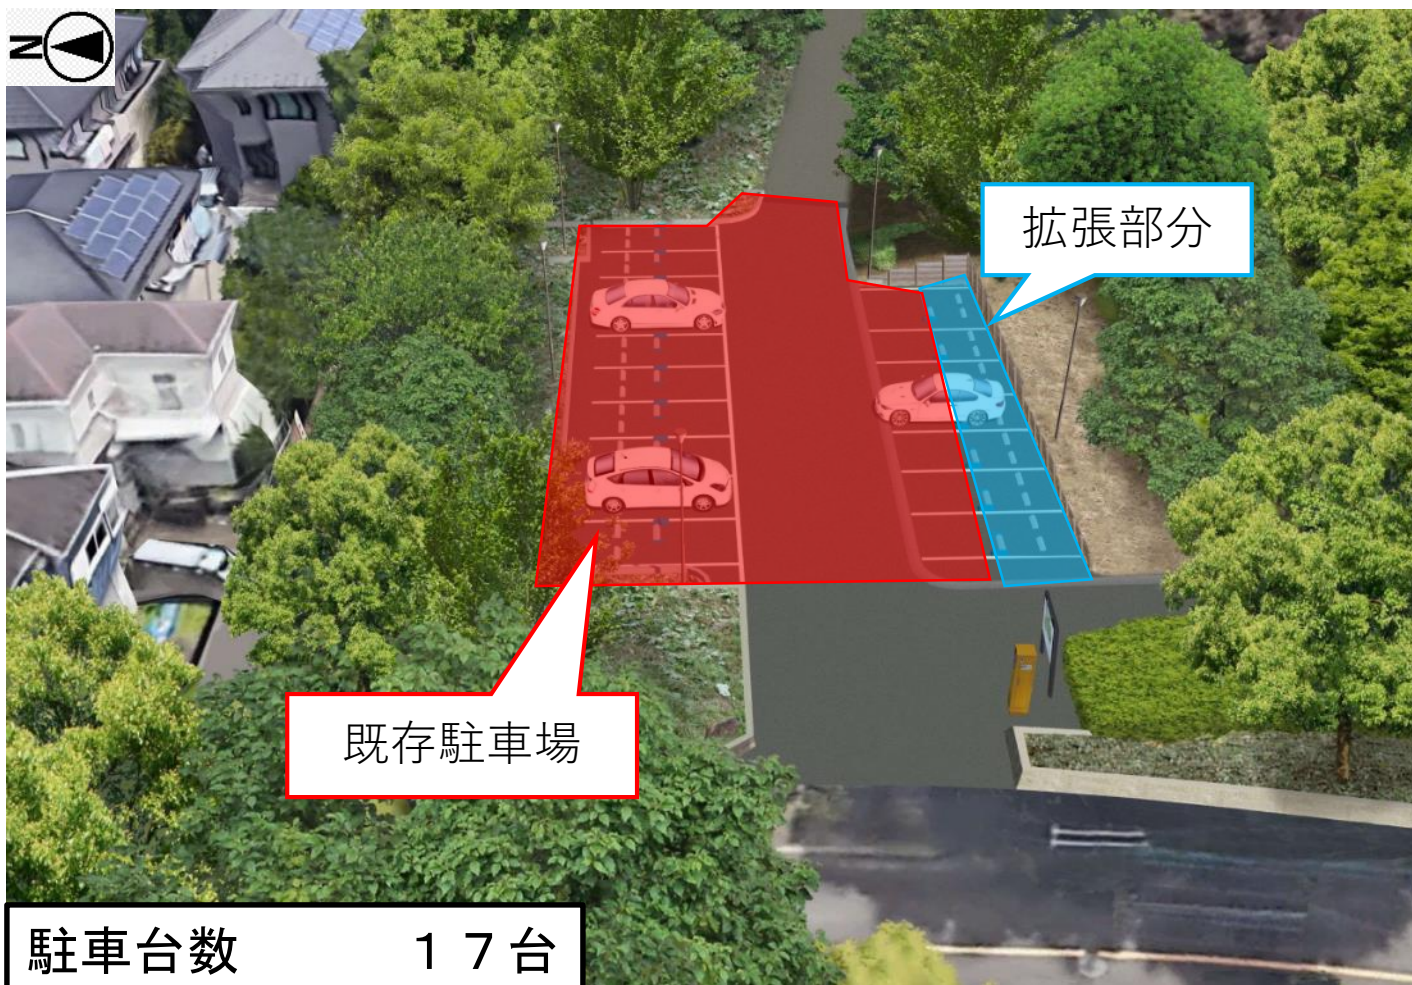



③大谷戸公園

計画平面図 S=1/250(A3版) 大谷戸公園北側駐車場

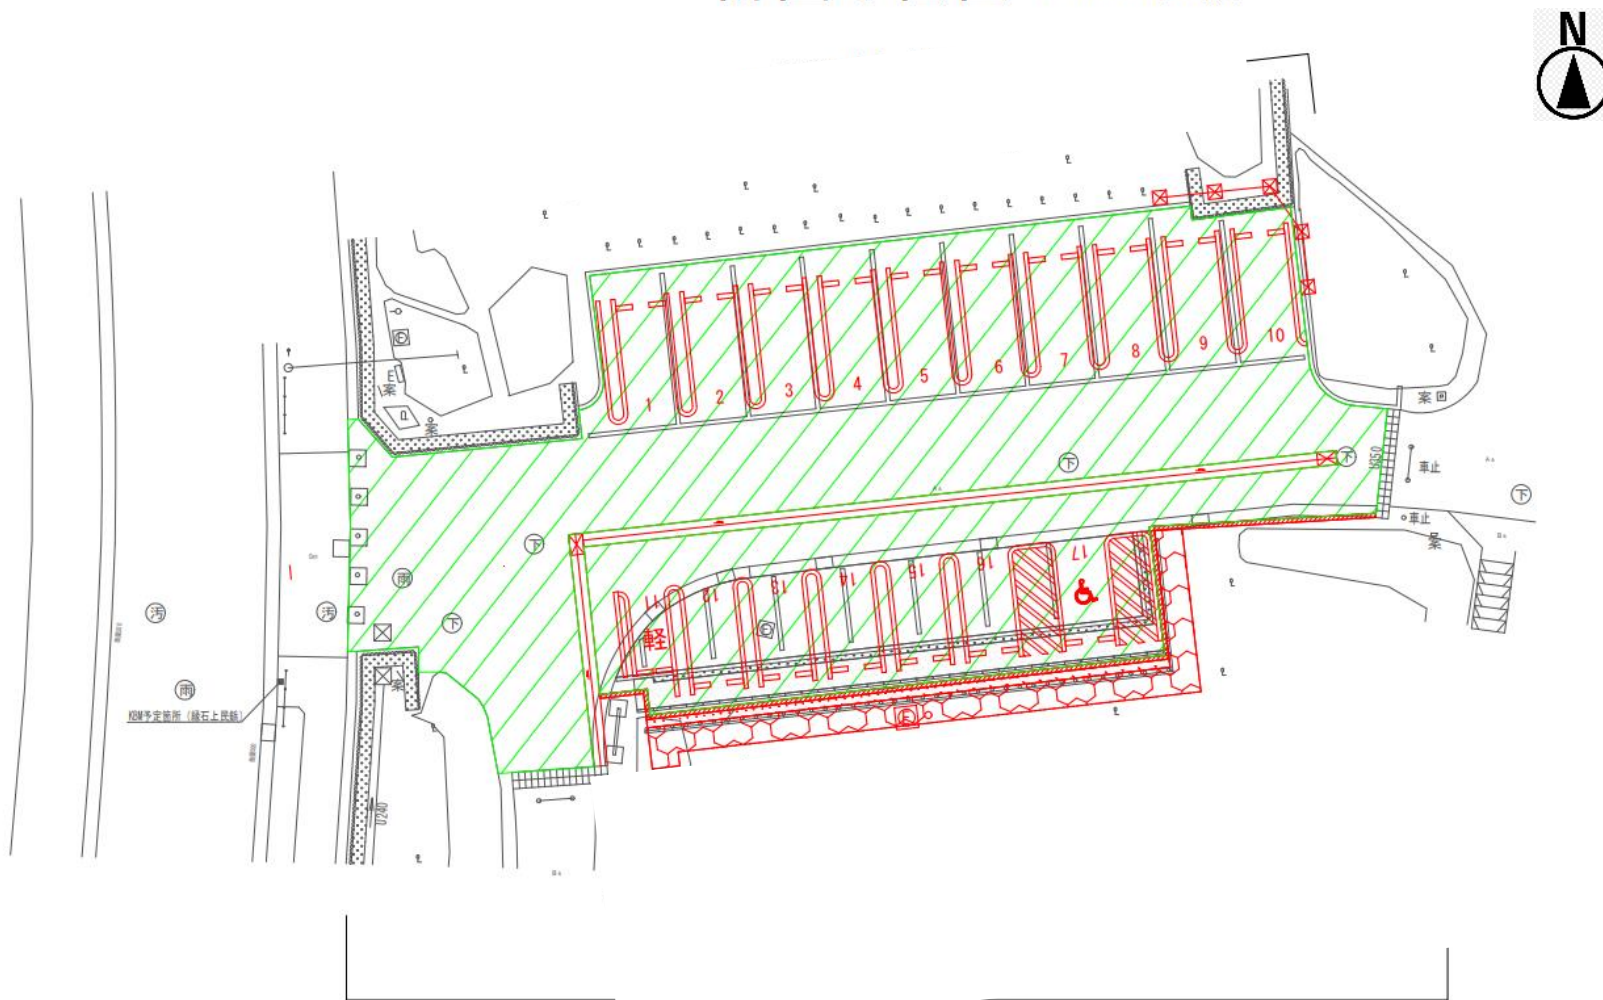

駐車台数

17台




④大谷戸公園（キャンプ練習場側）





④大谷戸公園（キャンプ 練習場側）

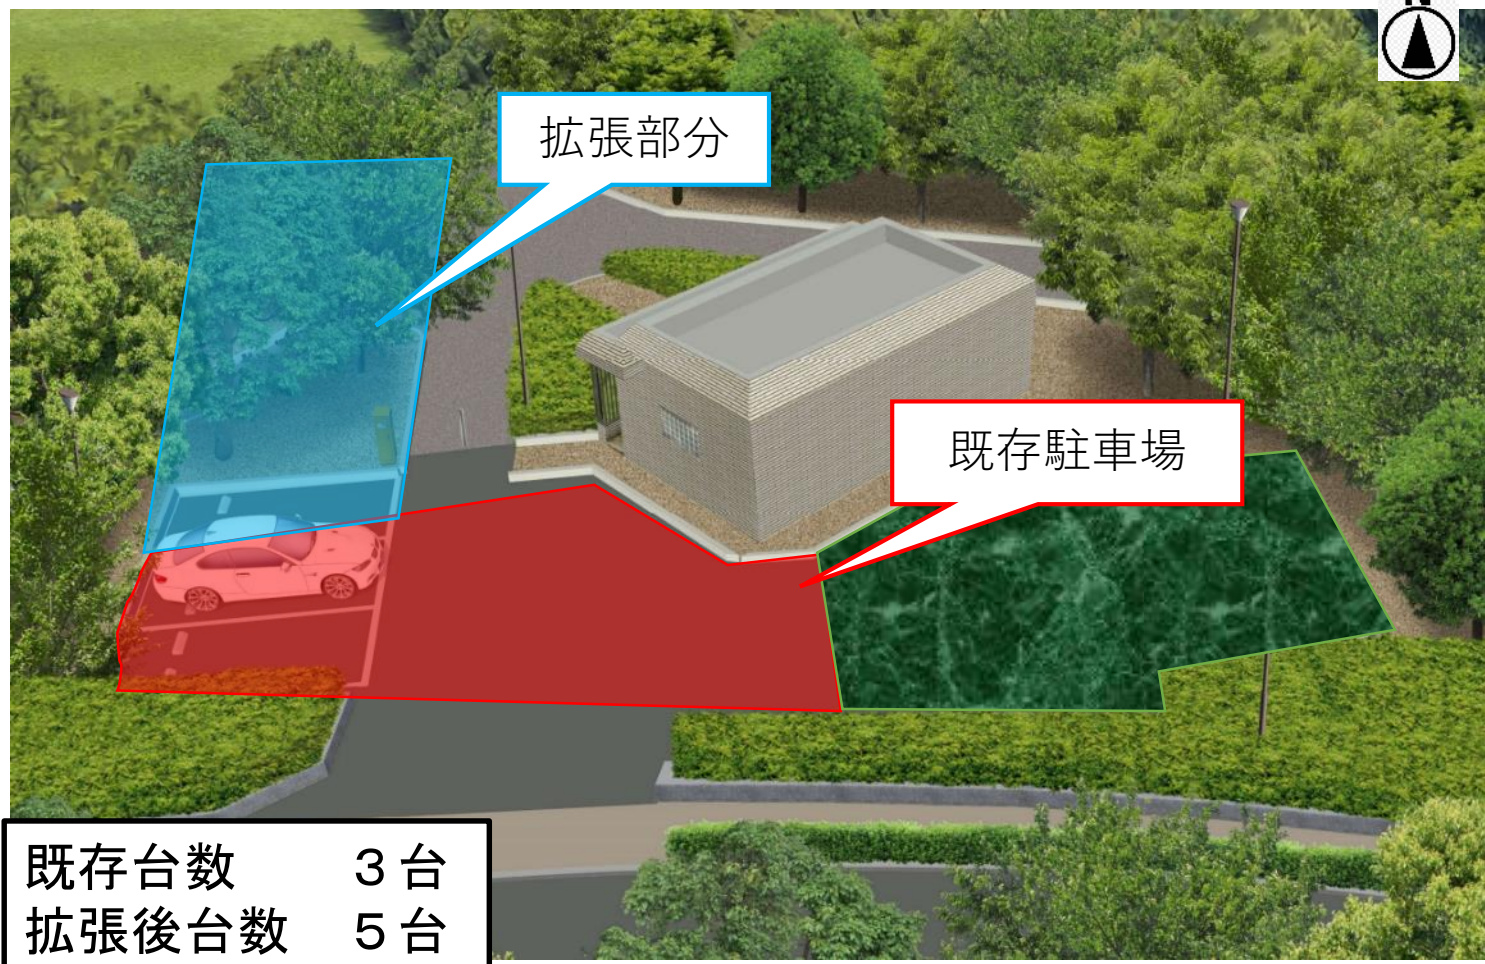




令和 7 年度有料化

舗装更新、拡張等、機器設置工事

計画平面図 S=1/250(A3版)

大谷戸公園南側駐車場

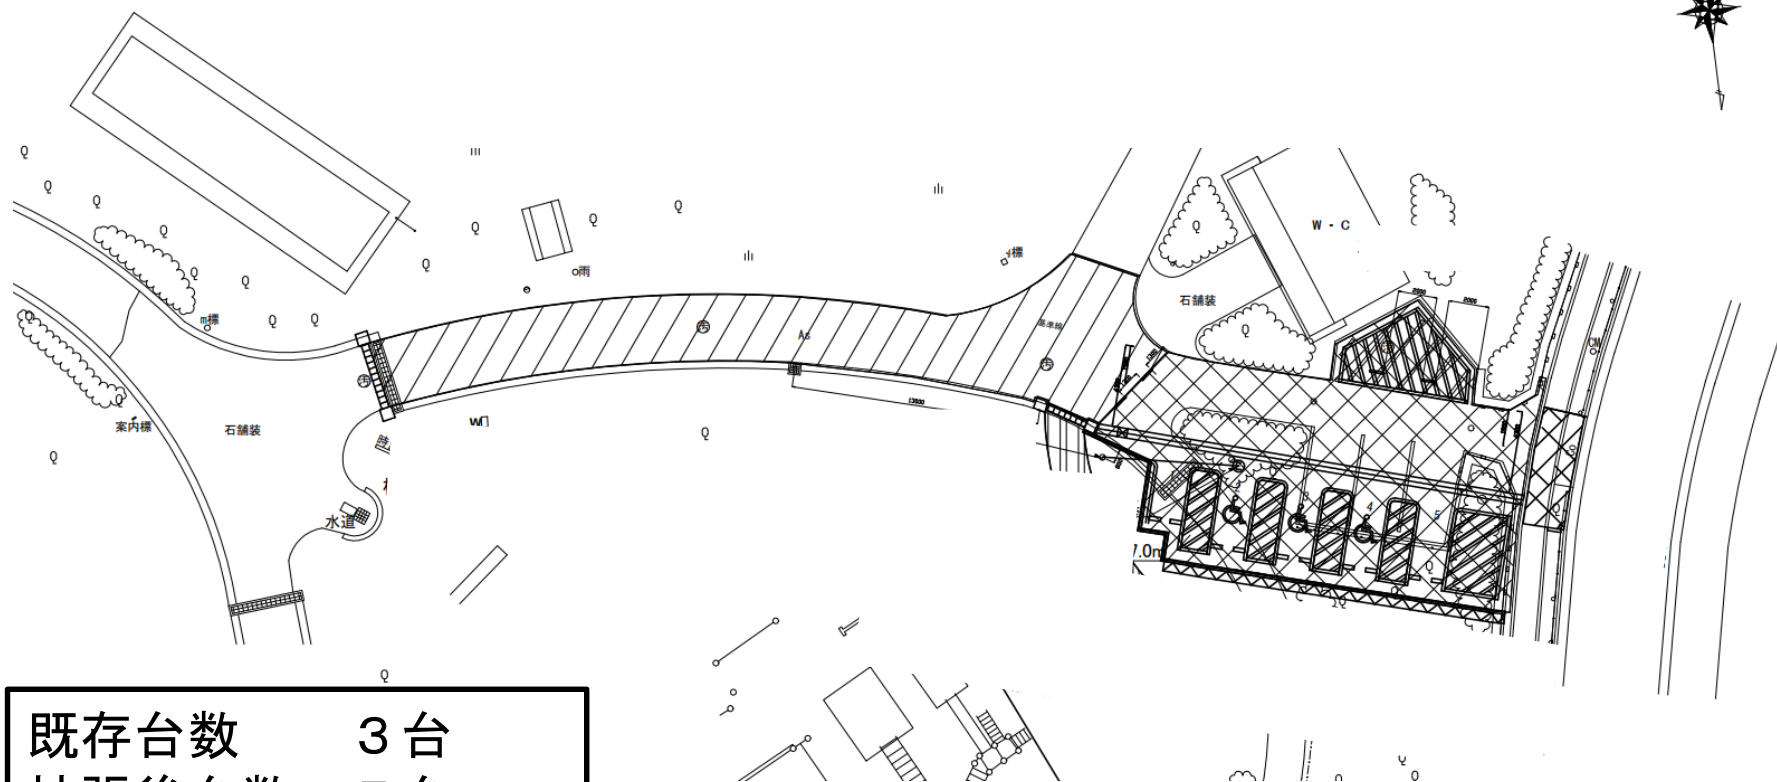

既存台数	3 台
拡張後台数	5 台



令和 7 年度有料化

舗装更新、拡張等、機器設置工事

④大谷戸公園（北側駐車場・キャンプ練習場側） 行程スケジュール

北側駐車場閉鎖期間
R7.9月中旬～11月上旬
R8.1月中旬～2月上旬
一次開放期間(検討中)
R7.11月中旬～R8.1月中旬

大谷戸公園改修及び駐車場機器設置スケジュール

工 種	8 月	9 月	1 0 月	1 1 月	1 2 月	1 月	2 月	3 月
北側駐車場改修工事								
改修工事（予定）								
機器設置工事（別事業者）								
工 種	8 月	9 月	1 0 月	1 1 月	1 2 月	1 月	2 月	3 月
南側駐車場改修及びその他改修工								
改修工事（予定） ※ その他工事含む								
機器設置工事（別事業者）								

2月上旬
駐車場有料化開始
(予定)

機器設置作業

機器設置作業

南側駐車場（キャンプ練習場側）閉鎖期間
R7.11月上旬～R8.3月下旬

3月下旬頃
駐車場有料化開始
(予定)



令和 7 年度 公園内駐車場有料化及び拡張工事説明会

ご清聴ありがとうございました