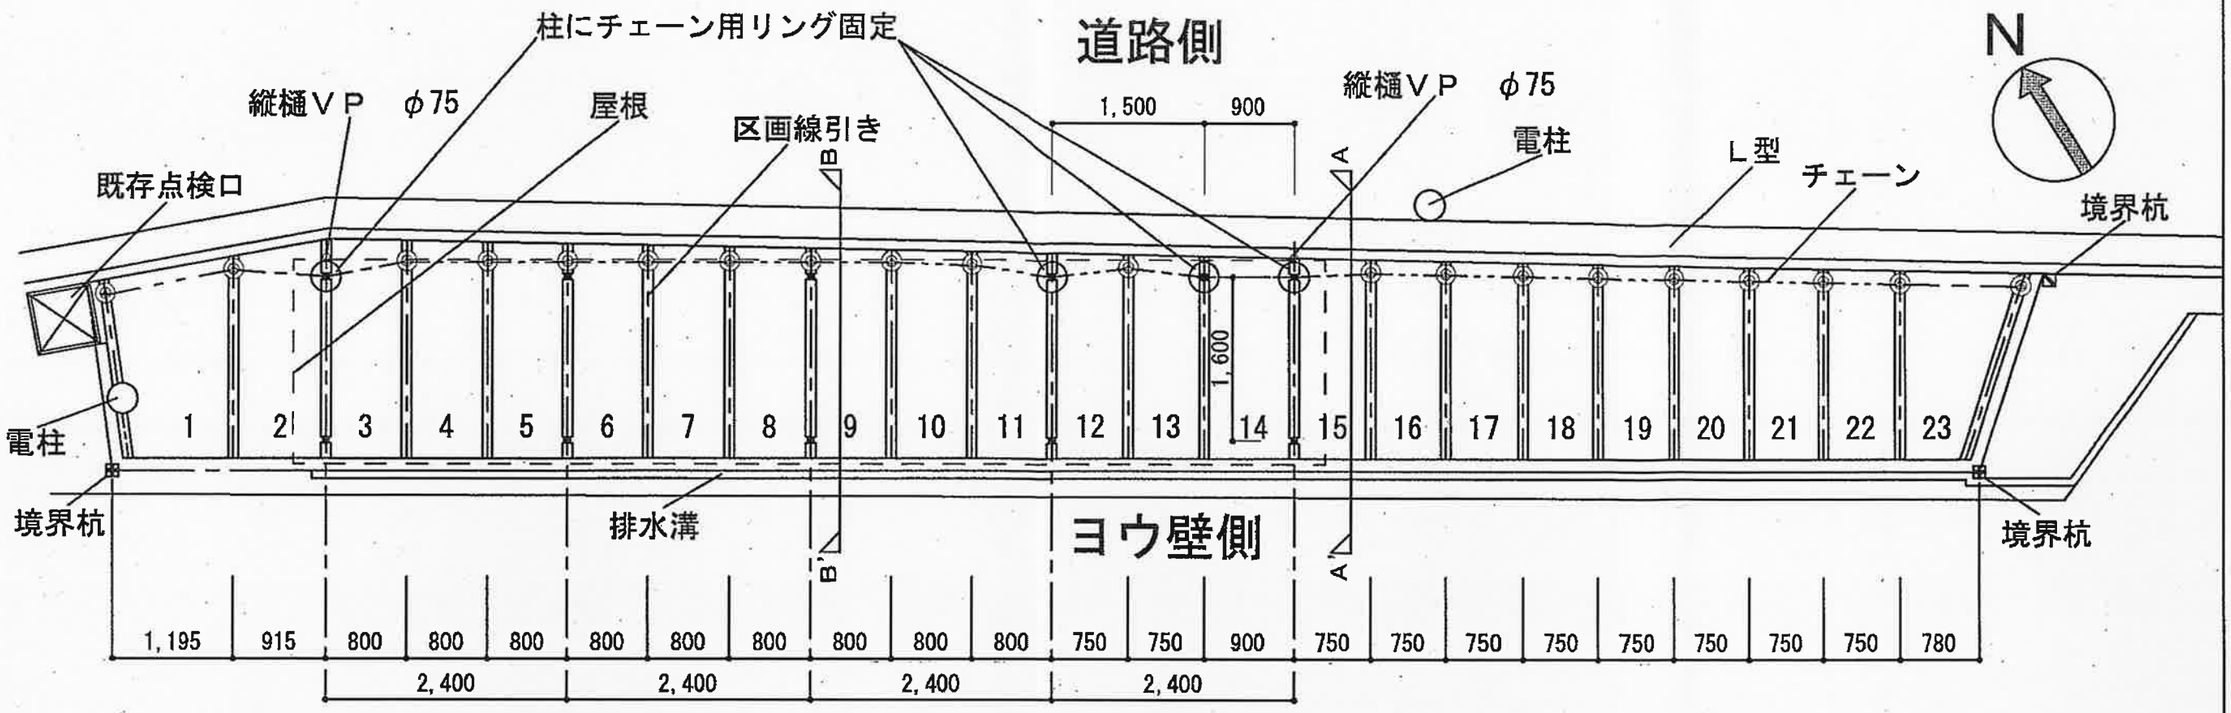

平面図

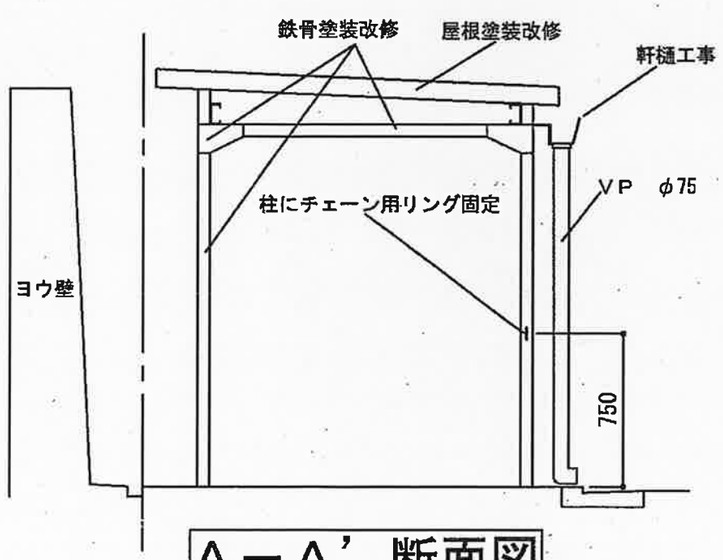

Ａ－Ａ’断面図

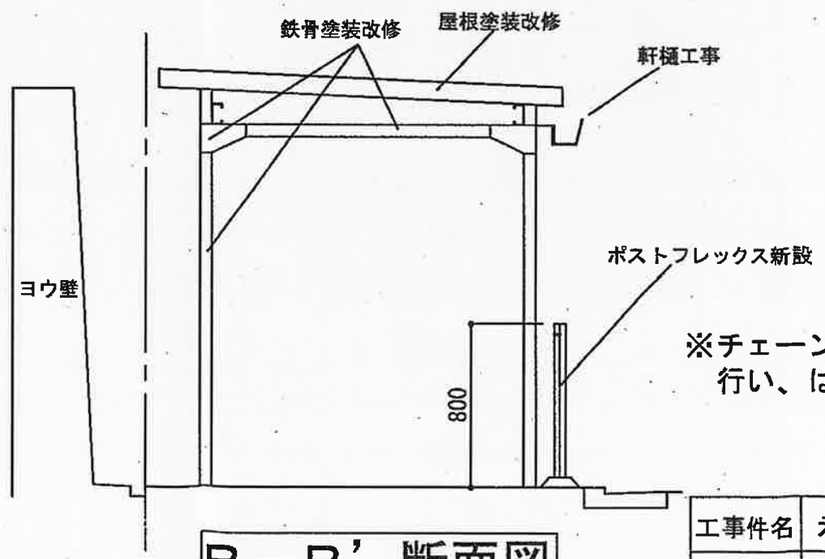

Ｂ－Ｂ’断面図

※チェーン接合部はポストフレックス中央部にて行い、はずした際地面に着かないようにする

ポストフレックス工事	ＰＦＣＨ８００　両耳１８ヶ所　ＰＦＣＨ８００　片耳２ヶ所　柱へリング固定　４ヶ所
屋根塗装改修工事	ケレン・部分補修・錆止め（ボルト共）・耐候性塗装
鉄骨塗装改修工事	ケレン・錆止め（ボルト共）・耐候性塗装
軒樋工事	既存軒樋撤去・新設　縦樋・落口撤去新設　固定金物共
区画線引き工事	２３台分　Ｗ＝１００　ライン用ケレン・墨だし共

工事件名	永山駅北臨時駐輪場改修工事							縮尺	
図面名称	平面図・断面図							NO－SCALE	
検印	部長	課長	係長	係長	係員	係員		製図	No.
多摩市役所企画政策部行政管理課									