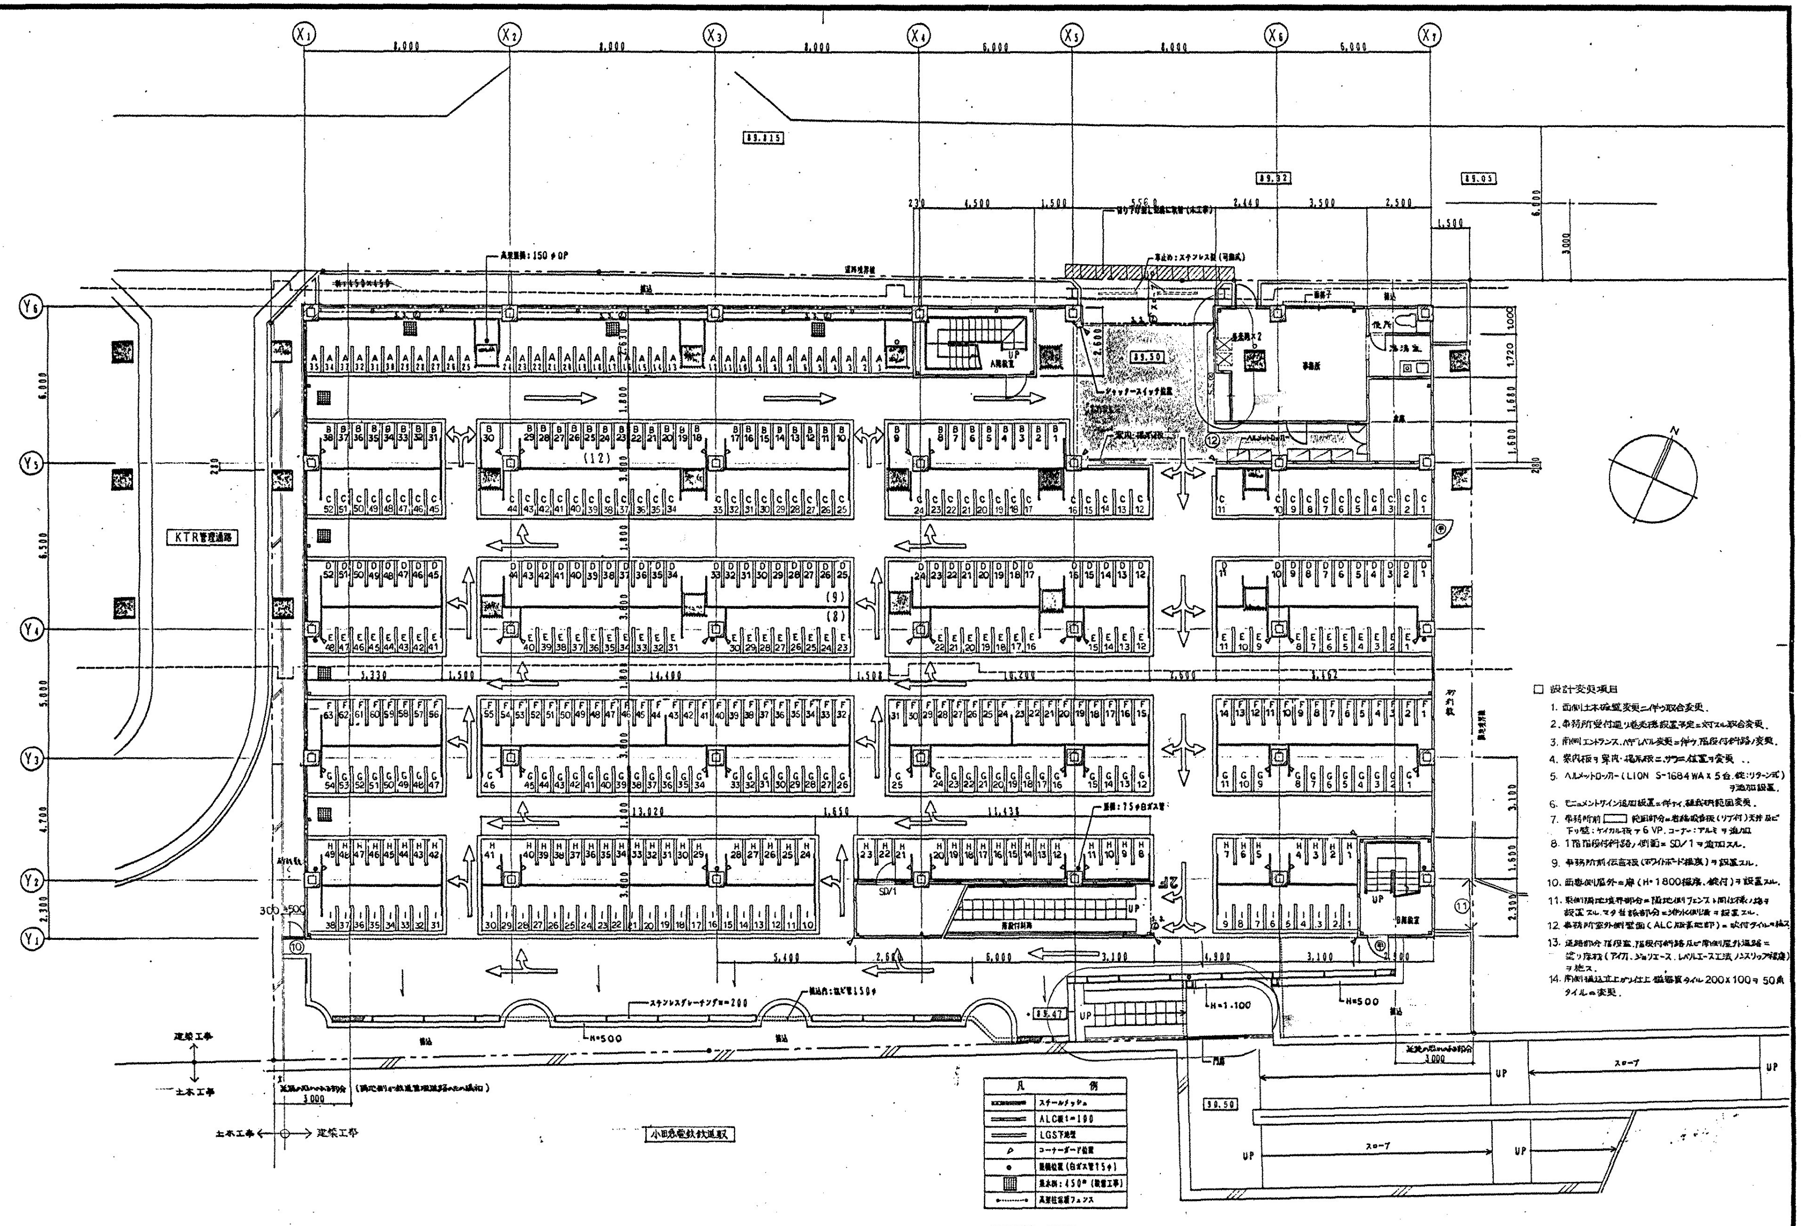
X1
X2
X3
X4
X5
X6
X7
Y1
Y2
Y3
Y4
Y5
Y6
8,000
8,000
8,000
6,000
8,000
6,000
6,000
6,500
5,000
4,700
2,300
KTR管理道路
事務所
UP
SD/1
H=500
H=1.100
ステンレスグレーチングW=200
スロープ
UP
建築工事
土木工事
土木工事
建築工事
小田急電鉄枕道敷
89.815
89.92
89.05
89.47
89.50
89.50

□ 設計変更項目

1. 西側土木擁壁変更ニ伴ウ取合変更.
2. 事務所受付廻り券売機設置予定ニ対スル取合変更.
3. 南側エントランス.ペデレベル変更ニ伴ウ階段付斜路ノ変更.
4. 案内板ヲ案内・掲示板ニ.サラニ位置ヲ変更 ..
5. ヘルメットロッカー（LION S-1684WA x 5台.錠:リターン式）ヲ追加設置.
6. モニュメントサイン追加設置ニ伴イ.舗装材範囲変更.
7. 事務所前 ▭ 範囲部分ニ岩綿吸音板（リブ付）天井 及ビ 下り壁：ケイカル板t6 VP.コーナー：アルミ ヲ追加
8. 1階階段付斜路ノ側面ニ SD/1 ヲ追加スル.
9. 事務所前伝言板（ホワイトボード程度）ヲ設置スル.
10. 西南側屋外ニ扉（H・1800程度、錠付）ヲ設置スル.
11. 東側隣地境界部分ニ隣地側フェンスト同仕様ノ扉ヲ設置スル.マタ当該部分ニ排水側溝ヲ設置スル.
12. 事務所室外側壁面（ALC版素地部）ニ吹付タイルヲ施ス.
13. 通路部分階段室.階段付斜路及ビ南側屋外通路ニ塗り床材（アイカ.ジョリエース.レベルエース工法ノンスリップ程度）ヲ施ス.
14. 南側植込立上がり仕上 磁器質タイル 200x100ヲ 50角タイルニ変更.

凡	例
▨	スチールメッシュ
═	ALC版t=100
═	LGS下地壁
▷	コーナーガード位置
●	散水栓位置（白ガス管15φ）
▥	集水桝：450□（設備工事）
●‥‥●	高架柱保護フェンス

1階駐車台数：429台

①

日付		設計名称	図面名称 1F 平面図	縮尺 1/100	図面番号 A- 4/19

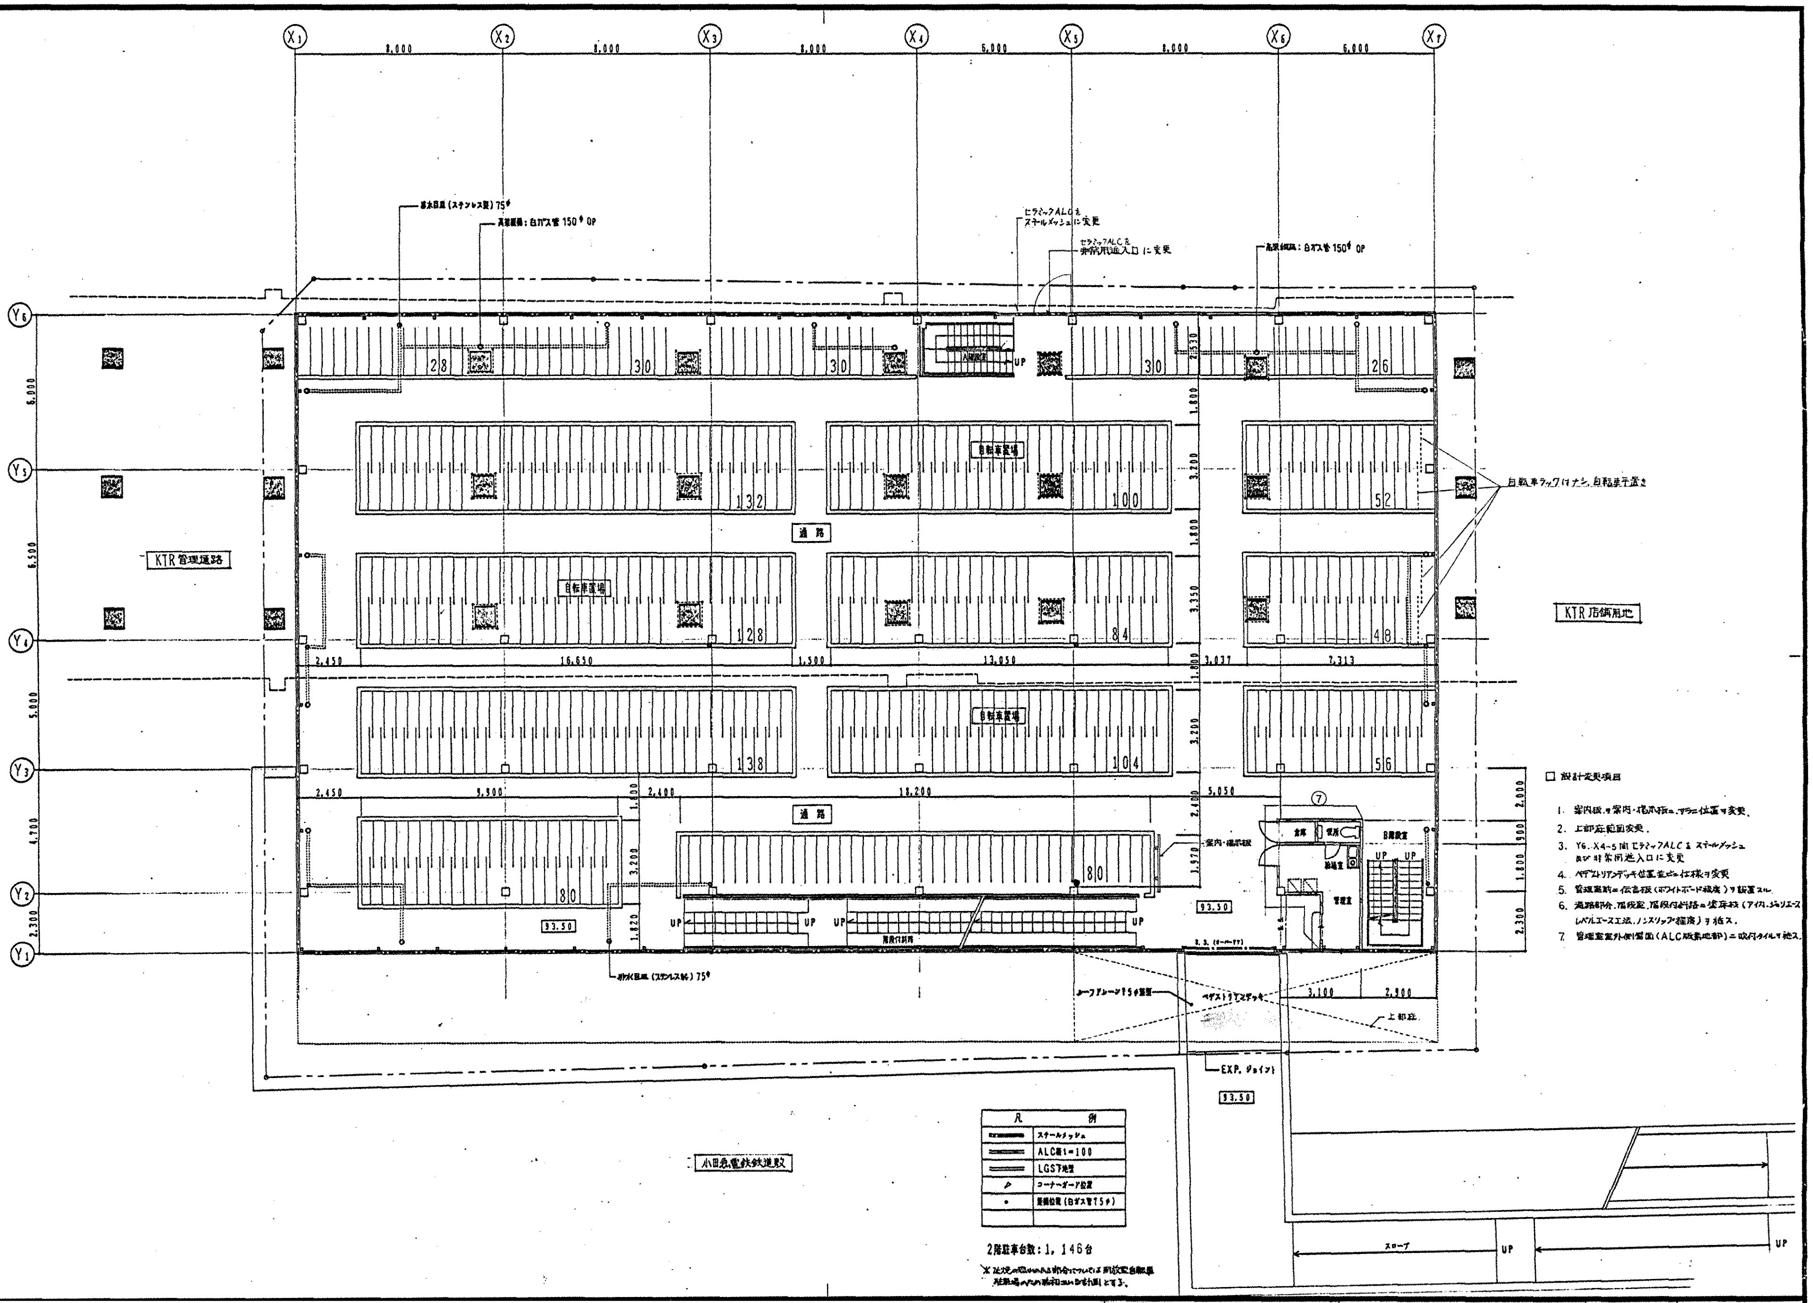
X1
X2
X3
X4
X5
X6
X7
Y1
Y2
Y3
Y4
Y5
Y6
8,000
8,000
8,000
5,000
8,000
6,000
6,000
6,500
5,000
4,700
2,300
散水目皿（ステンレス製）75φ
高架縦樋：白ガス管 150φ OP
セラミックALCを
スチールメッシュに変更
セラミックALCを
非常用進入口 に変更
高架縦樋：白ガス管 150φ OP
UP
28
30
30
30
26
132
100
52
128
84
48
138
104
56
80
80
自転車置場
自転車置場
自転車置場
通路
通路
KTR管理通路
KTR店舗用地
自転車ラックはナシ。自転車手置き
2,450
16,650
1,500
13,050
3,637
7,313
2,450
9,900
2,400
18,200
5,050
2,530
1,800
3,200
1,800
3,350
1,800
3,200
1,400
3,200
1,820
2,400
1,970
2,000
900
1,800
2,300
案内・掲示板
⑦
倉庫
便所
B階段室
給湯室
管理室
UP
93.50
93.50
93.50
S.S.（オーバーテア）
ルーフドレーン75φ設置
ペデストリアンデッキ
3,100
2,900
上部庇
EXP. ジョイント
散水目皿（ステンレス製）75φ
小田急電鉄鉄道敷
スロープ
UP
UP

□ 設計変更項目

1. 案内板ヲ案内・掲示板ニ、サラニ位置ヲ変更。
2. 上部庇範囲変更。
3. Y6、X4~5間セラミックALCヲスチールメッシュ
   及ビ非常用進入口に変更
4. ペデストリアンデッキ位置並ビニ仕様ヲ変更
5. 管理室前ニ伝言板（ホワイトボード程度）ヲ設置スル。
6. 通路部分、階段室、階段付通路ニ塗床材（アイカ、ジョリエース
   レベルエース工法、ノンスリップ程度）ヲ施ス。
7. 管理室室外側壁面（ALC版素地部）ニ吹付タイルヲ施ス。

凡	例
▬	スチールメッシュ
═	ALC版t=100
═	LGS下地壁
⊳	コーナーガード設置
●	縦樋設置（白ガス管75φ）

2階駐車台数：1，146台

※ 近隣の恐れのある部分については 別設置自転車駐輪場への移転についても計画とする。

②

日付		設計名称	図面名称	縮尺	図面番号
			2F 平面図	1/100	A-5/19

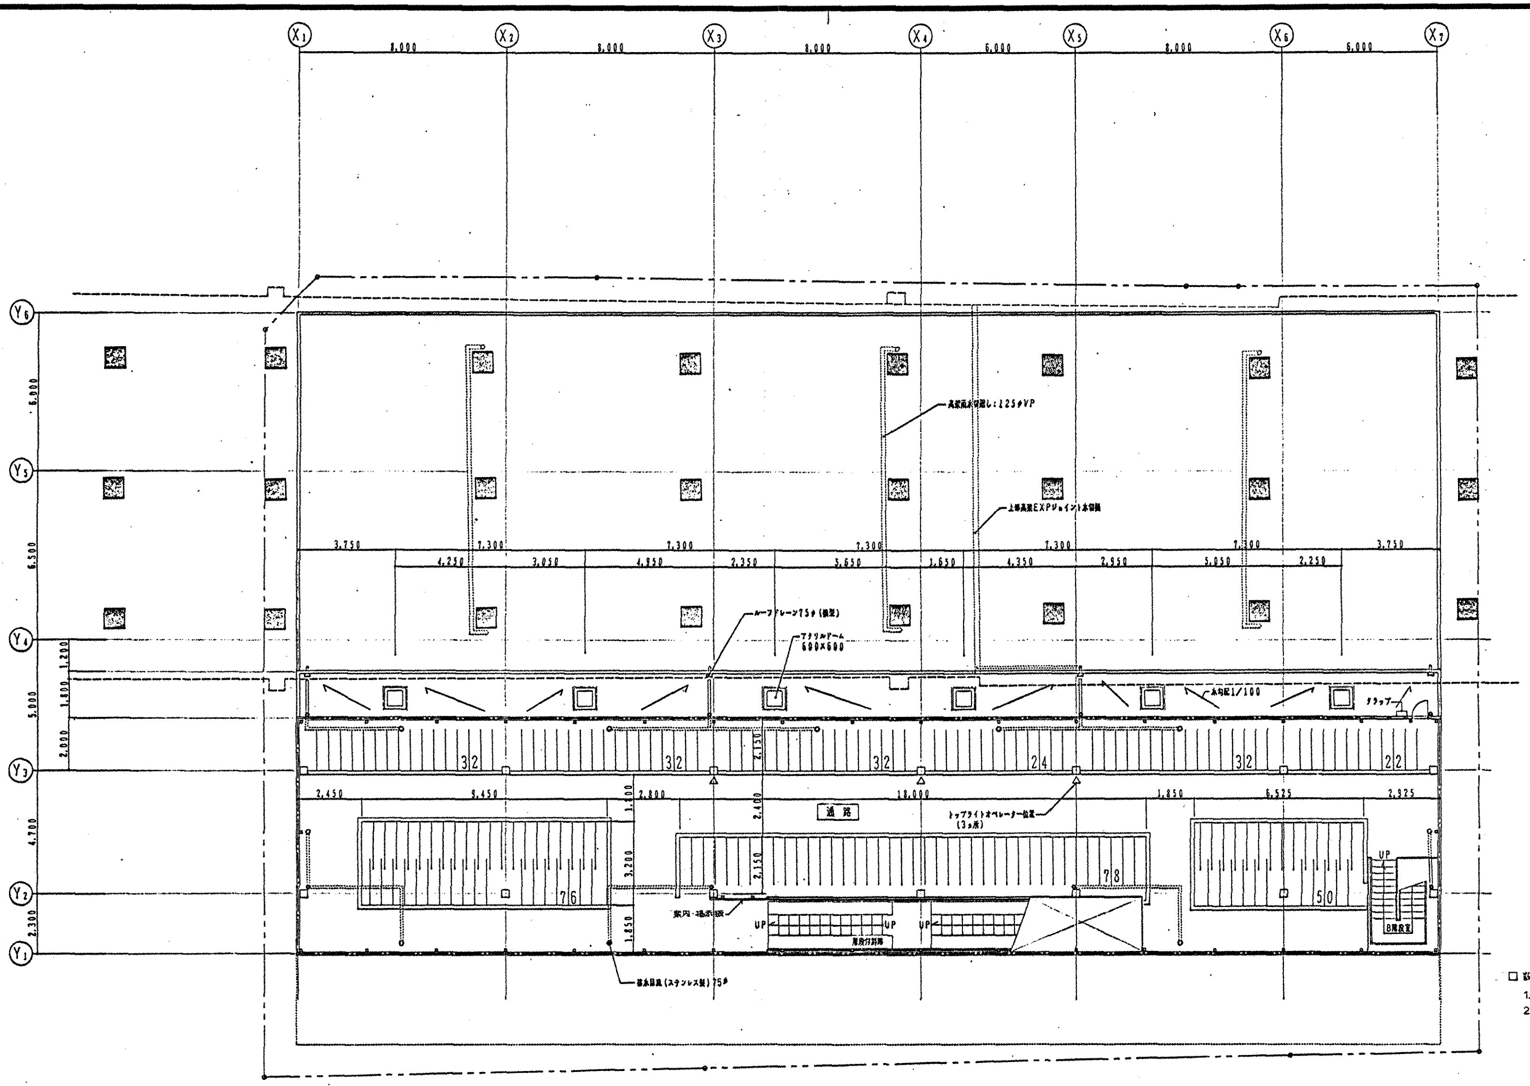
X1
X2
X3
X4
X5
X6
X7
8,000
8,000
8,000
6,000
8,000
6,000
Y6
Y5
Y4
Y3
Y2
Y1
6,000
6,500
5,000
1,200
1,800
2,000
4,700
2,300
高架雨水切廻し：125φVP
上部高架EXPジョイント水切鋼
3,750
7,300
7,300
7,300
7,300
7,300
3,750
4,250
3,050
4,850
2,350
5,650
1,650
4,350
2,950
5,050
2,250
ルーフドレーン75φ（横型）
アクリルドーム 600×600
水勾配1/100
トラップ
32
32
32
24
32
22
2,150
2,450
9,450
2,800
18,000
1,850
6,525
2,925
1,100
2,400
3,200
2,150
1,850
通路
トップライトオペレーター位置（3ヵ所）
UP
76
78
50
案内・掲示板
UP
UP
UP
階段付斜路
階段室
排水目皿（ステンレス製）75φ

□ 設計変更項目

1. 案内・掲示板ヲ斜路入口前ニ設置スル。
2. 通路部分・階段室・階段付斜路ニ塗床材（アイカ・ジョリエースレベルエース工法、ノンスリップ施工）ヲ施ス。

凡	例
▨	スチールメッシュ
═	ALC板t=100
═	LGS下地壁
△	コーナーガード位置
●	集水位置（白ガス管75φ）

3階駐車台数：378台

※ 延焼の恐れのある部分については前設置
自転車駐車場のため賦相ないる計画とする。

日付		設計名称	図面名称	縮尺	図面番号
			[redacted] 3F 平面図	1/100	A-6/19