

大池

園路

園路

パルテノン多摩
駐車場

中央公園通り

公園から見ると、
1階建ての建物に
見える計画

こども開架は公園
に面した配置

公園に面した2階の壁は
ガラスとし、どこにい
ても公園の雰囲気を感じら
れる

公園に面した位置に屋根付
きでカフェに面した読書テ
ラスを計画し、読書をしな
がら飲食できる場所とする

サテライトカウンターを分
散配置し、レファレンス
サービスを行えるよう計画

ラーニングcommonsを
複数（大・中・小と異
なる規模で）計画

パートナーズスペース
として、市民やボラン
ティアの拠点をつくる

芝生ひろば

読書テラス

おはなし室

へなそうる

レンガ坂

おはなし室を芝生ひろ
ばに面して計画し、中
と外が一体的に使える
ようにします

こども開架と一般開架に
面した位置にラーニング
commonsを設け、こども
と大人が集える場を計画

市民協働スペースやサテ
ライトカウンターなどを
使うことで様々な活動が
できるように計画

建物は公園に沿わせ、
地形になじむ形を検討


高低差を解消する階段を
施設中央に設け、レンガ
坂、公園のどちらからも
アクセスしやすい計画

商業施設

「公園の縁」である角の緑は
明るい緑道に整備

平面ゾーニング案 2F

配布資料

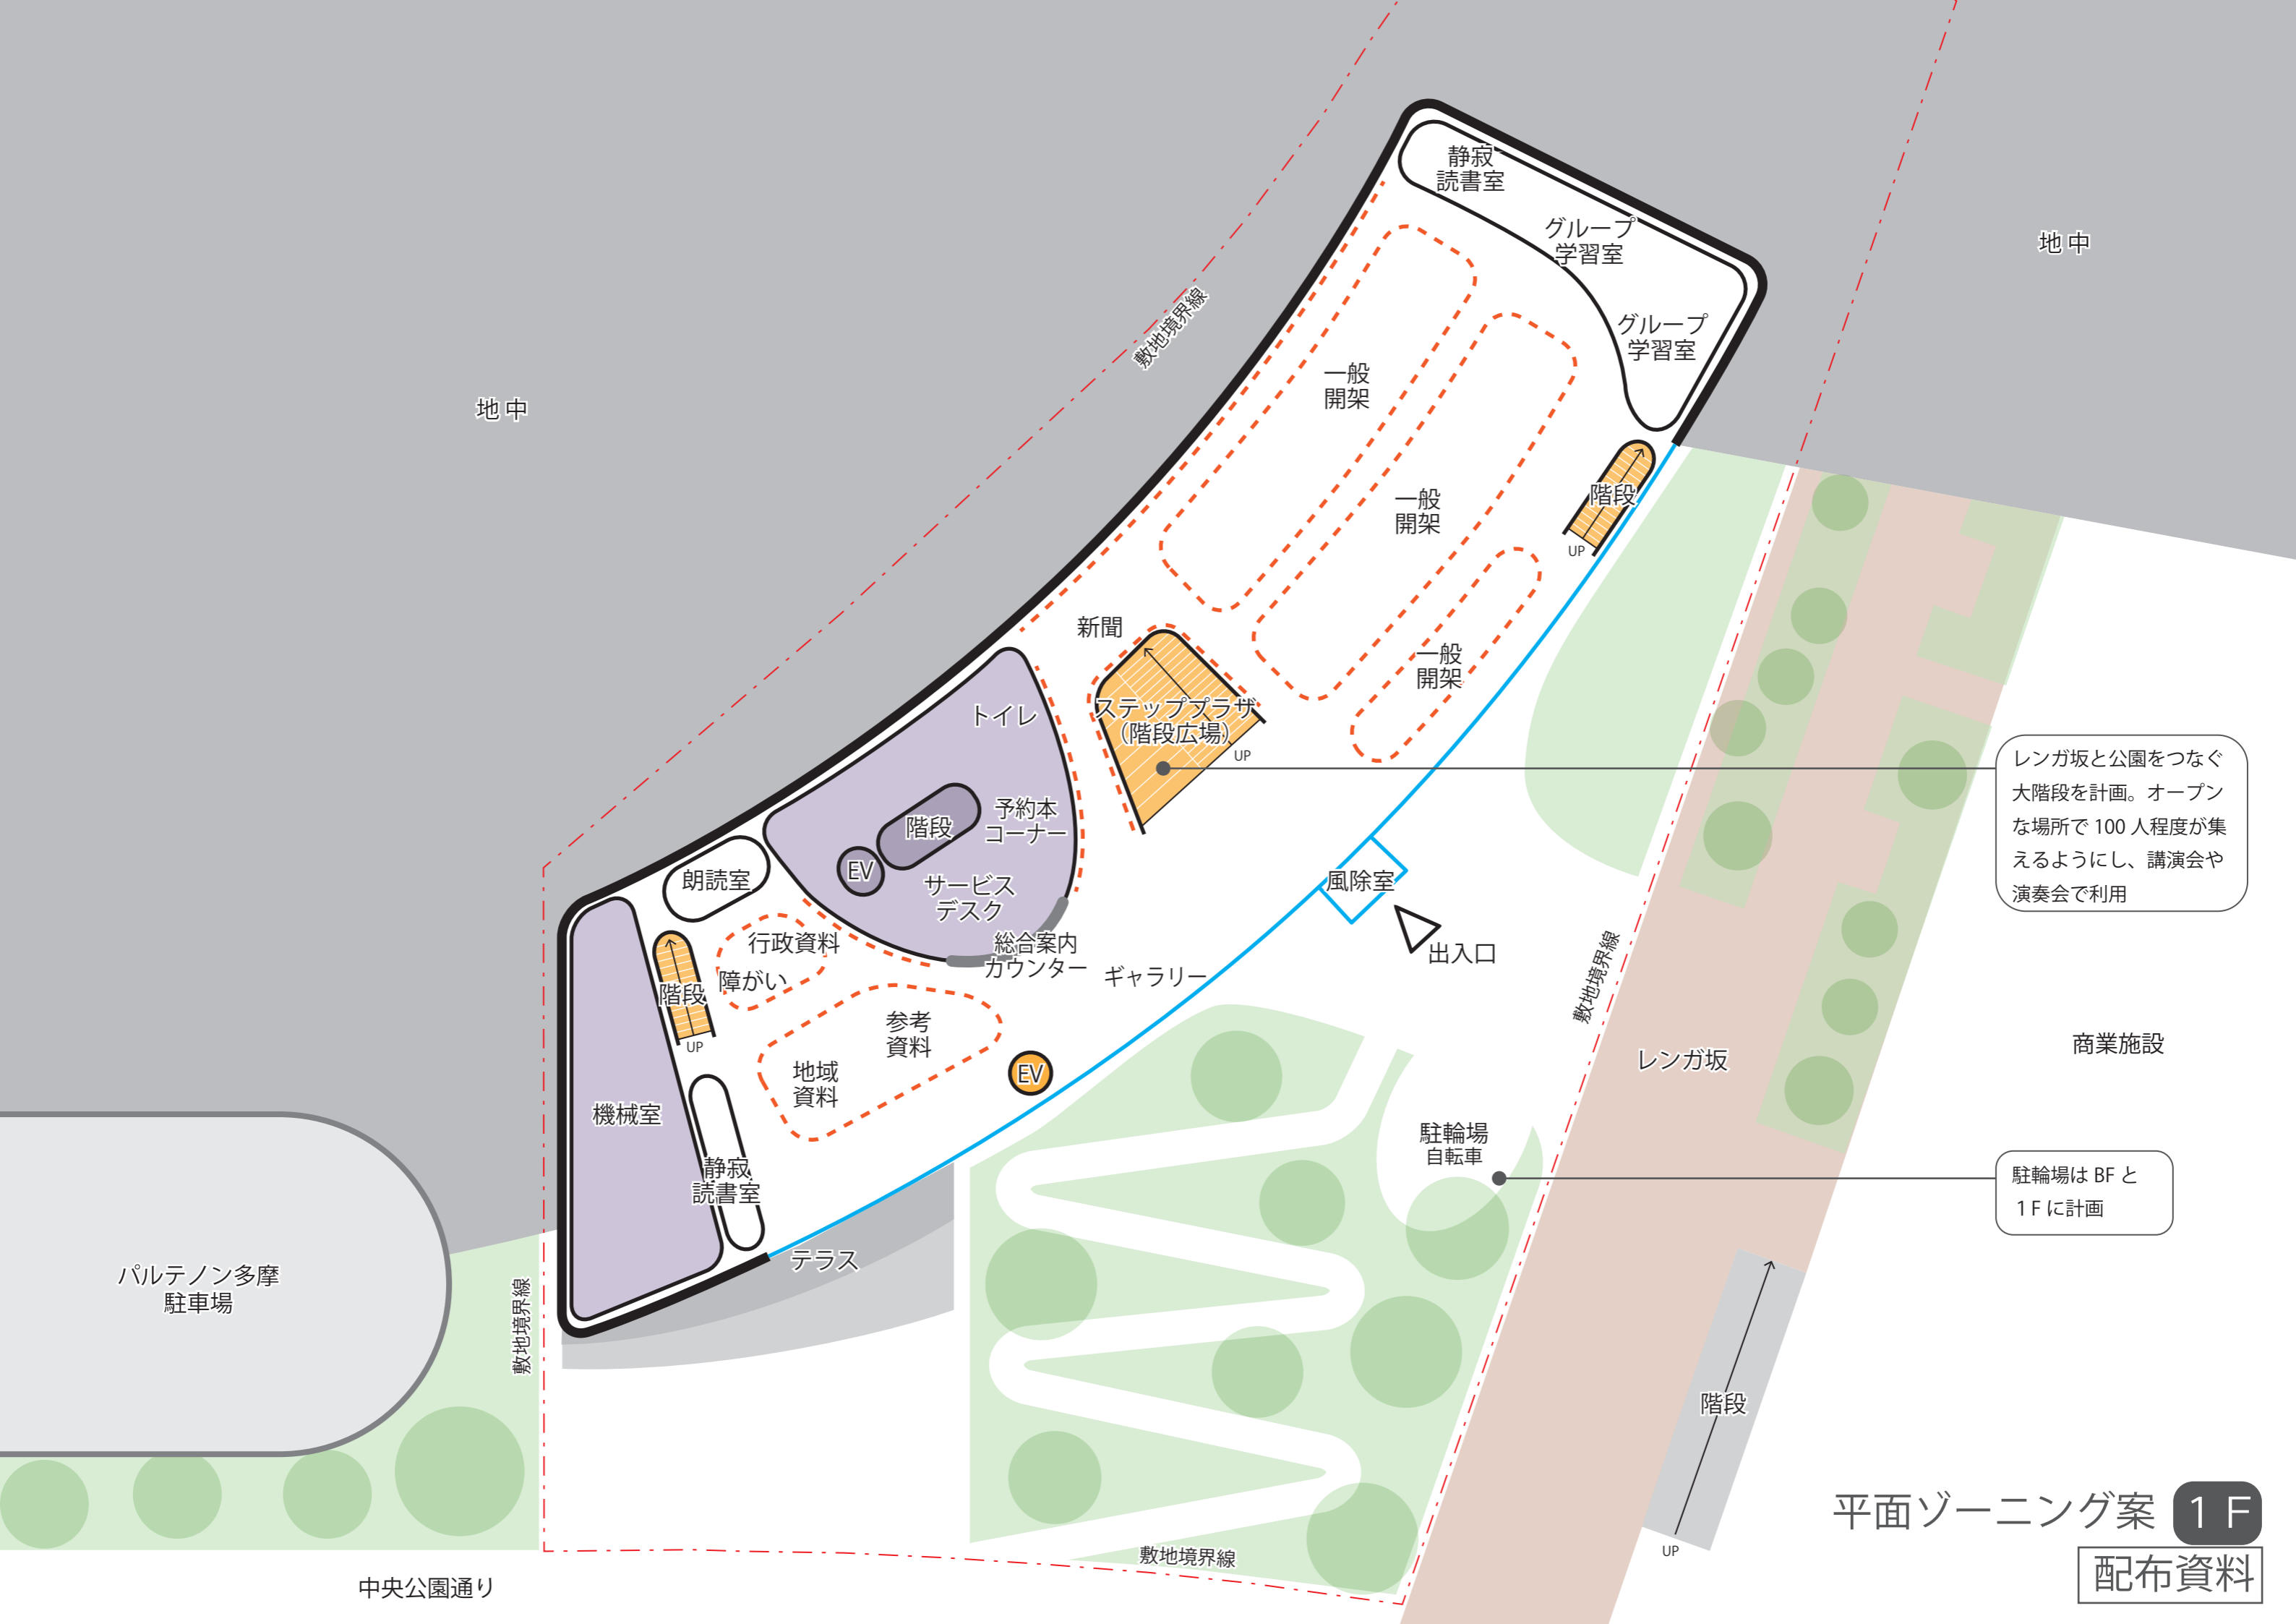

地中

地中

レンガ坂と公園をつなぐ大階段を計画。オープンな場所で100人程度が集えるようにし、講演会や演奏会で利用

商業施設

駐輪場はBFと1Fに計画

平面ゾーニング案 1F

配布資料

パルテノン多摩
駐車場

中央公園通り

敷地境界線

敷地境界線

敷地境界線

敷地境界線

出入口

階段

UP

風除室

UP

階段

UP

新聞

ステッププラザ
(階段広場)

トイレ

総合案内
カウンター

ギャラリー

EV

参考資料

地域資料

テラス

朗読室

EV

階段

サービス
デスク

予約本
コーナー

行政資料

障がい

階段

UP

機械室

静寂
読書室

グループ
学習室

グループ
学習室

階段

一般開架

一般開架

一般開架

一般開架


一般開架

レンガ坂

駐輪場
自転車

階段

UP

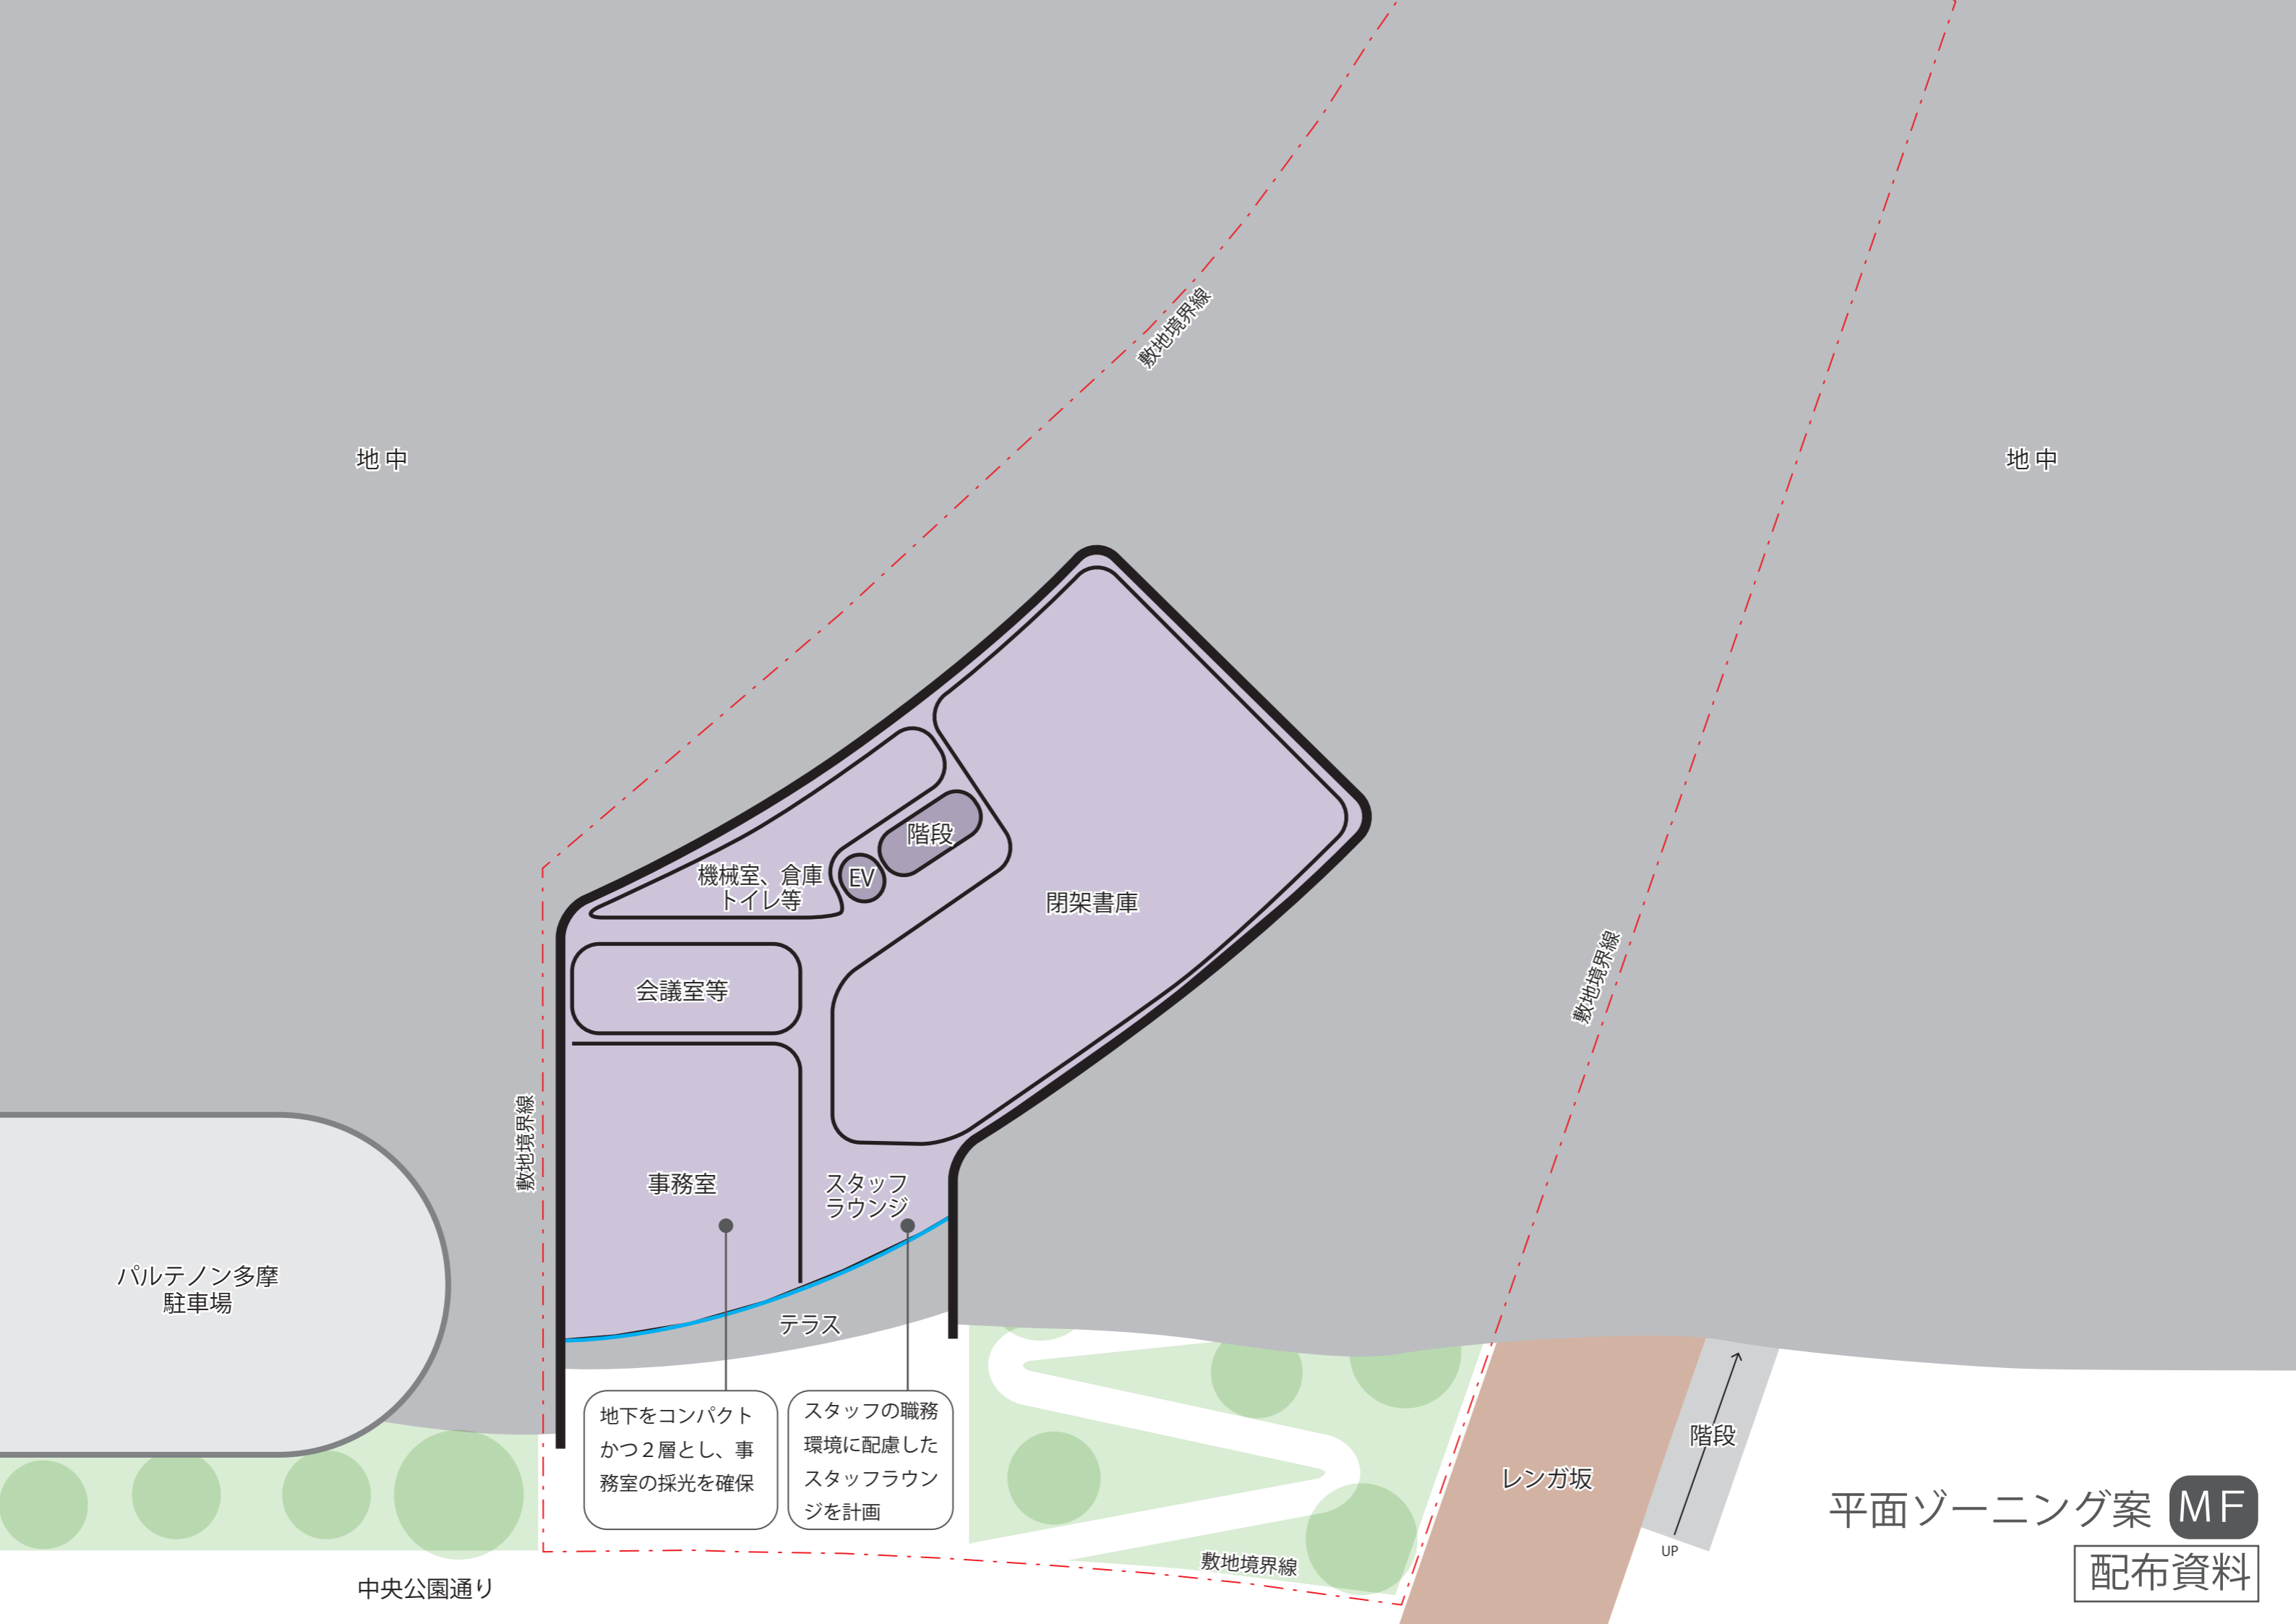

地中

地中

敷地境界線

敷地境界線

敷地境界線

敷地境界線

パルテノン多摩
駐車場

中央公園通り

地下をコンパクト
かつ2層とし、事
務室の採光を確保

スタッフの職務
環境に配慮した
スタッフラウンジ
を計画

会議室等

事務室

スタッフ
ラウンジ

テラス

機械室、倉庫
トイレ等

EV

階段

閉架書庫


レンガ坂

階段

UP

平面ゾーニング案 MF

配布資料

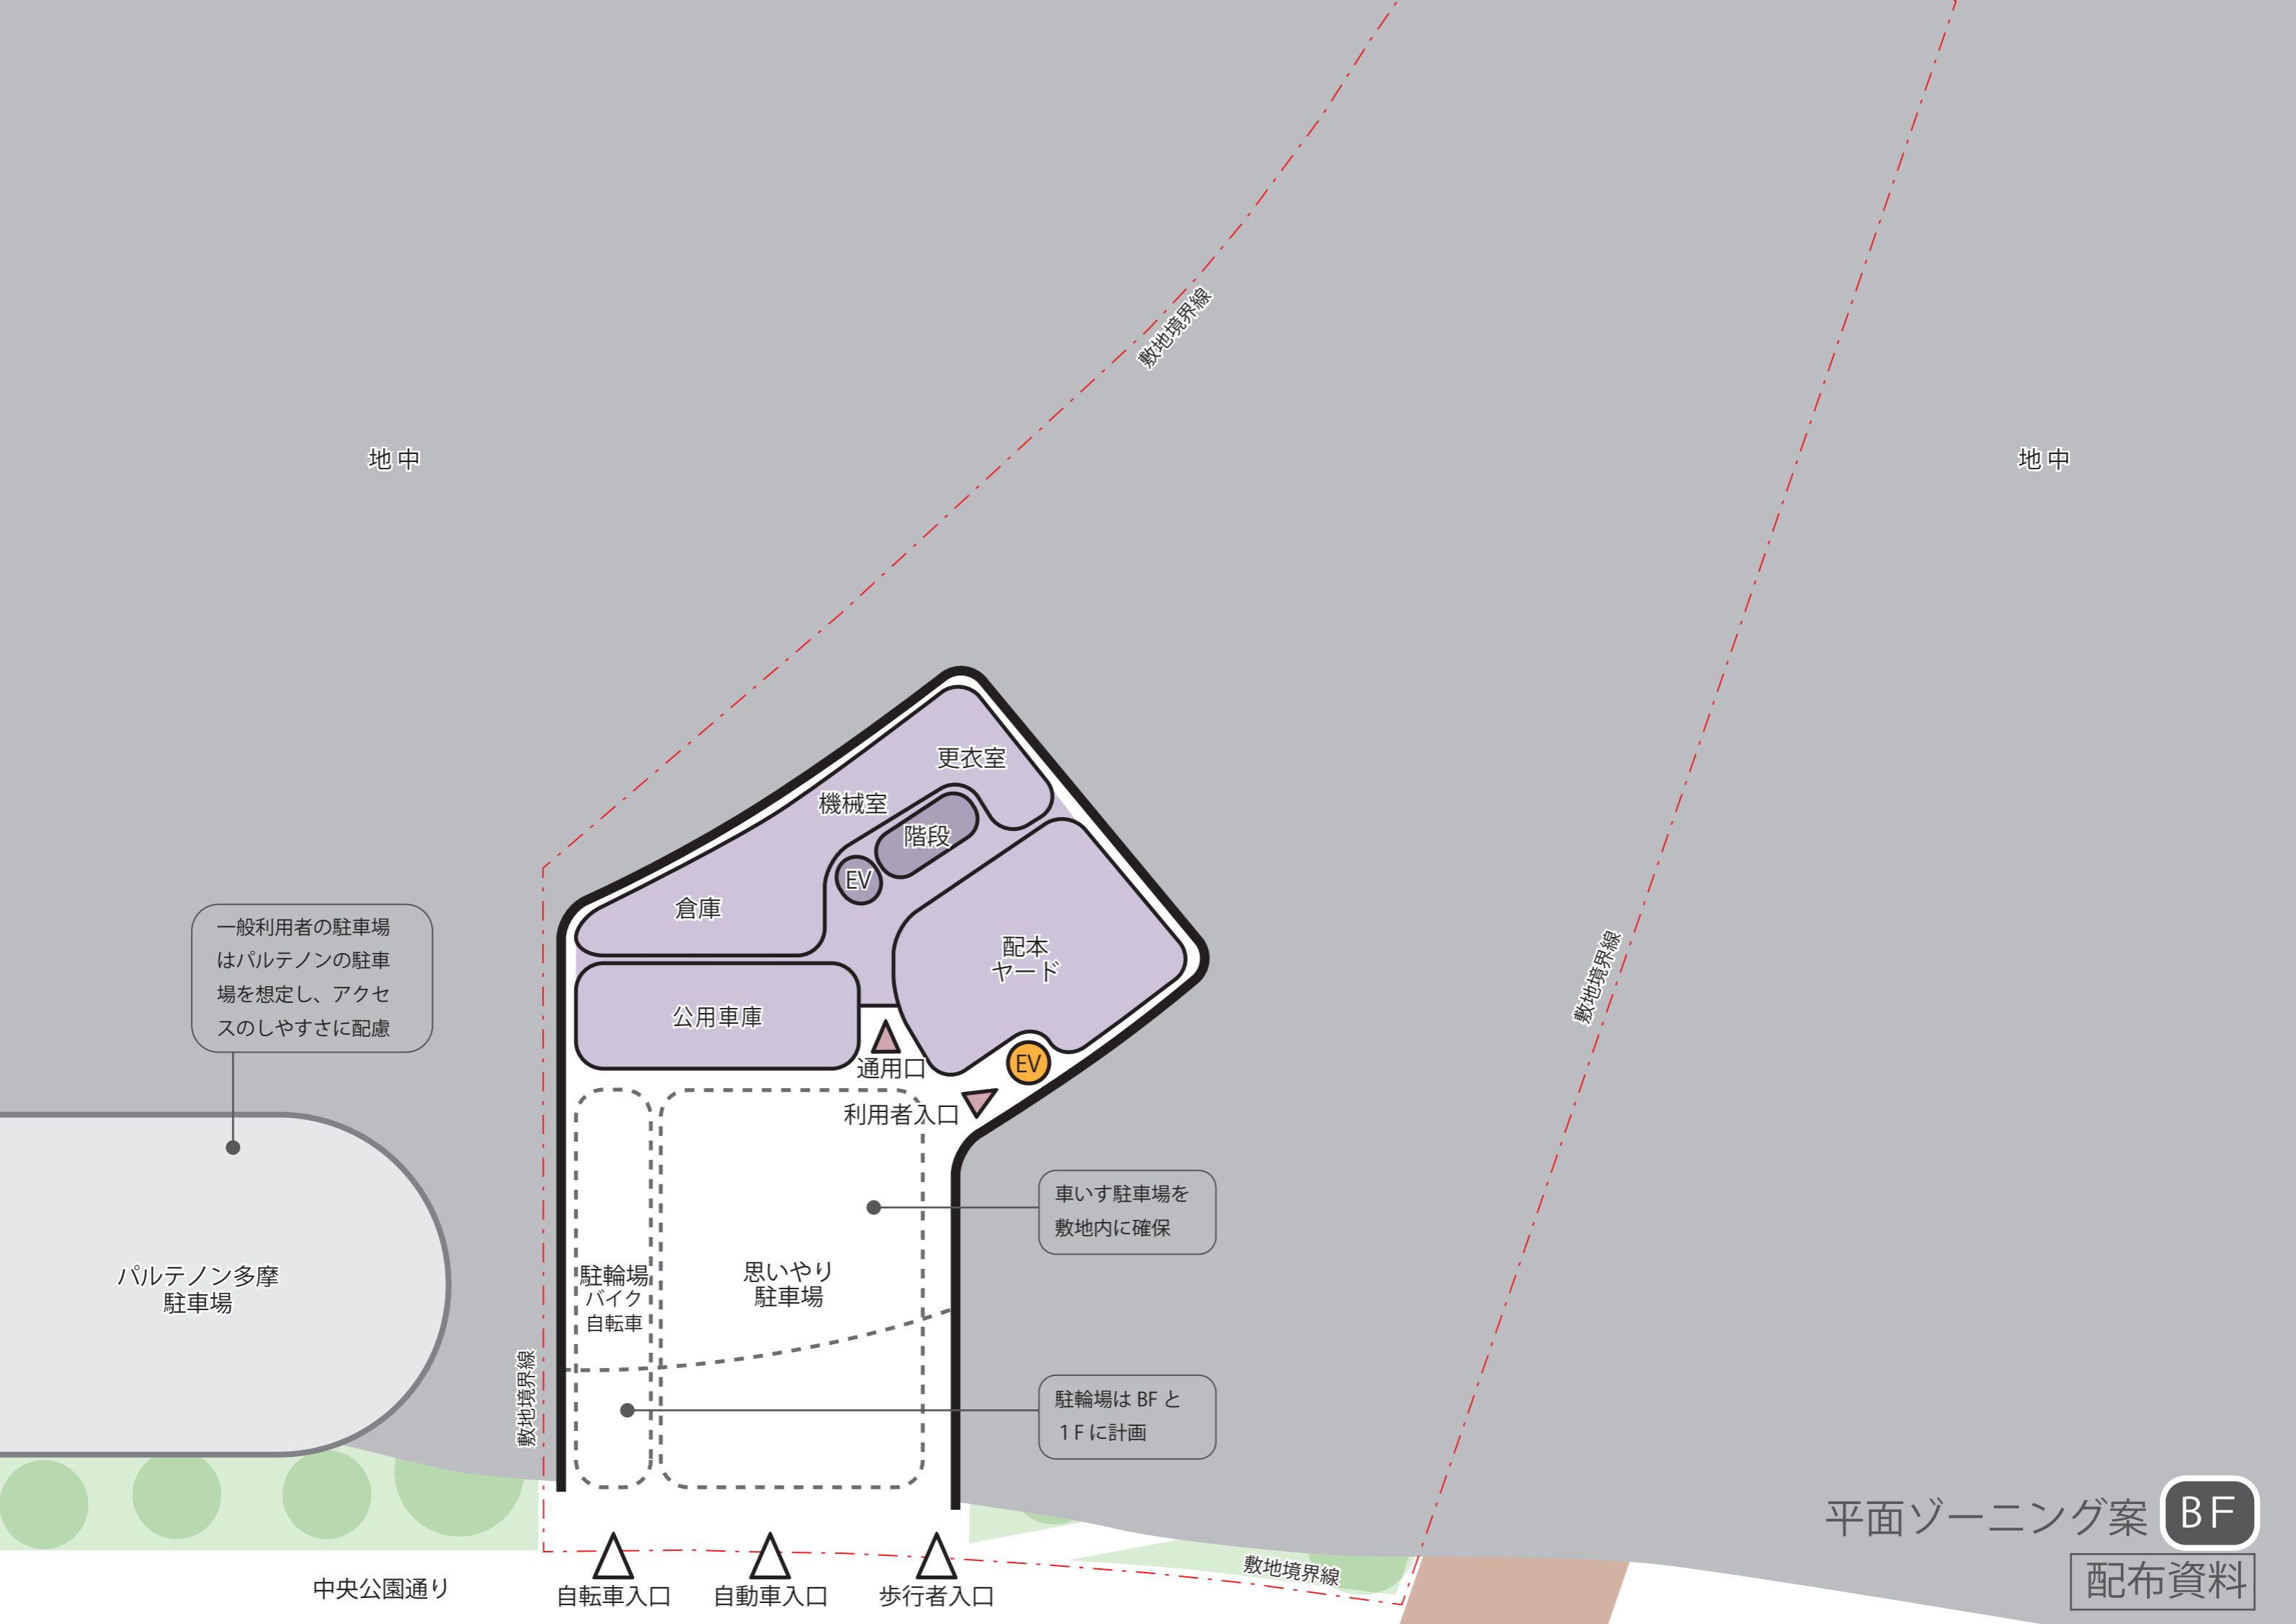

地中

地中

一般利用者の駐車場はパルテノンの駐車場を想定し、アクセスのしやすさに配慮

パルテノン多摩 駐車場

敷地境界線

敷地境界線

敷地境界線

敷地境界線

中央公園通り

自転車入口

自動車入口

歩行者入口

更衣室

機械室

階段

倉庫

EV

公用車庫

配本ヤード

EV

通用口

利用者入口

車いす駐車場を敷地内に確保

駐輪場
バイク
自転車

思いやり
駐車場

駐輪場はBFと1Fに計画

平面ゾーニング案 BF

配布資料