資料４　事業予定地測量図

公 園 名	多摩中央公園		
委託件名	多摩中央公園測量業務委託		
委託箇所	多摩市落合2丁目35番地		
図面名称	園路測量図	縮尺	1:1000
作成年月日	平成２８年12月8日		図面番号

課　長	係　長	照　査	設　計	1 / 1

多摩市　環境部　公園緑地課

地番	10-A緑地-1				
測点	X	Y	X－X	Y（X－X）
1040276	−42526.084	−36554.142	−10.471	382758.420882
1040277	−42536.871	−36576.539	−20.233	741516.175147
1040278	−42546.357	−36599.523	−33.420	1223156.056660
1040279	−42570.291	−36589.526	−44.133	1614805.560958
1040280	−42590.490	−36594.920	−46.104	1687172.191680
1040281	−42616.395	−36617.421	−37.959	1389960.683739
1040097	−42628.449	−36646.610	−14.517	531998.837370
1040088	−42630.912	−36642.412	−6.197	227073.027164
1040089	−42634.646	−36639.798	−0.276	302226.630248
1040090	−42639.188	−36637.535	−4.816	176446.368560
1040241	−42639.462	−36633.837	−1.839	67369.626243
1040246	−42641.027	−36633.434	−2.923	107079.527582
1040245	−42642.385	−36632.457	−11.507	421529.682699
1040244	−42652.534	−36621.729	−11.593	424555.704297
1040243	−42653.978	−36620.225	−2.757	100961.960325
1040242	−42655.291	−36618.808	−2.543	93121.628744
1040241	−42656.521	−36617.299	−2.407	88137.838693
1040240	−42657.698	−36615.794	−2.317	84838.784698
1040239	−42658.838	−36614.261	−2.251	82418.701511
1040238	−42659.949	−36612.611	−1.945	71211.528395
1040237	−42660.783	−36611.392	−4.402	161163.347564
1040236	−42664.351	−36605.641	−4.842	177244.513727
1040235	−42665.625	−36602.775	−2.655	97163.022625
1040234	−42667.006	−36601.963	−2.793	102229.283959
1040233	−42668.418	−36600.203	−2.948	107897.398444
1040232	−42669.954	−36598.480	−3.119	114150.659120
1040231	−42671.537	−36596.855	−3.328	121784.322440
1040230	−42673.282	−36595.395	−3.545	129730.675275
1040229	−42675.082	−36593.985	−3.185	116551.842225
1040228	−42676.467	−36592.122	−1.838	66890.396016
1040227	−42676.910	−36589.772	−0.775	28357.073300
1040226	−42677.242	−36587.344	−1.347	49283.152368

地番	10-A緑地-1				
測点	X	Y	X－X	Y（X－X）
1040225	−42678.257	−36585.124	−2.657	97206.674468
1040224	−42679.899	−36583.300	−3.768	137845.874400
1040223	−42682.025	−36582.026	−4.515	165167.847390
1040222	−42684.414	−36581.434	−4.949	177383.233466
1040221	−42686.874	−36581.591	−4.724	172811.435884
1040220	−42689.138	−36582.002	−4.639	169703.907278
1040219	−42691.513	−36582.190	−4.629	169338.953510
1040218	−42693.767	−36581.417	−3.292	120426.024764
1040217	−42694.905	−36580.924	−3.344	122326.609656
1040216	−42697.111	−36580.179	−4.677	171085.497183
1040215	−42699.482	−36579.738	−4.660	170461.579080
1040214	−42701.771	−36579.308	−4.542	166143.216936
1040213	−42704.024	−36578.812	−4.476	163725.863312
1040212	−42706.247	−36577.695	−4.467	163392.563365
1040211	−42708.491	−36576.725	−4.626	169203.929850
1040210	−42710.873	−36576.236	−4.769	174432.069484
1040209	−42713.260	−36576.088	−4.766	174321.635408
1040208	−42715.639	−36576.369	−4.743	173461.718161
1040207	−42718.003	−36576.342	−4.652	170153.142984
1040206	−42720.291	−36575.647	−4.484	164005.201148
1040205	−42722.487	−36574.823	−6.873	251378.758479
1040204	−42727.164	−36572.374	−6.659	243535.438466
1040203	−42729.146	−36576.020	−25.894	947099.481880
1040202	−42753.058	−36574.692	−29.607	1082866.906044
1040201	−42758.753	−36573.196	−17.938	656049.989848
292-1	−42770.996	−36590.729	−18.438	674660.045682
295-1	−42777.191	−36584.283	−6.148	224920.171884
295	−42777.144	−36576.050	−2.375	86868.118750
296-1	−42779.566	−36572.269	4.924	−180081.852556
1040291	−42772.220	−36565.258	9.722	−355487.438276
298	−42769.844	−36559.131	8.936	−326992.384616
299	−42763.284	−36542.442	12.046	−440190.256332

地番	10-A緑地-1				
測点	X	Y	X－X	Y（X－X）
300	−42757.798	−36542.455	10.359	−378543.291345
301	−42752.925	−36537.688	15.008	−548357.621504
302	−42742.790	−36541.368	17.669	−645649.431192
303	−42735.256	−36539.899	25.284	−923874.806316
304	−42717.506	−36538.660	25.382	−927424.268120
305	−42709.874	−36537.578	31.390	−1146914.573420
306	−42686.116	−36535.902	48.499	−1771954.711096
307	−42661.375	−36556.553	28.673	−1048242.390169
307-1	−42657.443	−36559.597	16.877	−617016.318569
308-1	−42644.498	−36567.687	14.933	−546065.269971
311	−42642.510	−36593.210	8.448	−309139.438080
312	−42636.050	−36594.098	14.447	−528674.933806
313	−42628.063	−36597.734	14.811	−542049.038274
314	−42621.239	−36593.737	11.485	−420379.069445
314-1	−42616.578	−36587.163	9.530	−348675.663390
311-1	−42611.709	−36586.027	14.745	−539460.968115
311-2	−42601.833	−36574.651	25.732	−941138.919532
311-4	−42585.977	−36564.848	15.172	−554761.873856
9-317	−42586.661	−36557.880	6.952	−254150.381760
317-3	−42579.025	−36555.756	13.229	−483596.096174
1040272	−42573.432	−36556.686	29.574	−1446664.291764
1040273	−42539.451	−36573.045	41.823	−1529594.461035
1040274	−42531.609	−36556.544	7.196	−263060.899624
322	−42532.255	−36553.276	5.209	−190456.014684
322-1	−42526.400	−36551.892	6.171	−225561.725532
街区積				18071.465034
面積				9035.732517
地積				9035.73 ㎡

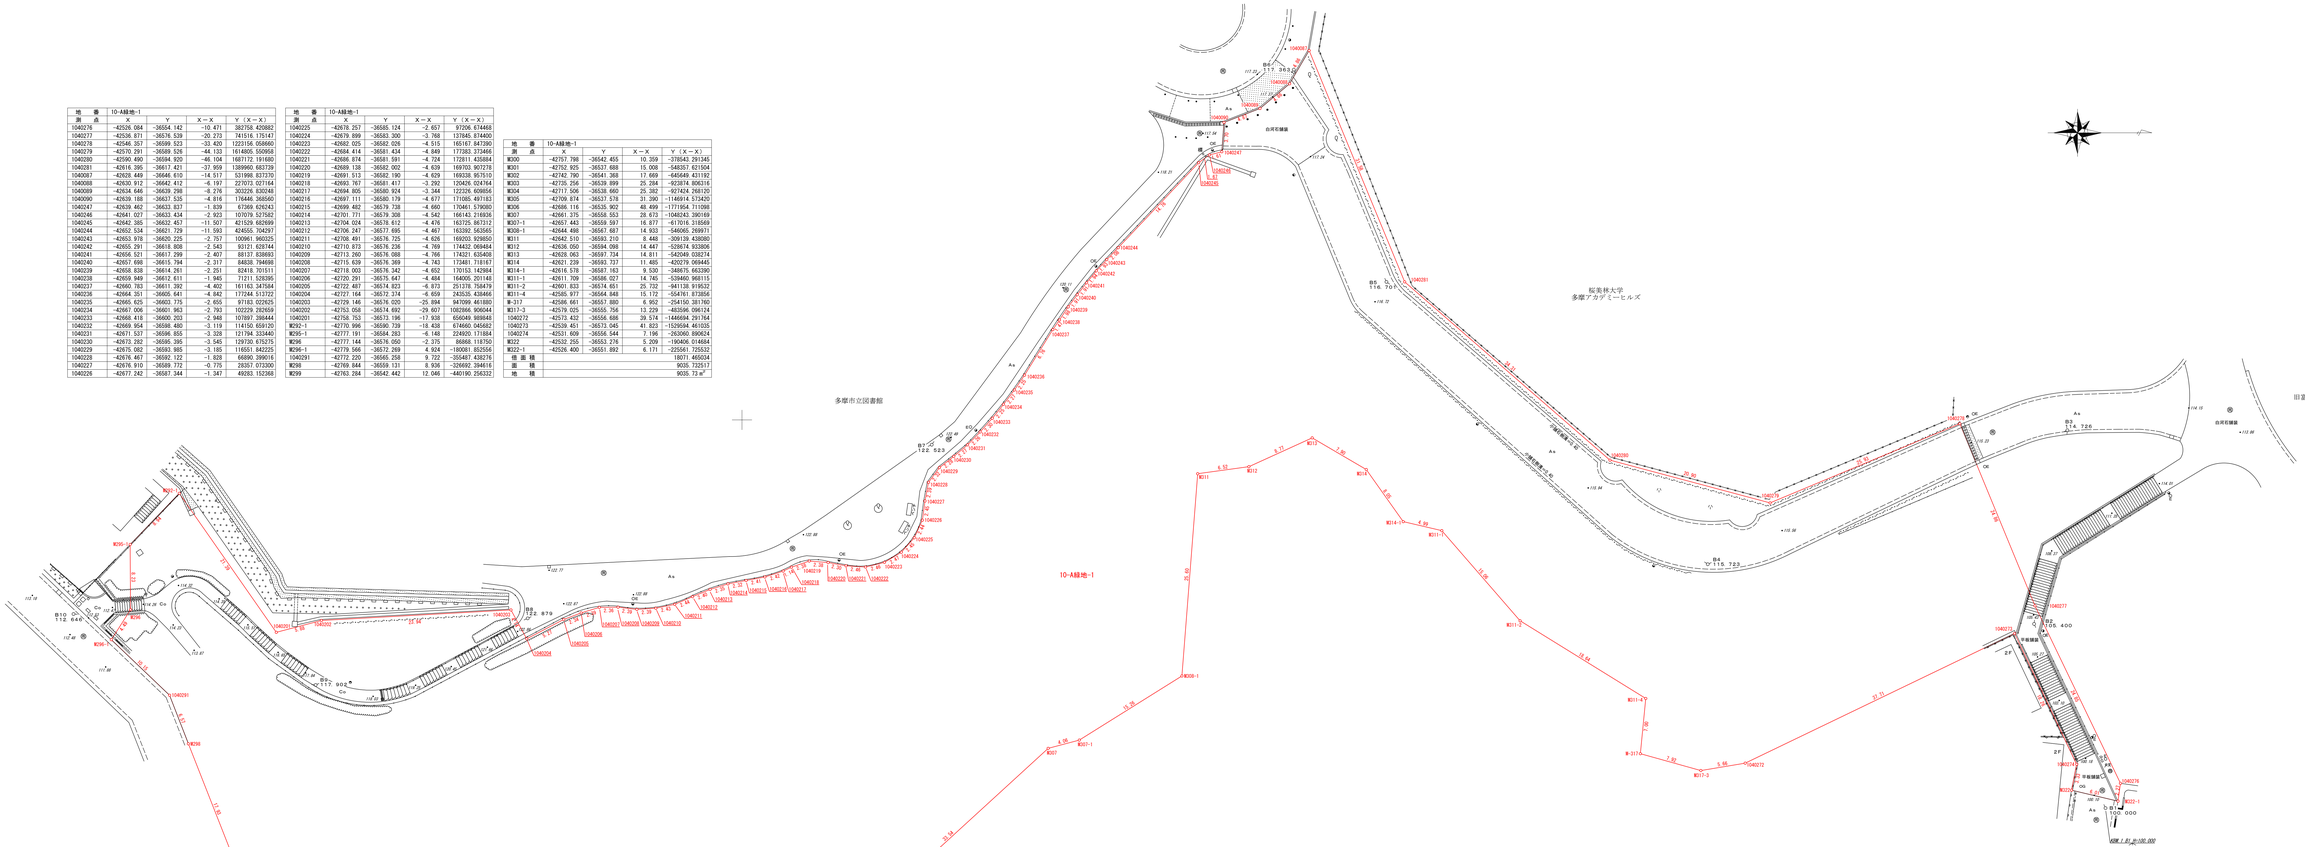

凡例

種別	図例
建物	
構造物	
たたき	
コンクリート面	
フェンス	
鉄柵	
門扉	
側溝	
電気ハンホール	
電気ハンホール	
電柱	
電話柱	
支柱	
街灯	
街路樹シンボル	
公園樹木	

工事名	１０－Ａ緑地　現況測量委託
図面名	現況重ね図
縮尺	１／２５０
測量年月日	令和２年３月５日
計画機関	多摩市役所　環境部　公園緑地課
作業機関	株式会社エビネ測量設計