



多摩市道路台帳図

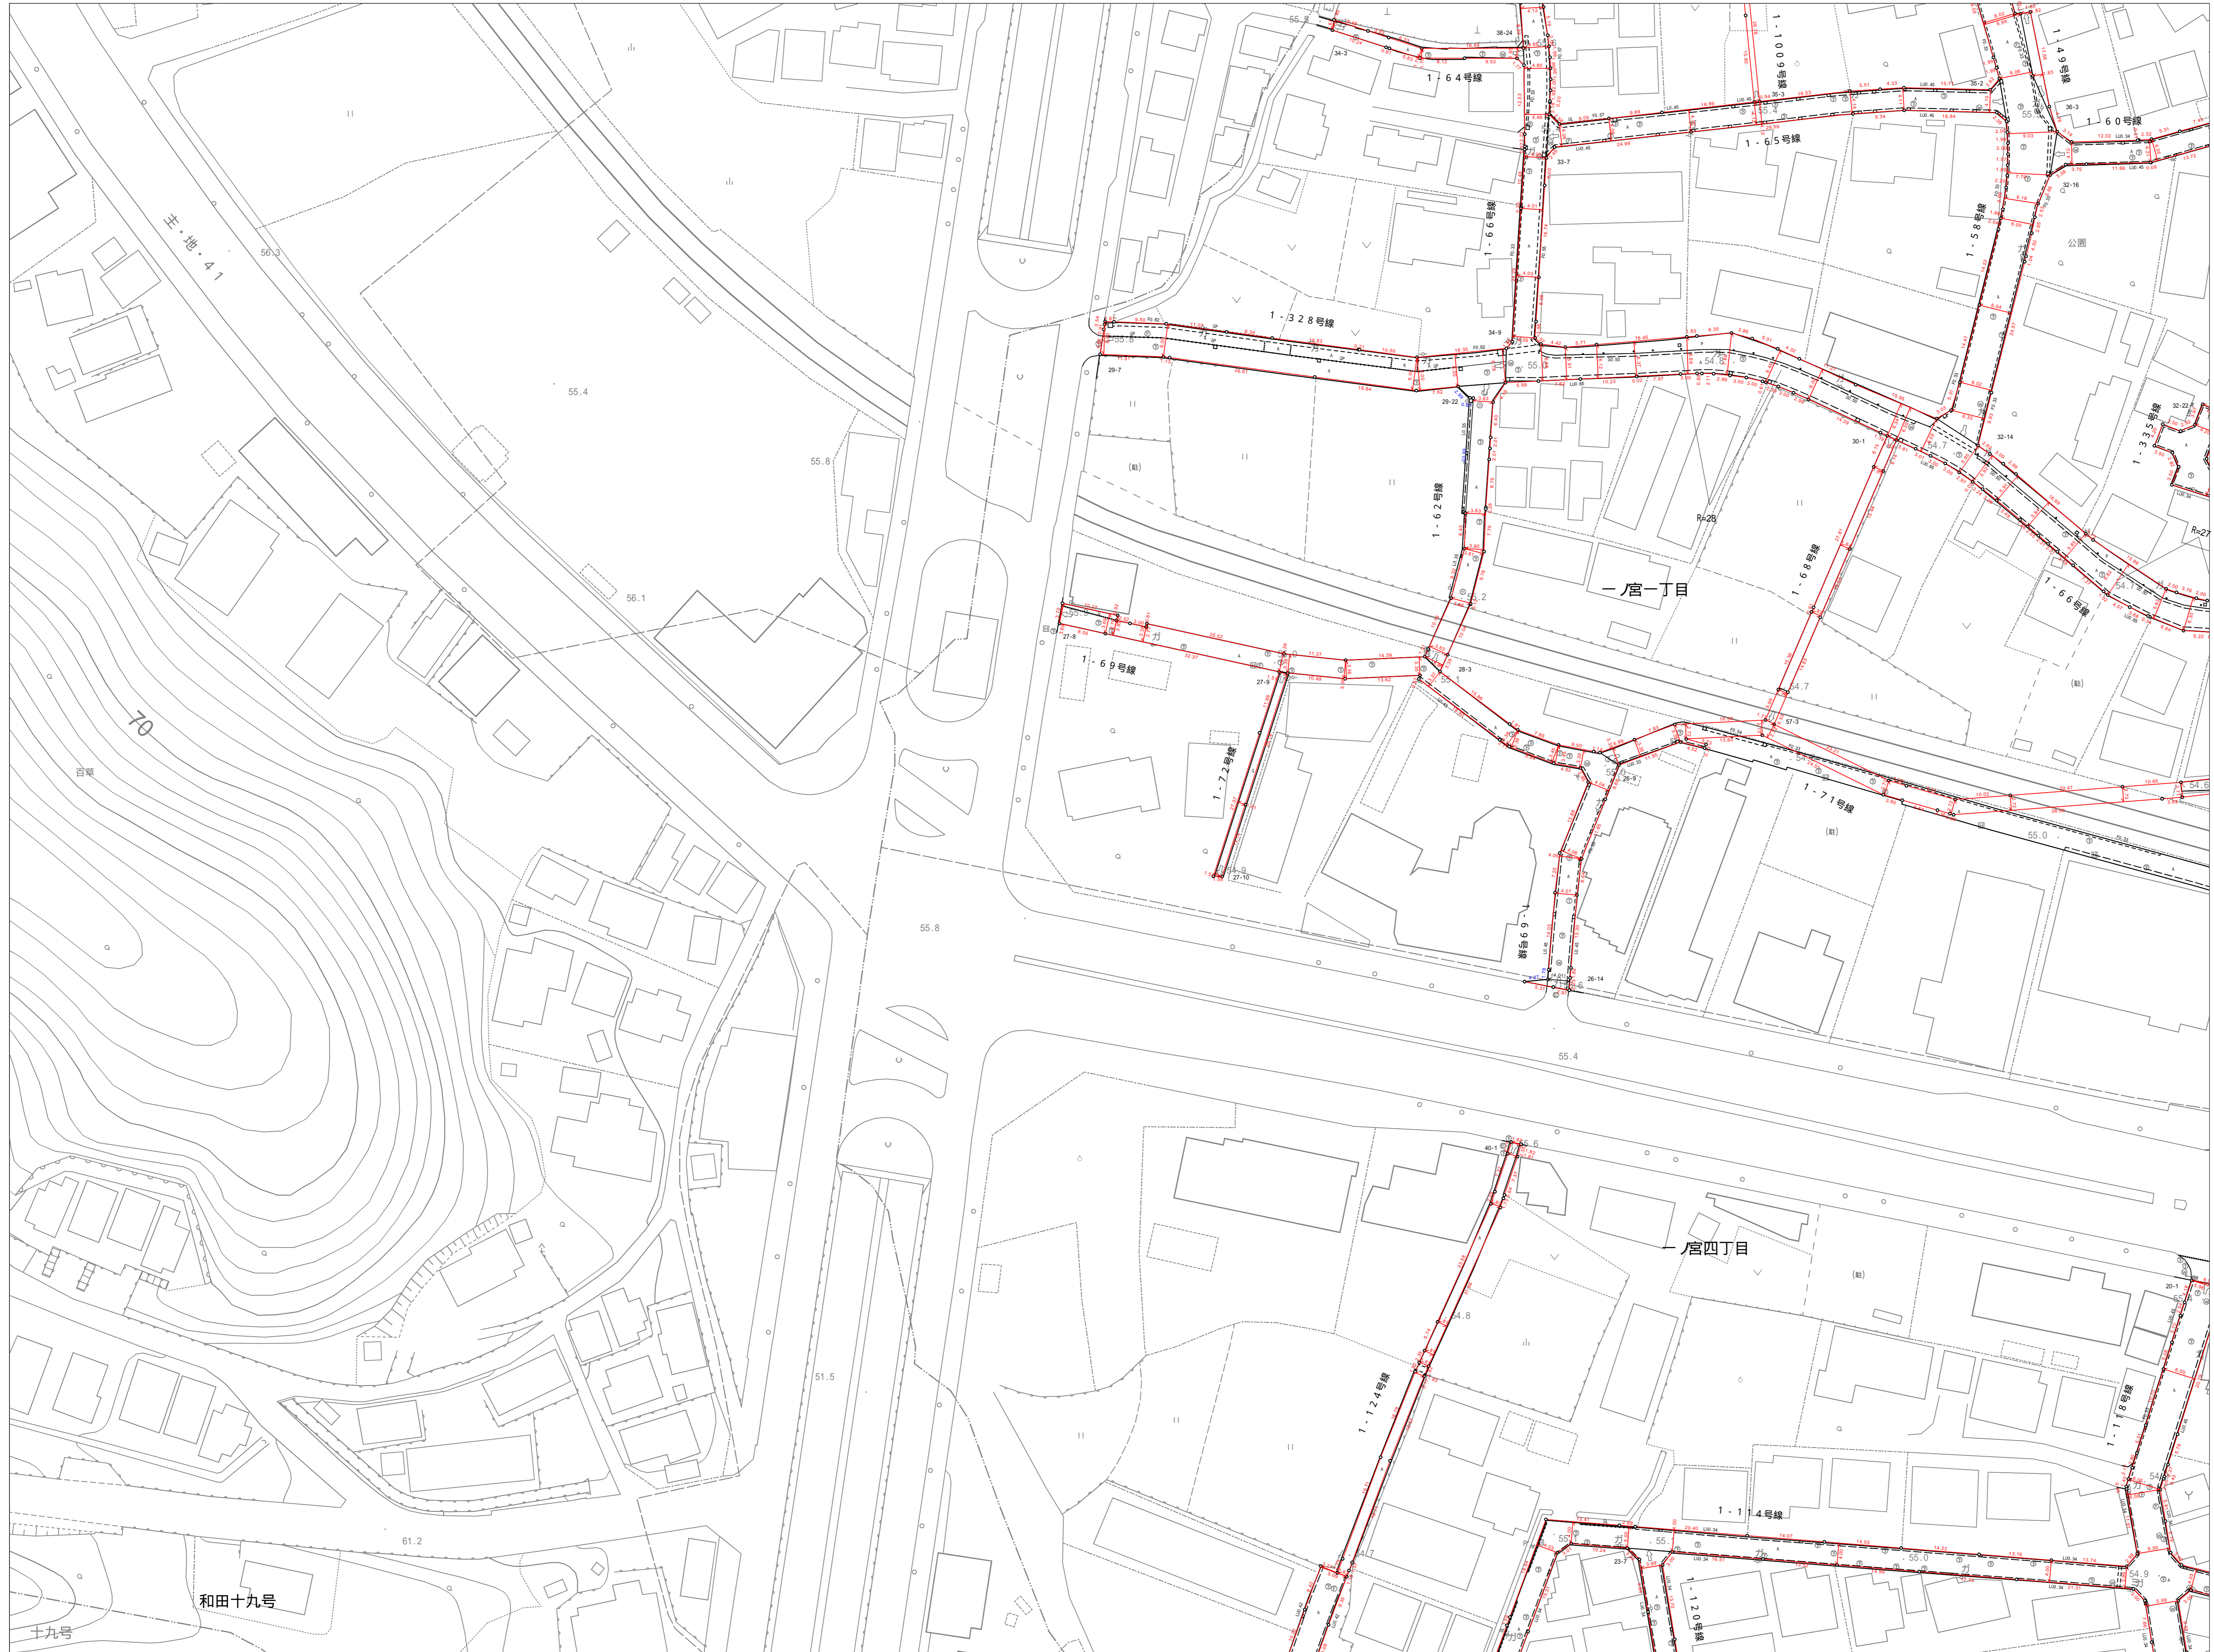

	02-11	02-12
	02-16	02-17
01-25	02-21	02-22

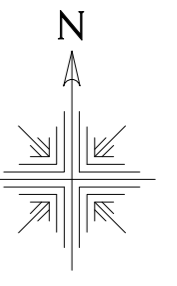

凡例

1-1号線	路線名
	起点
	終点
	道路線
	歩道
	屈曲点
	28.01 点間距離(国調地区、ニュータウン地区、その他)
	28.01 点間距離(現況、公園等)
	5.00 道路区域幅員線・値(国調地区、ニュータウン地区、その他)
	5.00 道路区域幅員線・値(現況、公園幅員等)
	5.00 道路区域線(国調地区、ニュータウン地区、その他)
	5.00 道路区域線(現況、公園等)
	5.00 路線区切線

【防護柵】	
GL	ガードレール
GF	ガードフェンス
GP	ガードパイプ
GR	ガードロープ

【舗装種別】	
A	高級アスファルト
B	簡易アスファルト舗
K	セメント系
P	コンクリート平碁 インターロッキング
G	砂利
E	木・石・その他

【施設】	
	橋 梁
	路 切

【勾配・曲率半径】	
	12.0% 勾 配
	R=10 曲率半径

令和2年8月調整

この地図は、東京都知事の承認を受けて、東京都縮尺2,500分の1地形図を利用して作成したものである。
(承認番号) 31都市基交審第27号

