



道路台帳図

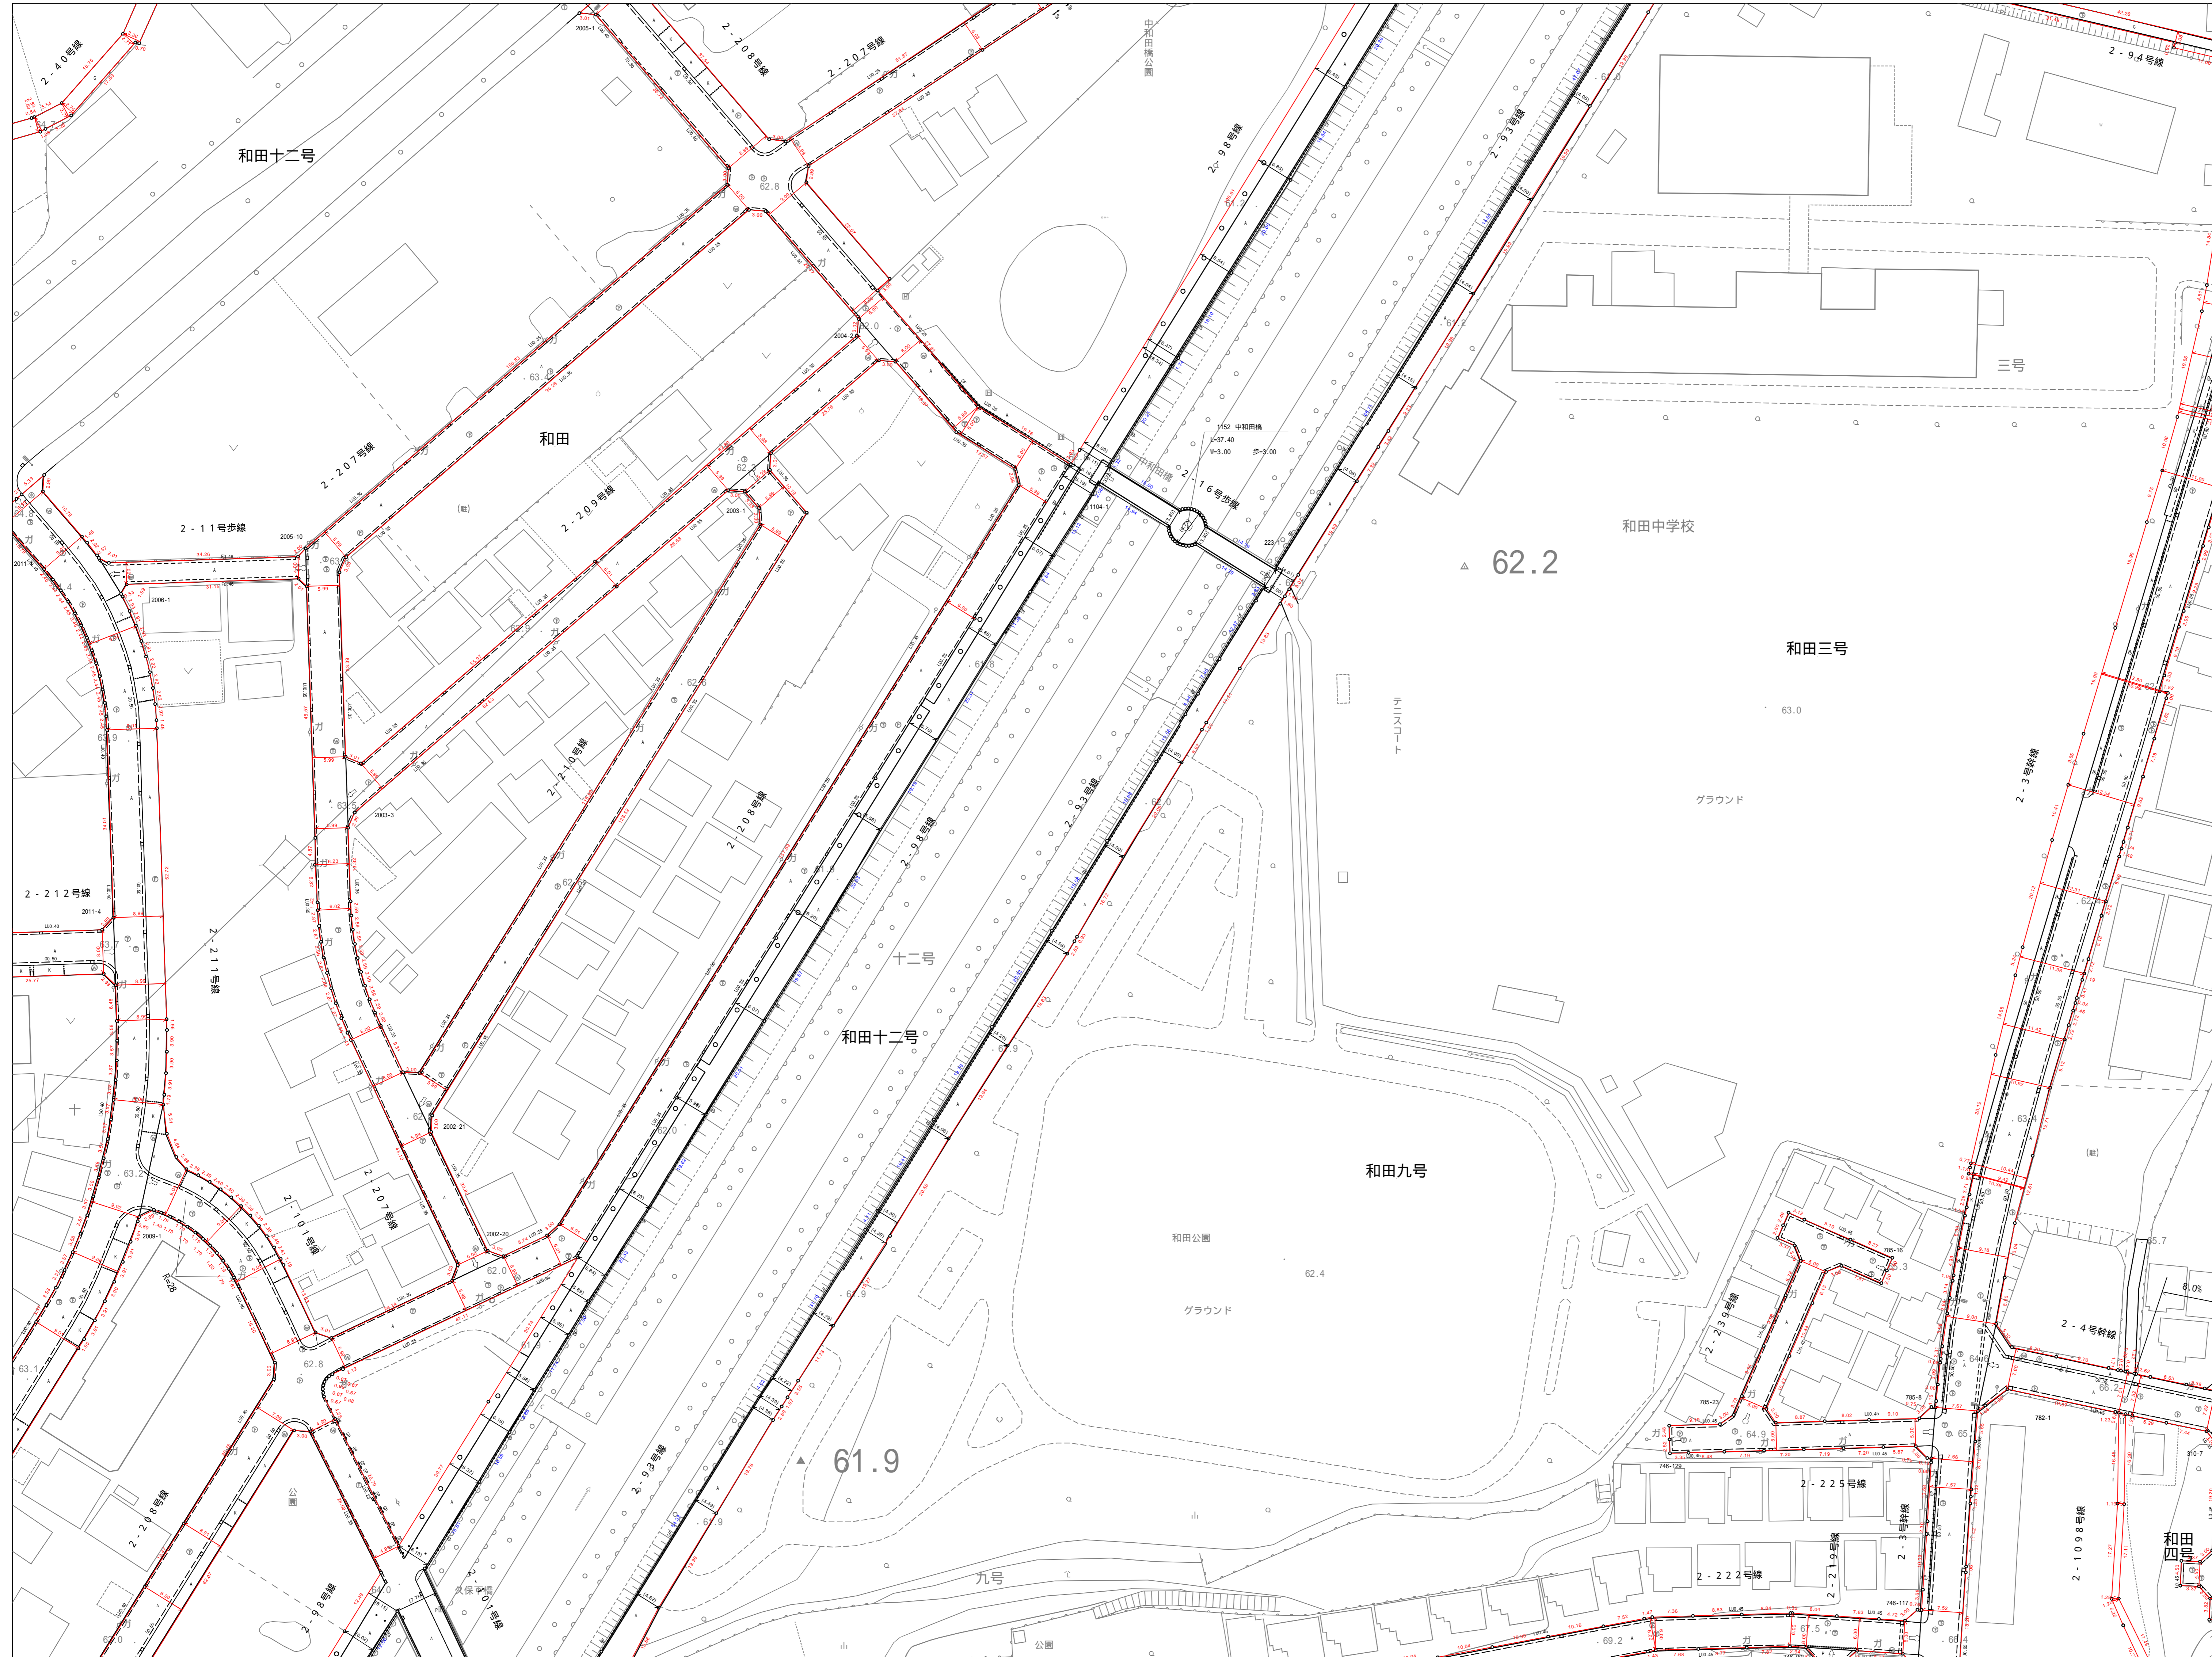

04-08	04-09	04-10
04-13	04-14	04-15
04-18	04-19	04-20

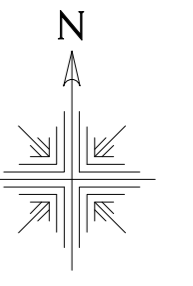

凡例

1-1号幹線	路線名
	起 点
	終 点
	道路線
	歩道
	屈曲点
	点間距離(国調地区、ニュータウン地区、その他)
	点間距離(現況、公園等)
	道路区域幅員線・値(国調地区、ニュータウン地区、その他)
	道路区域幅員線・値(現況、公園幅員等)
	道路区域線(国調地区、ニュータウン地区、その他)
	道路区域線(現況、公園等)
	路線区切線

【防護柵】

GL	ガードレール
GF	ガードフェンス
GP	ガードパイプ
GR	ガードロープ

【舗装種別】

A	高級アスファルト
B	簡易アスファルト舗
K	セメント系
P	コンクリート平橋 インターロッキング
G	砂利
E	木・石・その他

【施設】

	橋 梁
	路 切

【勾配・曲率半径】

	勾 配
	曲率半径

令和5年3月調整

