



# 道路台帳図

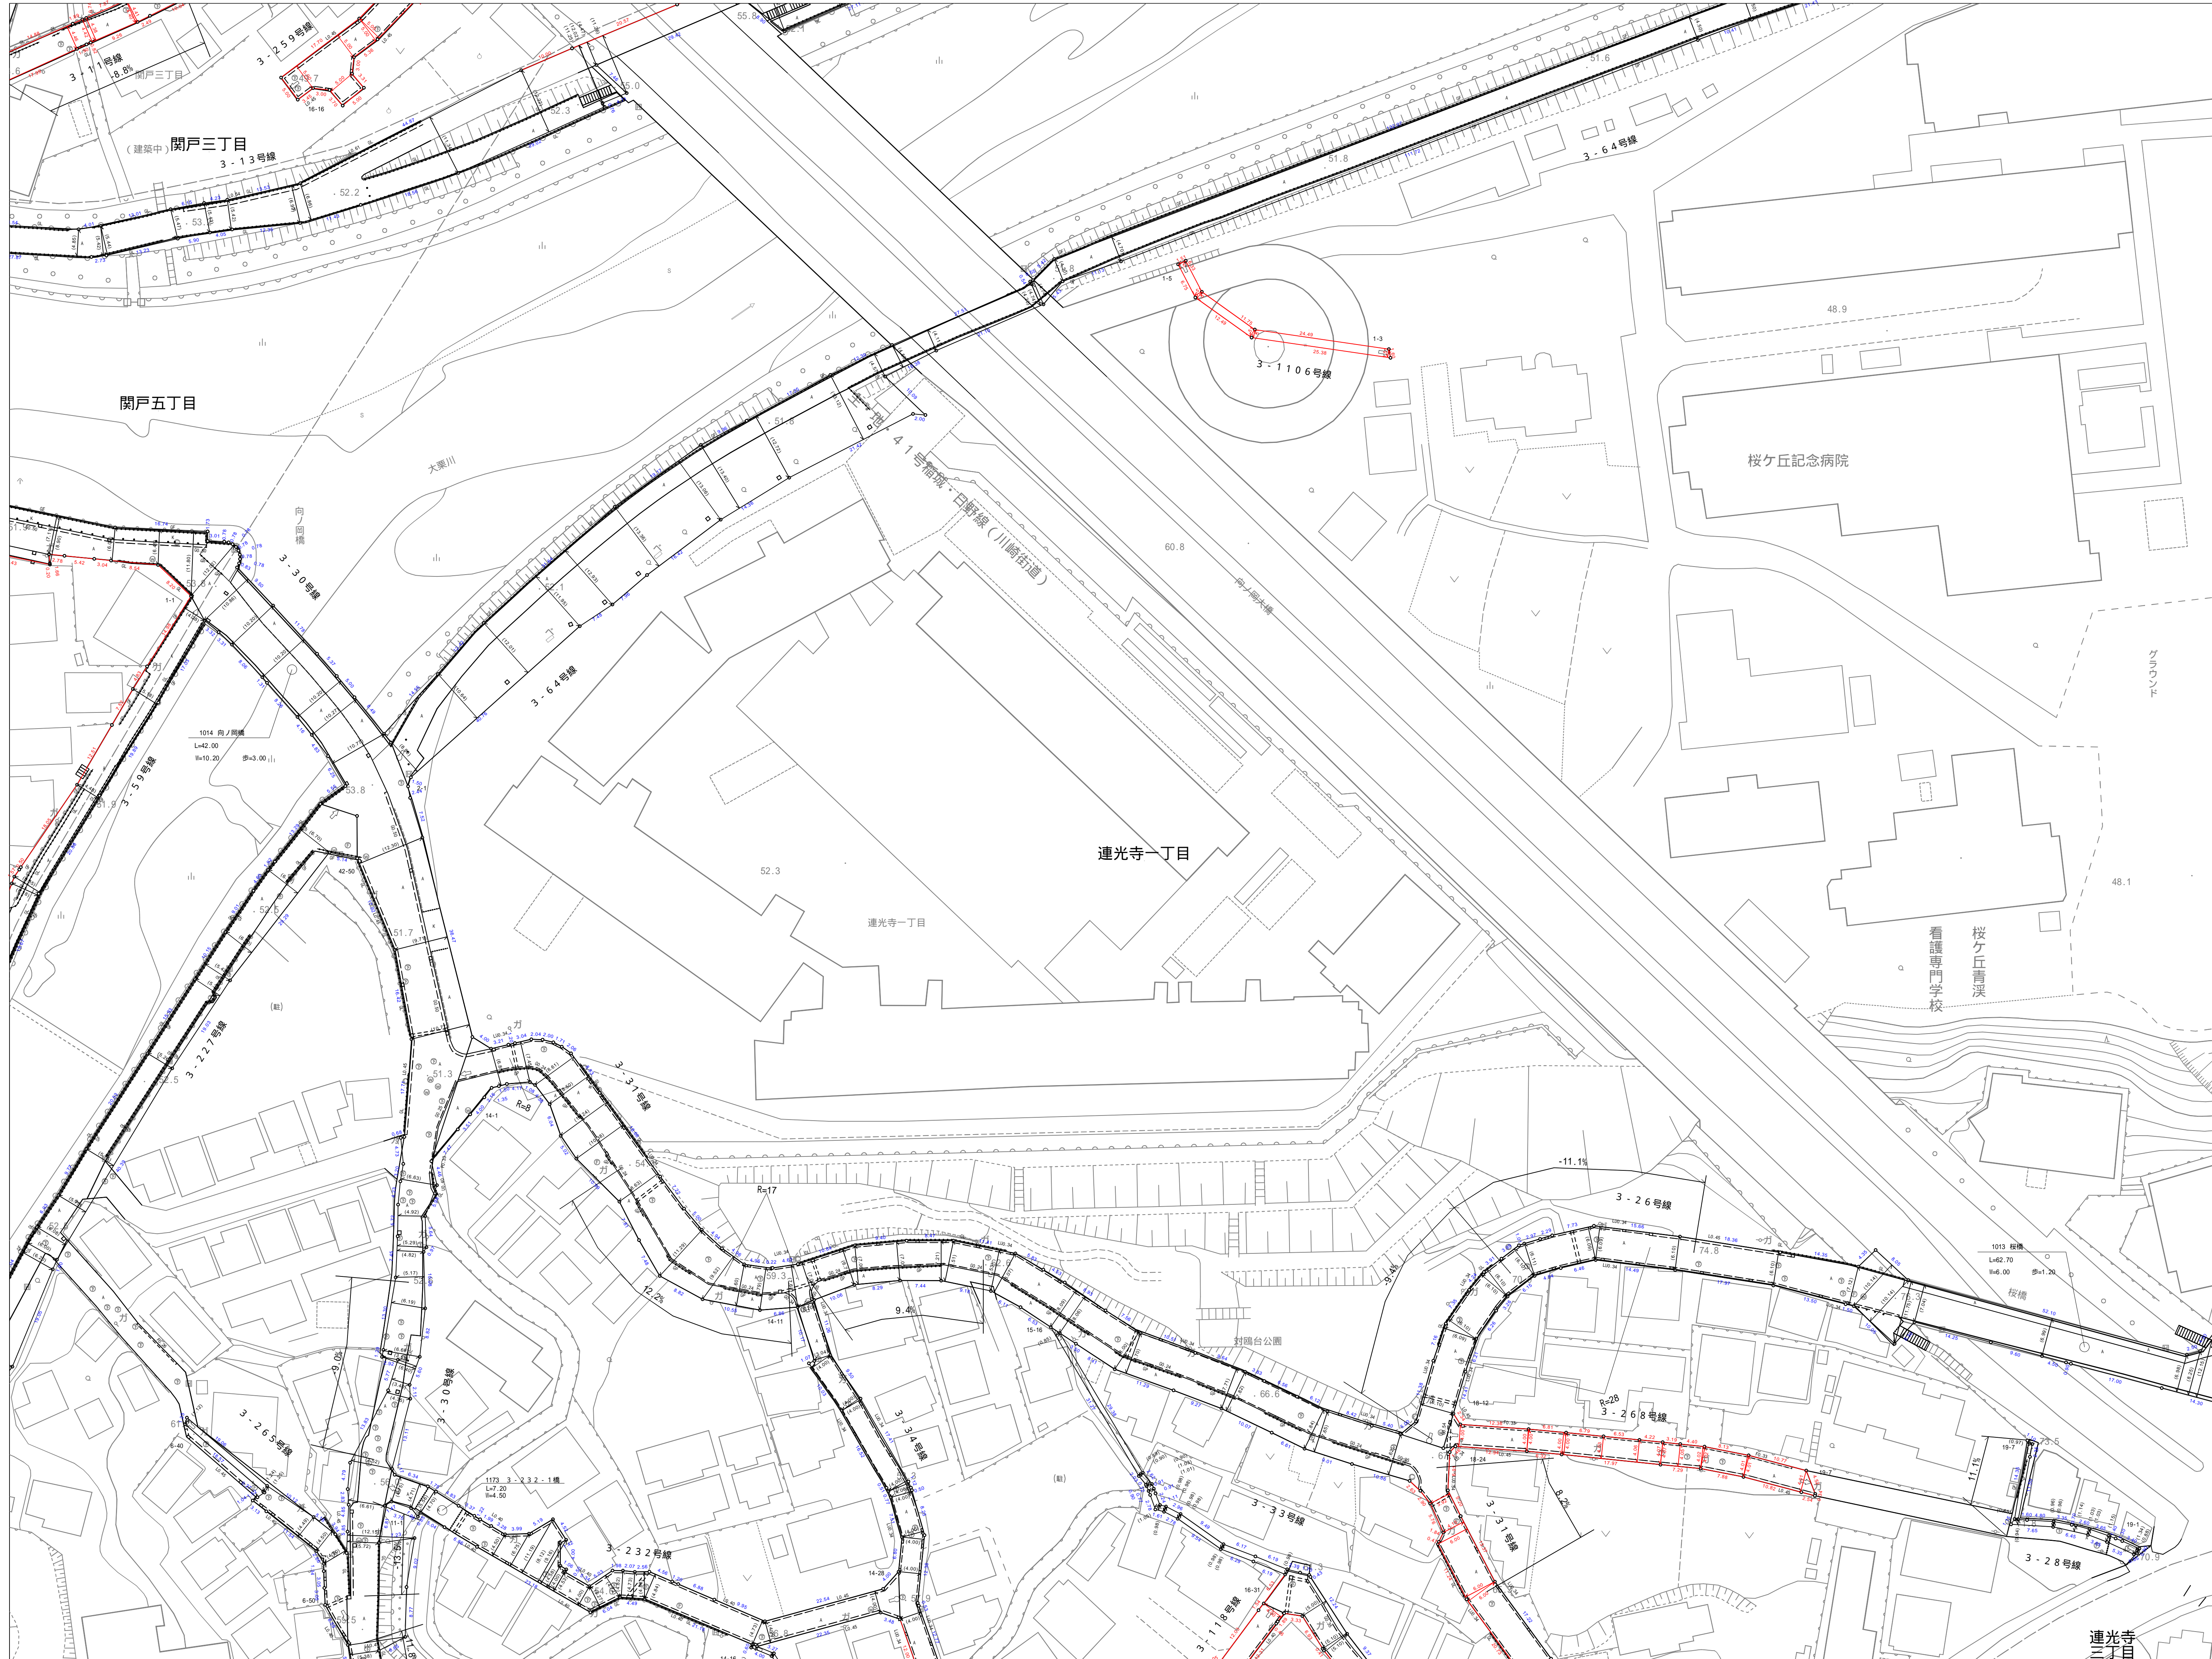

|       |       |       |
|-------|-------|-------|
| 02-24 | 02-25 | 03-21 |
| 05-04 | 05-05 | 06-01 |
| 05-09 | 05-10 | 06-06 |

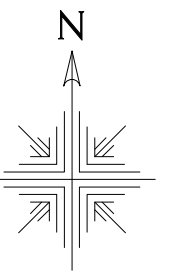

### 凡例

| 1-1号幹線 | 路線名                               |
|--------|-----------------------------------|
|        | 起 点                               |
|        | 終 点                               |
|        | 道路線                               |
|        | 歩道                                |
|        | 屈曲点                               |
|        | 28.01 点間距離(国調地区、ニュータウン地区、その他)     |
|        | 28.01 点間距離(現況、公園等)                |
|        | 5.00 道路区域幅員線・値(国調地区、ニュータウン地区、その他) |
|        | 5.00 道路区域幅員線・値(現況、公園幅員等)          |
|        | 道路区域線(国調地区、ニュータウン地区、その他)          |
|        | 道路区域線(現況、公園等)                     |
|        | 路線区切線                             |

| 【防護柵】 |         |
|-------|---------|
| GL    | ガードレール  |
| GF    | ガードフェンス |
| GP    | ガードパイプ  |
| GR    | ガードロープ  |

| 【舗装種別】 |                       |
|--------|-----------------------|
| A      | 高級アスファルト              |
| B      | 簡易アスファルト表             |
| K      | セメント系                 |
| P      | コンクリート平橋<br>インターロッキング |
| G      | 砂利                    |
| E      | 木・石・その他               |

| 【施設】 |     |
|------|-----|
|      | 橋 梁 |
|      | 路 切 |

| 【勾配・曲率半径】 |           |
|-----------|-----------|
|           | 12.0% 勾 配 |
|           | R=10 曲率半径 |

令和4年6月調整

