



# 道路台帳図

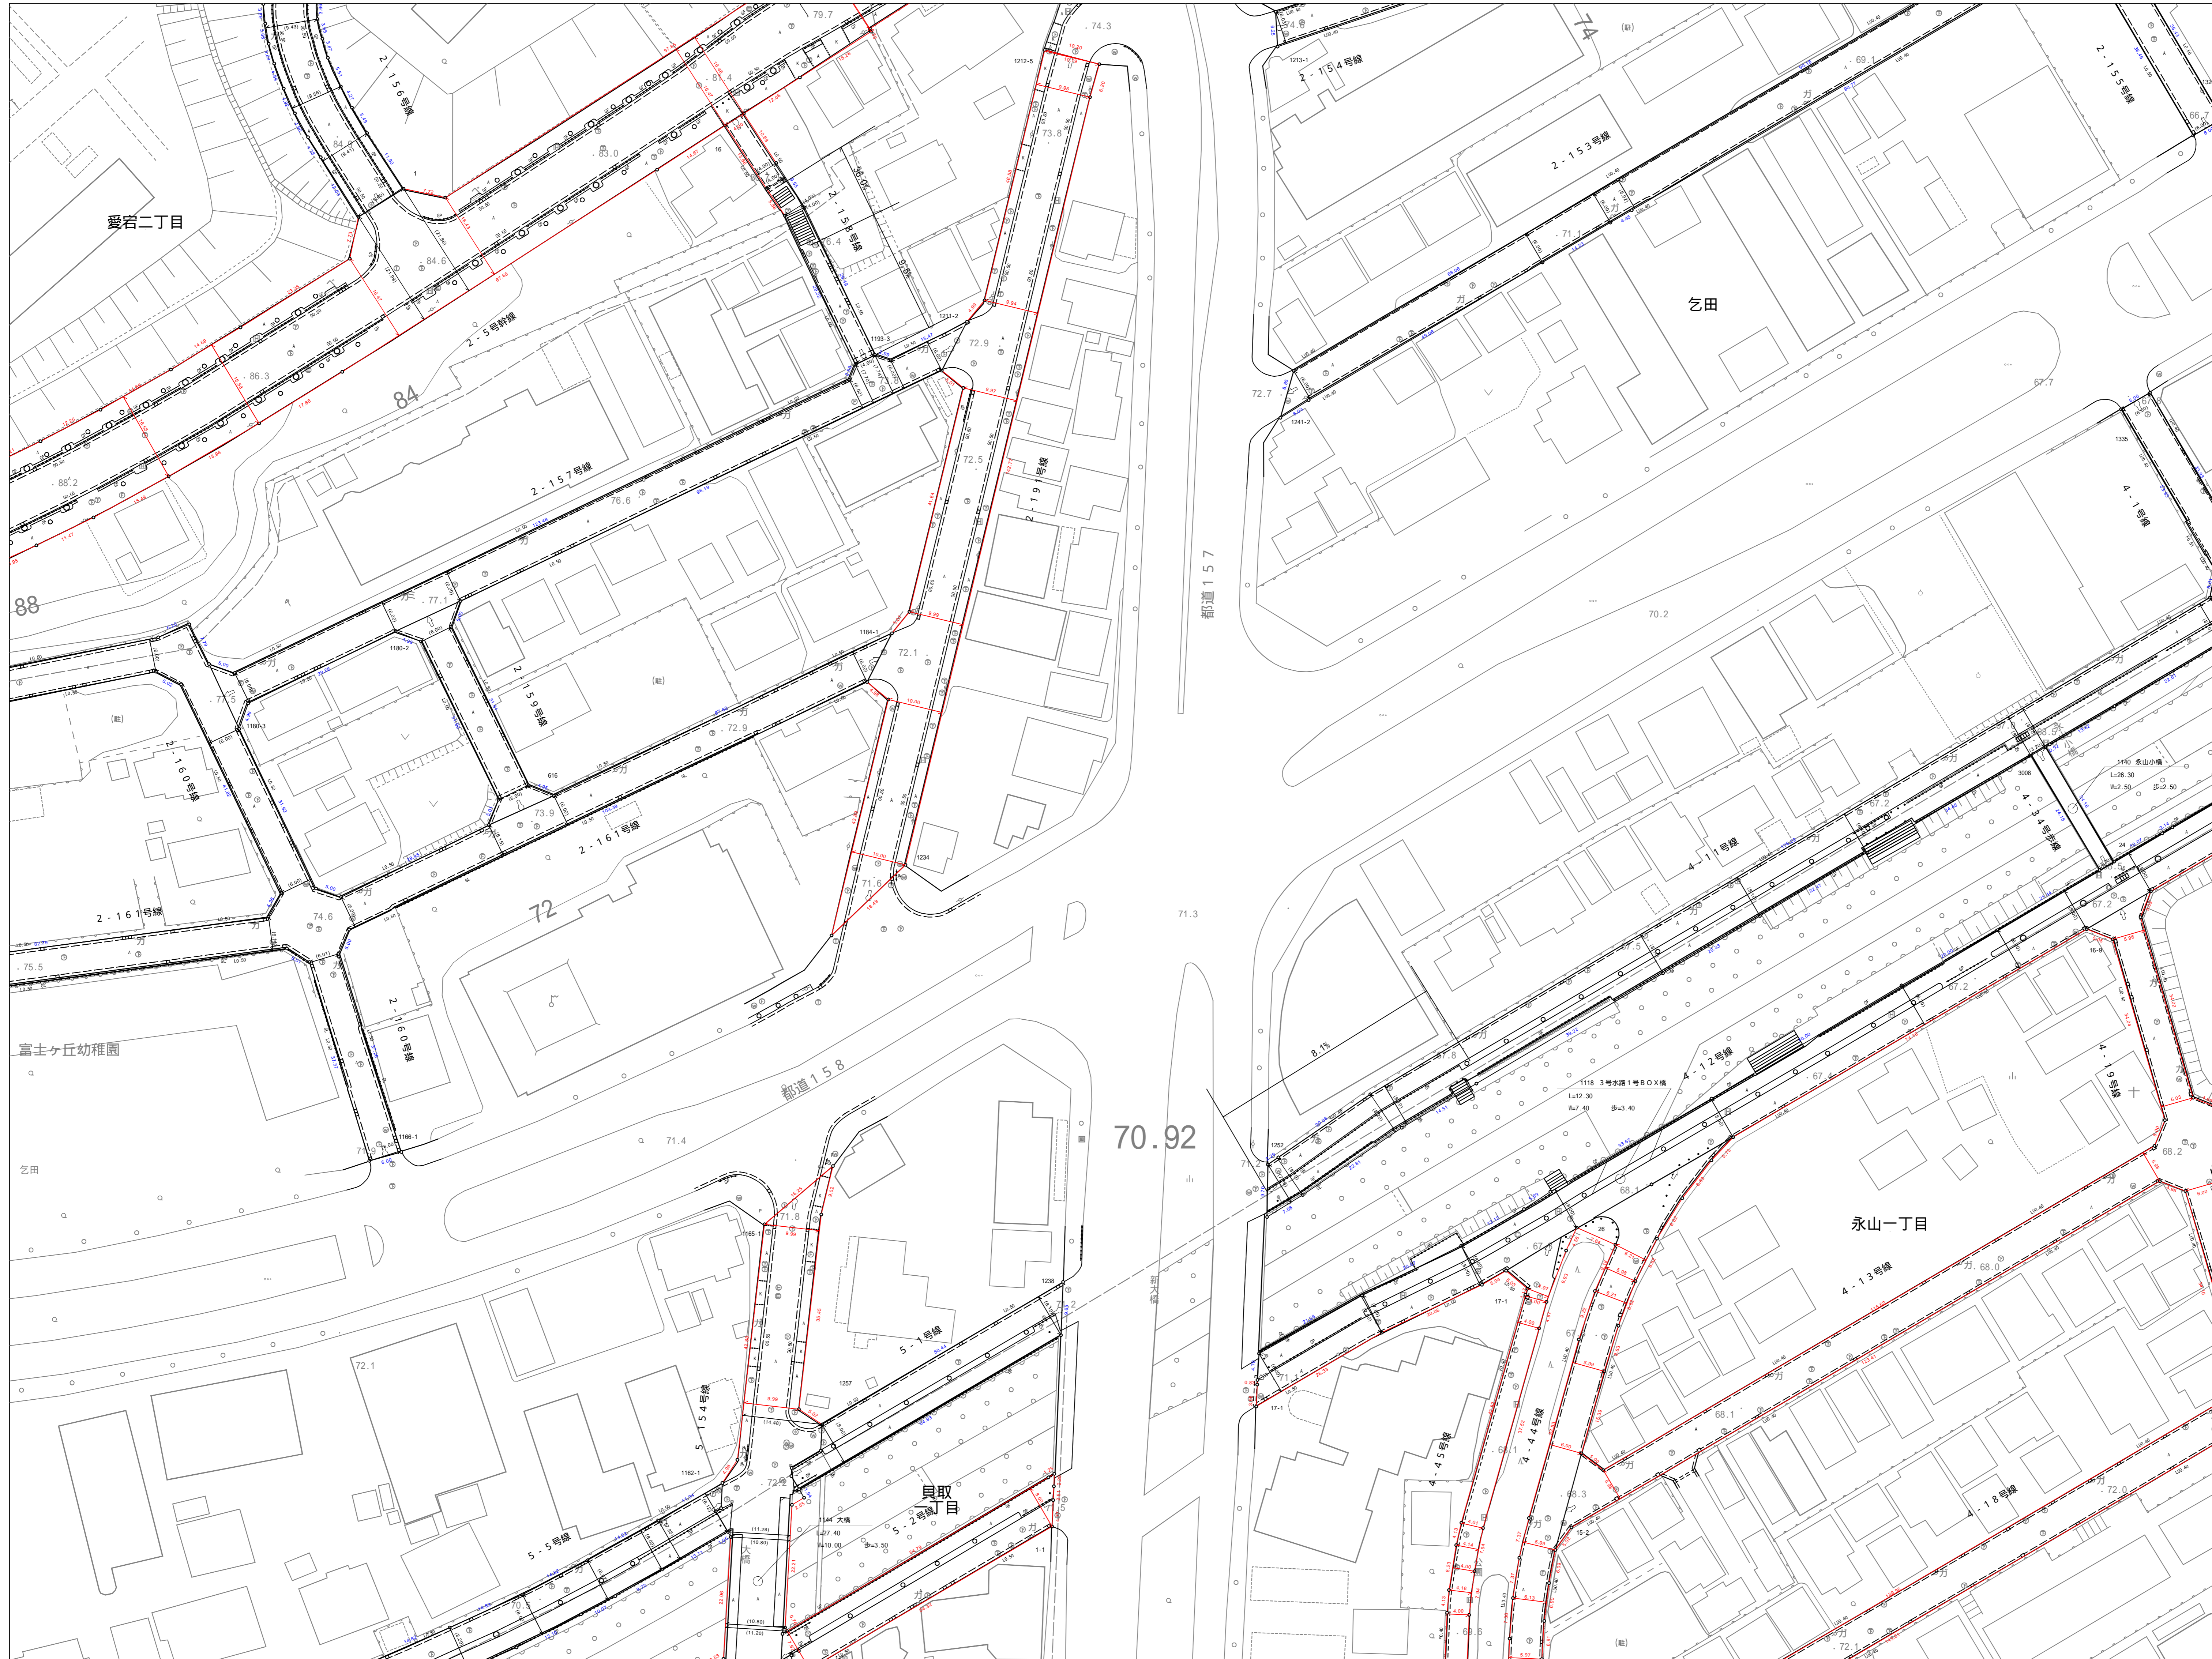

|       |       |       |
|-------|-------|-------|
| 05-21 | 05-22 | 05-23 |
| 09-01 | 09-02 | 09-03 |
| 09-06 | 09-07 | 09-08 |

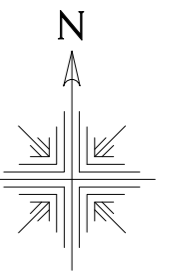

### 凡例

| 1-1号線 | 路線名                               |
|-------|-----------------------------------|
|       | 起点                                |
|       | 終点                                |
|       | 道路線                               |
|       | 歩道                                |
|       | 屈曲点                               |
|       | 28.01 点間距離(国調地区、ニュータウン地区、その他)     |
|       | 28.01 点間距離(現況、公園等)                |
|       | 5.00 道路区域幅員線・値(国調地区、ニュータウン地区、その他) |
|       | 5.00 道路区域幅員線・値(現況、公園幅員等)          |
|       | 5.00 道路区域線(国調地区、ニュータウン地区、その他)     |
|       | 5.00 道路区域線(現況、公園等)                |
|       | 道路区切線                             |

| 【防護柵】 |         |
|-------|---------|
| GL    | ガードレール  |
| GF    | ガードフェンス |
| GP    | ガードパイプ  |
| GR    | ガードロープ  |

| 【舗装種別】 |                       |
|--------|-----------------------|
| A      | 高級アスファルト              |
| B      | 簡易アスファルト舗             |
| K      | セメント系                 |
| P      | コンクリート平版<br>インターロッキング |
| G      | 砂利                    |
| E      | 木・石・その他               |

| 【施設】 |    |
|------|----|
|      | 橋梁 |
|      | 路切 |

| 【勾配・曲率半径】 |           |
|-----------|-----------|
|           | 12.0% 勾配  |
|           | R=10 曲率半径 |

令和4年6月調整

この地図は、東京都知事の承認を受けて、東京都縮尺2,500分の1地形図を利用して作成したものである。  
(承認番号) 31都市基交審第27号

1:500

