



# 道路台帳図

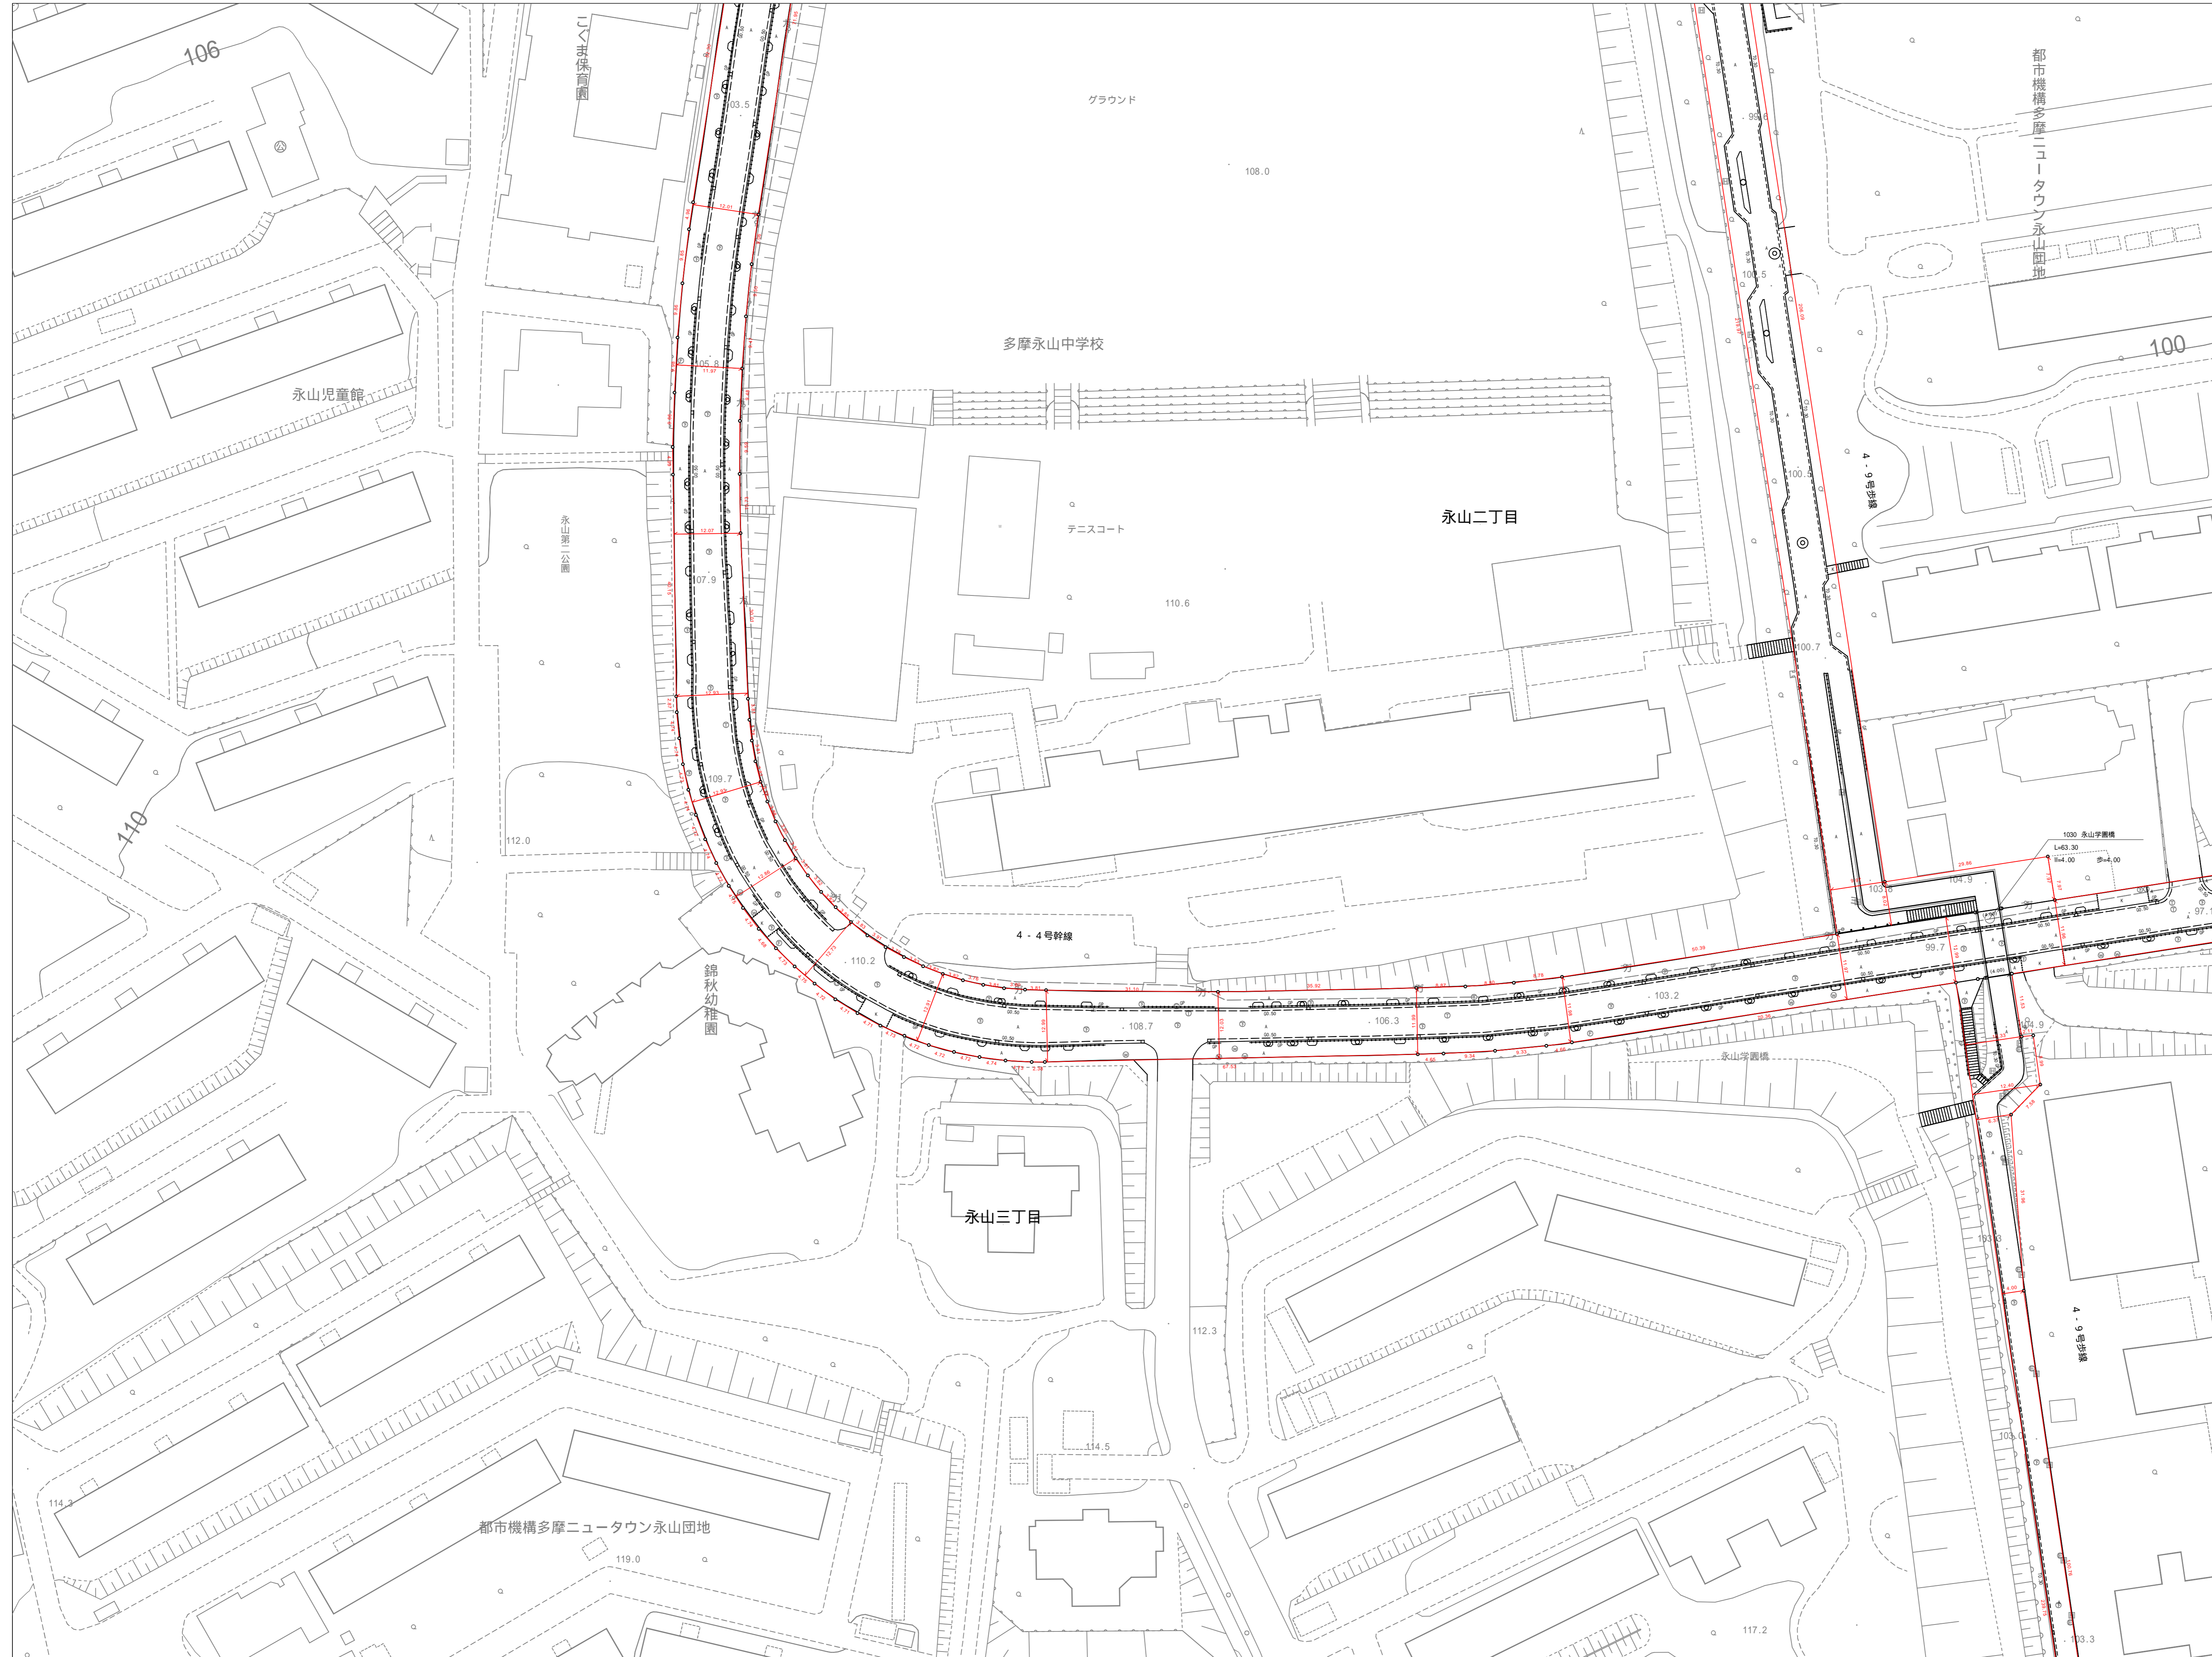

09-12	09-13	09-14
09-17	09-18	09-19
09-22	09-23	09-24

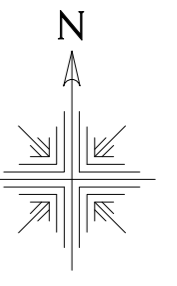

## 凡例

1-1号幹線	路線名
	起点
	終点
	道路線
	歩道
	屈曲点
	点間距離(国調地区、ニュータウン地区、その他)
	点間距離(現況、公園等)
	道路区域幅員線・値(国調地区、ニュータウン地区、その他)
	道路区域幅員線・値(現況、公園幅員等)
	道路区域線(国調地区、ニュータウン地区、その他)
	道路区域線(現況、公園等)
	路線区切線

## 【防護柵】

GL	ガードレール
GF	ガードフェンス
GP	ガードパイプ
GR	ガードロープ

## 【舗装種別】

A	高級アスファルト
B	簡易アスファルト表
K	セメント系
P	コンクリート平橋 インターロッキング
G	砂利
E	木・石・その他

## 【施設】

	橋梁
	路切

## 【勾配・曲率半径】

	勾配
	曲率半径

令和5年3月調整

