



道路台帳図

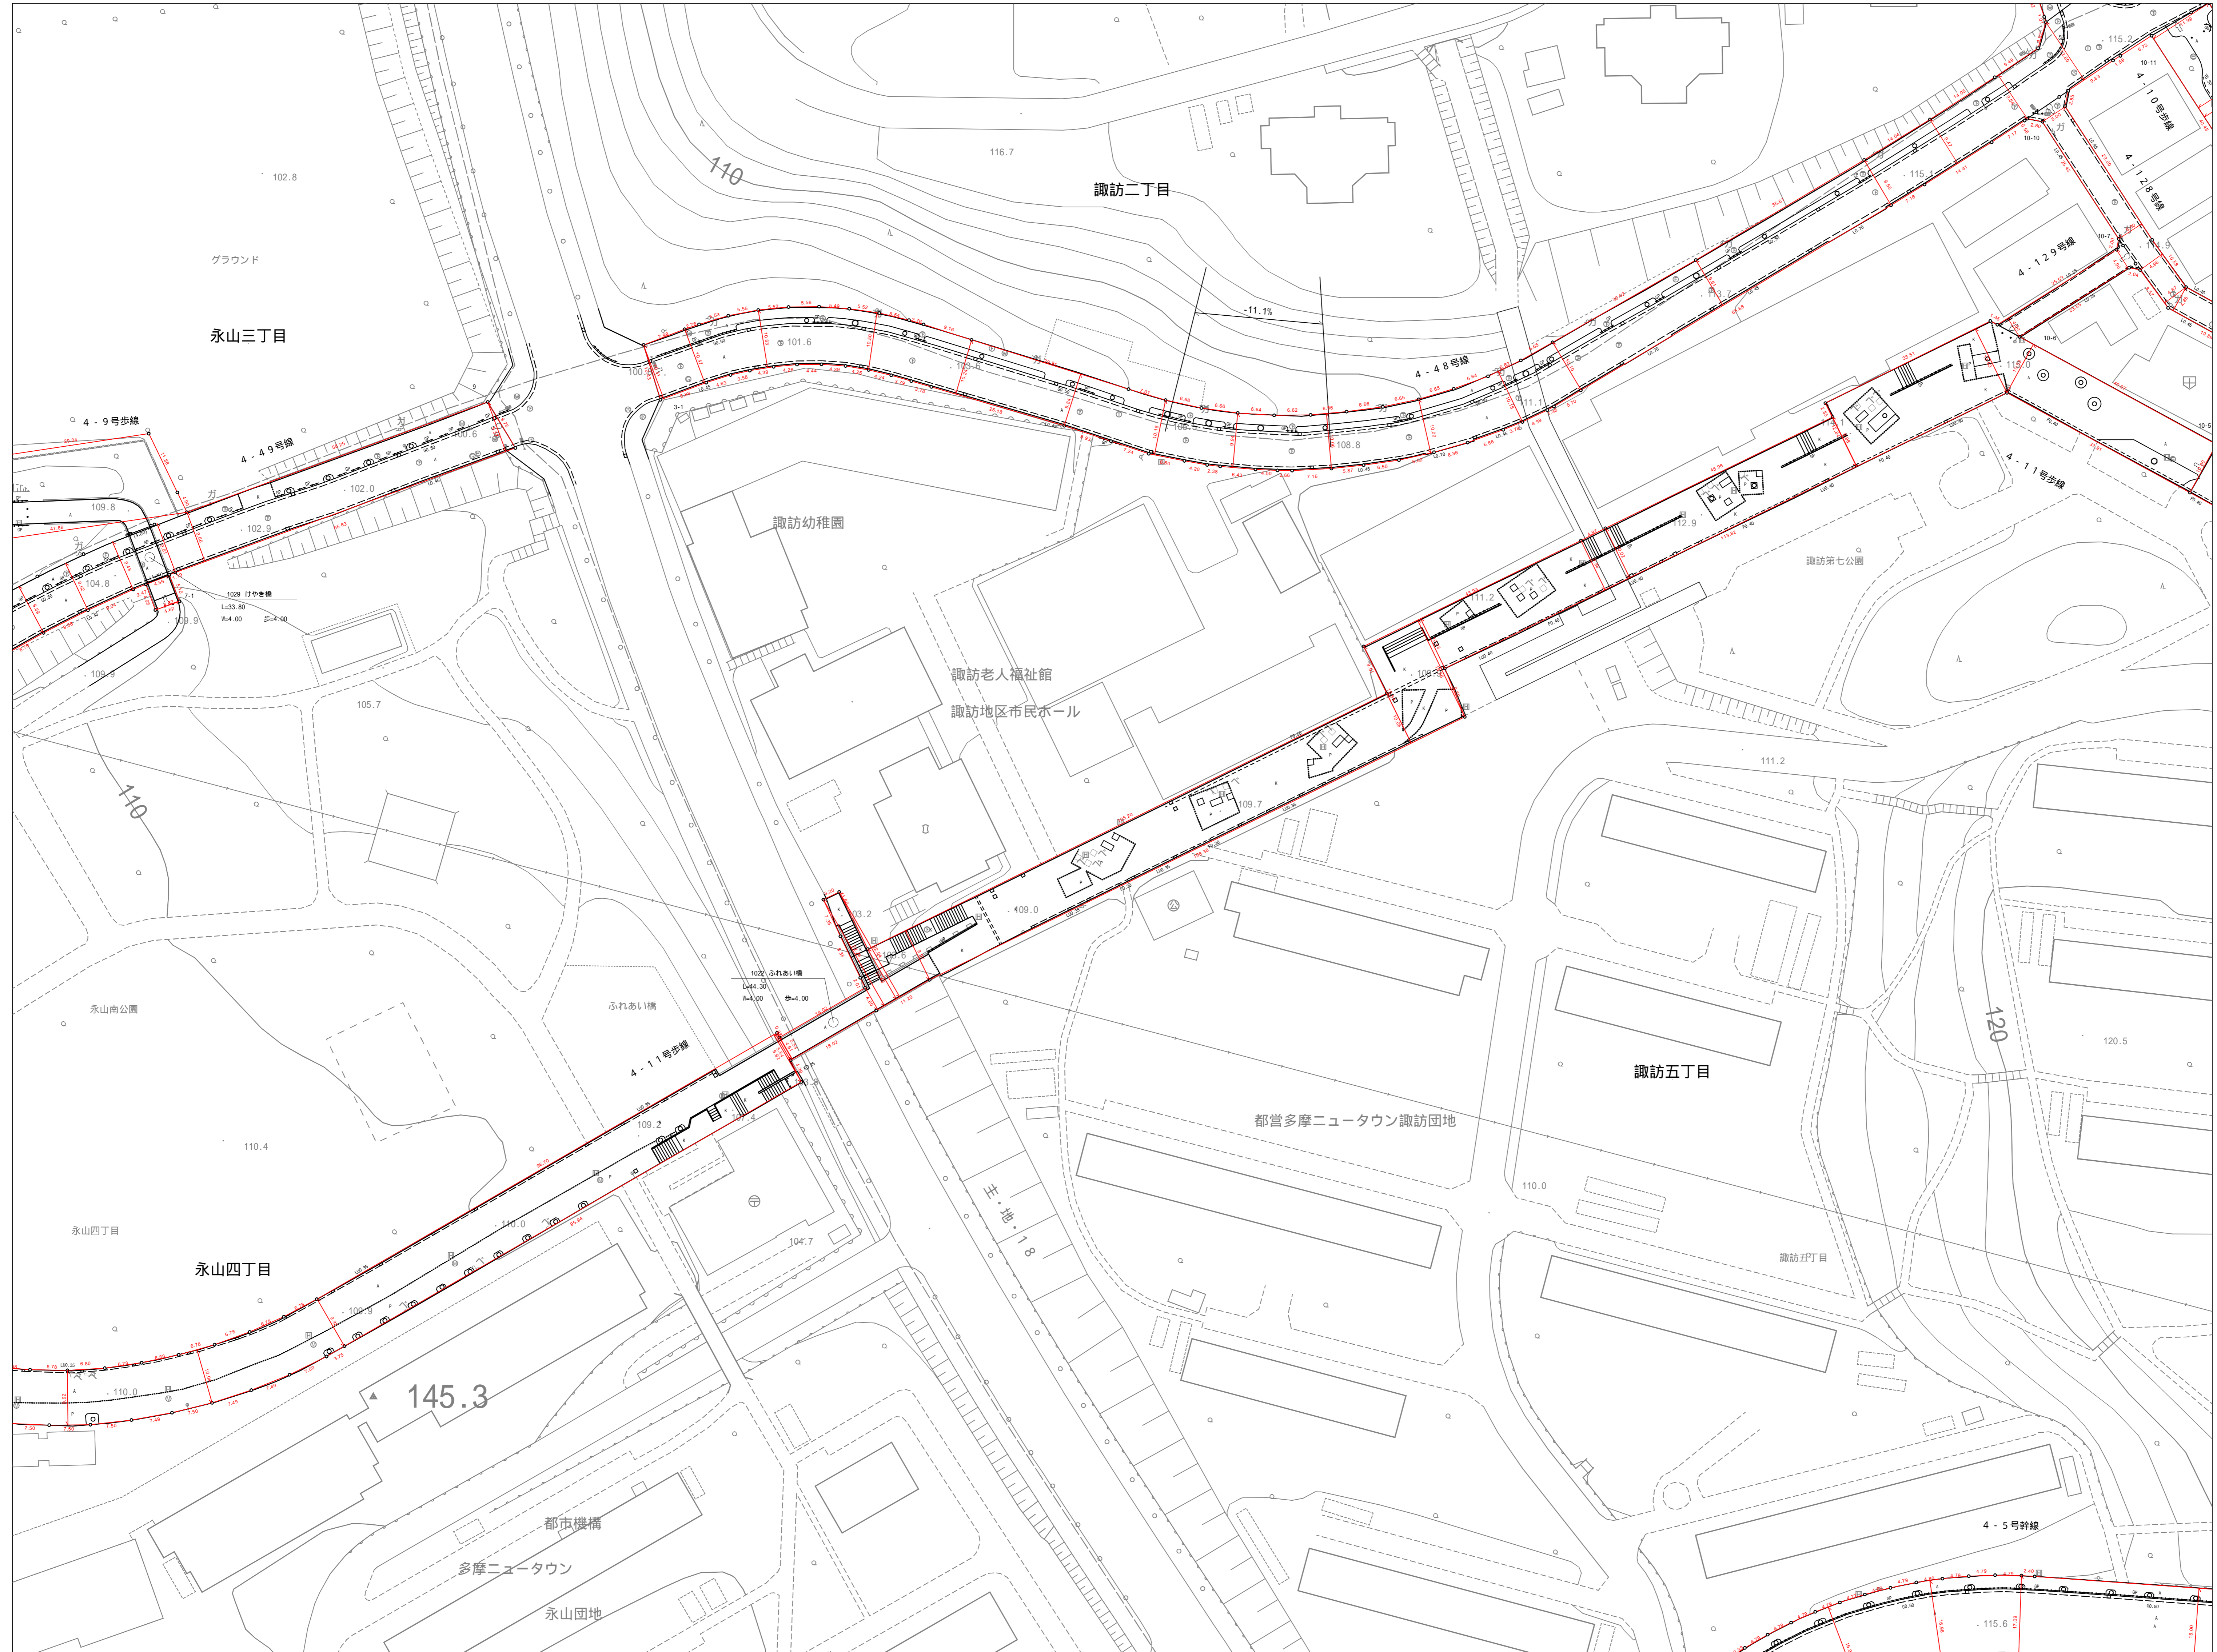

| | | |
|-------|-------|-------|
| 09-18 | 09-19 | 09-20 |
| 09-23 | 09-24 | 09-25 |
| 13-03 | 13-04 | 13-05 |

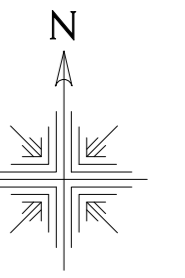

凡例

| 1-1号幹線 | 路線名 |
|--------|-----------------------------------|
| | 起点 |
| | 終点 |
| | 道路線 |
| | 歩道 |
| | 屈曲点 |
| | 28.01 点間距離(国調地区、ニュータウン地区、その他) |
| | 28.01 点間距離(現況、公園等) |
| | 5.00 道路区域幅員線・値(国調地区、ニュータウン地区、その他) |
| | 5.00 道路区域幅員線・値(現況、公園幅員等) |
| | 道路区域線(国調地区、ニュータウン地区、その他) |
| | 道路区域線(現況、公園等) |
| | 路線区切線 |

| 【防護柵】 | |
|-------|---------|
| GL | ガードレール |
| GF | ガードフェンス |
| GP | ガードパイプ |
| GR | ガードロープ |

| 【舗装種別】 | |
|--------|-----------------------|
| A | 高級アスファルト |
| B | 簡易アスファルト舗 |
| K | セメント系 |
| P | コンクリート平橋 インターロッキング |
| G | 砂利 |
| E | 木・石・その他 |

| 【施設】 | |
|------|----|
| | 橋梁 |
| | 路切 |

| 【勾配・曲率半径】 | |
|-----------|------|
| | 勾配 |
| | 曲率半径 |

令和5年3月調整

