



# 道路台帳図

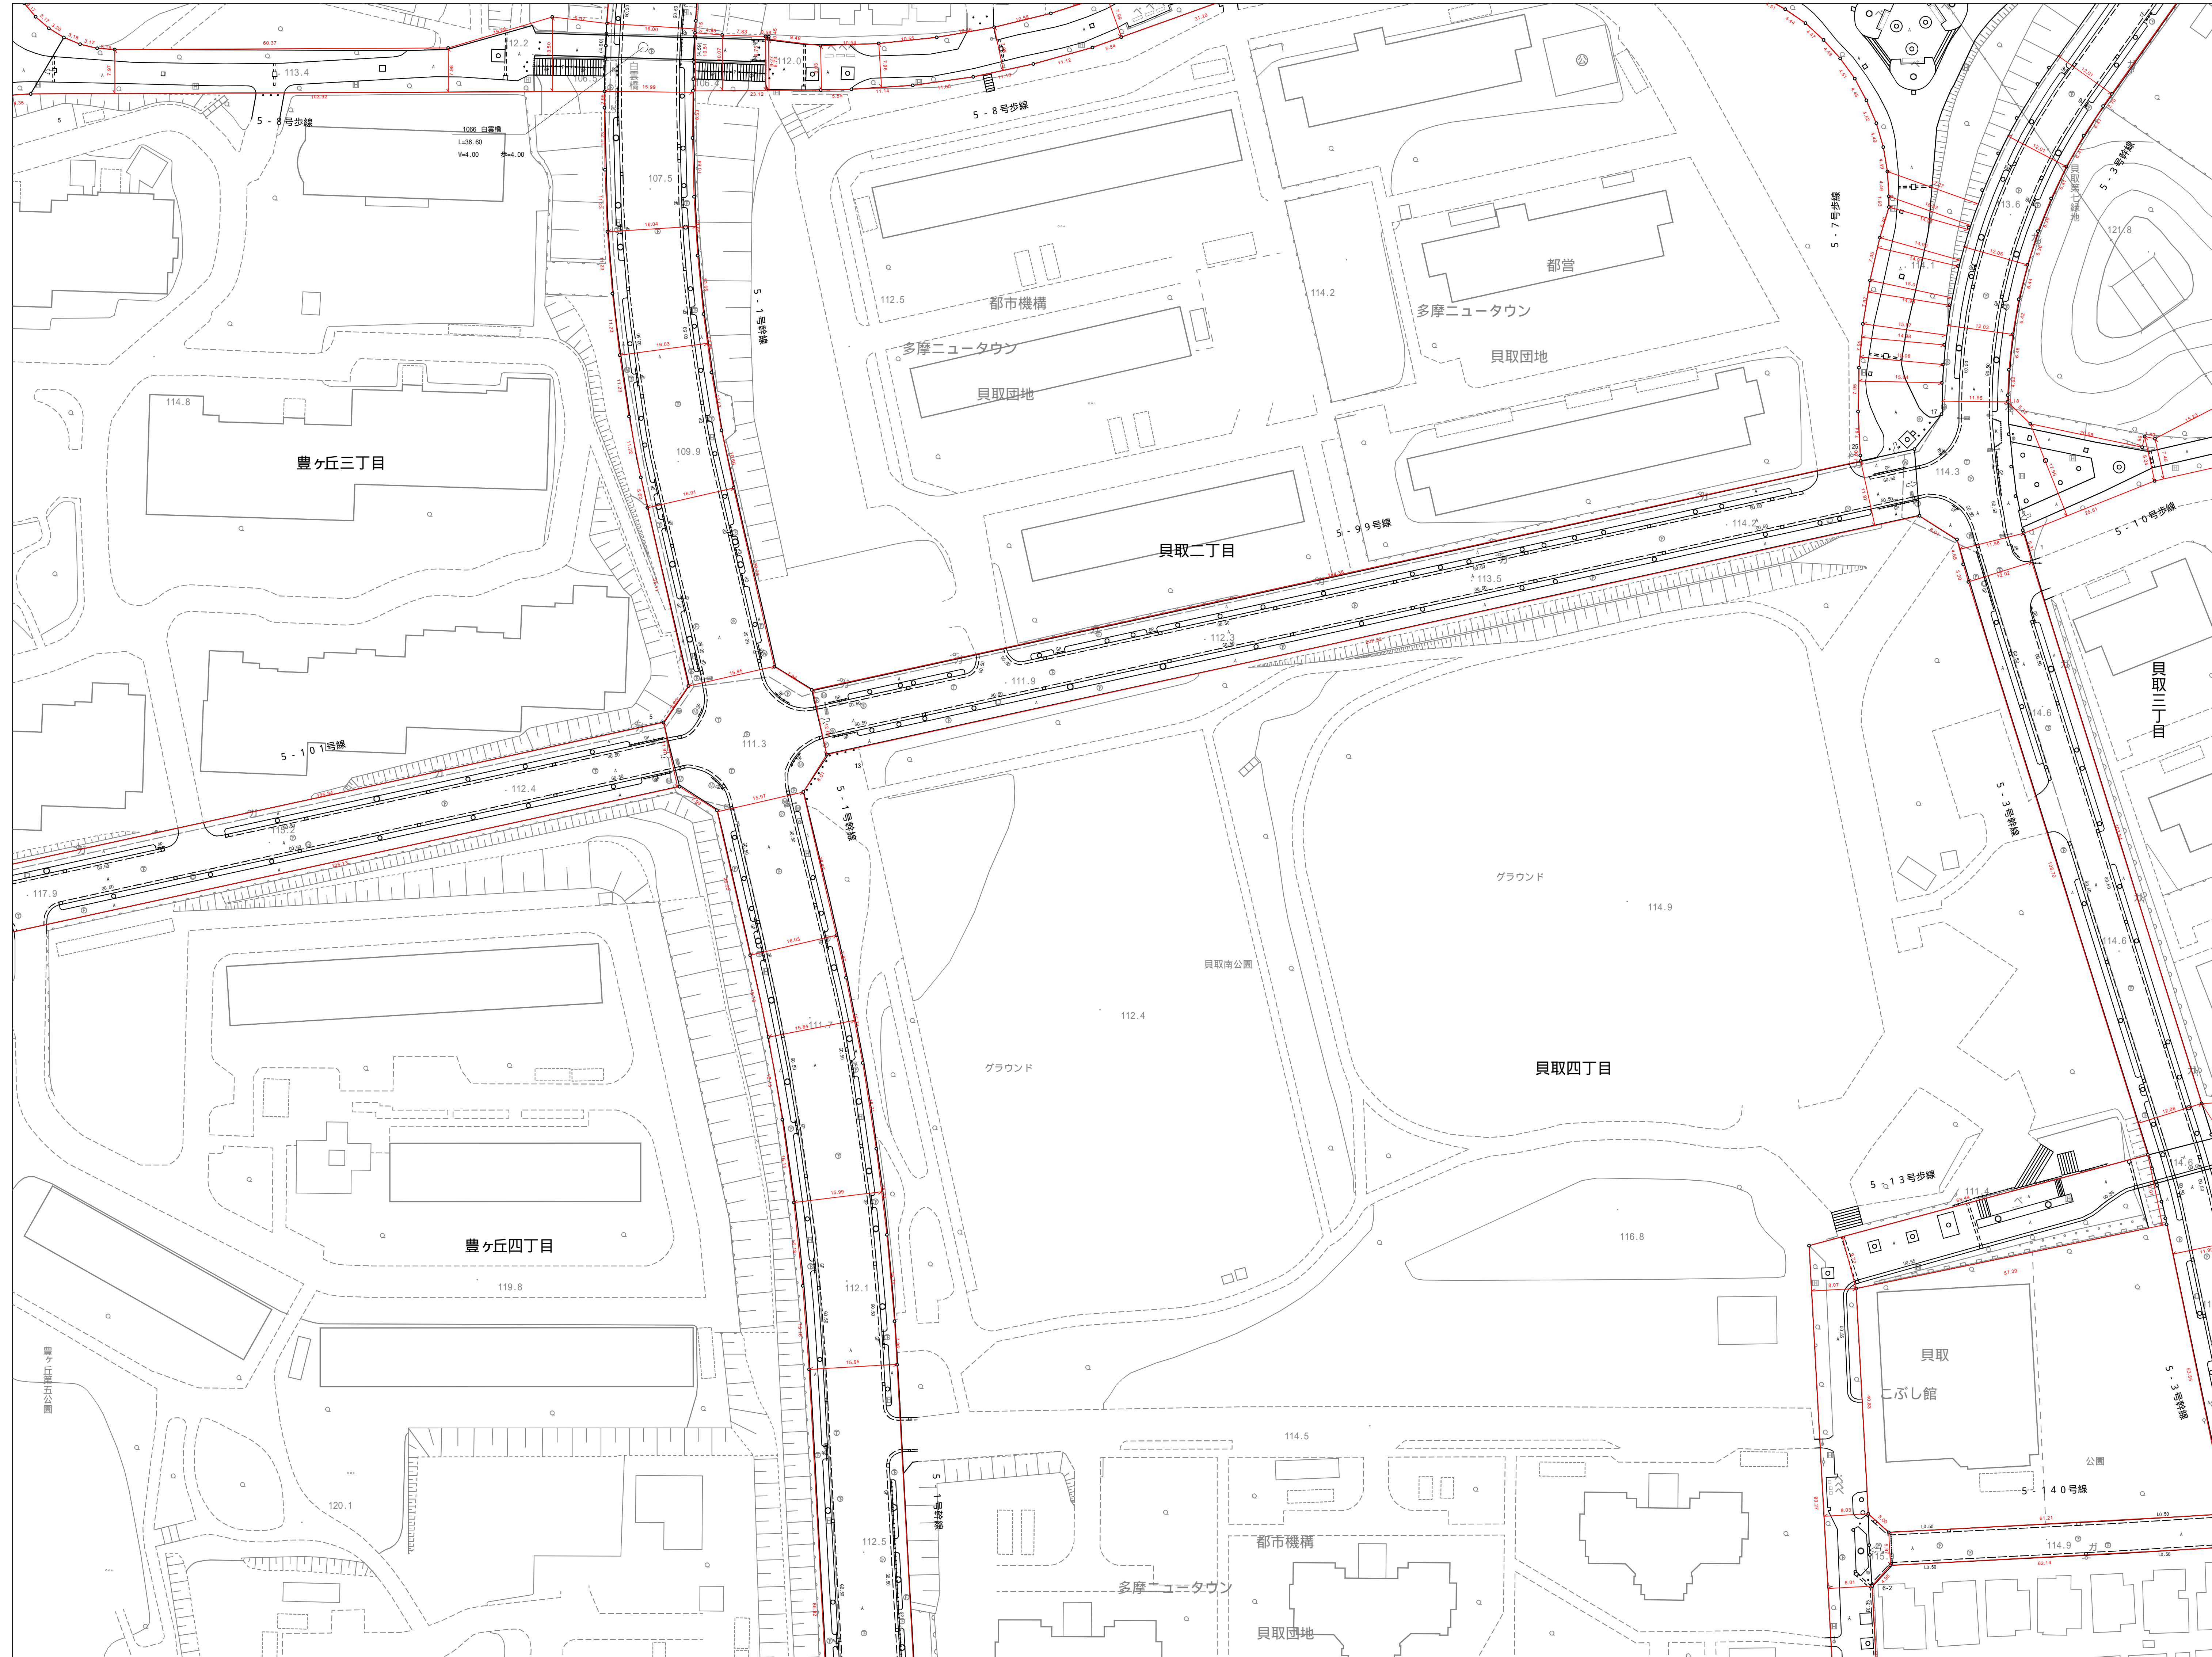

12-05	13-01	13-02
12-10	13-06	13-07
12-15	13-11	13-12

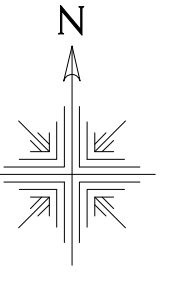

### 凡例

1-1号線	路線名
	起点
	終点
	道路線
	歩道
	屈曲点
	点間距離(国調地区、ニュータウン地区、その他)
	点間距離(現況、公園等)
	道路区域幅員線・値(国調地区、ニュータウン地区、その他)
	道路区域幅員線・値(現況、公園幅員等)
	道路区域線(国調地区、ニュータウン地区、その他)
	道路区域線(現況、公園等)
	路線区切線

### 【防護柵】

GL	ガードレール
GF	ガードフェンス
GP	ガードパイプ
GR	ガードロープ

### 【舗装種別】

A	高級アスファルト
B	簡易アスファルト舗
K	セメント系
P	コンクリート平碁 インターロッキング
G	砂利
E	木・石・その他

### 【施設】

	橋梁
	路切

### 【勾配・曲率半径】

	勾配
	曲率半径

令和4年6月調整

