


街区多角点の記

調製 2012年10月30日


点名	10A50	基準点コード	KG21322410A50
地区名	多摩市	観測年月日	平成24年10月11日
作業機関名	株式会社 ヤチホ	作業責任者	山本 庫宇二
所在地	多摩市愛宕二丁目60番地先(幹線2-2号線)		
所有者	多摩市都市づくり部道路交通課		
標識種類	金属標	現況地目	公衆用道路
備考			

要図

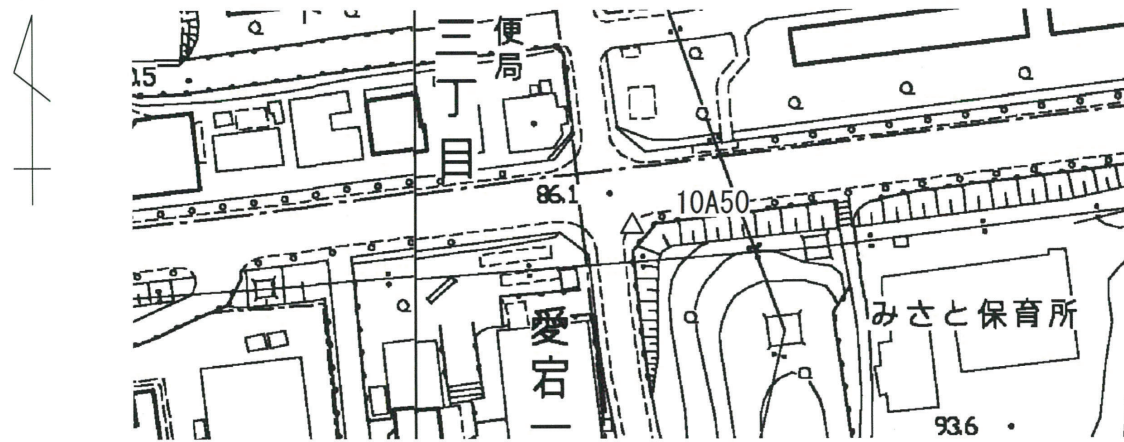

現況写真

近景

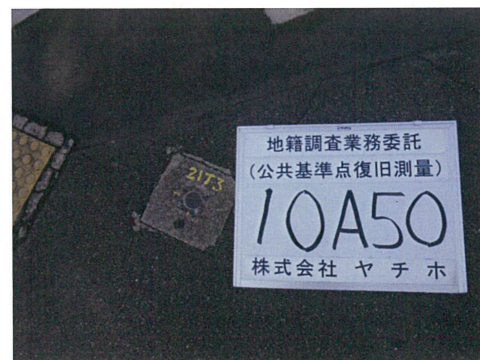

遠景



基準点成果表

(座標系 9)

街区多角点 () 10A50

緯度	35 38 07.5379	X	- 40 374.797
経度	139 26 10.9535	Y	- 35 951.646
真北方向角	0 13 52.6	H	86.199
		ジオイド高	38.207
		柱石長	
		縮尺係数	0.999916

視準点の名称	平均方向角	距離	備考
街多 10A49	76 18 08.9	168.785	
節点 1A066	270 39 35.7	118.007	
街多 10A43	350 57 26.3	188.713	

埋標型式	地上	標識番号	金属標
------	----	------	-----

「この測量成果は、国土地理院長の助言を受けて得たものである
(助言番号) 平24 関公 第207号」