


13224 多摩市

街区多角点の記

調製 2020年 2月10日

点名	10A61	基準点コード	KG21322410A61
地区名	多摩市	観測年月日	令和 2年 2月 5日
作業機関名	富田測量	作業責任者	富田 貢造
所在地	多摩市愛宕四丁目1番地先（幹線2-5号線）		
所有者	多摩市都市整備部道路交通課		
標識種類	金属標	現況地目	公衆用道路
備考			

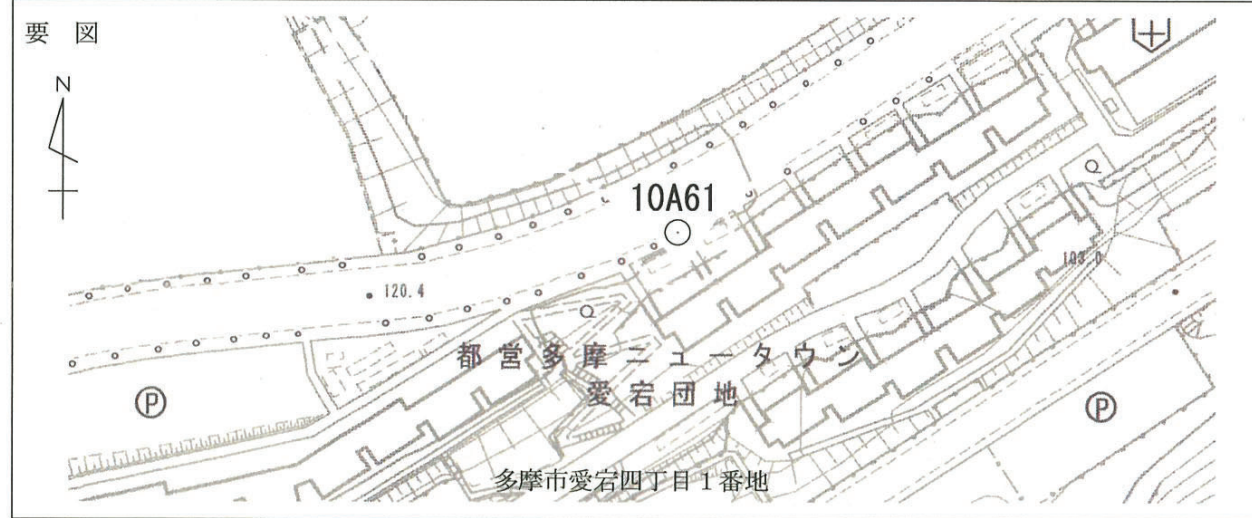

現況写真

近景



遠景



基準点成果表

(座標系 9)

街区多角点 () 10A61

緯度	35 37 52.1718	X	- 40 845.465
経度	139 25 42.9226	Y	- 36 658.794
真北方向角	0 14 08.9	H	119.841
		ジオイド高	38.310
		柱石長	
		縮尺係数	0.999917

視準点の名称	平均方向角	距離	備考
③街多 10A60	53 20 22.2	184.209	
③節点 R1002	265 19 59.4	107.013	

埋標型式	地上	標識番号	金属標
------	----	------	-----

「この測量成果は、国土地理院長の助言を受けて得たものである
 (助言番号) 令1関公 第589号」。
 「平成26年 4月 1日付 標高改定確認済み」。