


街区多角点の記

調製 2012年10月30日

| | | | |
|-------|-------------------------|--------|---------------|
| 点名 | 10A62 | 基準点コード | KG21322410A62 |
| 地区名 | 多摩市 | 観測年月日 | 平成24年10月11日 |
| 作業機関名 | 株式会社 ヤチホ | 作業責任者 | 山本 庫宇二 |
| 所在地 | 多摩市愛宕四丁目41番地先 (幹線2-5号線) | | |
| 所有者 | 多摩市都市づくり部道路交通課 | | |
| 標識種類 | 金属標 | 現況地目 | 公衆用道路 |
| 備考 | | | |

要図

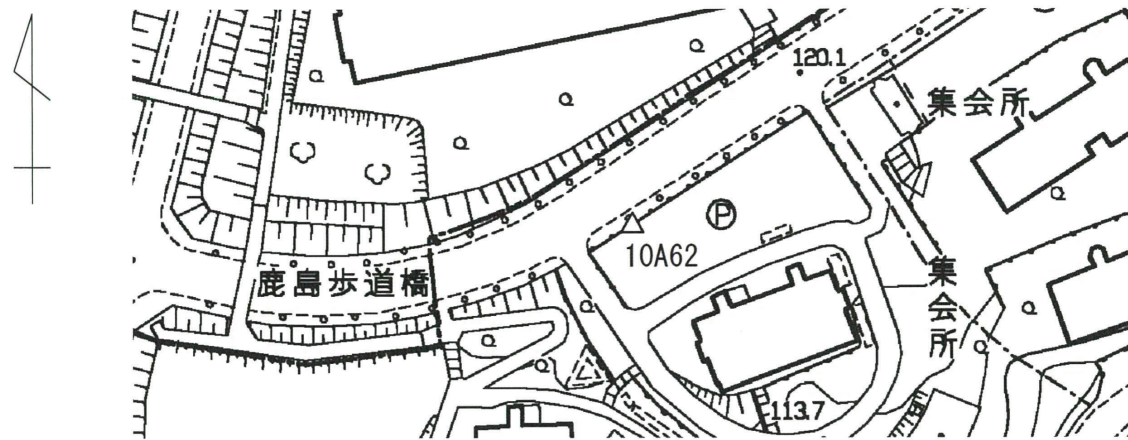

現況写真

近景



遠景



基準点成果表

(座標系 9)

街区多角点 () 10A62

| | | | |
|-------|----------------|-------|--------------|
| 緯度 | 35 37 48.6812 | X | - 40 951.905 |
| 経度 | 139 25 32.0648 | Y | - 36 932.413 |
| 真北方向角 | 0 14 15.2 | H | 118.602 |
| | | ジオイド高 | 38.282 |
| | | 柱石長 | |
| | | 縮尺係数 | 0.999917 |

| 視準点の名称 | 平均方向角 | 距離 | 備考 |
|----------|-------------|---------|----|
| 街三 1009A | 43 07 43.2 | 236.260 | |
| 節点 1A070 | 247 53 09.0 | 75.682 | |

| | | | |
|------|----|------|-----|
| 埋標型式 | 地上 | 標識番号 | 金属標 |
|------|----|------|-----|

「この測量成果は、国土地理院長の助言を受けて得たものである
(助言番号) 平24 関公 第207号」