


街区多角点の記

調製 2012年10月30日

点名	10A87	基準点コード	KG21322410A87
地区名	多摩市	観測年月日	平成24年10月11日
作業機関名	株式会社 ヤチホ	作業責任者	山本 庫宇二
所在地	多摩市聖ヶ丘一丁目49番地先(幹線3-1号線)		
所有者	多摩市都市づくり部道路交通課		
標識種類	金属標	現況地目	公衆用道路
備考			

要図

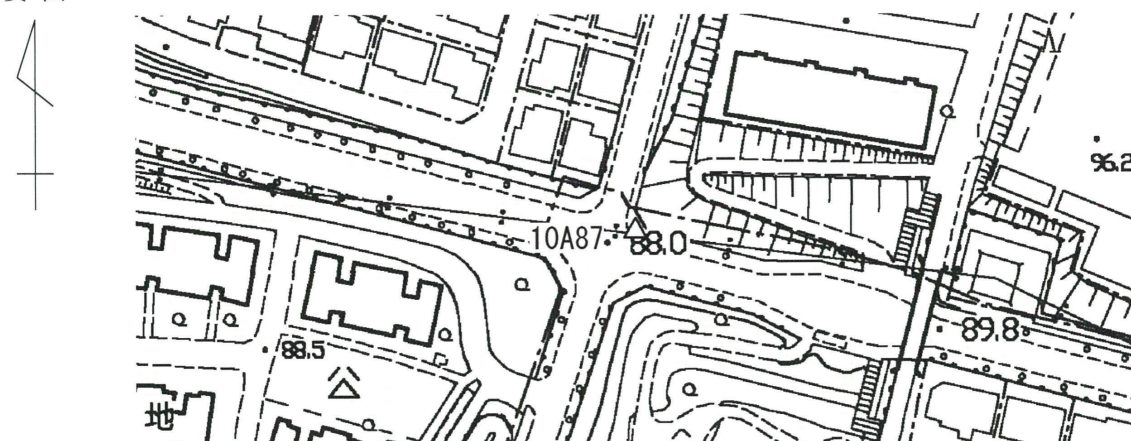

現況写真

近景



遠景



基準点成果表

(座標系 9)

街区多角点 () 10A87

緯度	35 38 13.4168	X	- 40 200.502
経度	139 27 20.3431	Y	- 34 205.252
真北方向角	0 13 12.2	H	88.113
		ジオイド高	38.047
		柱石長	
		縮尺係数	0.999914

視準点の名称	平均方向角	距離	備考
節点 1A083	104 44 04.3	133.002	
節点 1A088	203 48 09.8	102.466	
街多 10A88	285 12 35.4	160.494	

埋標型式	地上	標識番号	金属標
------	----	------	-----

「この測量成果は、国土地理院長の助言を受けて得たものである
(助言番号) 平24 関公 第207号」